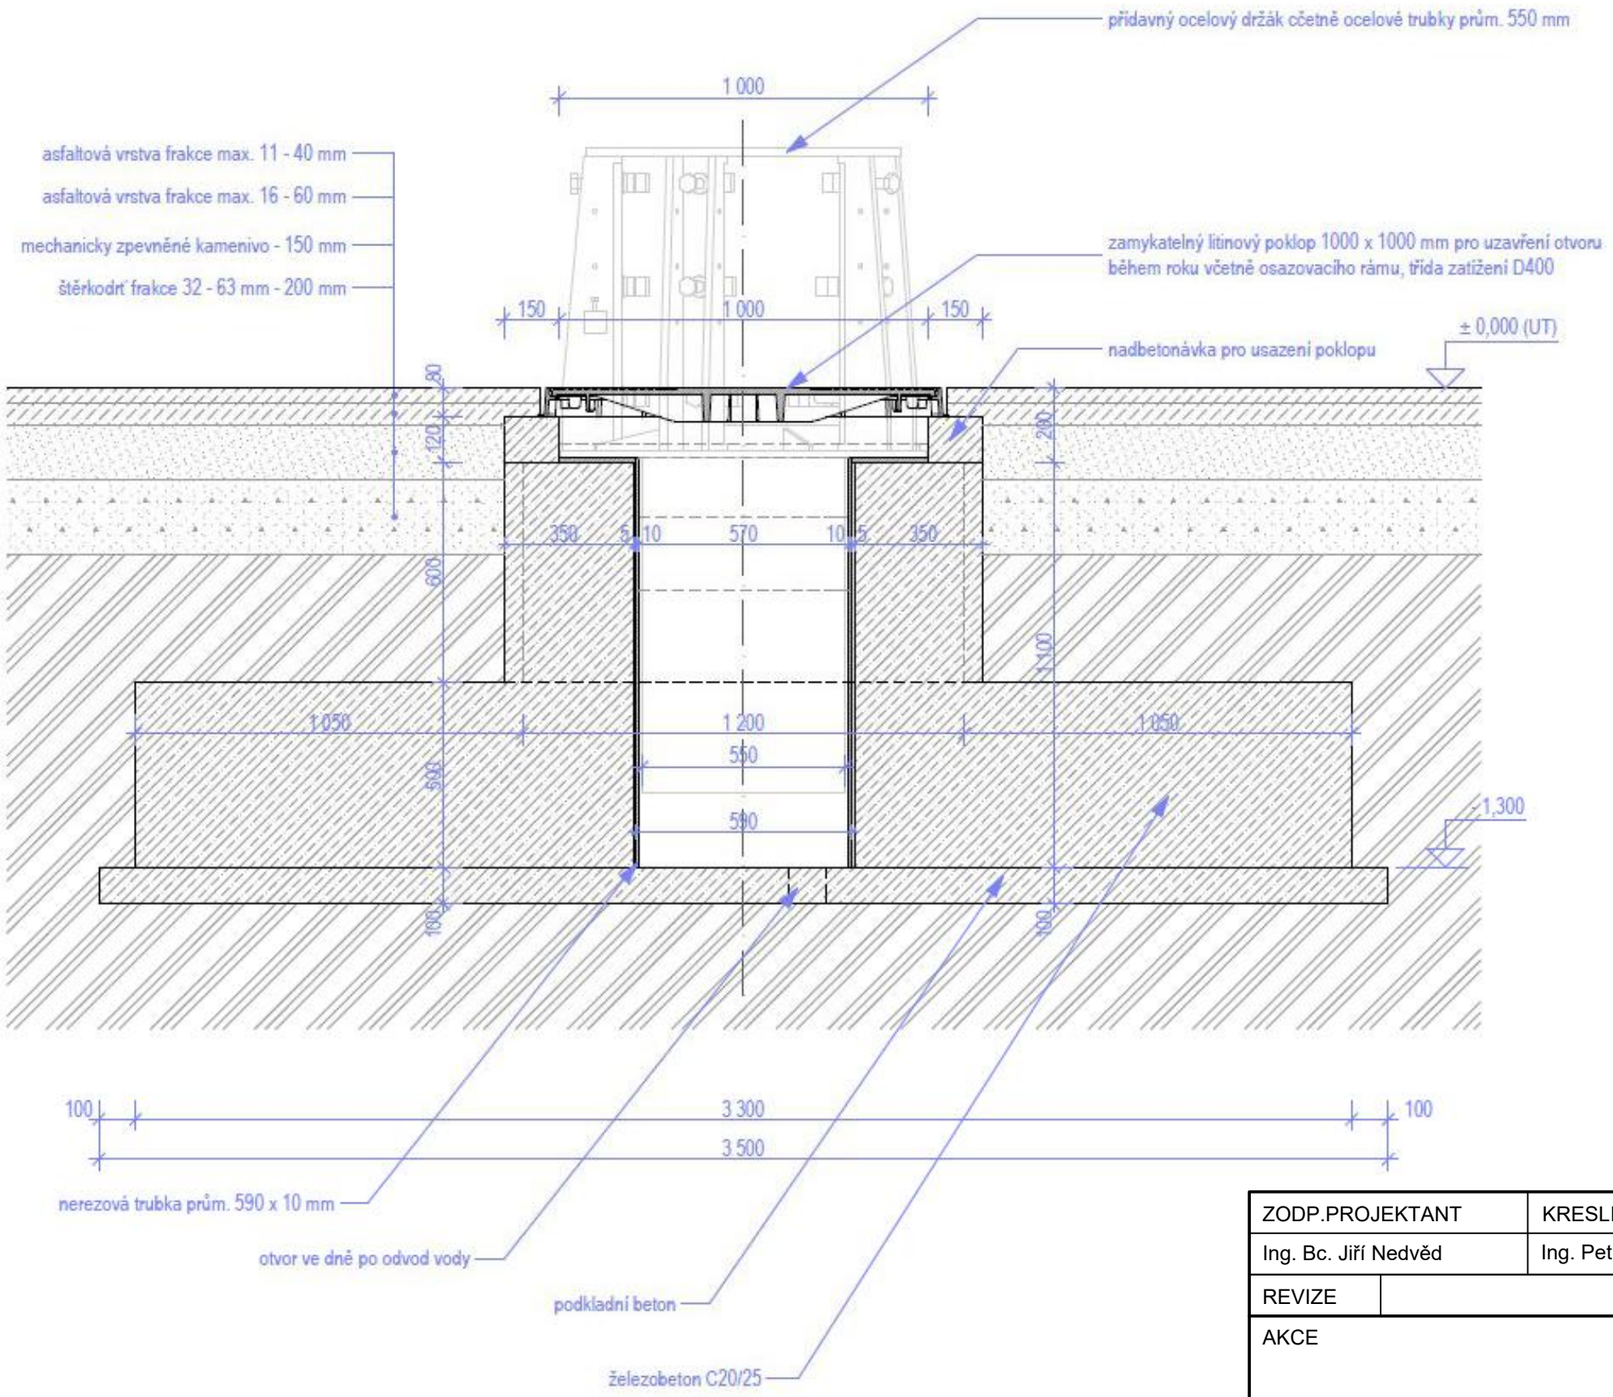

ZODP.PROJEKTANT	KRESLIL	KONTROLOVAL	NE2D PROJEKT projekční ateliér
Ing. Bc. Jiří Nedvěd	Ing. Petra Nedvědová	Ing. Bc. Jiří Nedvěd	
REVIZE			

NE2D Projekt s.r.o.
tel: 732207900
email: doprava@ne2dprojekt.cz
web: www.ne2dprojekt.cz

AKCE

Rekonstrukce náměstí E. Beneše ve Varnsdorfu

DATUM	06/2025
STUPEŇ	DPS
Č. ZAKÁZKY	1165
MĚŘÍTKO	Č. VÝKRESU D.1.1.1.12

INVESTOR: Město Varnsdorf, nám. E. Beneše 470, 407 47 Varnsdorf, IČ: 00261718

OBSAH

Ukotvení vánočního stromu