



Součást povolení o odstranění stavby
ČJ. MUVA: 24353/202570s24
vydaného dne: 18-09-2025
Podpis: MARCELA NOVOTNÁ V.R.

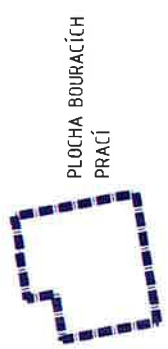

- ODSTRANĚNÝ OBJEKT
- SOUSEDÍCÍ OBJEKTY
- OPLOCENÍ
- PŘÍPOJKA ELEKTRO
- TOPNÝ KANÁL
- ZPEVNĚNÁ CESTA
- VZROSTLÁ ZELEN

- TECHNICKÁ INFRASTRUKTURA:
- vodovod
 - jednotná kanalizace
 - plyn
 - VN
 - NN

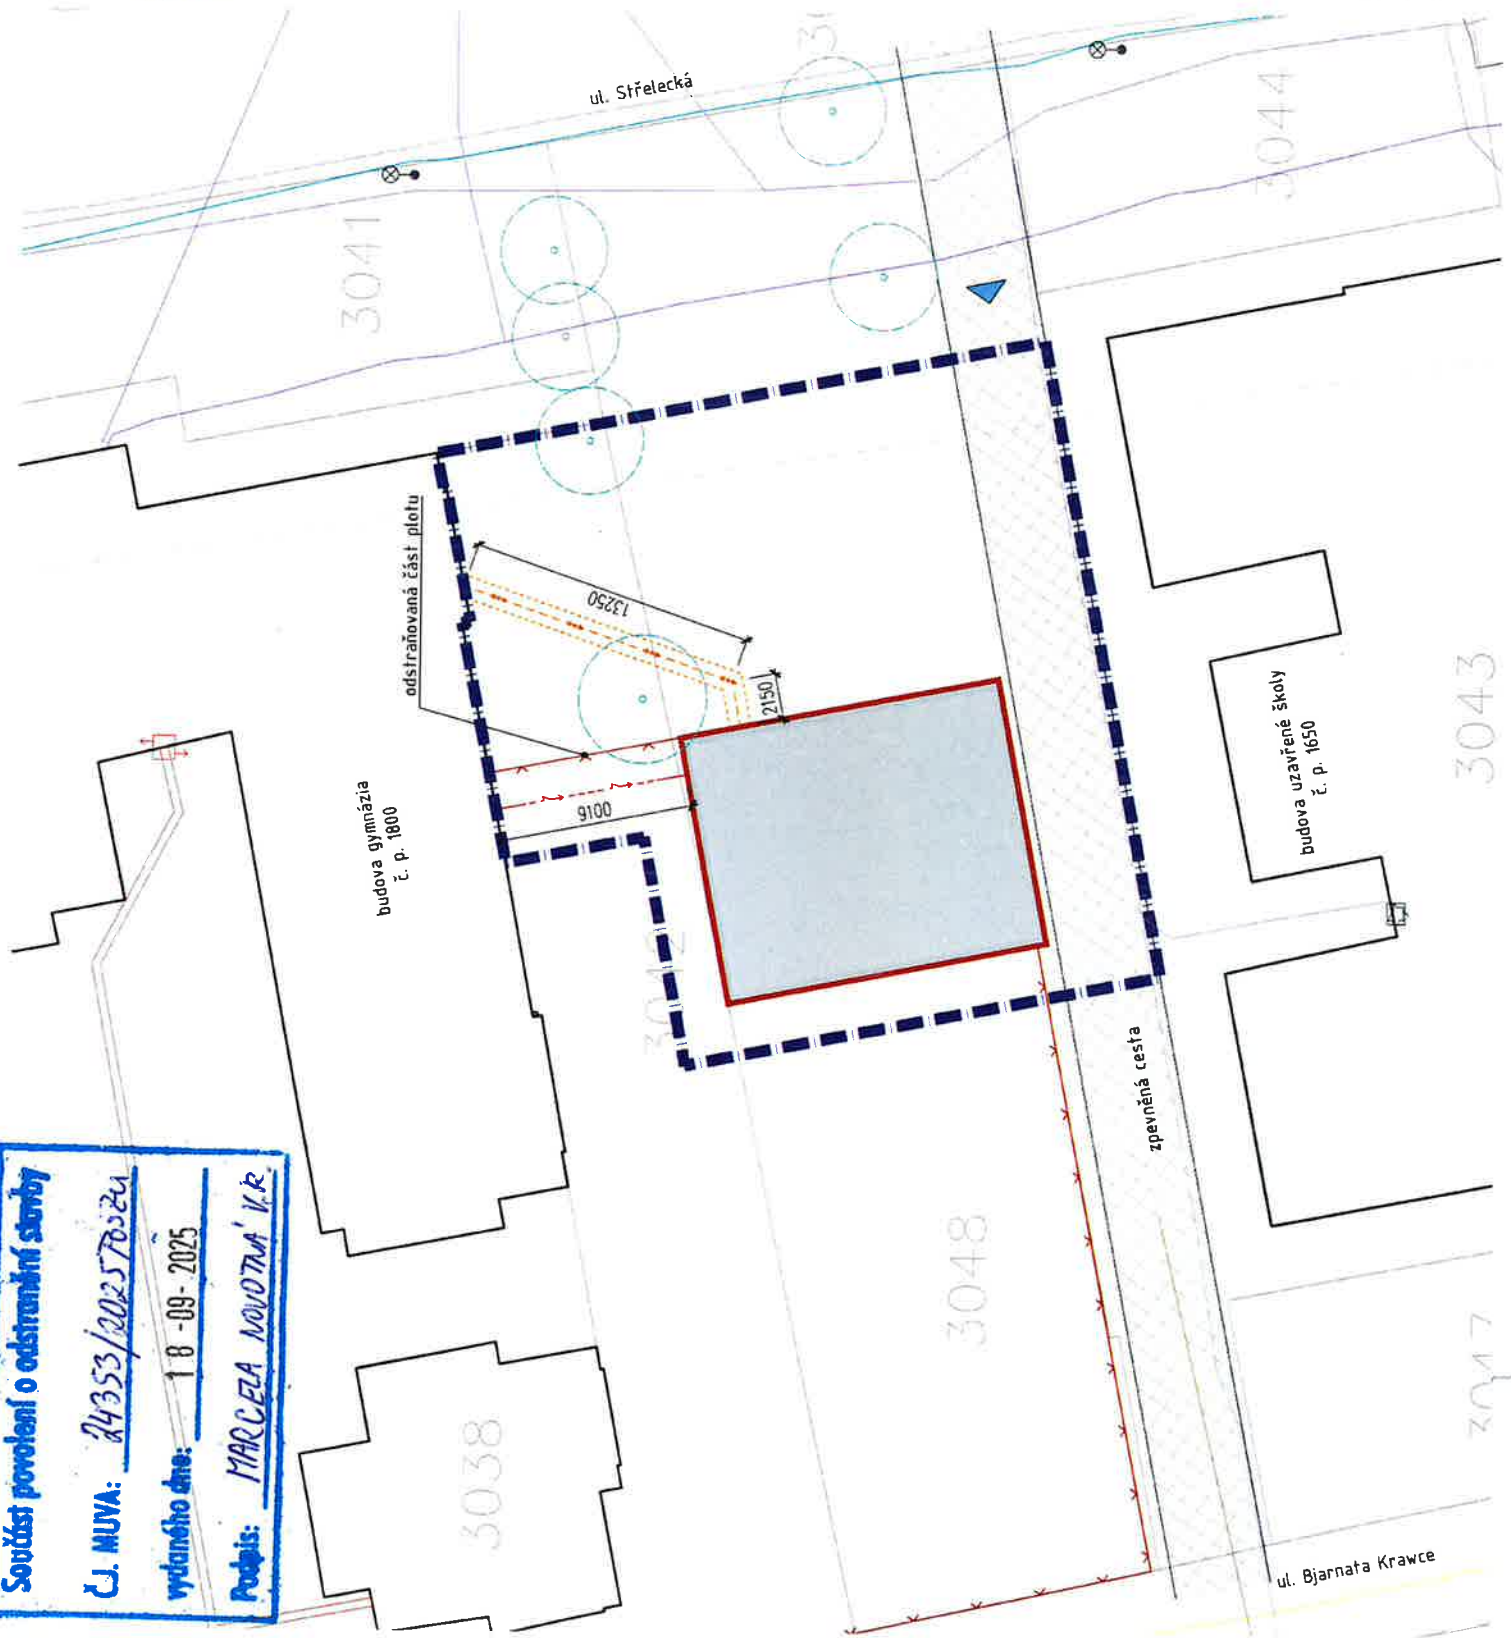

±0,000 = úroveň podlahy

Zhotovitel:
Ing. arch. Tomáš Petermann
Stavba:
Městský úřad Varnsdorf
Stavba E. Budova 70
497 47 Varnsdorf

ODSTRANĚNÍ STAVBY TĚLOCVIČNÝ, Varnsdorf

architekt	Ing. arch. TOMÁŠ PETERMANN, ČKA 05 277
stupeň DOK	datum 06/25
oddíl č. 1	m 1 : 250
vykres	C SITUACNÍ VÝKRES
č. 1	SITUACNÍ VÝKRES ŠIRŠÍCH VZTAHŮ