


PŮDORYS 3.N.P. - SCHÉMA VNITŘNÍ VODOINSTALACE 1:50

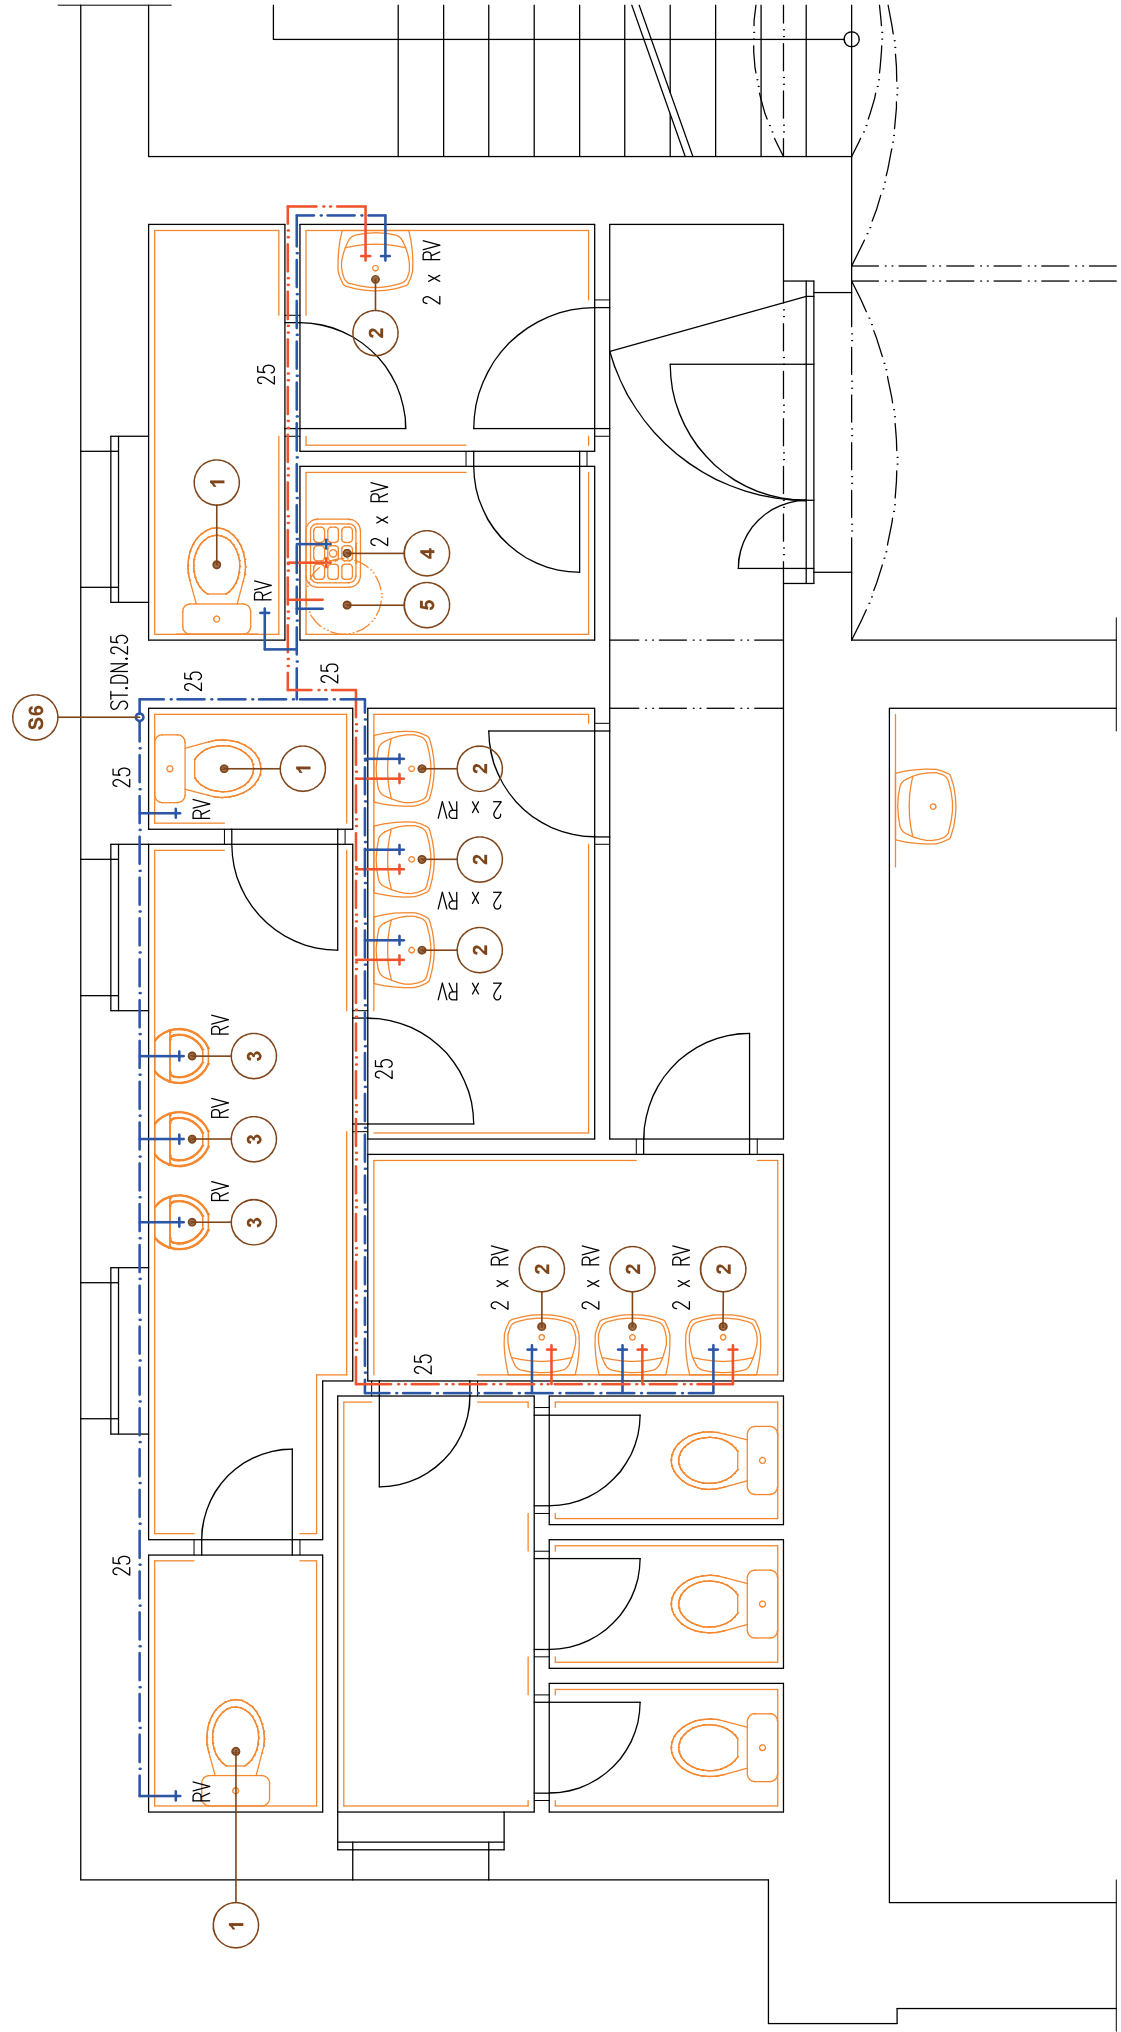

LEGENDA

1	WC KOMBINAČNÍ STOJÍCÍ – JIKA LYRA PLUS – ZADNÍ ODPAD – H8243860000001	3 ks
2	UMÝVADLO – JIKA DEEP 50x45 cm – OTVOR PRO BATERII UPROSTŘED – H8103660001041	7 ks
3	PISOŘ S SENZOREM – JIKA GOLEM – ZADNÍ ODPAD – H8430700004831	3 ks
4	VÝLEVKA VOLNĚ STOJÍCÍ – JIKA MIRO – ZADNÍ ODPAD – 5104.6.000.000.1	1 ks
5	ELEKTRICKÝ OHŘÍVAČ VODY O OBJEMU 80 LITRŮ – DRAŽICE OKCE 80 – SMLSÝ, UMÍSTĚNÝ POD STROPEM	
S6	PŘEDPOKLADANÉ UMÍSTĚNÍ STÁVAJÍCÍ STOUPAČKY STUDENÉ VODY /V MÍSTĚ NÁPOJENÍ STÁVAJÍCÍ VÝLEVKY/	
RV	ROHOVÝ VENTIL T 66 G 1/2"	
	ROZVOD STUDENÉ VODY	
	ROZVOD TEPLÉ UŽITKOVÉ VODY	

POZNÁMKA

- NOVÉ VODOVODNÍ POTRUBÍ POVEDE V DRAŽKÁCH V NOSNÉM ZDIVU A PŘÍČKÁCH, POPŘ. JE MOŽNÉ POTRUBÍ VĚST NAD ÚROVNÍ NOVÉHO POZHLEDU
- NA VODOVODNÍM POTRUBÍ TUV PRO UMÝVADLA DĚTI BUDE OSAZEN SMĚŠOVAČ TEPLOTY VODY (UMÍSTĚNÍ U ZÁSOBNIKU VODY)

INVESTOR:
MĚSTO VARNSDORF
NÁM. E. BENEŠE 470
407 47 VARNSDORF

ZASTUPCE INVESTORA:
JANA PUSCHOVÁ

GENERÁLNÍ PROJEKTANT:
ProProjekt
10 LET VÝTV. 10

ProProjekt s.r.o.
Komenského 1173
408 01 Rumburk
T: 412 332 317
projekce@proprojekt.cz

PROJEKTOVÁNÍ STAVEB ■ INŽENÝRSKÁ ČINNOST ■ DOZOROVÁNÍ STAVEB
www.proprojekt.cz

»

MÍSTO:
ST.P.Č.K. 2011, K.Ú. A OBEC VARNSDORF

STAVBA:
**REKONSTRUKCE SOCIÁLNÍHO ZAŘÍZENÍ
VE 3.N.P. ZŠ A MŠ BRATISLAVSKÁ
VE VARNSDORFU**

PROJEKTOVÁ ČÁST:
D.1.4. ZDRAVOTNĚ TECHNICKÁ INSTALACE

VÝKRES:
SCHÉMA VNITŘNÍ VODOINSTALACE - 3.N.P.

PROJEKTANT ČÁSTI:
ZODP. PROJEKTANT:
PAVEL HRUŠKA

VYPRACOVAL:
PAVEL HRUŠKA

DATUM:
8/2025

ČÍSLO ZAKÁZKY:
2025075H

FORMÁT:
3 x A4

STUPEŇ PD:
SP

PARÉ:
ČÍSLO VÝKRESU:
b.5

AUTORIZACE:
1:50