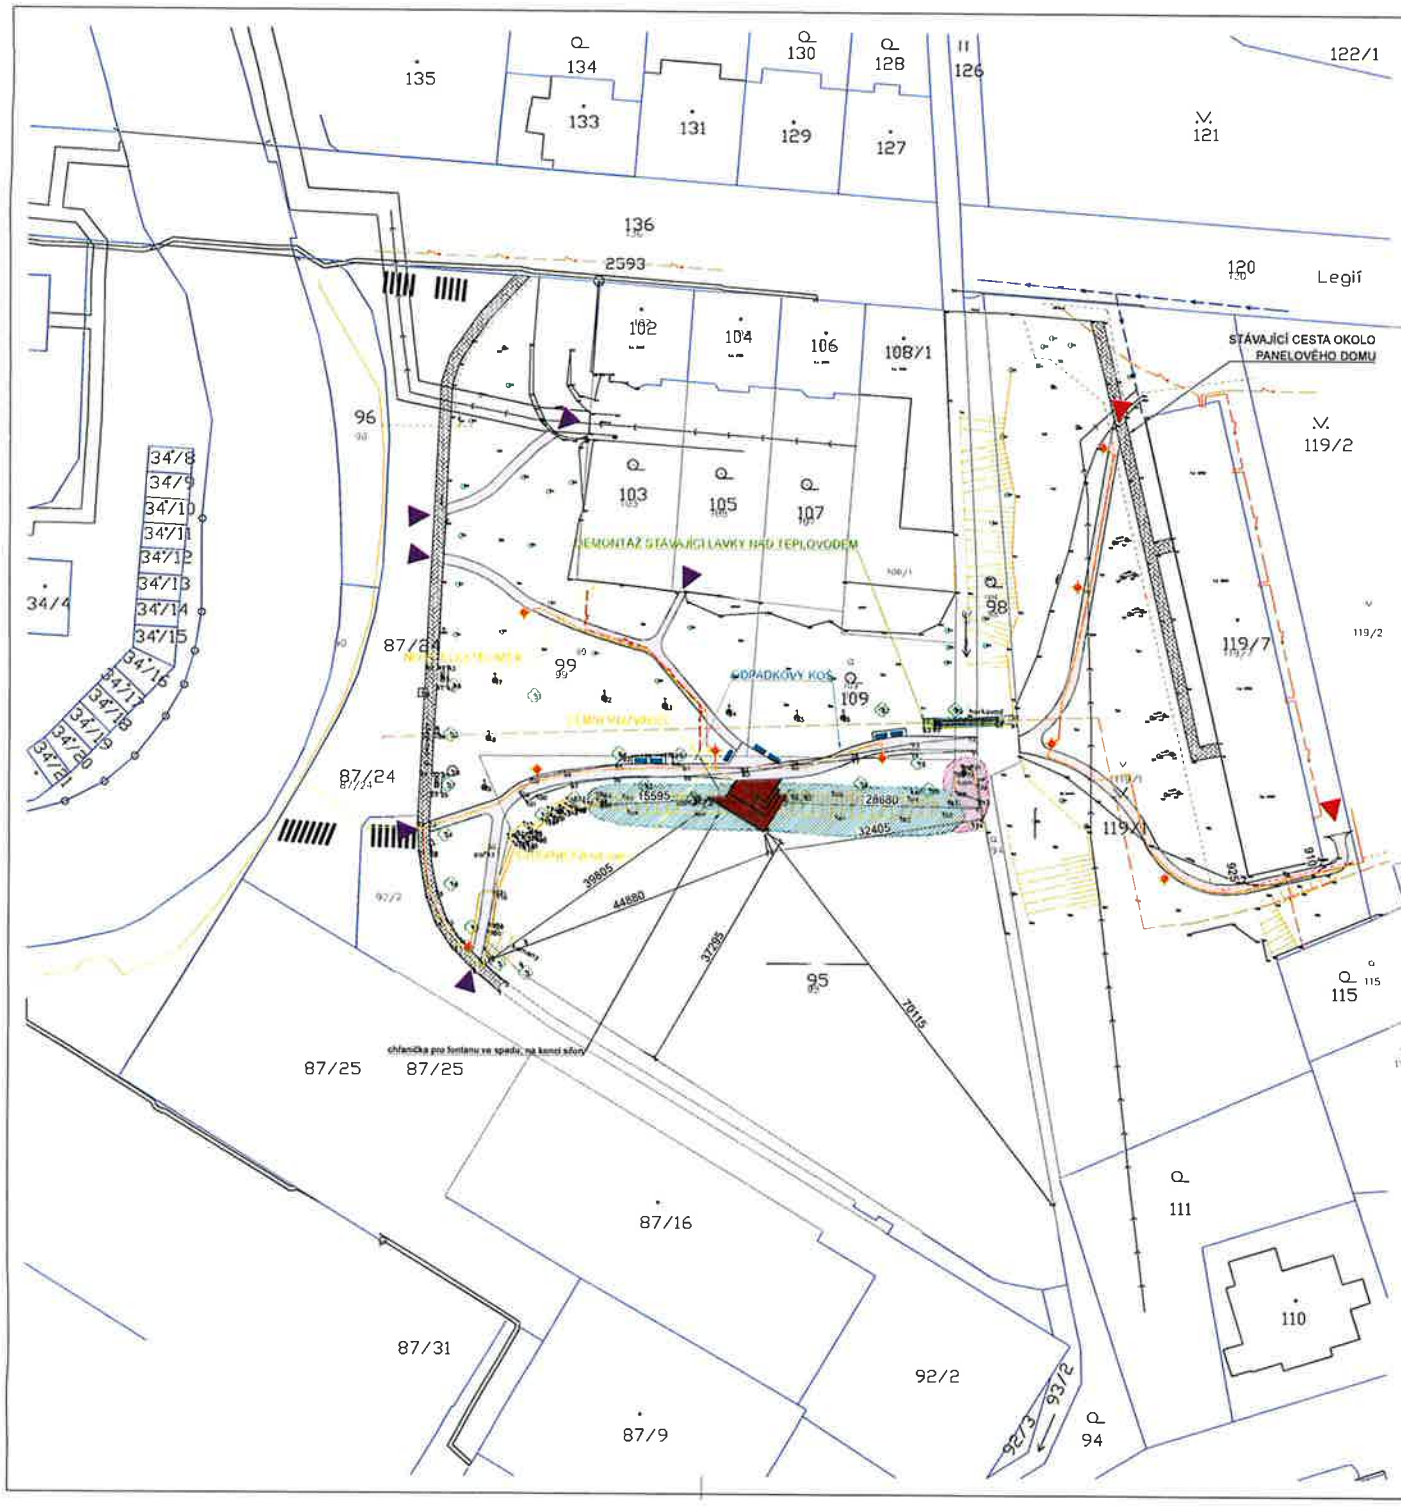

HRANICE

- HRANICE POZEMKŮ KATASTRÁLNÍ MAPY

OBJEKTY

- VÝSTAVBA ODPOČINKOVÉHO MOLA

VSTUPY/VJEZDY

- PŘÍSTUP NA PERKOVOU CESTU - ETAPA 1
- PŘÍSTUP NA PERKOVOU CESTU - ETAPA 2

PLOCHY

- PERKOVÁ CESTA - ETAPA 1 311,4 m²
- PERKOVÁ CESTA - ETAPA 2 223,2 m²
- STÁVAJÍCÍ KAMENNÝ BŘEH - SOUČÁSTÍ AKCE BUDE JEHO OPRAVA SO - 05: BĚHEM PROVÁDĚNÍ OPRAVY BŘEHU BUDOU ROSTLINY A KVĚTINY, KTERÉ BUDOU V KOLIZI PŘESAZENY
- STÁVAJÍCÍ KAMENNÁ ZÍDKA - KTERÁ BUDE NAVÝŠENA CCA O 40 cm SPOLU S OKOLNÍM TERÉNEM SOUČÁSTÍ SO - 05

SÍTĚ

- TEPLOVOD MĚSTA VARNSDORF
- SPLAŠKOVÁ KANALIZACE
- KOMUNIKAČNÍ VEDENÍ
- VODOVOD PITNÝ
- PODZEMNÍ VEDENÍ NN
- STÁVAJÍCÍ SÍŤ VEŘEJNÉHO OSVĚTLENÍ
- NOVÝ STOŽÁR VO, ŘEŠENO V RÁMCI SAMOTNÉHO SP
- NOVÁ SÍŤ VEŘEJNÉHO OSVĚTLENÍ - 114 m ŘEŠENO V RÁMCI SAMOTNÉHO SP
- NOVÁ PŘÍPOJKA PODZEMNÍHO VEDENÍ NN PRO PŘÍPOJENÍ VODNÍ FONTÁNY A ODPOČINKOVÉHO MOLA - 103 m, ŘEŠENO V RÁMCI SAMOTNÉHO SP

OPRAVA BŘEHU BUDE PROVEDENA V RÁMCI SAMOSTATNÉ PD - BĚHEM PROVÁDĚNÍ OPRAVY BŘEHU BUDOU ROSTLINY A KVĚTINY, KTERÉ SE BUDOU NACHÁZET V KOLIZI BUDOU PŘESAZENY

STAVBA BUDE ČLENĚNA NA SAMOSTATNÉ OBJEKTY:
SO - 01: ODPOČINKOVÉ MOLO
SO - 02: PERKOVÉ CESTY S LAVIČKAMI + VÝSADBA ZELENĚ
SO - 03: VEŘEJNÉ OSVĚTLENÍ (SAMOSTATNÉ STAVEBNÍ ŘÍZENÍ)
SO - 04: PŘÍPOJKA ELEKTRO K ODPOČINKOVÉMU MOLU (SAMOSTATNÉ STAVEBNÍ ŘÍZENÍ)
SO - 05: OPRAVA BŘEHU RYBNÍKA

AKCE

VÝSTAVBA ODPOČINKOVÉHO MOLA VČETNĚ PŘÍSTUPOVÝCH CEST, VO, PŘÍPOJKY ELEKTRO V LOKALITĚ RYBNÍKA U BILLY V K.Ú. VARNSDORF

MÍSTO: NA P.P.Č. 95, 99, 109, 97, 98, 119/1 V K.Ú. VARNSDORF

INVESTOR

Město Varnsdorf
Nám. E. Beneše 470
40747 Varnsdorf

GENERÁLNÍ PROJEKTANT

for WOOD

ZÁSTUPCE INVESTORA

Město Varnsdorf
Nám. E. Beneše 470
40747 Varnsdorf

STAVEBNÍ ČÁST

Ing. VÁCLAV JÁRA
HUSOVA 2075, 407 47 VARNSDORF
TEL. 607 617 494, 412 331 226
e-mail: vaclavjara@seznam.cz

ZODPOVĚDNÝ PROJEKTANT

Ing. VÁCLAV JÁRA
ČKAIT: 0402212

VYPRACOVAL

MARTIN PETRÁK

FORMÁT	MĚŘÍTKO	DATUM	Č. PARÉ/KOPIE
630x450	1:500	SRPEN 2025	

STUPEŇ	PROFESE
PD SP	D.1.1 ARCHITEKTONICKÉ A STAVEBNĚ TECHNICKÉ ŘEŠENÍ

NÁZEV VÝKRESU	Č. VÝKRESU
CELKOVÁ KOORDINOVANÁ SITUACE	C.1