

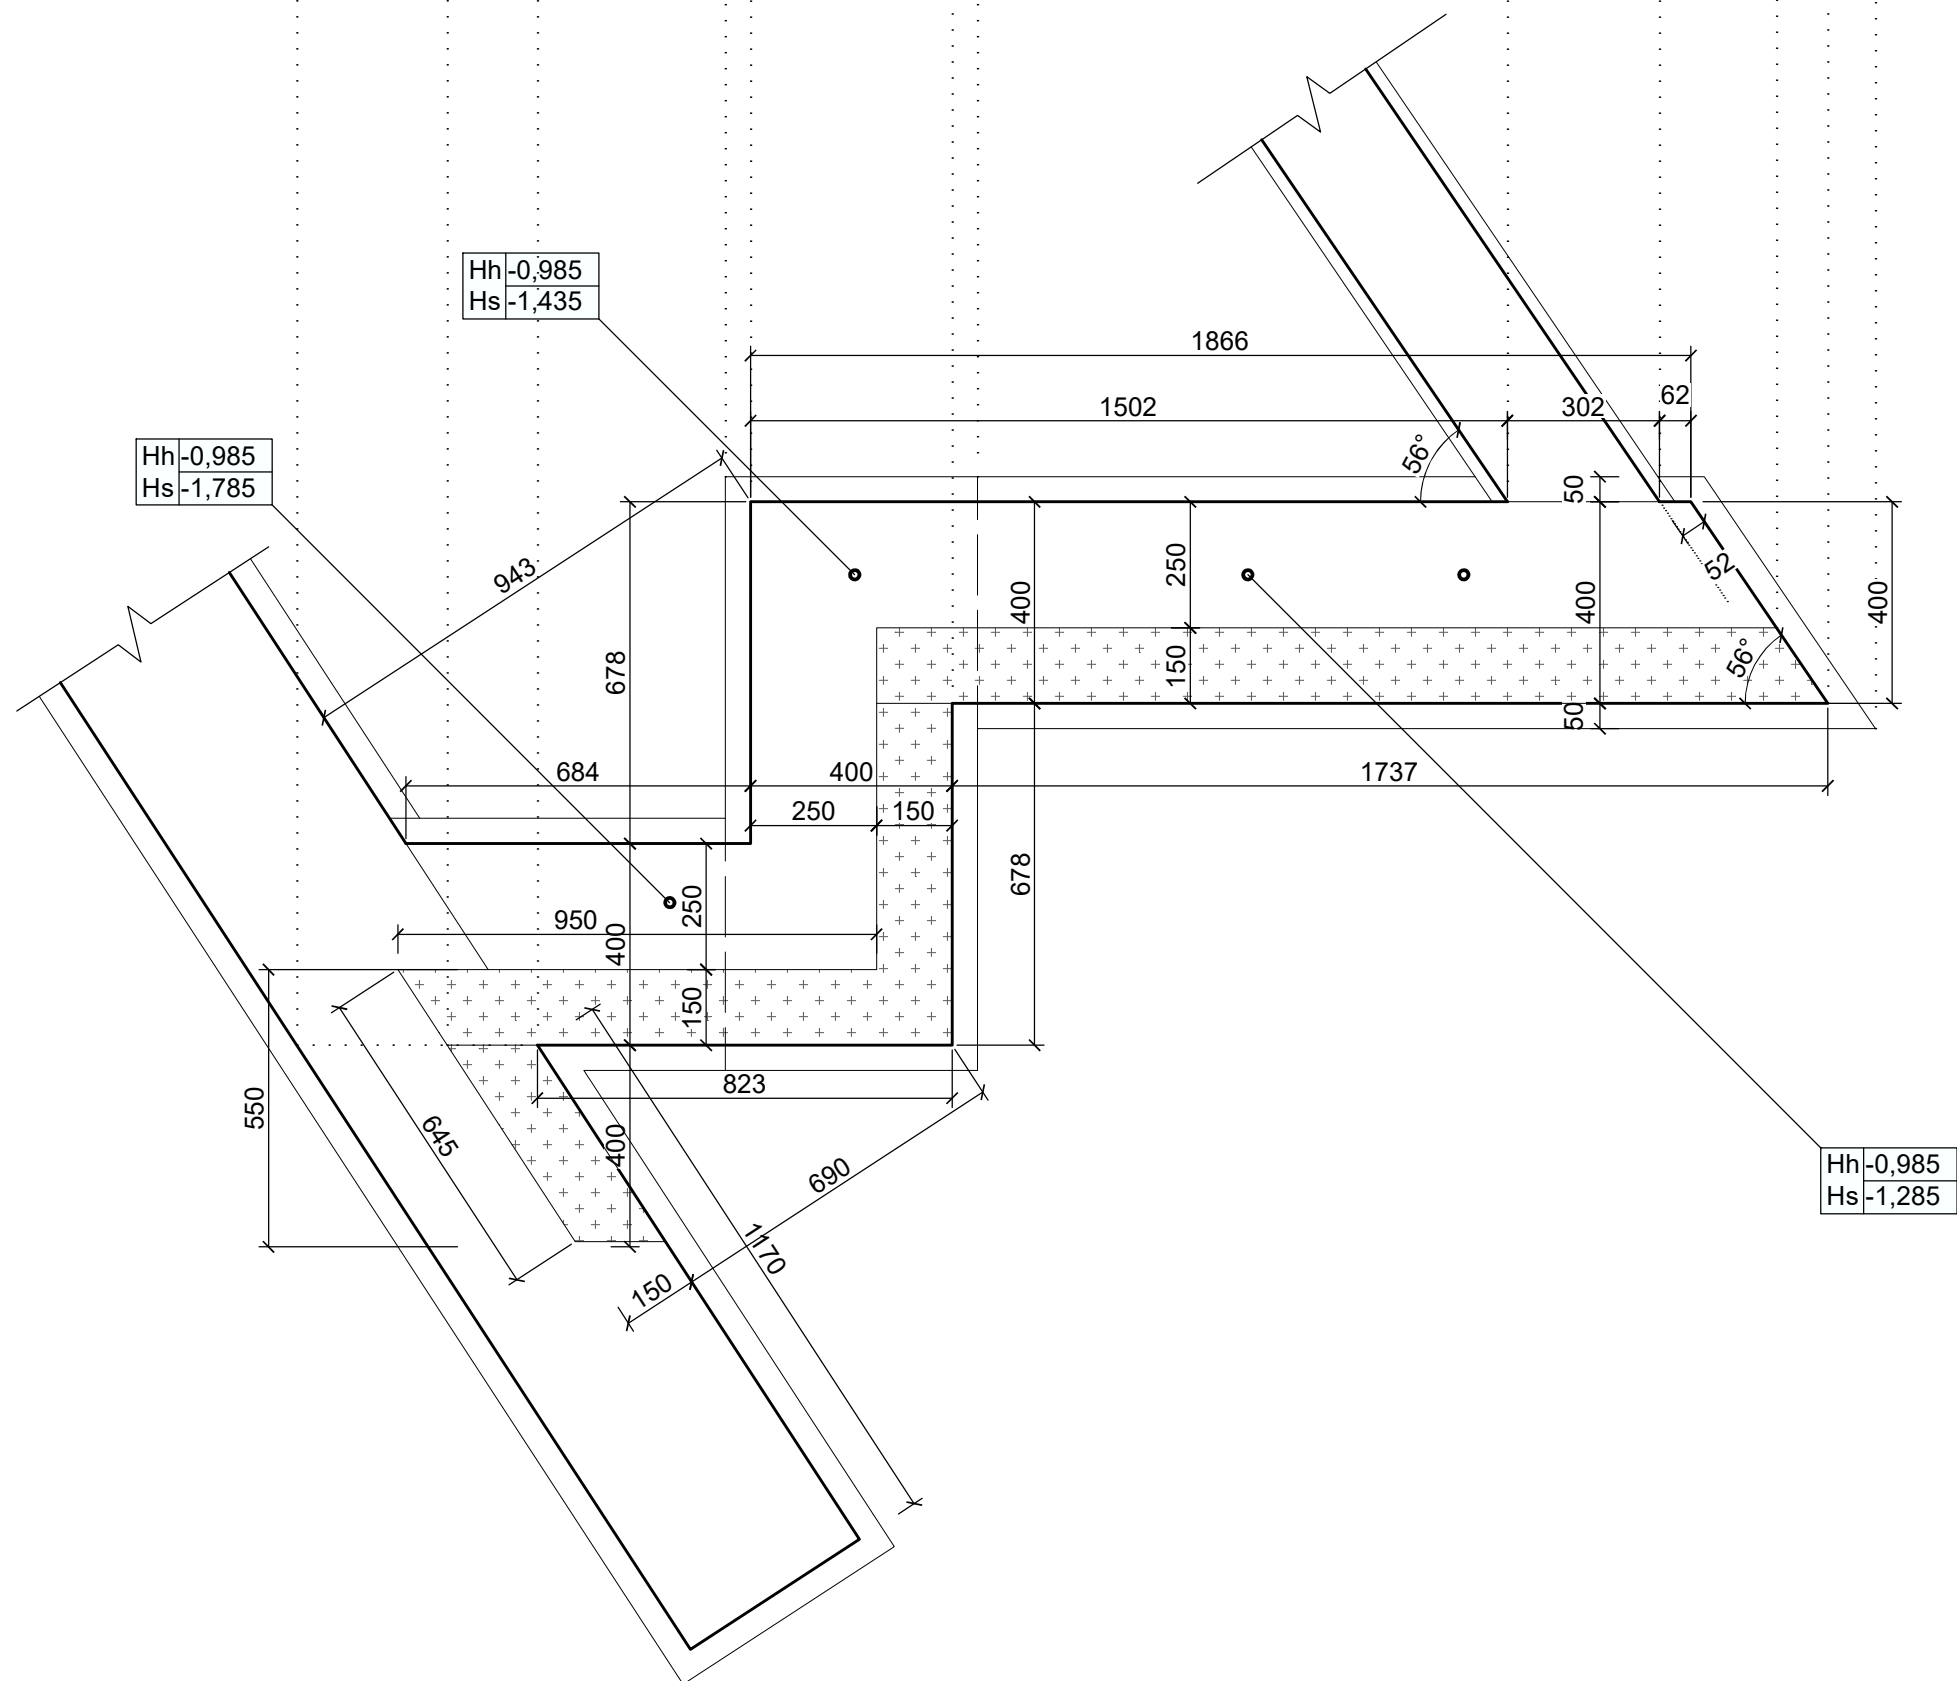
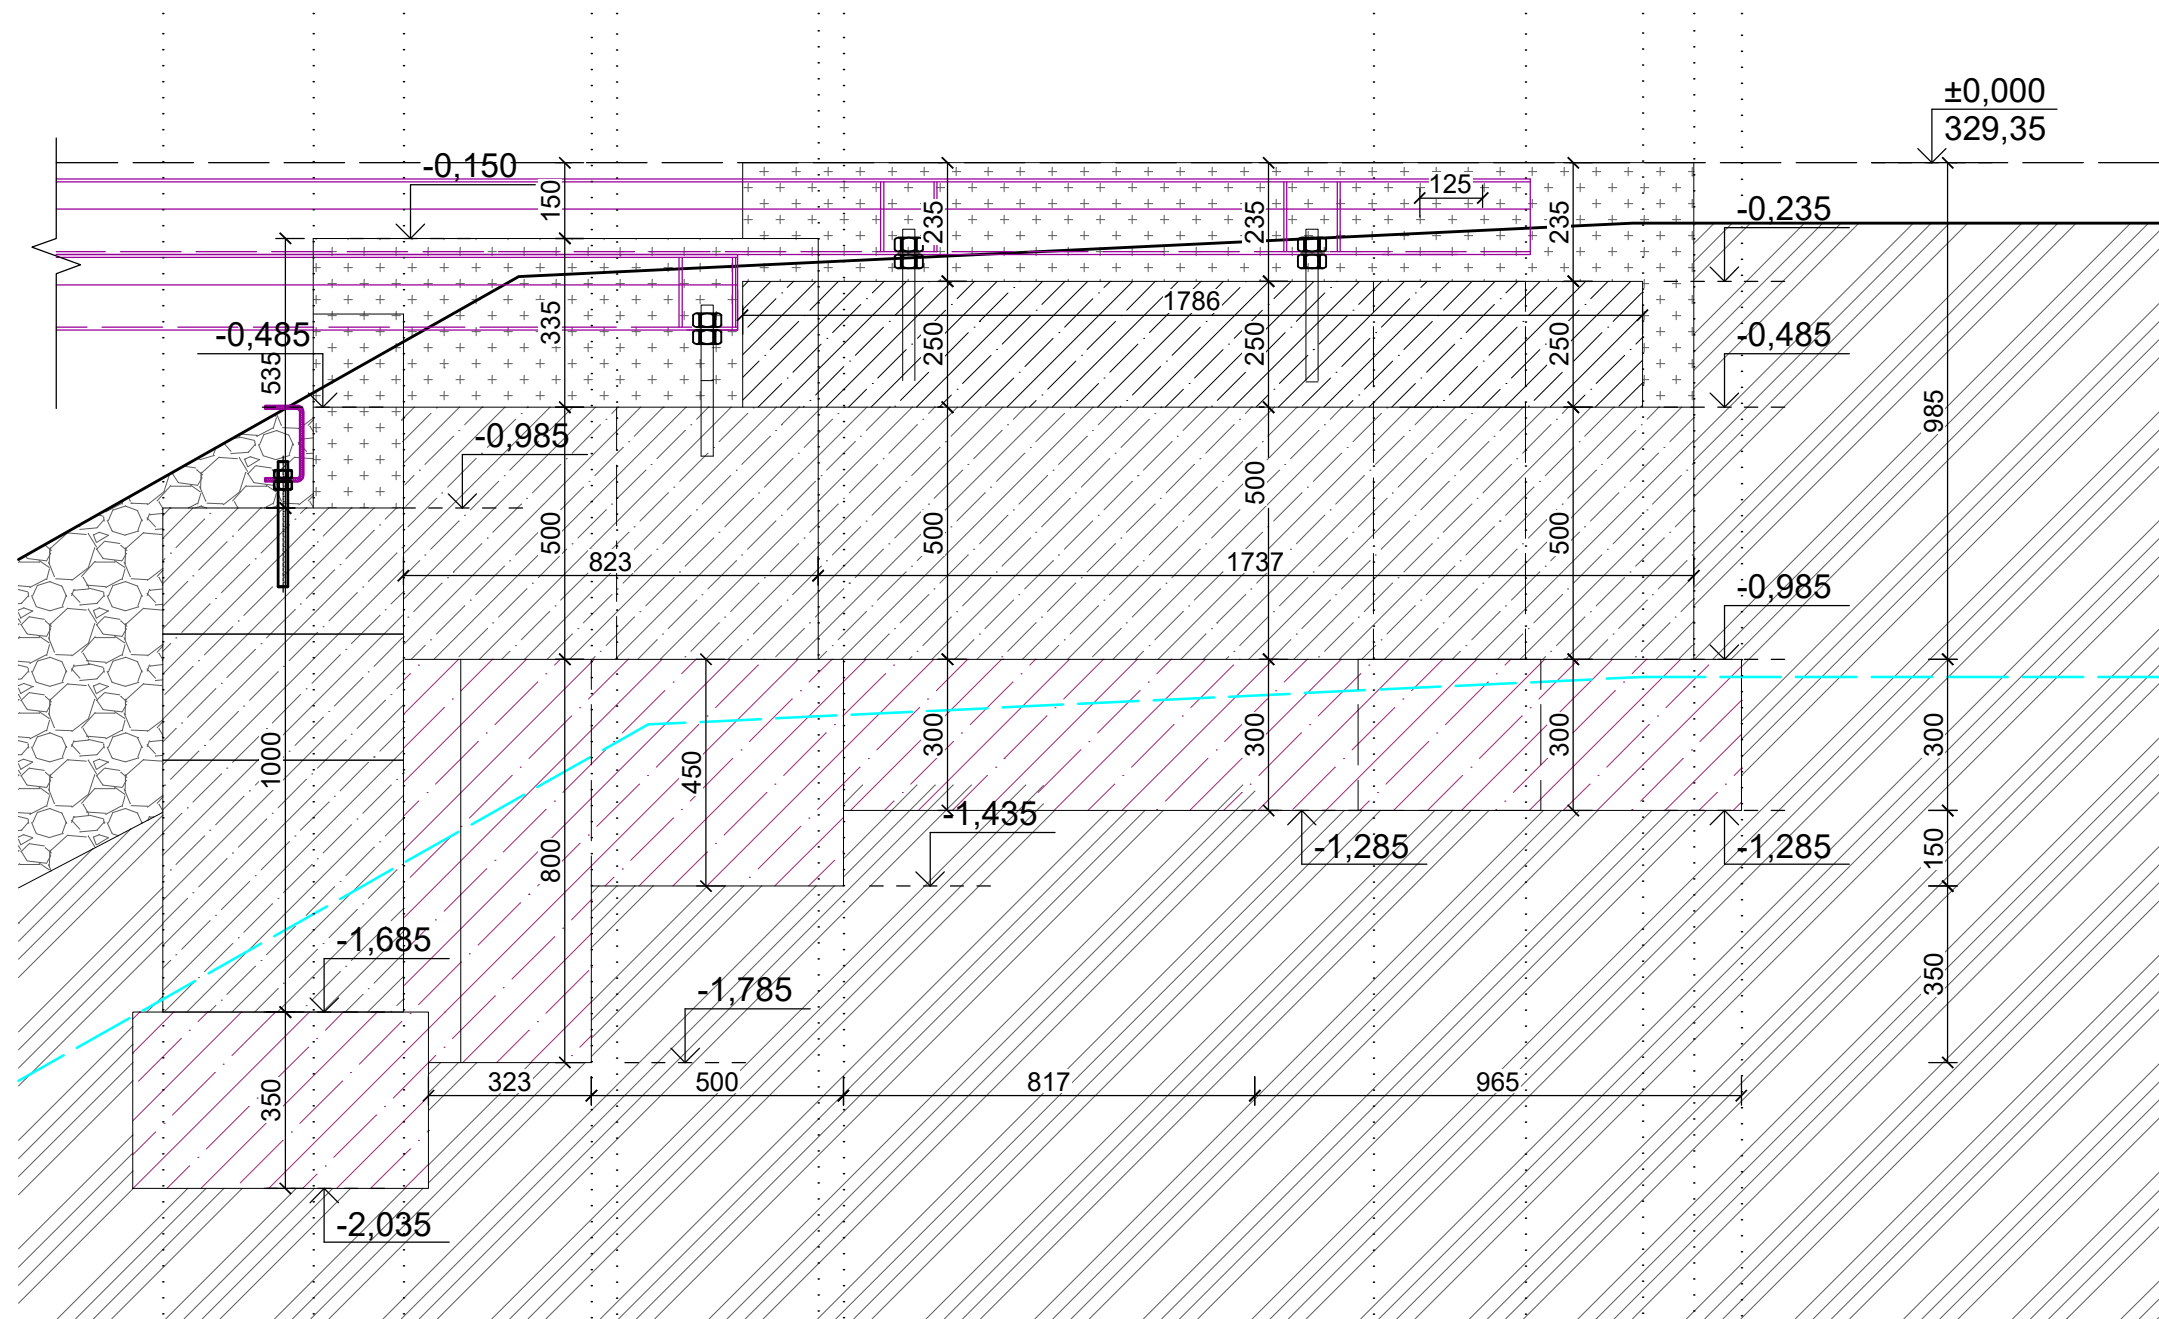


ZÍDKA Z1

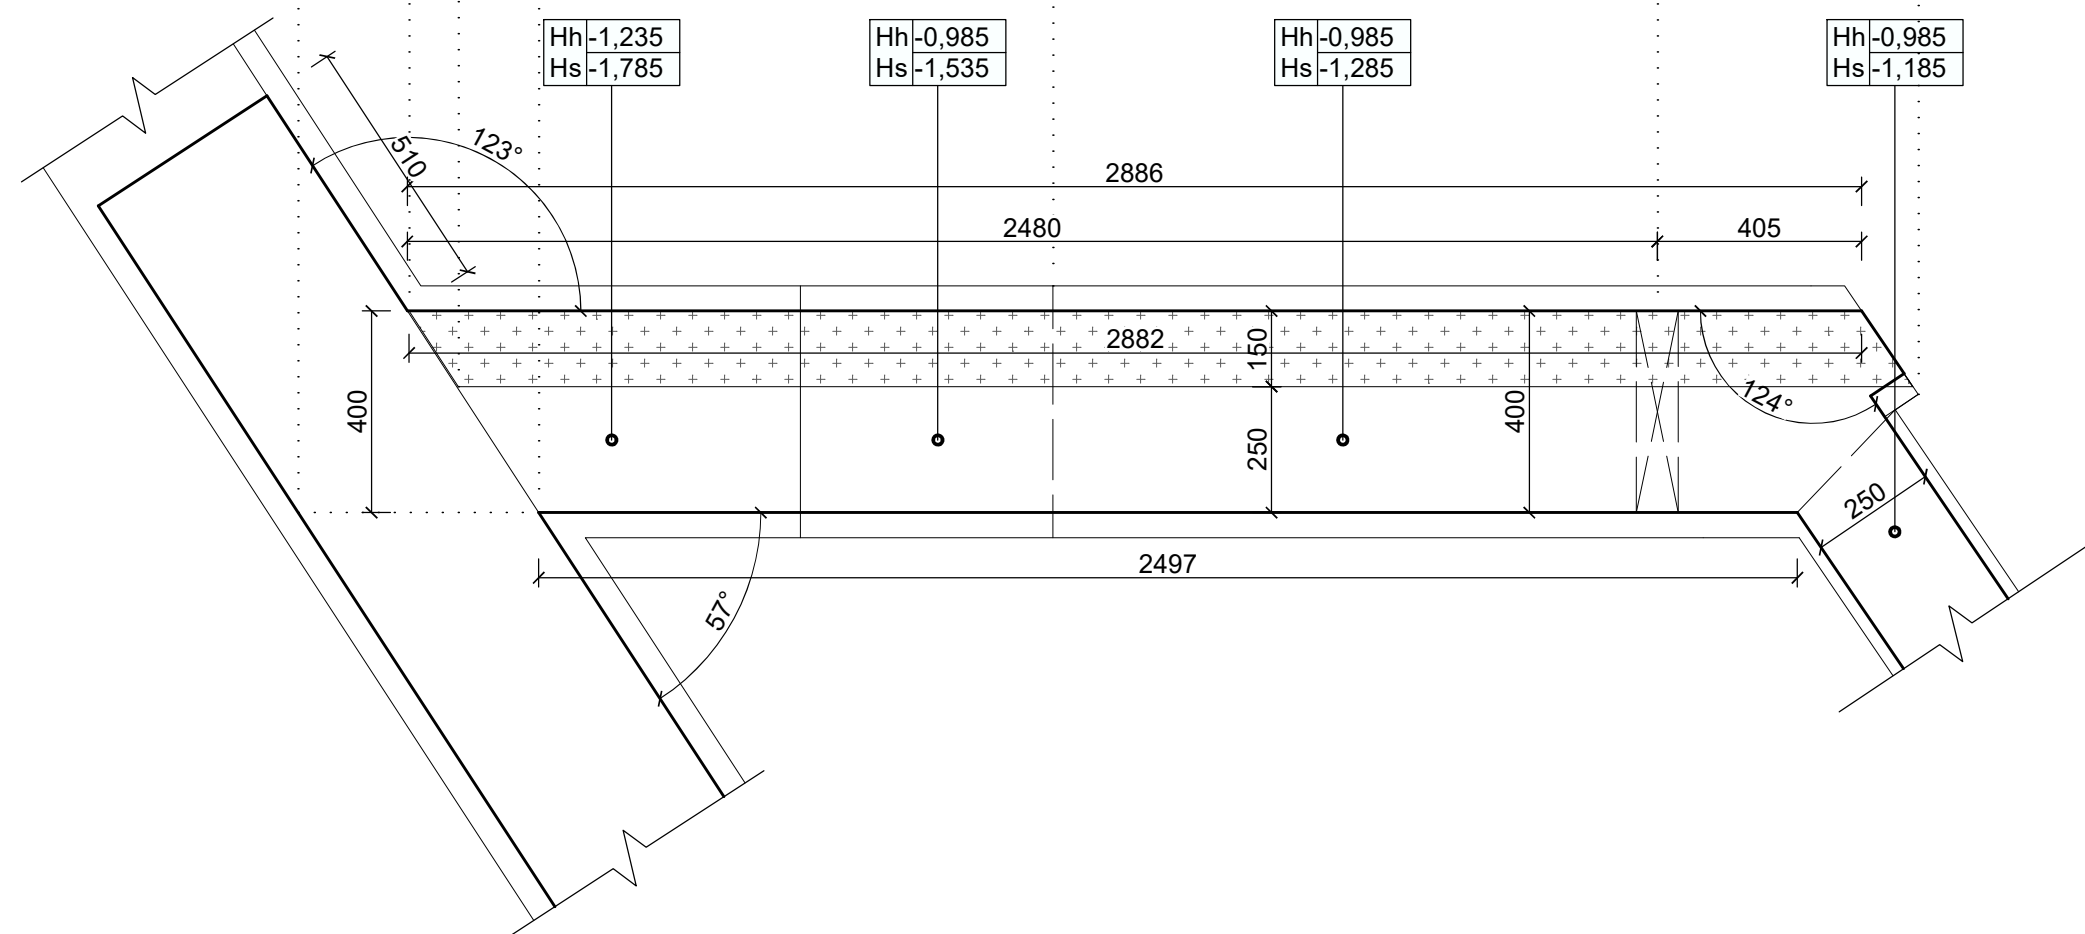


ZÍDKA Z2

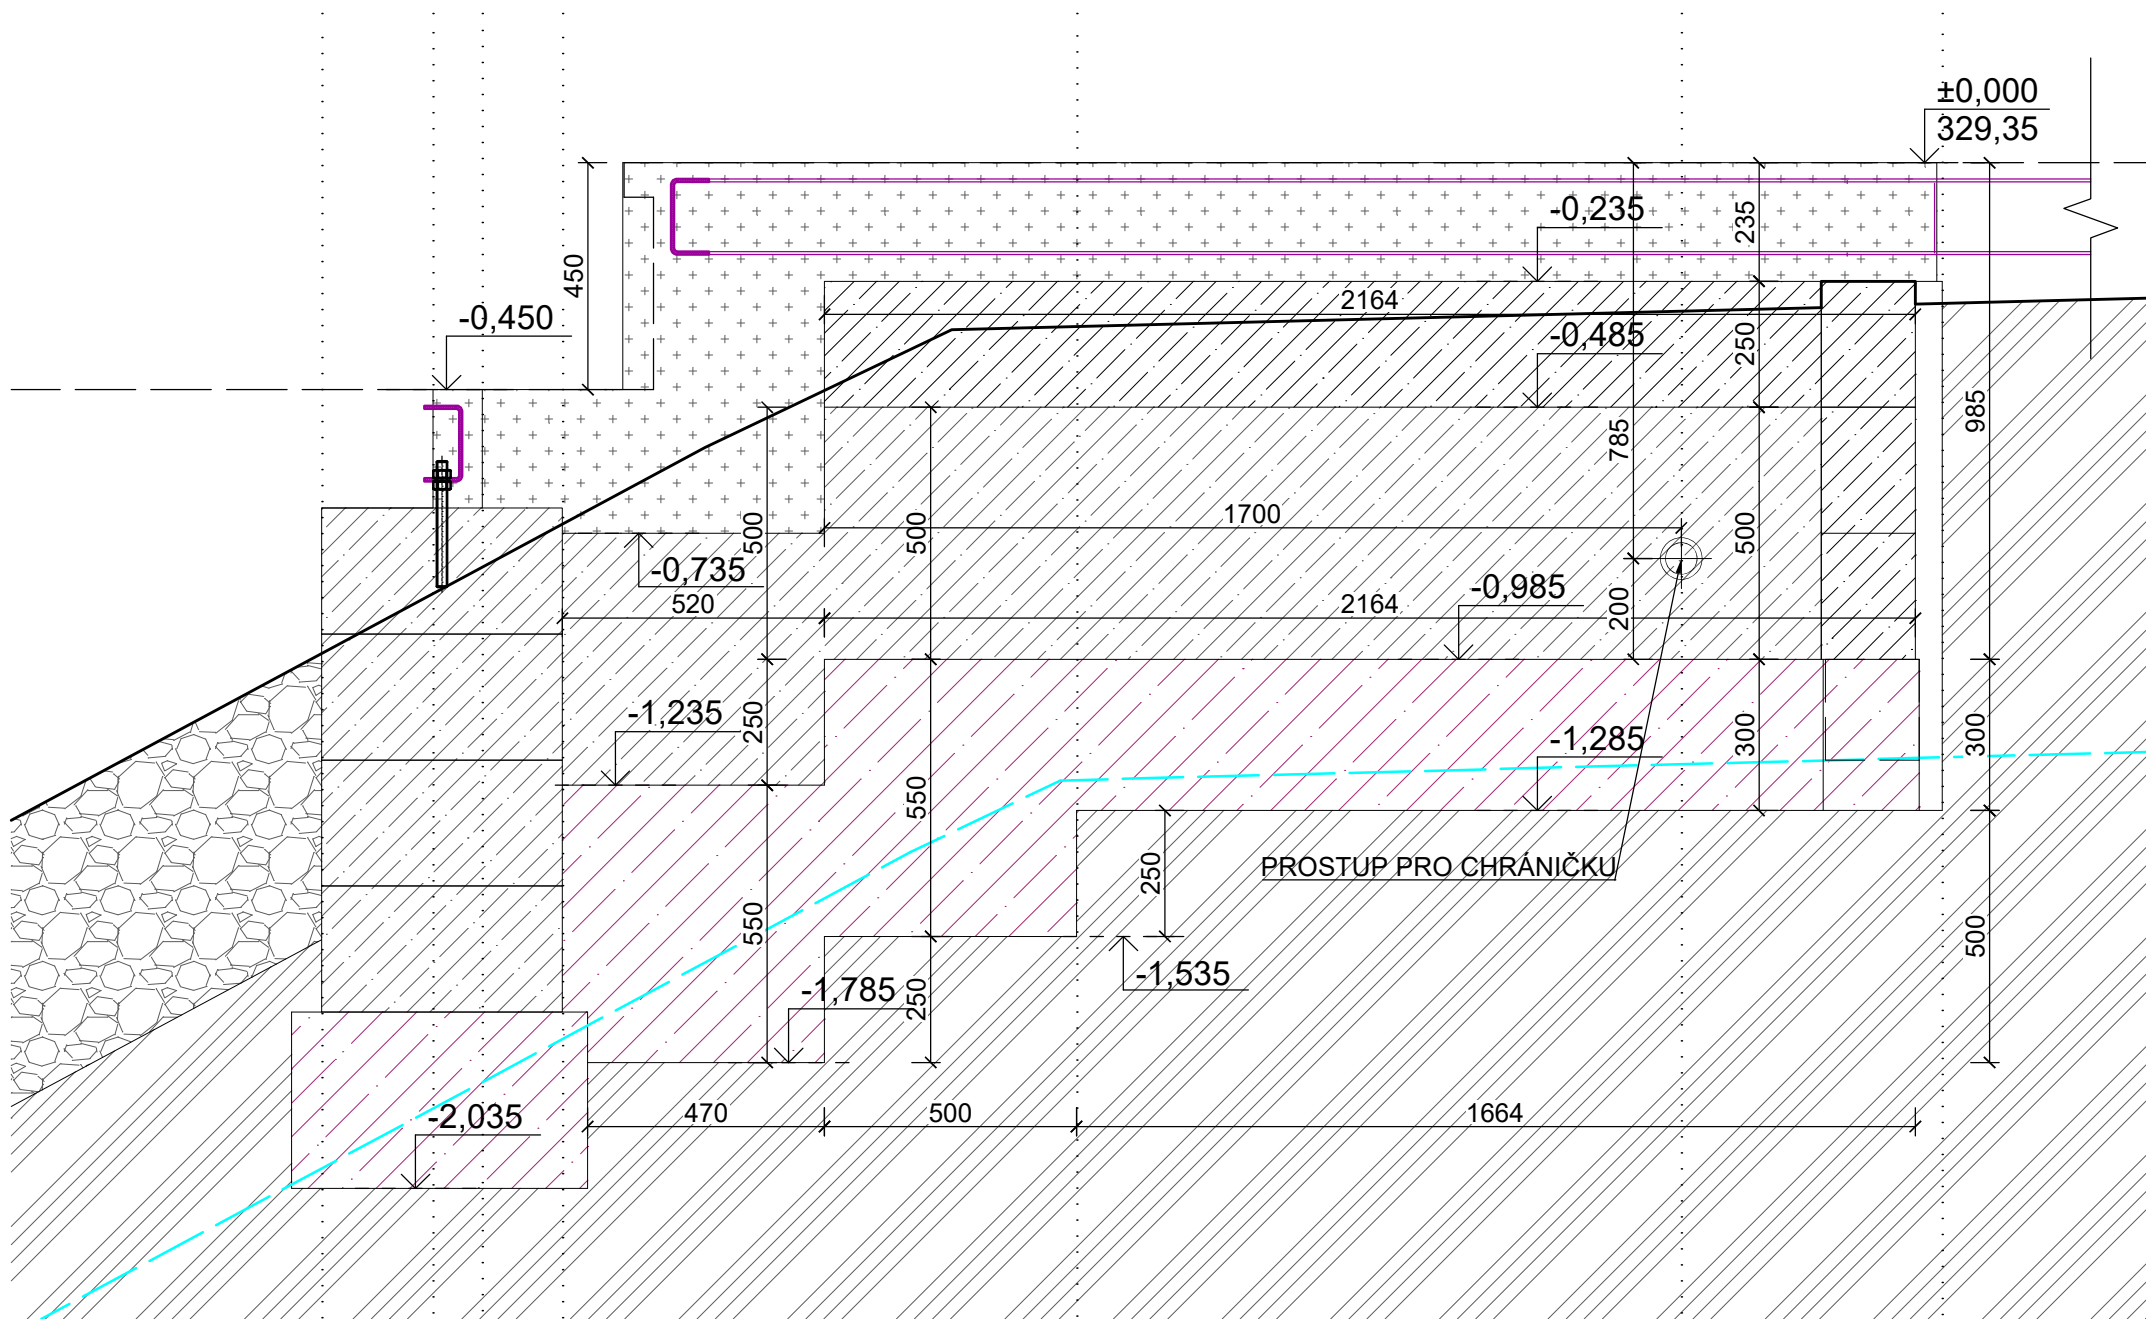

POZNÁMKY

JÍLOVITÉ DNO RYBNÍKA NESMÍ BÝT PRORAŽENO !!! V PŘÍPADĚ POTŘEBY BUDE PŘIZVAN ZODPOVĚDNÝ PROJEKTANT KE KONZULTACI A VYHODNOCENÍ POSTUPU NAVRHOVANÉ ROZMĚRY MOLA MOHOU BÝT PŘED JEHO VÝROBOU UPRAVENY (PROJEKTANTEM ČI INVESTOREM) V NÁVAZNOSTI NA PŘÍRPAVU A REALIZACI ZALOŽENÍ MOLA. FINÁLNÍ ROZMĚRY MOLA BUDOU PŘED VÝROBOU ODSOUHLASENY ZÁPISEM DO STAVEBNÍHO DENÍKU

ZÍDKA Z1

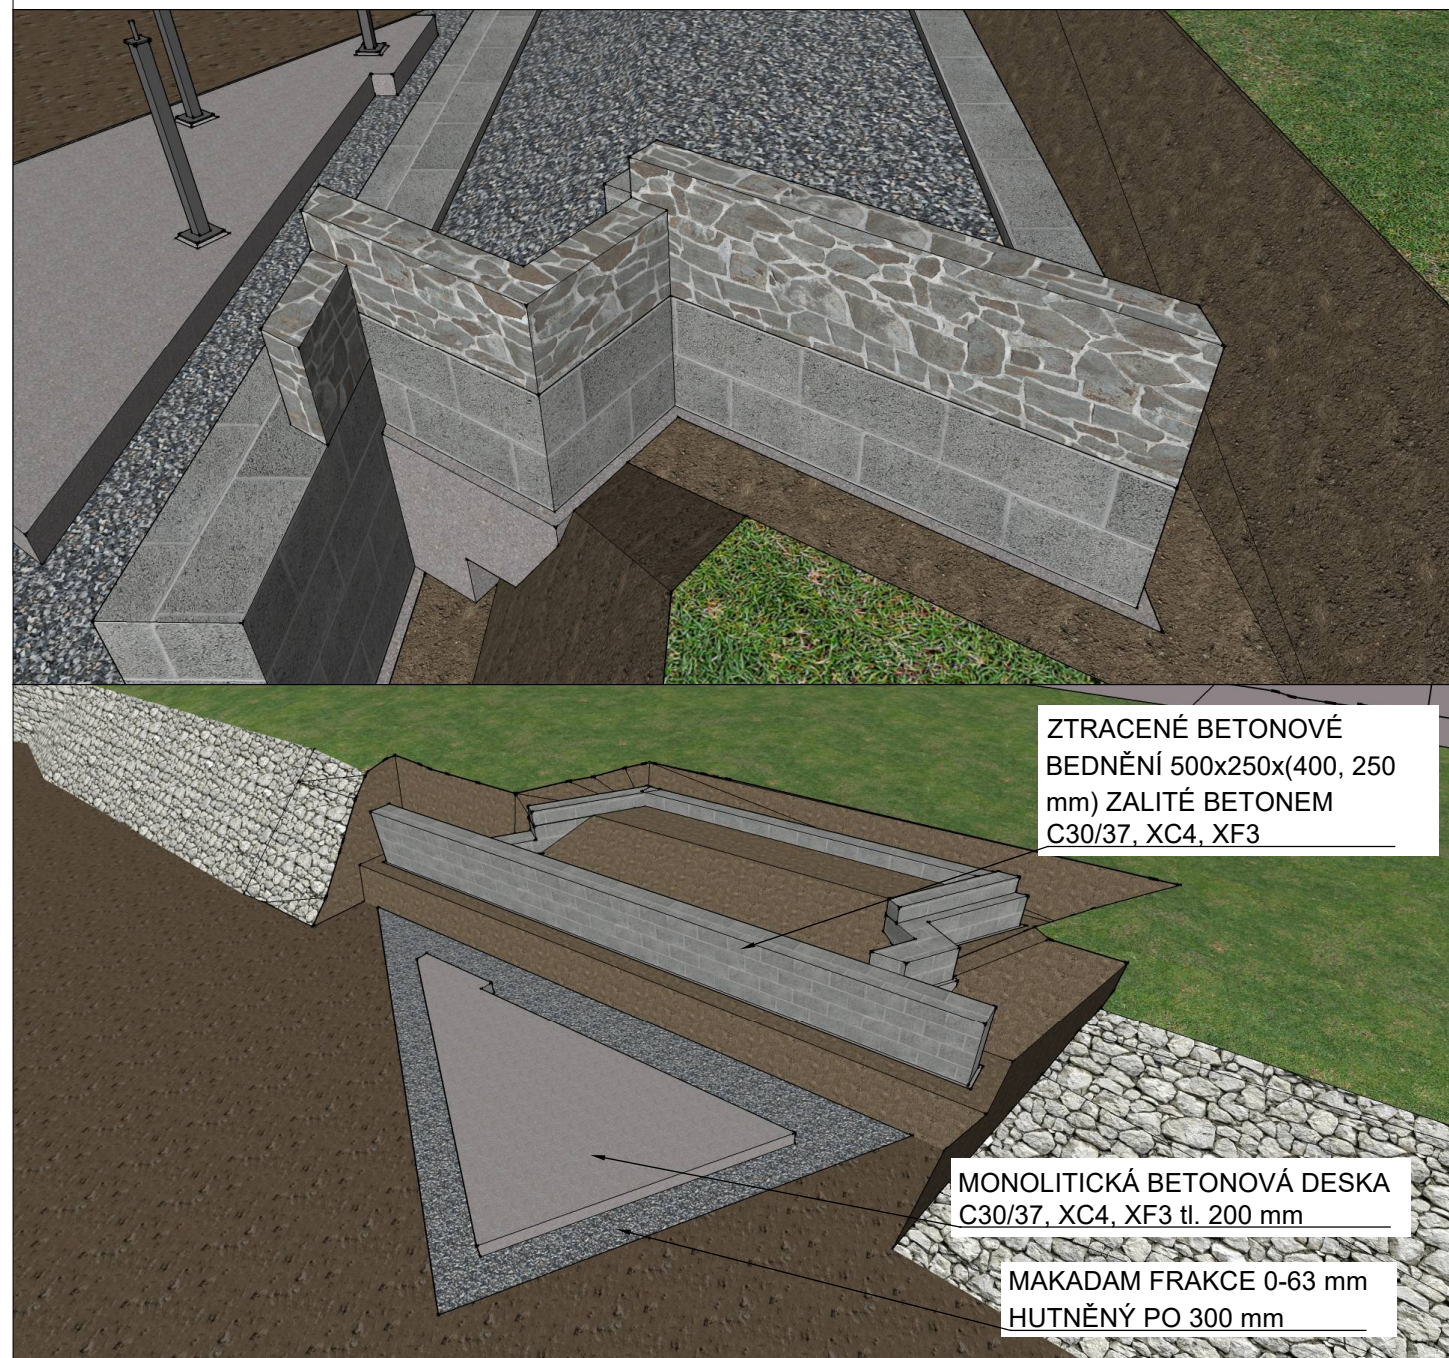

LEGENDA MATERIÁLŮ:

	BETONOVÉ ZTRACENÉ BEDNĚNÍ 500x400x250 ZALITÉ BETONEM C30/37, XC4, XF3		BETONOVÉ ZTRACENÉ BEDNĚNÍ 500x250x250 + Z VNĚJŠÍ STRANY MOLA LOMOVÝ KÁMEN 150
	MONOLITICKÉ ZÁKLADOVÉ PASY Z C30/37, XC4, XF3		STÁVAJÍCÍ KAMENNÝ BŘECH RYBNÍKA SOUČÁSTÍ AKCE JE JEHO OPRAVA VIZ. SO - 05
	STÁVAJÍCÍ TERÉN		NEZÁMRZNÁ HLoubKA 900 mm
	LOMOVÝ KÁMEN 150 PRO VODNÍ STAVBY CERTIFIKOVANÝ V SOULADU S ČSN EN 13383-1 A ČSN EN 13383-2, BUDE POUŽIT STEJNÝ KÁMEN JAKO NA OPRAVU BŘEHU		

AKCE
VÝSTAVBA ODPOČINKOVÉHO MOLA VČETNĚ PŘÍSTUPOVÝCH CEST, VO, PŘÍPOJKY ELEKTRO V LOKALITĚ RYBNÍKA U BILLY V K.Ú. VARNSDORF

MÍSTO
NA P.P.Č. 95, 99, 109, 97, 119/1 V K.Ú. VARNSDORF

INVESTOR	GENERÁLNÍ PROJEKTANT
Město Varnsdorf Nám. E. Beneše 470 40747 Varnsdorf	
ZÁSTUPCE INVESTORA	STAVEBNÍ ČÁST
Město Varnsdorf Nám. E. Beneše 470 40747 Varnsdorf	Ing. VÁCLAV JÁRA HÚSOVA 2075, 407 47 VARNSDORF TEL. 607 617 494, 412 331 226 e-mail: vavclavjara@seznam.cz
ZODPOVĚDNÝ PROJEKTANT	VYPRACOVAL
Ing. VÁCLAV JÁRA ČKAIT: 0402212	MARTIN PETRÁK

FORMAT	840x450	MĚŘITKO	1:15	DATUM	20 listopadu 2025	Č. PARÉ/KOPIE
STUPEŇ	PD SP	PROFESE	D.1.1 ARCHITEKTONICKÉ A STAVEBNĚ TECHNICKÉ ŘEŠENÍ			
NÁZEV VÝKRESU	POHLEDY NA ZÍDKY Z1 + Z2				Č. VÝKRESU	D.2.2.3