



PŮDORYS ZÁKLADŮ

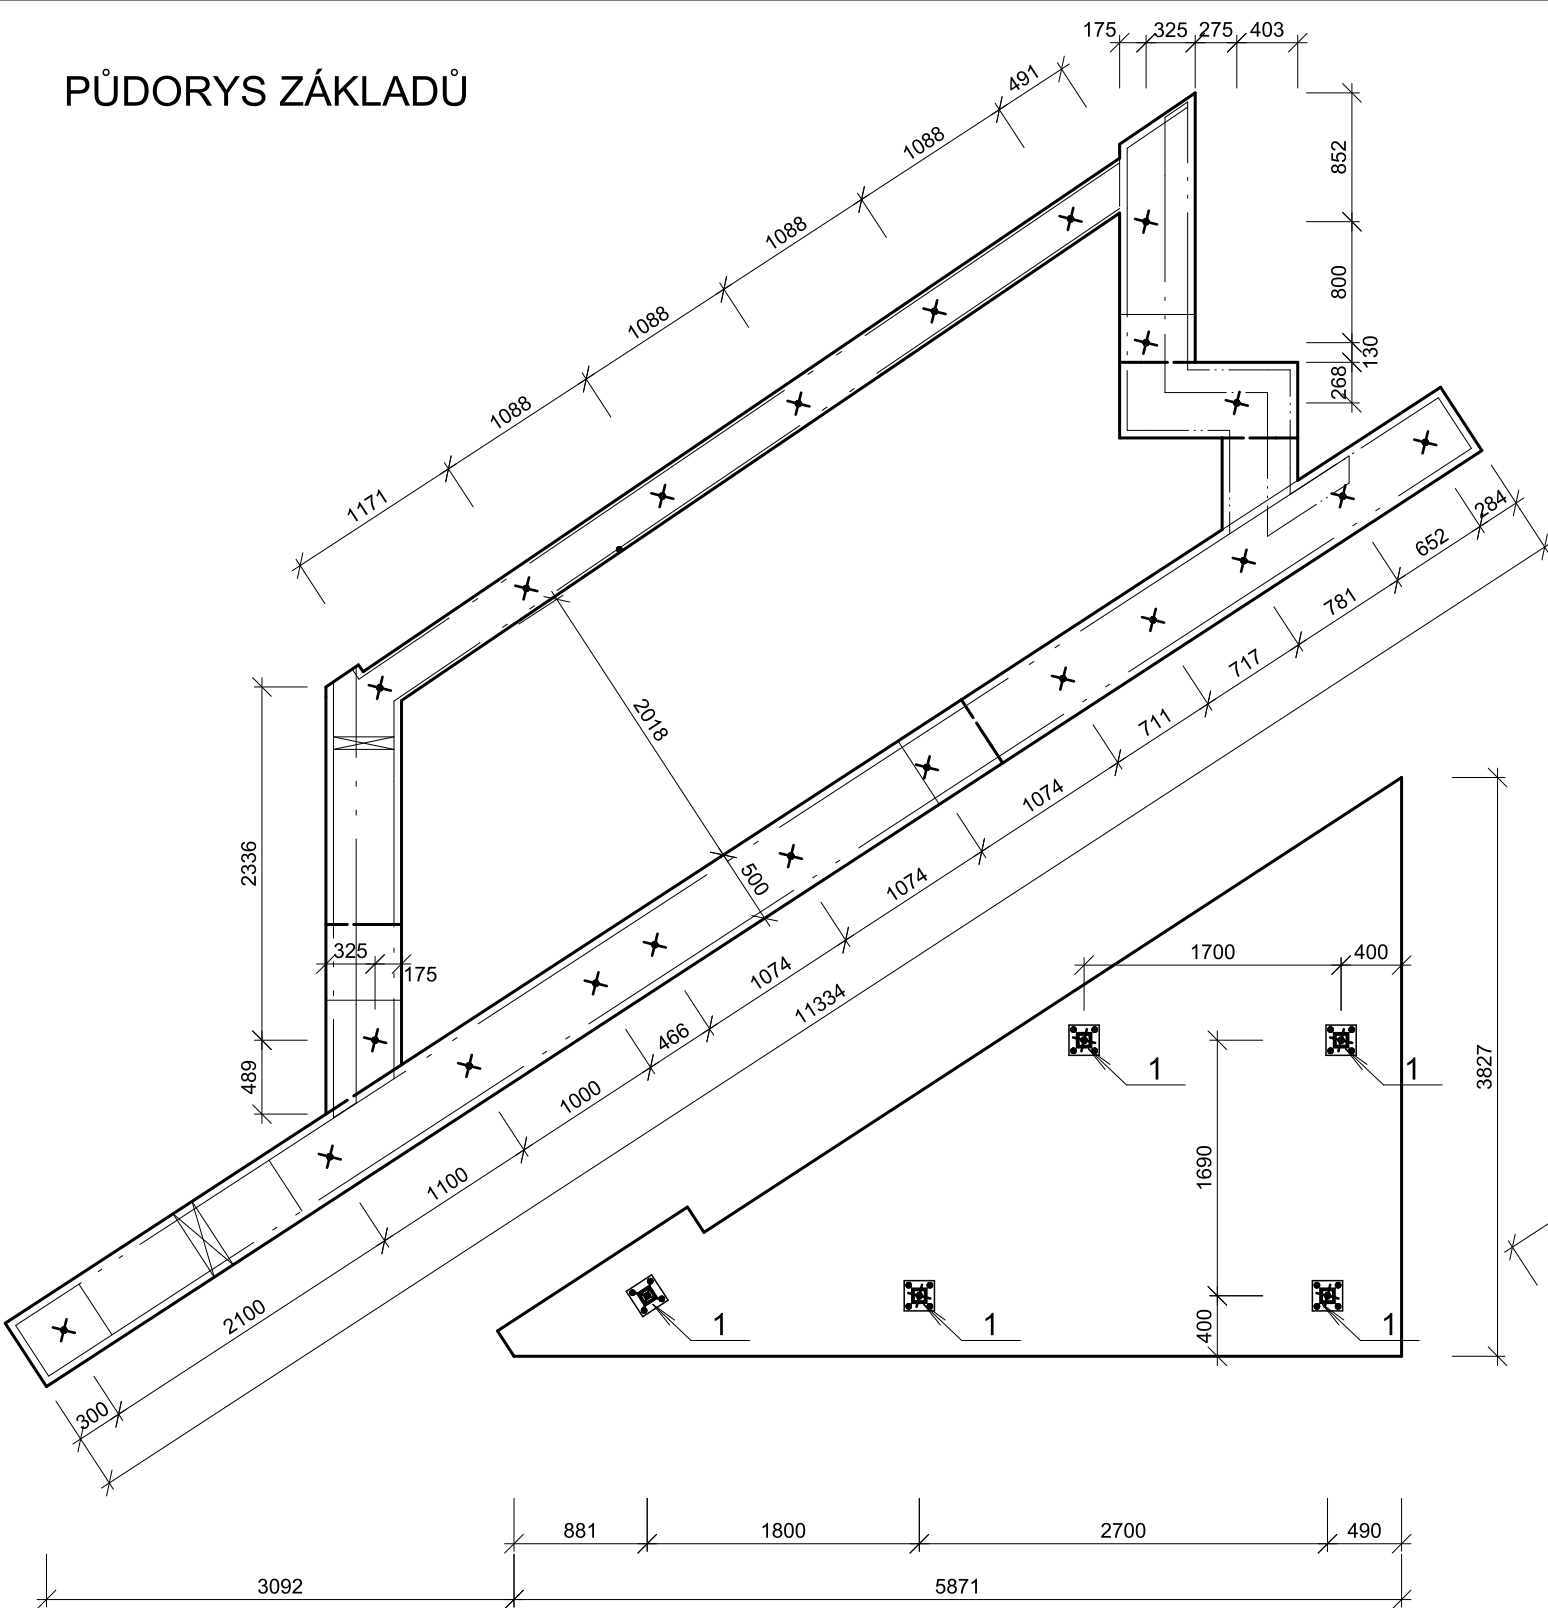

PŮDORYS V ÚROVNI -0,450

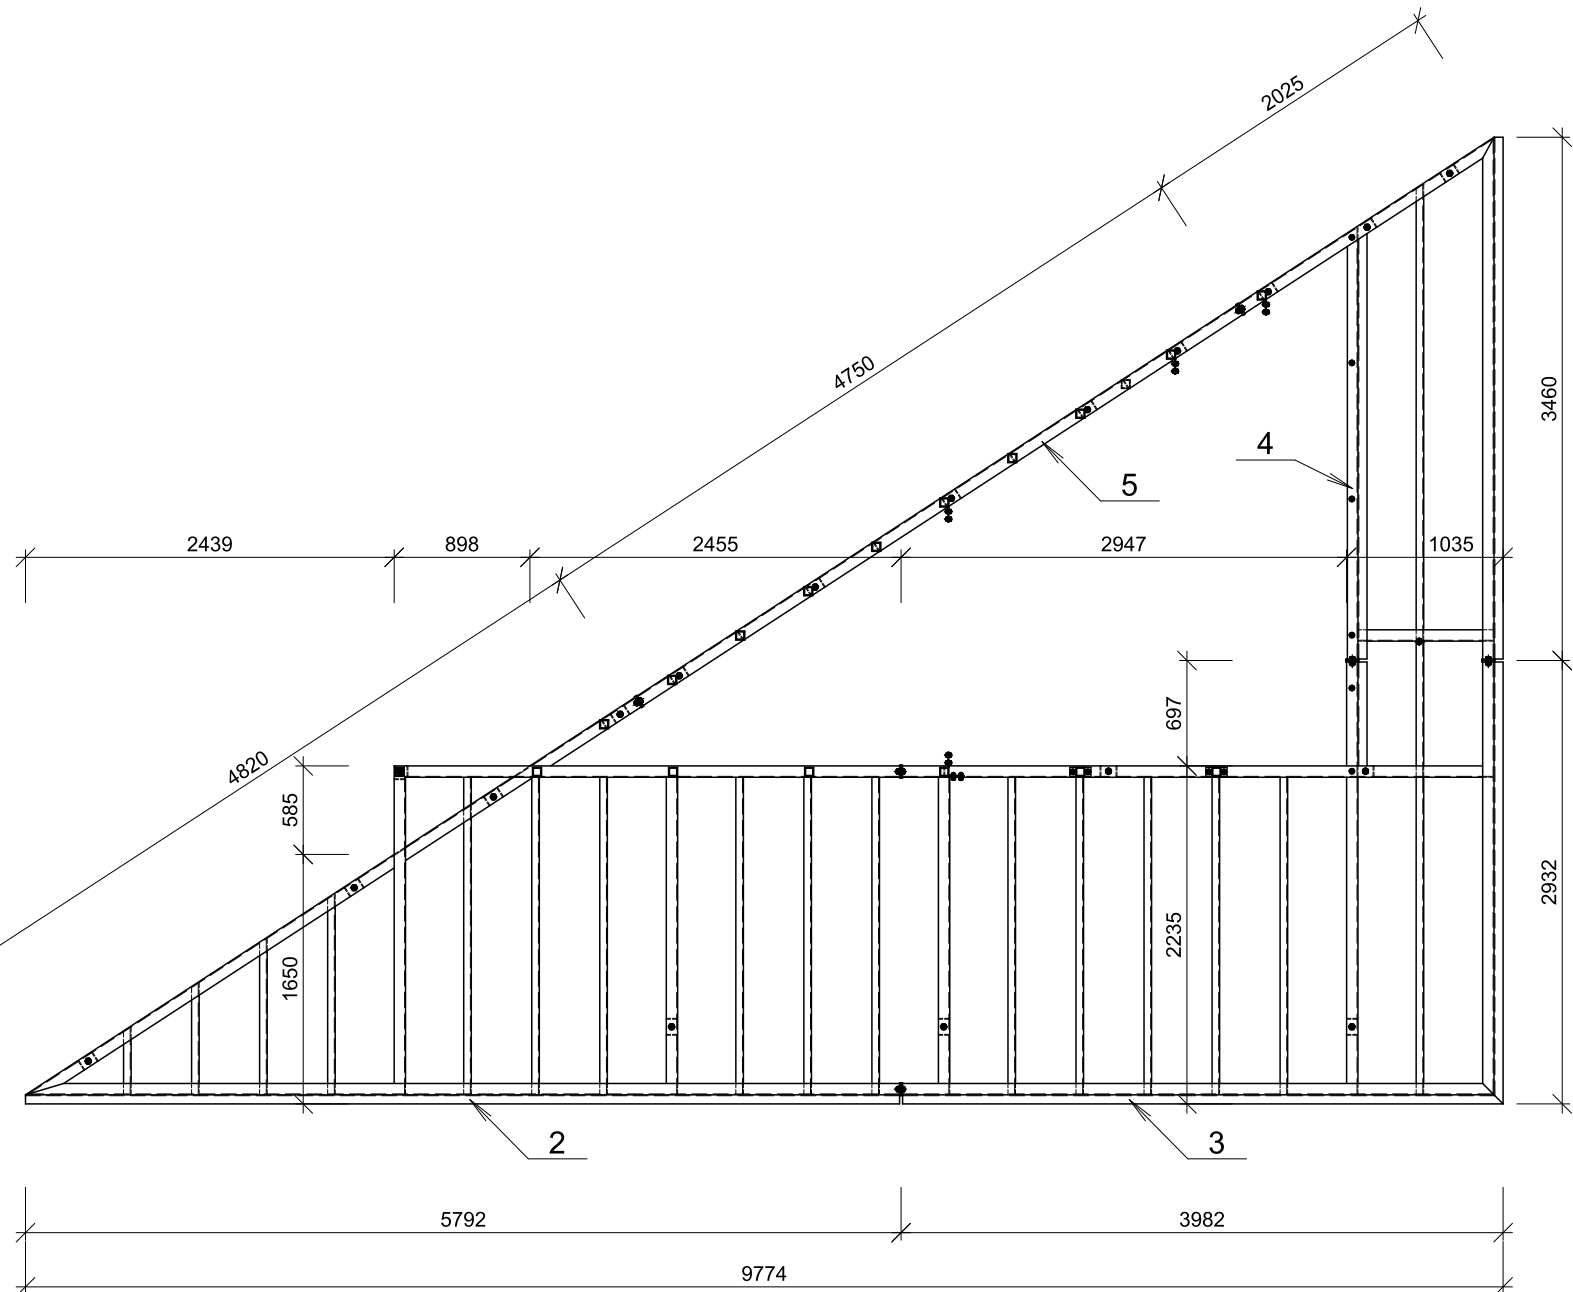

OCEL 1.4301

PROJEKTOVAL	ING. HOLÍK JIŘÍ	Ing. Holík Jiří U Staré školy 147 415 01 TEPLICE IČO 133 27 721			
KRESLIL	ING. HOLÍK JIŘÍ				
KONTROLOVAL	ING. HOLÍK JIŘÍ				
STAVEBNÍK	Město Varnsdorf, Nám. E. Beneše 470, 407 47 Varnsdorf				
STAVBA	Výstavba odpočinkového mola vč. přístupových cest SO 01b - ODPOČINKOVÉ MOLO		MĚŘITKO	1:50	
OBSAH	ZALOŽENÍ + PLOŠINA V ÚROVNI -0,450	STUPEŇ	DPS		
		DATUM	11.2025		
		FORMÁT	2 A4	č.v. D.3.4.1	
ZAK.Č.	1929/25				