



DÍL Č. 5 - 1 ks

POHLED P1

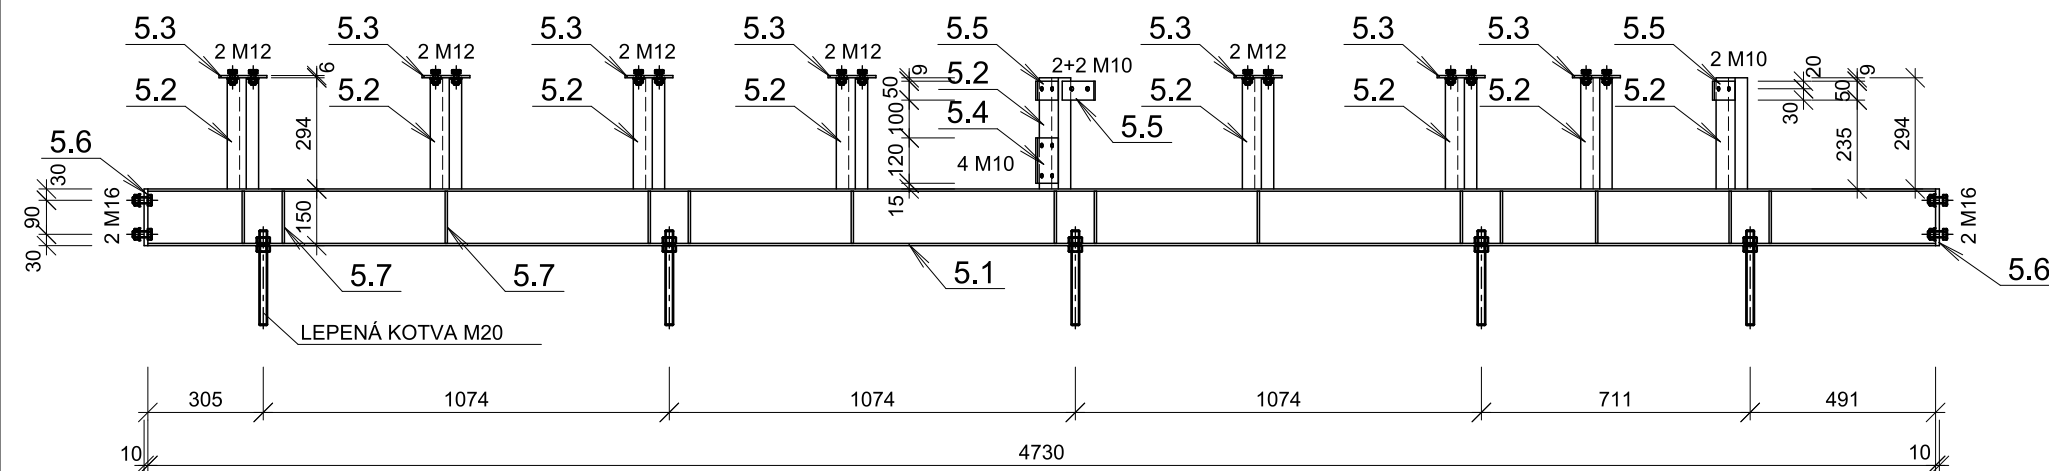

PUDORYS

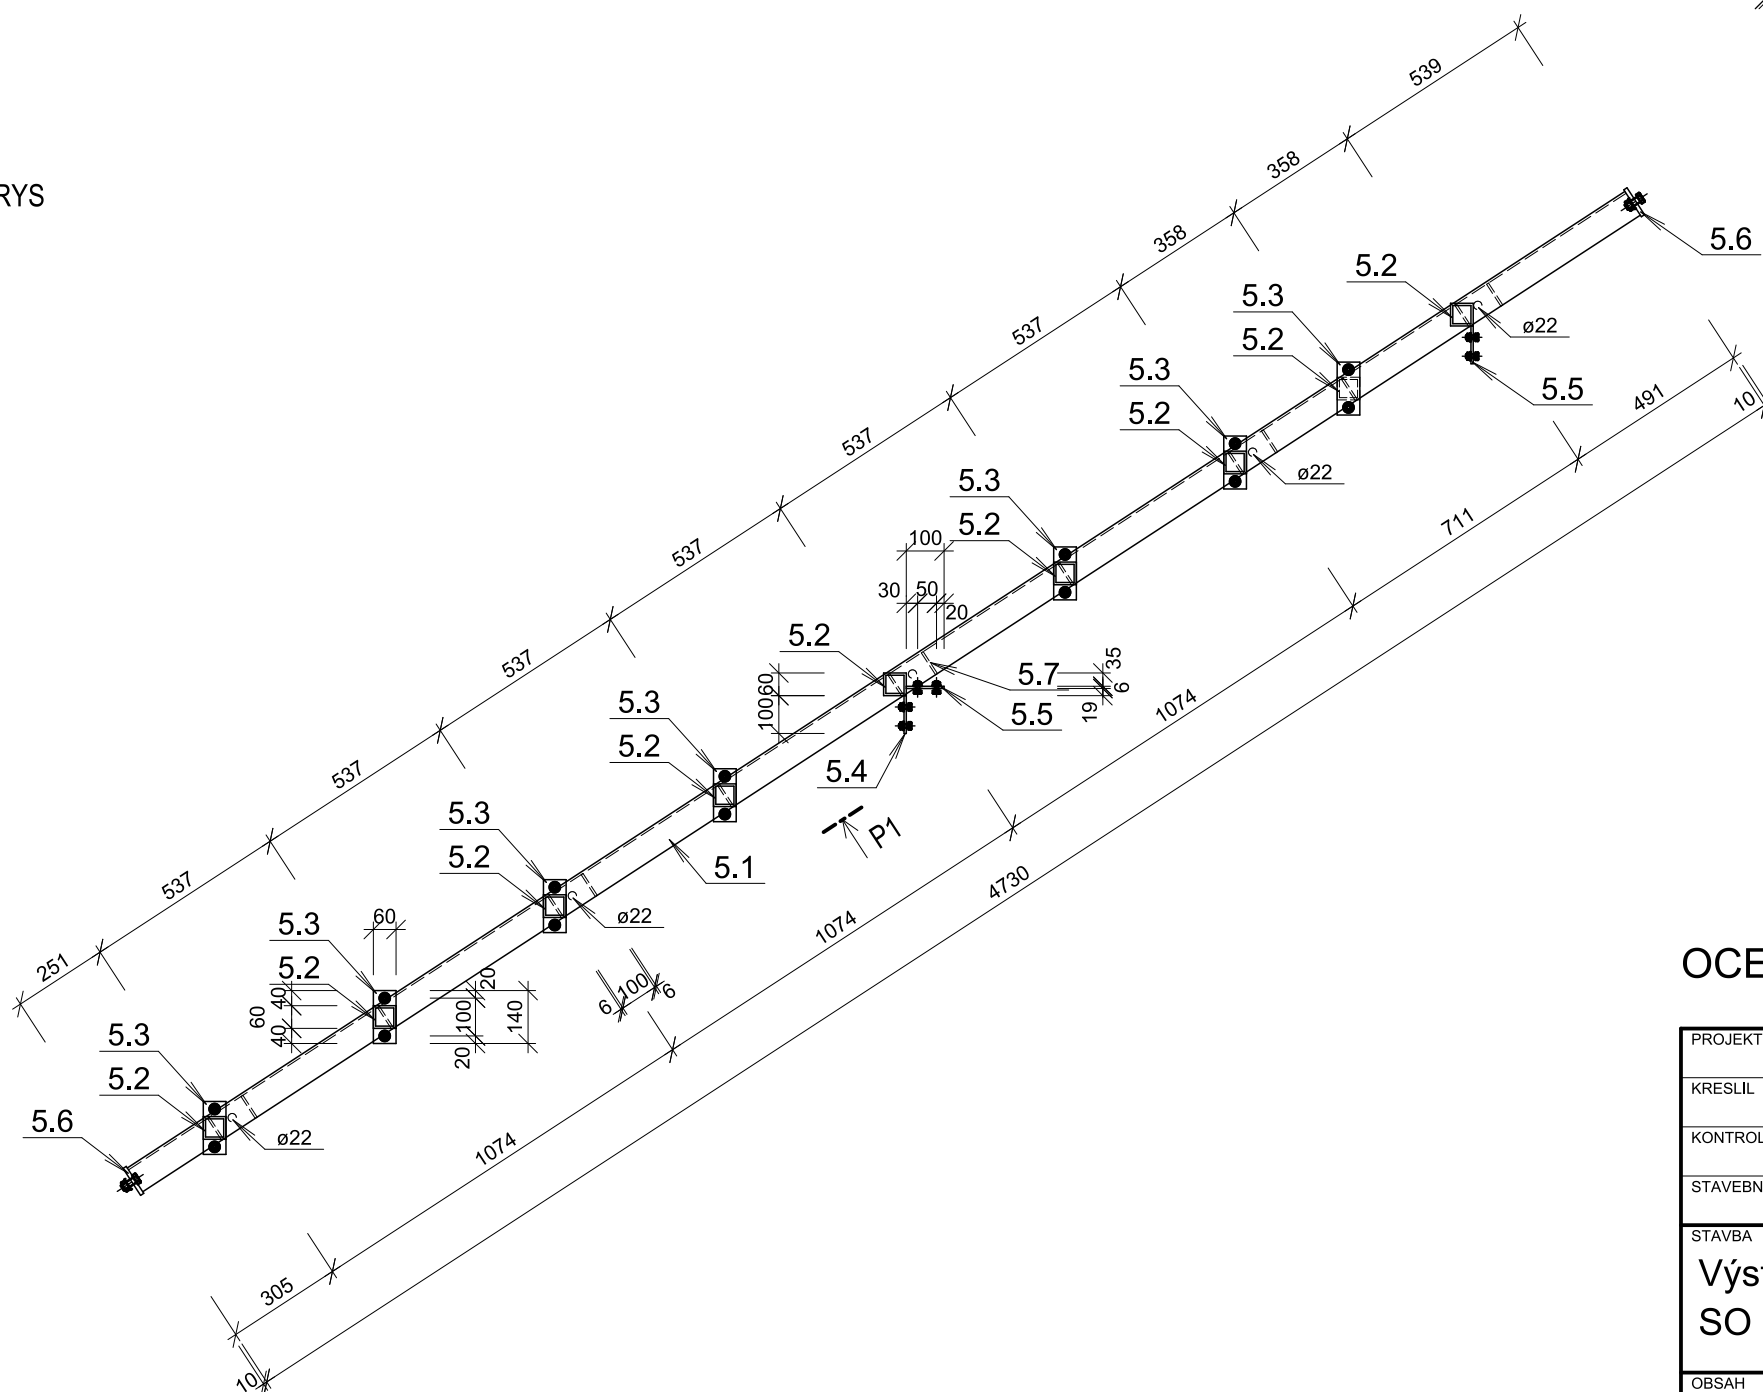

KUSOVNÍK MATERIÁLU

CELKEM						108	
		POMOCNÝ MATER.				0.03	3.1
5.7	14	P6-69x138	1.4301	0.01	47.1	0.4	6.3
5.6	2	P10-85x150	1.4301	0.013	78.5	1	2
5.5	3	P6-100x50	1.4301	0.005	47.1	0.2	0.7
5.4	1	P6-100x120	1.4301	0.012	47.1	0.6	0.6
5.3	7	P6-140x60	1.4301	0.008	47.1	0.4	2.8
5.2	9	JAKL60x60x6-294	1.4301	0.294	10.3	3	27.3
5.1	1	U150x75x6-4730	1.4301	4.73	13.82	65.4	65.4
POZ.	KS	POPIS POZICE	MATERIÁL	M.J.	KG/M.J.	JEDN.HM.	CELK.HM.
							POZNÁMKA

OCEL 1.4301

PROJEKTOVAL	ING. HOLÍK JIŘÍ	Ing. Holík Jiří U Staré školy 147 415 01 TEPLICE IČO 133 27 721			
KRESLIL	ING. HOLÍK JIŘÍ				
KONTROLOVAL	ING. HOLÍK JIŘÍ				
STAVEBNÍK	Město Varnsdorf, Nám. E. Beneše 470, 407 47 Varnsdorf				
STAVBA	Výstavba odpočinkového mola vč. přístupových cest SO 01b - ODPOČINKOVÉ MOLO		MĚŘITKO	1:20	
OBSAH			STUPEŇ	DPS	
			DATUM	11.2025	
			FORMÁT	2 A4	č.v. D.3.4.7
DÍL Č. 5	ZAK.Č.	1929/25			