	X	Y
77	-716239.40,	-954184.88
78	-716234.40,	-954184.84
79	-716225.08,	-954184.71
80	-716223.92,	-954182.77
81	-716223.14,	-954181.48
82	-716222.11,	-954179.77
83	-716223.88,	-954187.10
84	-716218.12,	-954182.17
85	-716214.13,	-954184.58
86	-716217.06,	-954186.73
87	-716203.59,	-954181.17
88	-716198.64,	-954180.45

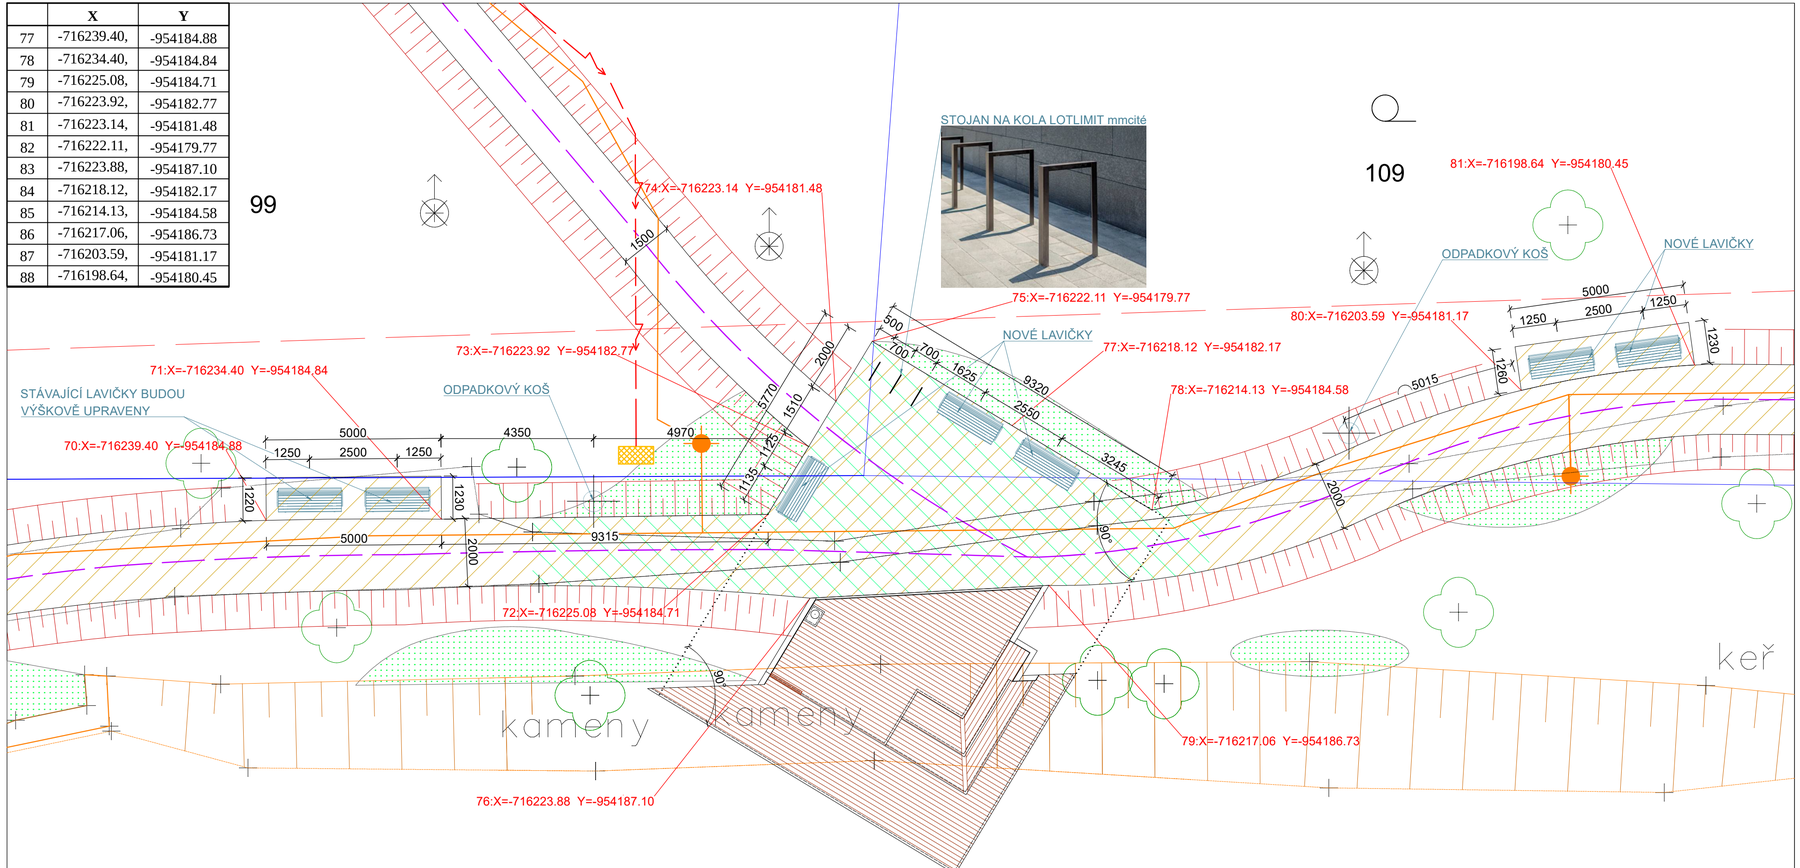

HRANICE

- HRANICE POZEMKŮ KATASTRÁLNÍ MAPY
- ÚPRAVA PŘILEHLÉHO TERÉNU CEST (SPÁDOVÁNÍ V POMĚRU 1:10)

PLOCHY

- ZÓNA PERKOVÝCH CEST, KTERÉ BUDOU ZPEVNĚNY POMOCÍ PLASTOVÝCH ZATRAVŇOVACÍCH TVÁRNIC 139 m²
- KOŘENOVÉ OBLASTI STROMŮ BODOU BĚHEM VÝSTAVBY CEST ODKRYTY POMOCÍ AIR-SPADE 254,1 m²
- PLOŠNÉ VÝSADBY ROSTLIN

SÍTĚ

- TEPLOVOD MĚSTA VARNSDORF
- NOVÁ PŘÍPOJKA PODZEMNÍHO VEDENÍ NN PRO PŘÍPOJENÍ VODNÍ FONTÁNY A ODPOČINKOVÉHO MOLA
- NOVÁ SÍŤ VEŘEJNÉHO OSVĚTLENÍ

AKCE

VÝSTAVBA ODPOČINKOVÉHO MOLA VČETNĚ PŘÍSTUPOVÝCH CEST, VO, PŘÍPOJKY ELEKTRO V LOKALITĚ RYBNÍKA U BILLY V K.Ú. VARNSDORF

MÍSTO: NA P.P.Č. 95, 99, 109, 97, 119/1 V K.Ú. VARNSDORF

INVESTOR

Město Varnsdorf
Nám. E. Beneše 470
40747 Varnsdorf

GENERÁLNÍ PROJEKTANT

for WOOD

ZÁSTUPCE INVESTORA

Město Varnsdorf
Nám. E. Beneše 470
40747 Varnsdorf

STAVEBNÍ ČÁST

Ing. VÁCLAV JÁRA
HUSOVA 2075, 407 47 VARNSDORF
TEL. 607 617 494, 412 331 226
e-mail: vaclavjara@seznam.cz

ZODPOVĚDNÝ PROJEKTANT

Ing. VÁCLAV JÁRA
ČKAIT: 0402212

VYPRACOVAL

MARTIN PETRÁK
Ing. Jaroslava Křivohlavá

FORMÁT	MĚŘÍTKO	DATUM	Č. PARÉ/KOPIE
735x297	1:100	19 listopadu 2025	

STUPEŇ	PROFESE
PD SP	D.1.1 ARCHITEKTONICKÉ A STAVEBNĚ TECHNICKÉ ŘEŠENÍ

NÁZEV VÝKRESU	Č. VÝKRESU
SITUACE SO – 02 DETAIL	C.2.2