



DÍL Č. 3 - 1 ks


PŮDORYS

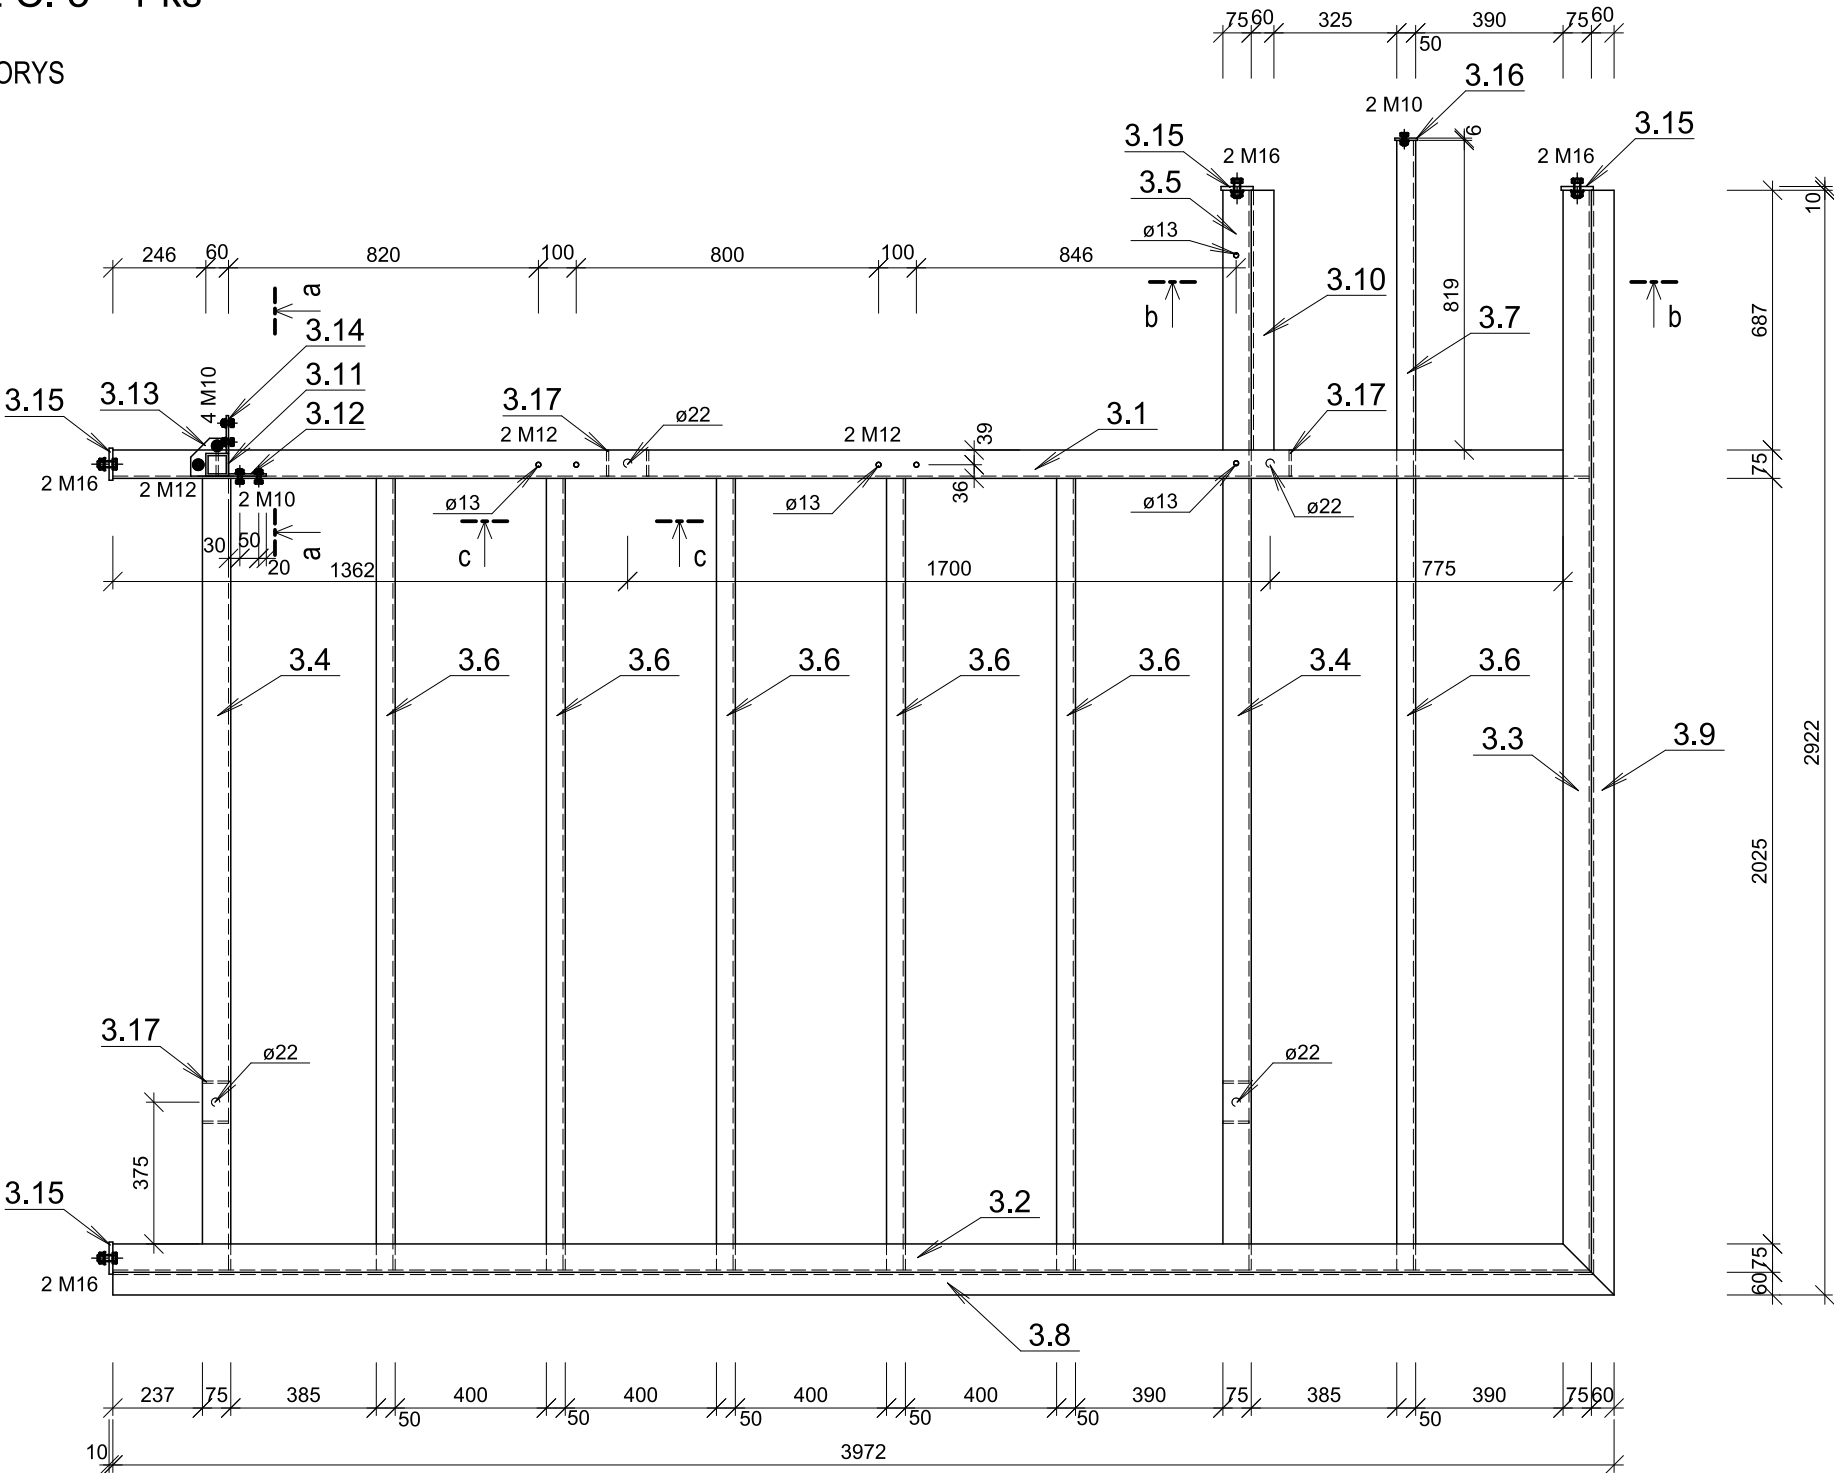


ŘEZ a-a

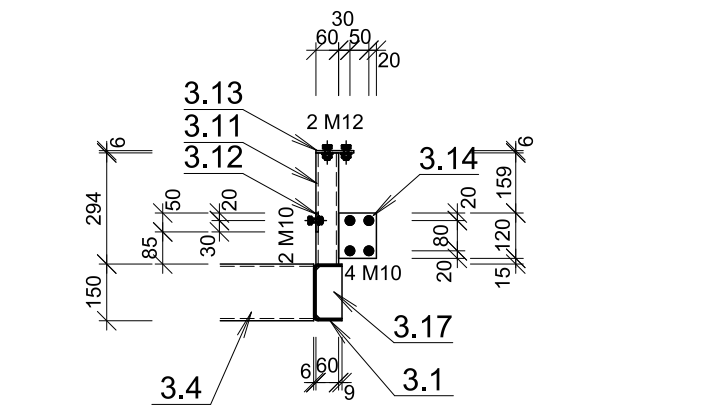

ŘEZ b-b

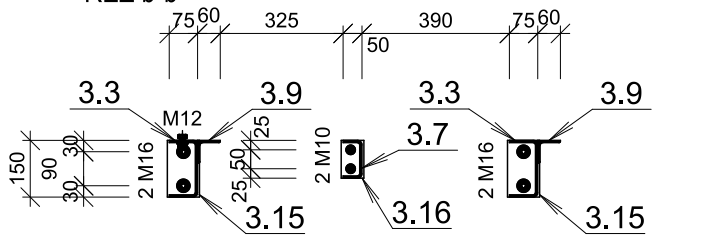

ŘEZ c-c

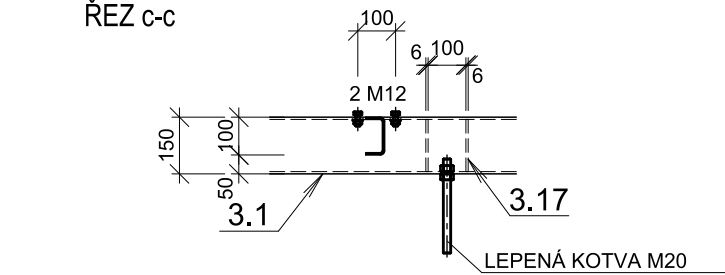

KUSOVNÍK MATERIÁLU

CELKEM							406	
		POMOCNÝ MATER.				0.03	11.8	
3.17	8	P6-69x138	1.4301	0.01	47.1	0.4	3.6	
3.16	1	P6-60x100	1.4301	0.006	47.1	0.3	0.3	
3.15	4	P10-85x150	1.4301	0.013	78.5	1	4	
3.14	1	P6-100x120	1.4301	0.012	47.1	0.6	0.6	
3.13	1	P6-100x100	1.4301	0.01	47.1	0.5	0.5	
3.12	1	P6-100x50	1.4301	0.005	47.1	0.2	0.2	
3.11	1	JAKL60x60x6-294	1.4301	0.294	10.3	3	3	
3.10	1	L60x60x6-687	1.4301	0.687	5.42	3.7	3.7	
3.9	1	L60x60x6-3922	1.4301	3.922	5.42	21.3	21.3	
3.8	1	L60x60x6-3972	1.4301	3.972	5.42	21.5	21.5	
3.7	1	U100x50x6-888	1.4301	0.888	8.9	7.9	7.9	
3.6	6	U100x50x6-2094	1.4301	2.094	8.9	18.6	111.8	
3.5	1	U150x75x6-756	1.4301	0.756	13.82	10.4	10.4	
3.4	2	U150x75x6-2094	1.4301	2.094	13.82	28.9	57.9	
3.3	1	U150x75x6-2862	1.4301	2.862	13.82	39.6	39.6	
3.2	1	U150x75x6-3912	1.4301	3.912	13.82	54.1	54.1	
3.1	1	U150x75x6-3906	1.4301	3.906	13.82	54	54	
POZ.	KS	POPIS POZICE	MATERIÁL	M.J.	KG/M.J.	JEDN.HM.	CELK.HM.	POZNÁMKA

OCEL 1.4301

PROJEKTOVAL	ING. HOLÍK JIŘÍ	Ing. Holík Jiří U Staré školy 147 415 01 TEPLICE IČO 133 27 721		
KRESLIL	ING. HOLÍK JIŘÍ			
KONTROLOVAL	ING. HOLÍK JIŘÍ			
STAVEBNÍK	Město Varnsdorf, Nám. E. Beneše 470, 407 47 Varnsdorf			
STAVBA		MĚŘÍTKO	1:20	
Výstavba odpočinkového mola vč. přístupových cest SO 01b - ODPOČINKOVÉ MOLO		STUPEŇ	DPS	
		DATUM	11.2025	
OBSAH		FORMÁT	2 A4	č.v.
DÍL Č. 3		ZAK.Č.	1929/25	D.3.4.5