



DÍL Č. 4 - 1 ks


PŮDORYS

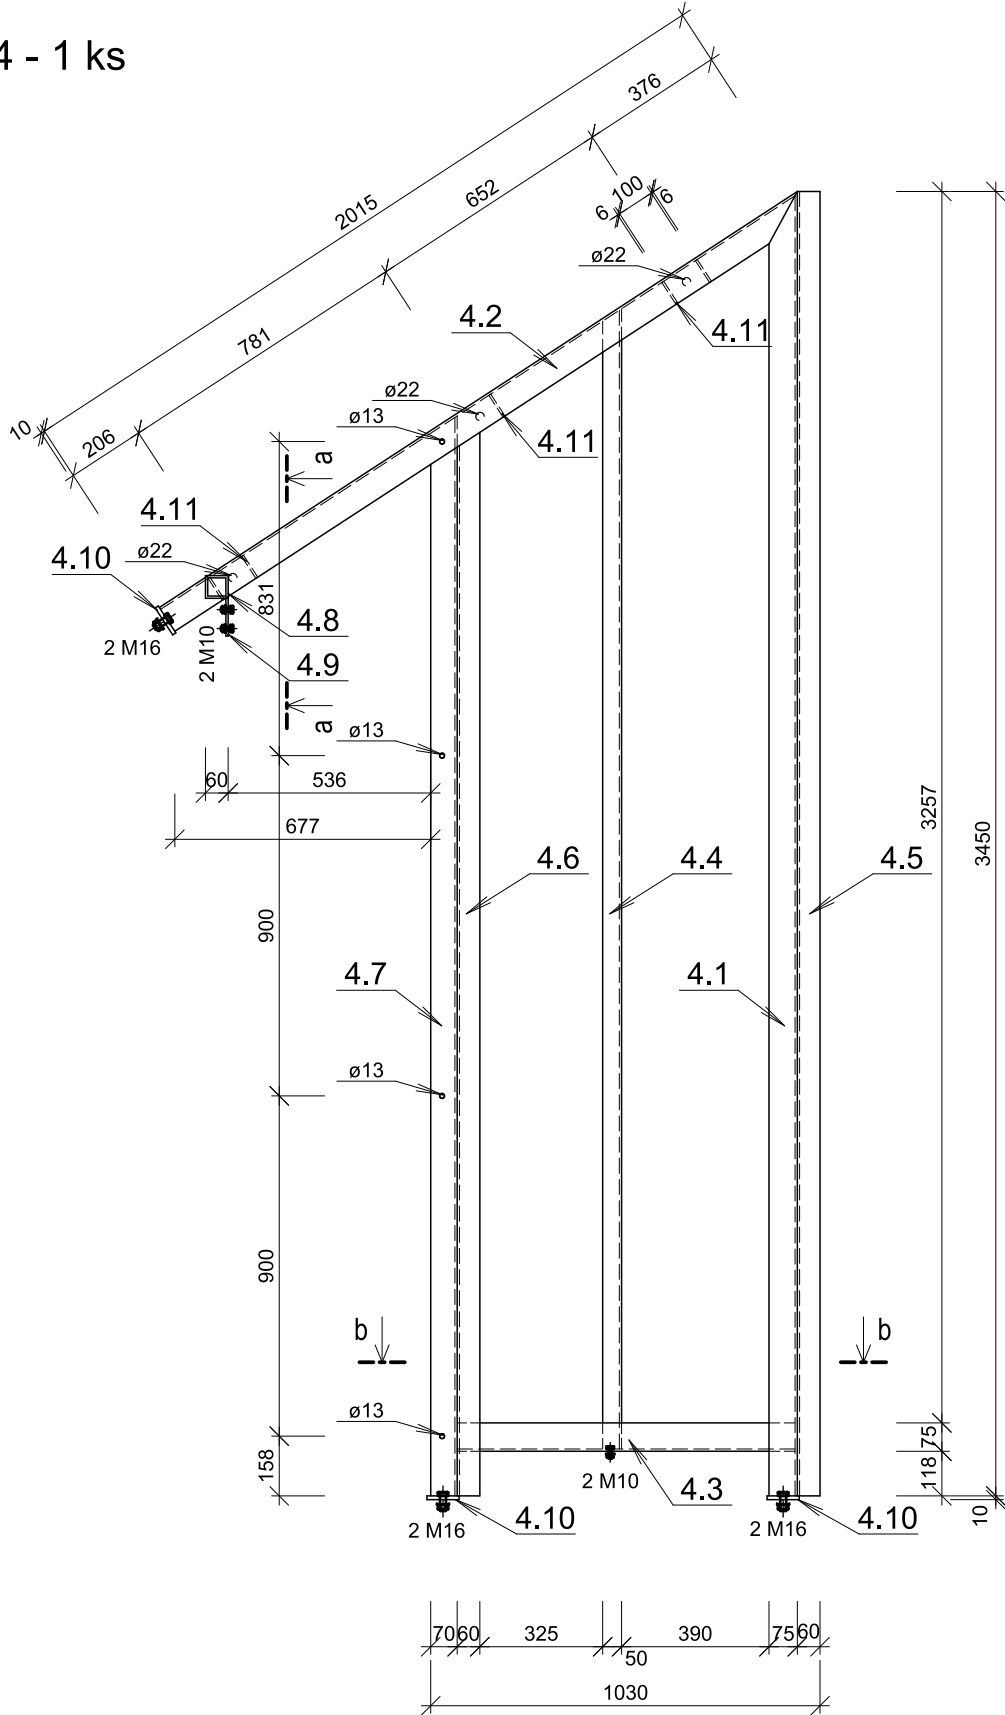

ŘEZ a-a

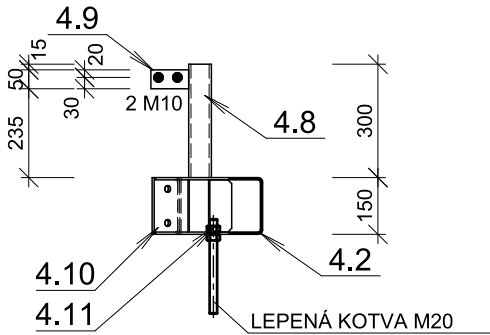

ŘEZ b-b

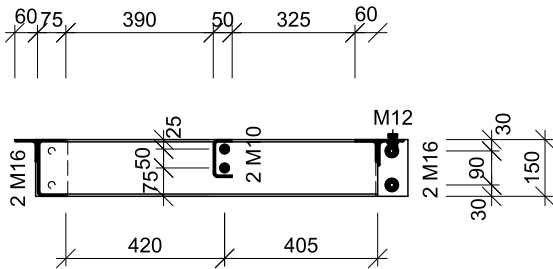

KUSOVNÍK MATERIÁLU

CELKEM							182	
		POMOCNÝ MATER.				0.03	5.3	
4.11	4	P6-69x138	1.4301	0.01	47.1	0.4	1.8	
4.10	5	P10-85x150	1.4301	0.013	78.5	1	5	
4.9	1	P6-100x50	1.4301	0.005	47.1	0.2	0.2	
4.8	1	JAKL60x60x6-300	1.4301	0.3	10.3	3.1	3.1	
4.7	1	L70x70x6-2856	1.4301	2.856	6.35	18.1	18.1	
4.6	1	L60x60x6-2813	1.4301	2.813	5.42	15.2	15.2	
4.5	1	L60x60x6-3450	1.4301	3.45	5.42	18.7	18.7	
4.4	1	U100x50x6-3016	1.4301	3.016	8.9	26.8	26.8	
4.3	1	U150x75x6-894	1.4301	0.894	13.82	12.4	12.4	
4.2	1	U150x75x6-2015	1.4301	2.015	13.82	27.8	27.8	
4.1	1	U150x75x6-3450	1.4301	3.45	13.82	47.7	47.7	
POŽ.	KS	POPIS POZICE	MATERIÁL	M.J.	KG/M.J.	JEDN.HM.	CELK.HM.	POZNÁMKA

OCEL 1.4301

PROJEKTOVAL	ING. HOLÍK JIŘÍ	Ing. Holík Jiří U Staré školy 147 415 01 TEPLICE IČO 133 27 721		
KRESLIL	ING. HOLÍK JIŘÍ			
KONTROLOVAL	ING. HOLÍK JIŘÍ			
STAVEBNÍK	Město Varnsdorf, Nám. E. Beneše 470, 407 47 Varnsdorf			
STAVBA		MĚŘÍTKO	1:20	
Výstavba odpočinkového mola vč. přístupových cest SO 01b - ODPOČINKOVÉ MOLO		STUPEŇ	DPS	
		DATUM	11.2025	
OBSAH		FORMÁT	2 A4	č.v.
DÍL Č. 4		ZAK.Č.	1929/25	D.3.4.6