



DÍL Č. 7 - 1 ks

PŮDORYS

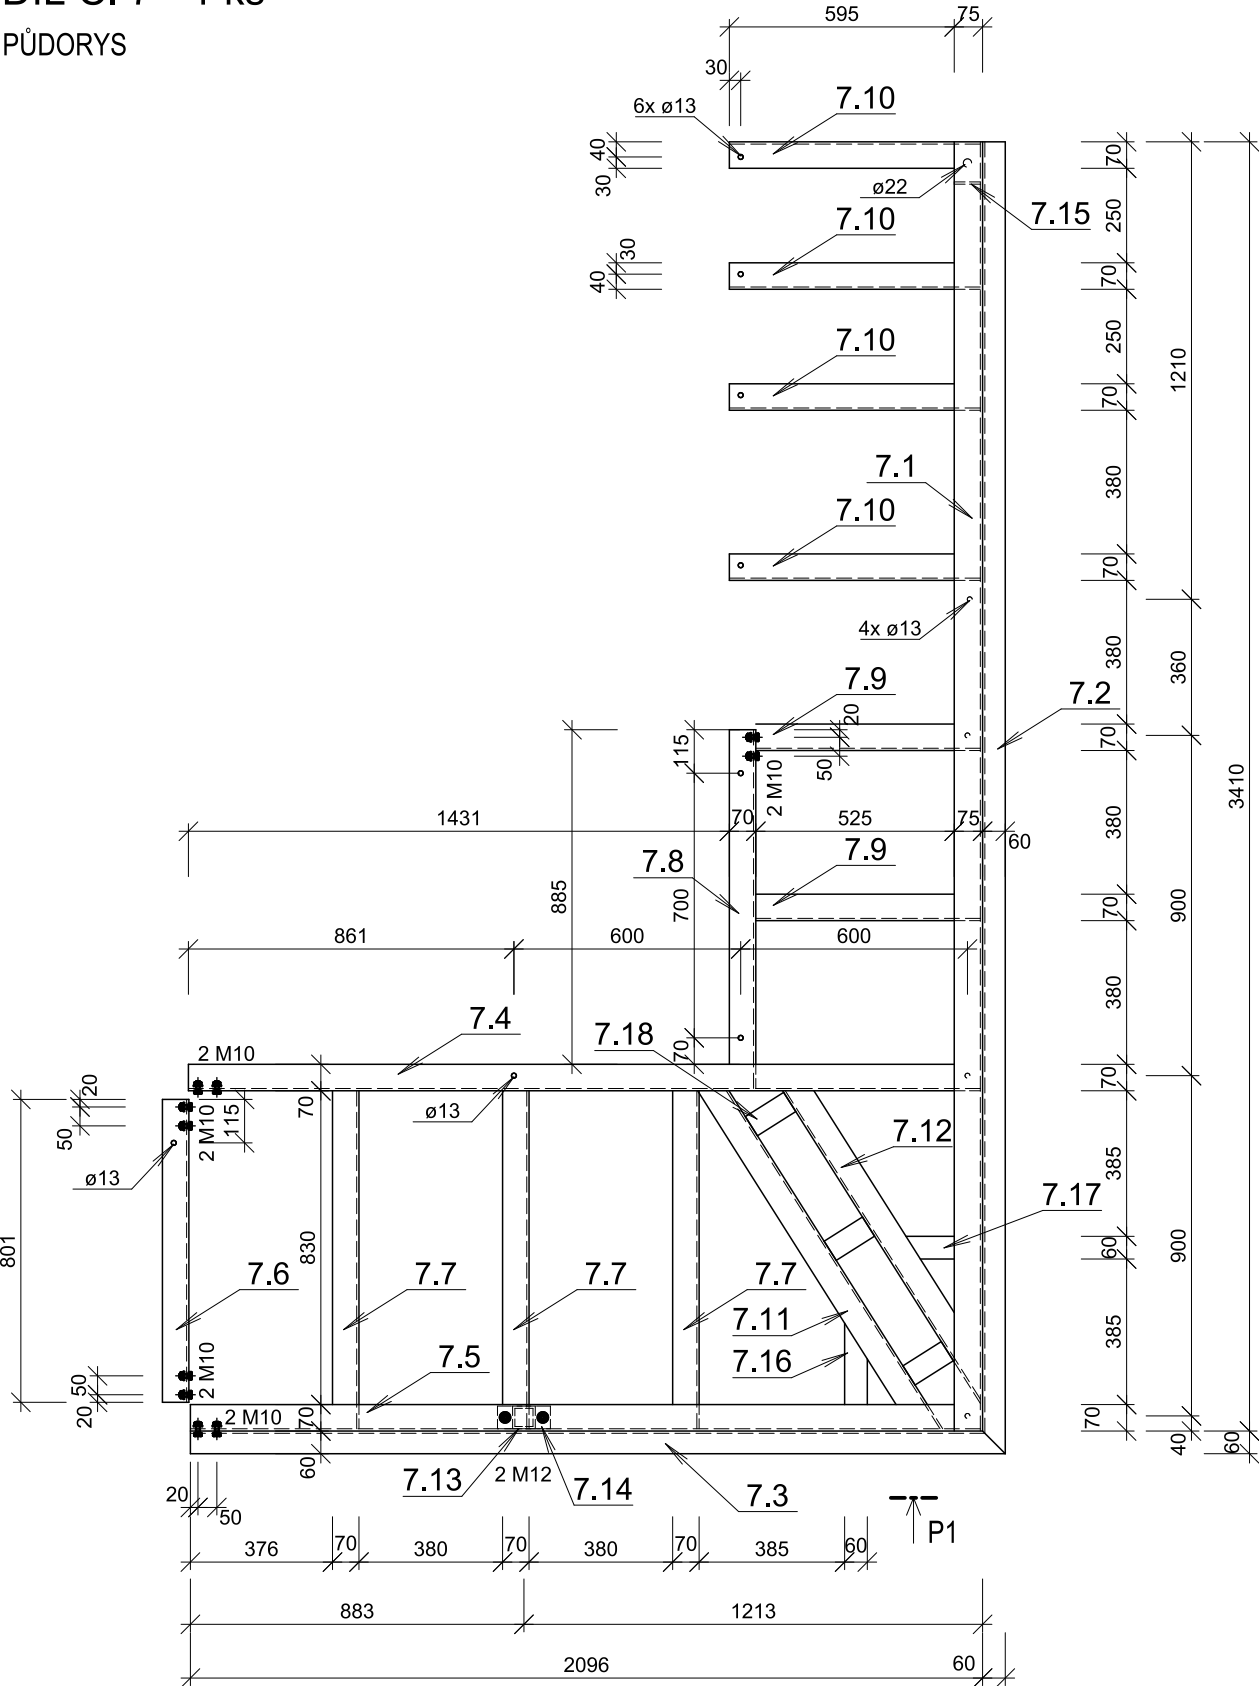

POHLED P1

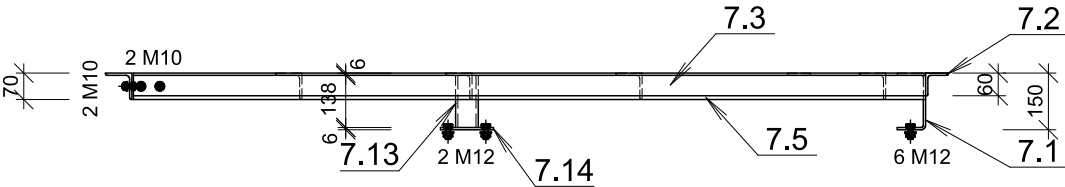

KUSOVNÍK MATERIÁLU

CELKEM							179
		POMOCNÝ MATER.				0.03	5.2
7.18	3	PAS60x6-120	1.4301	0.12	2.83	0.3	1
7.17	1	PAS60x6-128	1.4301	0.128	2.83	0.4	0.4
7.16	1	PAS60x6-215	1.4301	0.215	2.83	0.6	0.6
7.15	1	P6-69x138	1.4301	0.01	47.1	0.4	0.4
7.14	1	P6-140x60	1.4301	0.008	47.1	0.4	0.4
7.13	1	JAKL60x60x6-138	1.4301	0.138	10.3	1.4	1.4
7.12	1	L70x70x6-978	1.4301	0.978	6.35	6.2	6.2
7.11	1	L70x70x6-1102	1.4301	1.102	6.35	7	7
7.10	4	L70x70x6-664	1.4301	0.664	6.35	4.2	16.9
7.9	2	L70x70x6-594	1.4301	0.594	6.35	3.8	7.5
7.8	1	L70x70x6-949	1.4301	0.949	6.35	6	6
7.7	3	L70x70x6-894	1.4301	0.894	6.35	5.7	17
7.6	1	L70x70x6-801	1.4301	0.801	6.35	5.1	5.1
7.5	1	L70x70x6-2090	1.4301	2.09	6.35	13.3	13.3
7.4	1	L70x70x6-2095	1.4301	2.095	6.35	13.3	13.3
7.3	1	L60x60x6-2156	1.4301	2.156	5.42	11.7	11.7
7.2	1	L60x60x6-3470	1.4301	3.47	5.42	18.8	18.8
7.1	1	U150x75x6-3410	1.4301	3.41	13.82	47.1	47.1
POZ.	KS	POPIS POZICE	MATERIÁL	M.J.	KG/M.J.	JEDN.HM.	CELK.HM. POZNÁMKA

OCEL 1.4301

PROJEKTOVAL	ING. HOLÍK JIŘÍ	Ing. Holík Jiří U Staré školy 147 415 01 TEPLICE IČO 133 27 721		
KRESLIL	ING. HOLÍK JIŘÍ			
KONTROLOVAL	ING. HOLÍK JIŘÍ			
STAVEBNÍK	Město Varnsdorf, Nám. E. Beneše 470, 407 47 Varnsdorf			
STAVBA Výstavba odpočinkového mola vč. přístupových cest SO 01b - ODPOČINKOVÉ MOLO		MĚŘÍTKO	1:20	
		STUPEŇ	DPS	
		DATUM	11.2025	
OBSAH DÍL Č. 7		FORMÁT	2 A4	č.v.
		ZAK.Č.	1929/25	D.3.4.9