


K.Ú. VARNSDORF

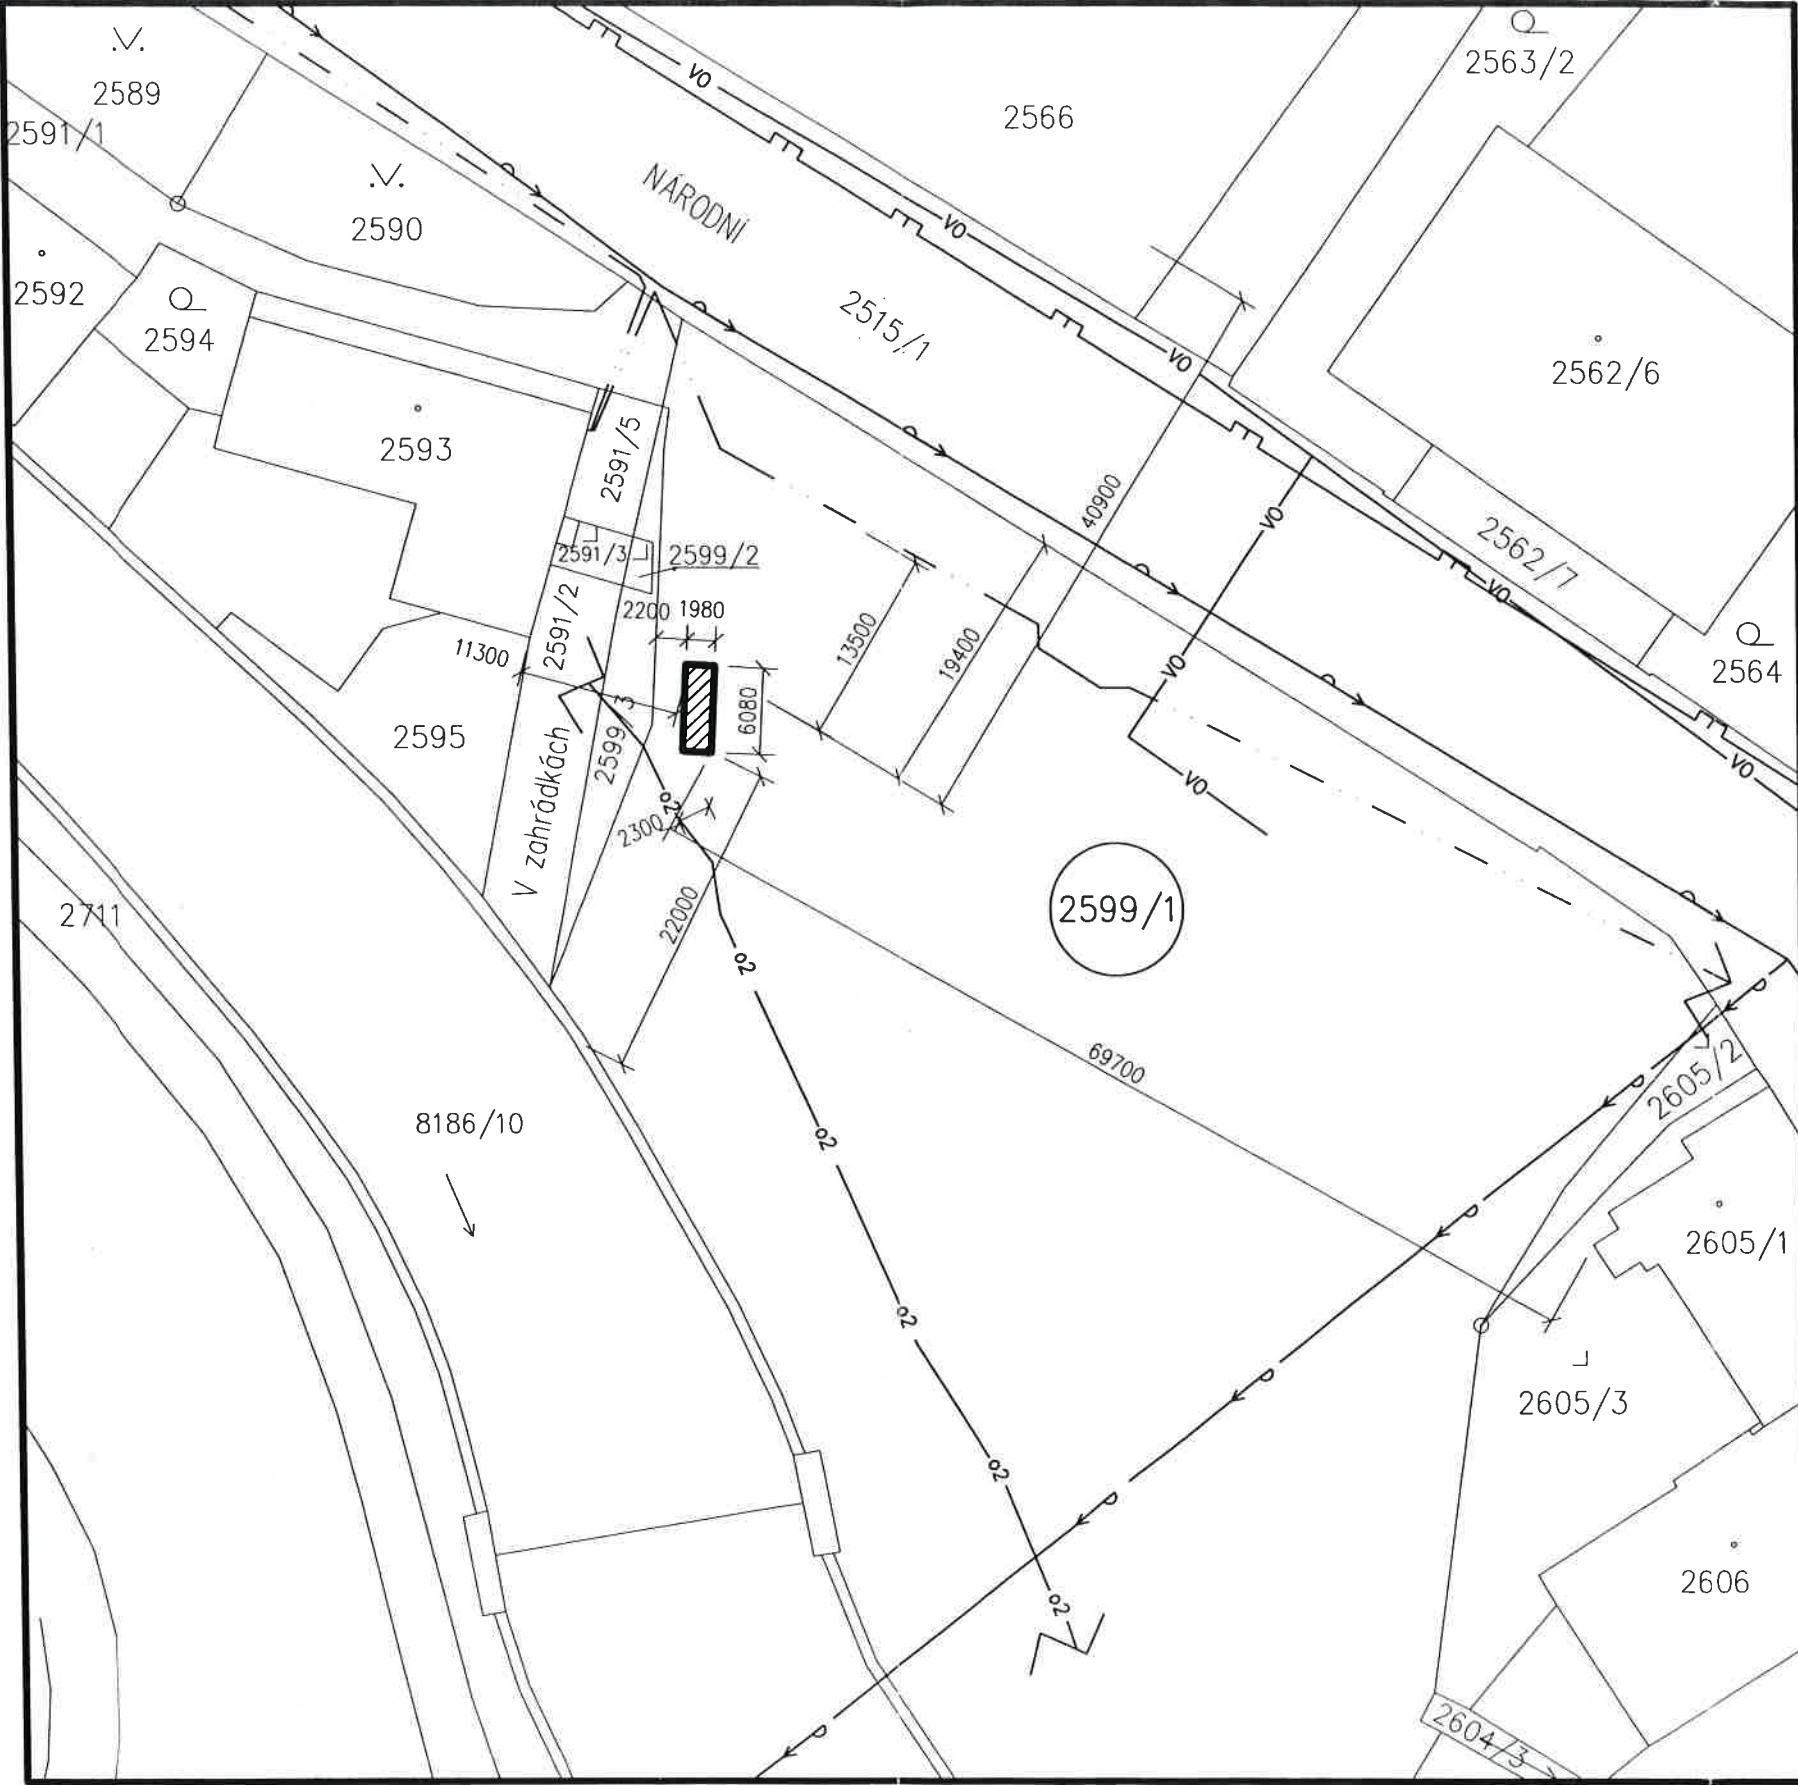

LEGENDA


- PROSTOR PRO 3 PODZEMNÍ KONTEJNERY
- VEDENÍ PLYNOVODU NTL STÁVAJÍCÍ
- PODZEMNÍ VEDENÍ NN DO 1 KV STÁVAJÍCÍ
- SDĚLOVACÍ KABELY STÁVAJÍCÍ
- VEDENÍ VEŘEJNÉHO OSVĚTLENÍ STÁVAJÍCÍ
- ROZVOD PITNÉ VODY STÁVAJÍCÍ

Součást územního souhlasu

Č.j.: MUN 25900/2015 P.1/a
vydaného dne: 26.10.15
Podpis: [Signature]



POZN. : PŘED ZAPOČETÍM VÝKOPOVÝCH PRACÍ JE NUTNÉ VEŠKERÁ PODZEMNÍ VEDENÍ NECHAT VYTÝČIT.

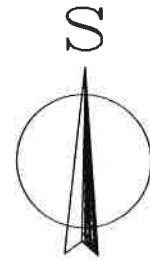

ZPRACOVALA : Radka Kamberská, ČKAIT 0401532 ul. Pardubická č.p. 2995, Varnsdorf, PSČ 407 47.			
Místo stavby : p.p.č.KN 2599/1 k.ú. Varnsdorf			
Investor : Měst Varnsdorf, IČ 002 61 718 nám. E. Beneše 470, Varnsdorf 407 47		Datum	06/2015
Název akce : PODZEMNÍ KONTEJNERY NA SEPAROVANÝ ODPAD		Účel	ÚS
		Měřítko	1 : 500
Příloha : KOORDINAČNÍ SITUACE		Číslo příl.	Paré č.