


LEGENDA MATERIÁLŮ

	BETON PROSTÝ
	ŽELEZOBETON
	ROSTLÝ TERÉN
	HUTNĚNÝ ZÁSYP
	KAMENIVO 16/32
	EXTRUDOVANÝ POLYSTYREN XPS
	ŽULOVÁ DLAŽBA 10 x 10 cm

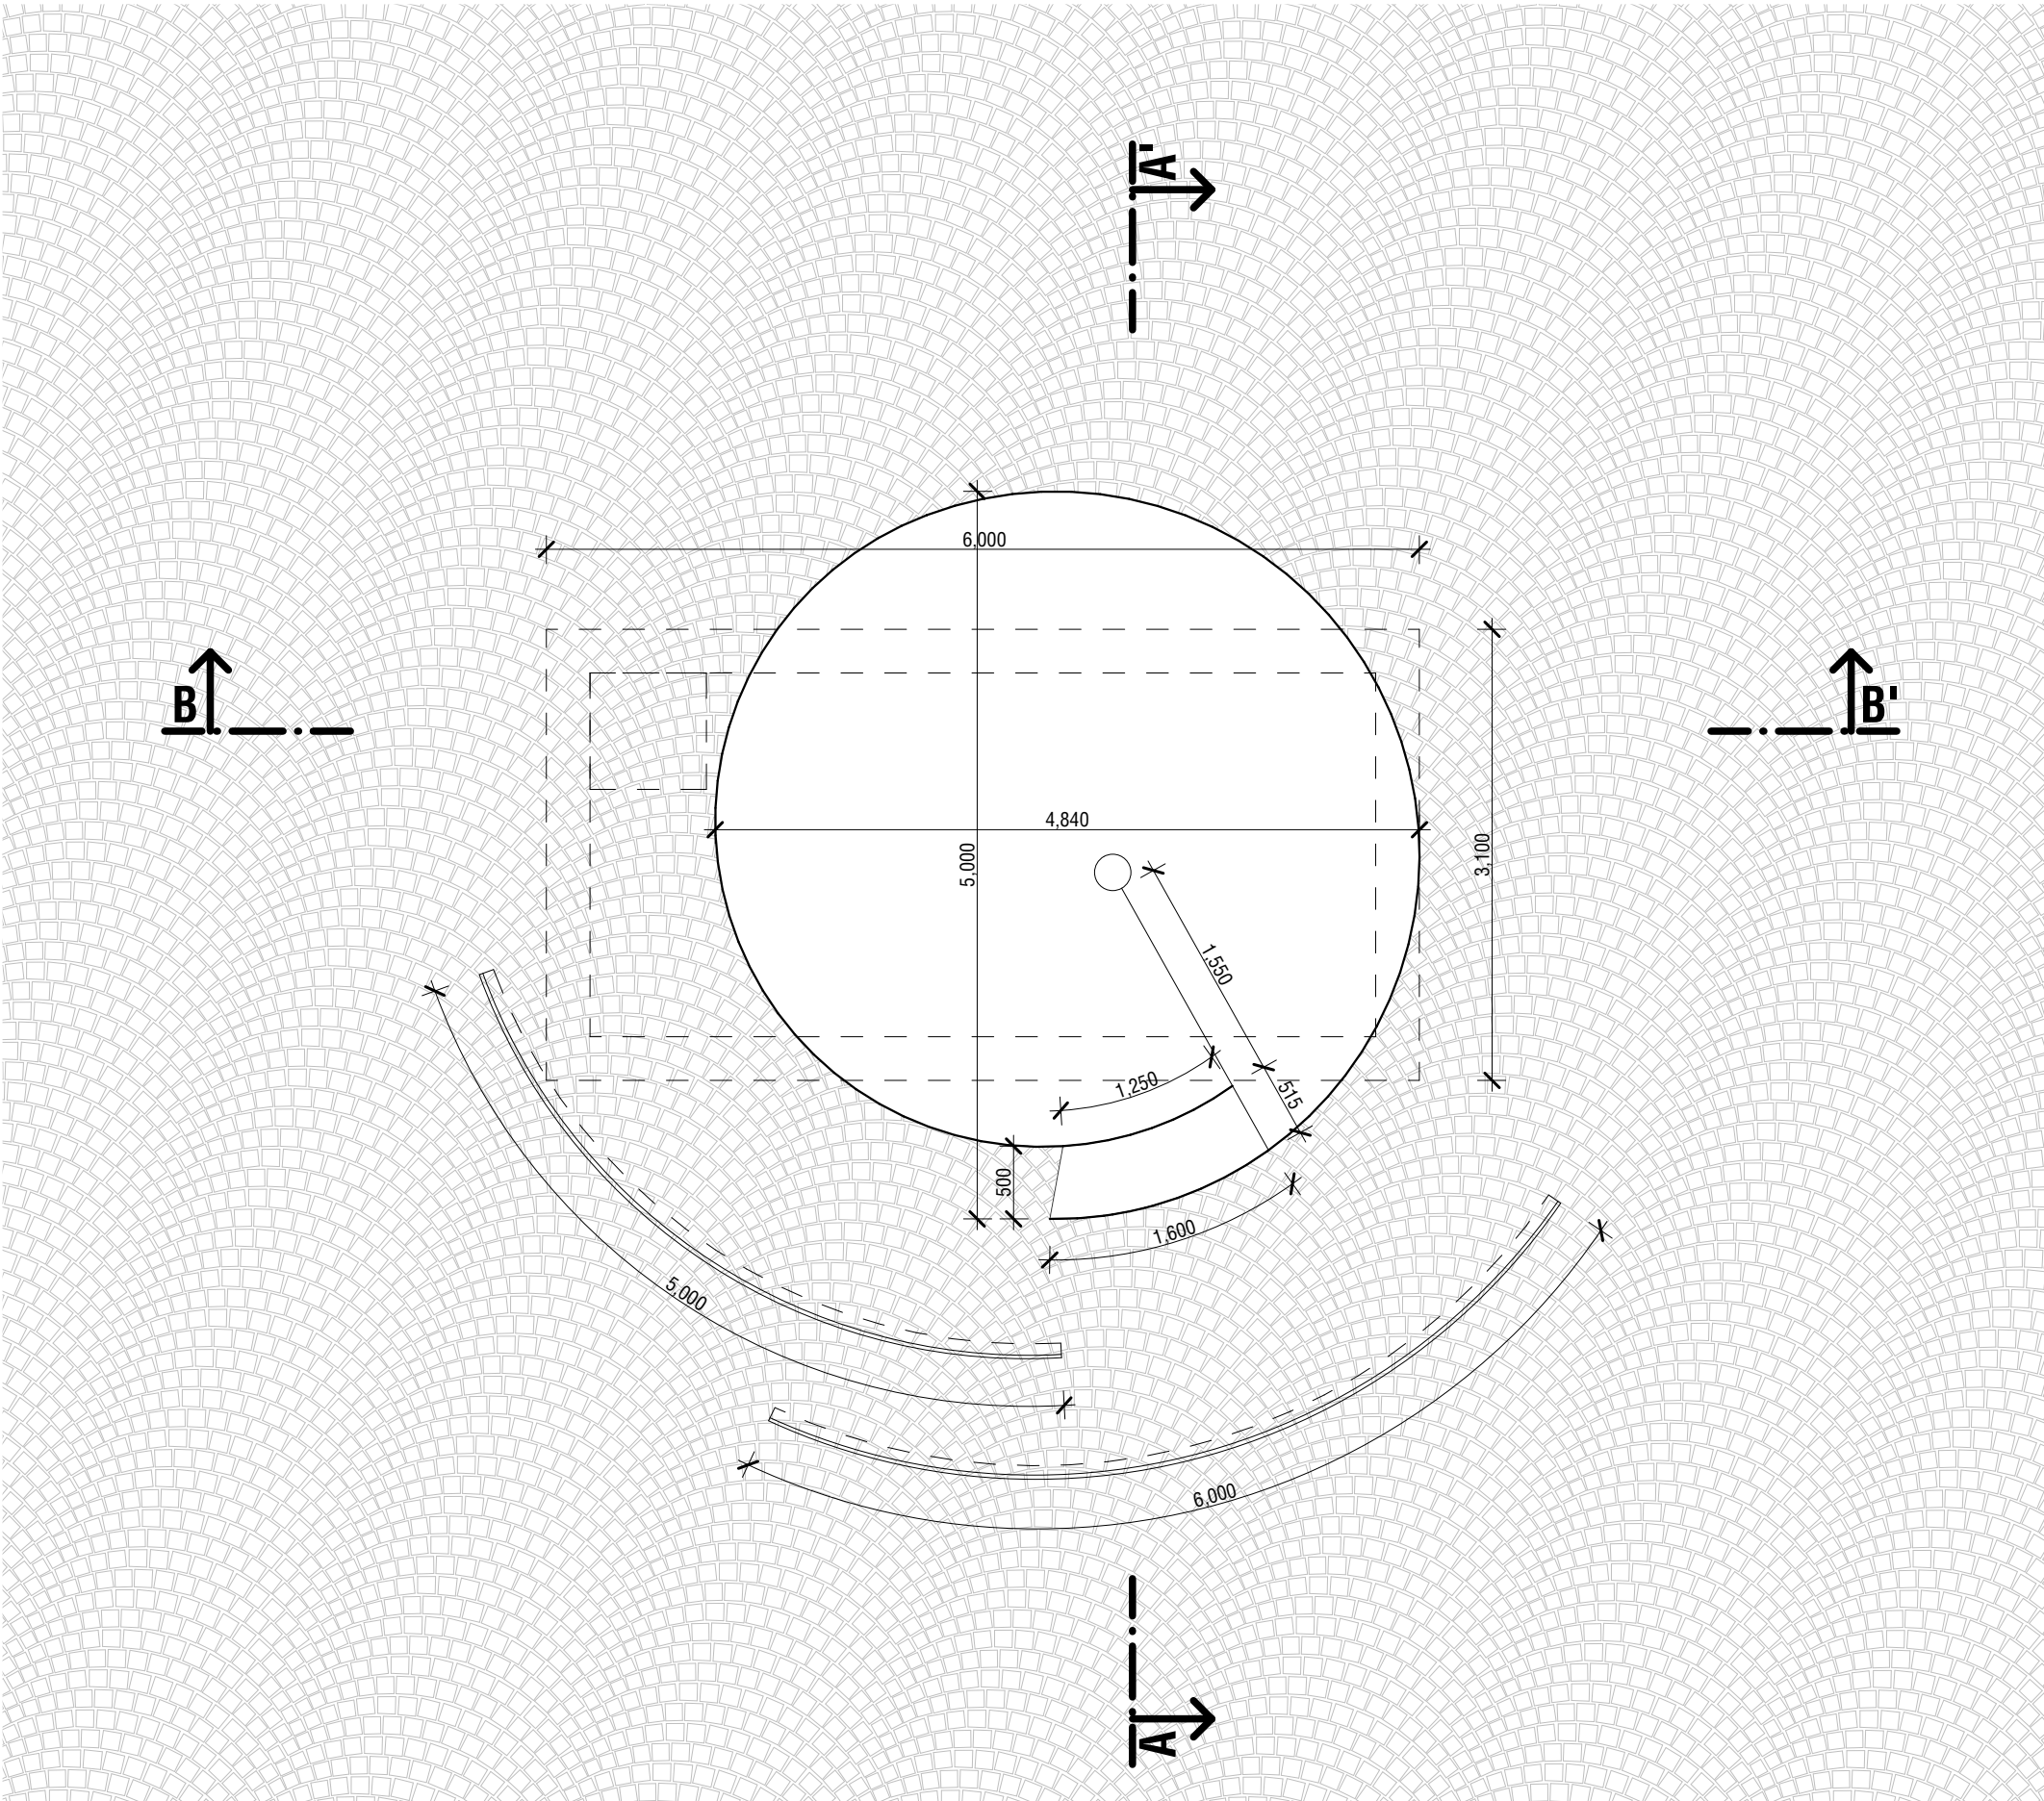

Výškový systém Bpv
Souřadnicový systém S-JTSK

Ing.arch. Ondřej Buš

zodpovědný projektant

Město Varnsdorf,
nám. E. Beneše 470, 407 47

investor

Rekonstrukce náměstí E. Beneše ve Varnsdorfu
Město Varnsdorf, nám. E. Beneše 470, 407 47

místo akce

1:50

měřítko

D.1.3.3.2

číslo výkresu

paré č.

03/2025

datum

DUSP

Dokumentace pro vydání společného záměru stupeň

PŮDORYS VODNÍHO PRVKU

název výkresu