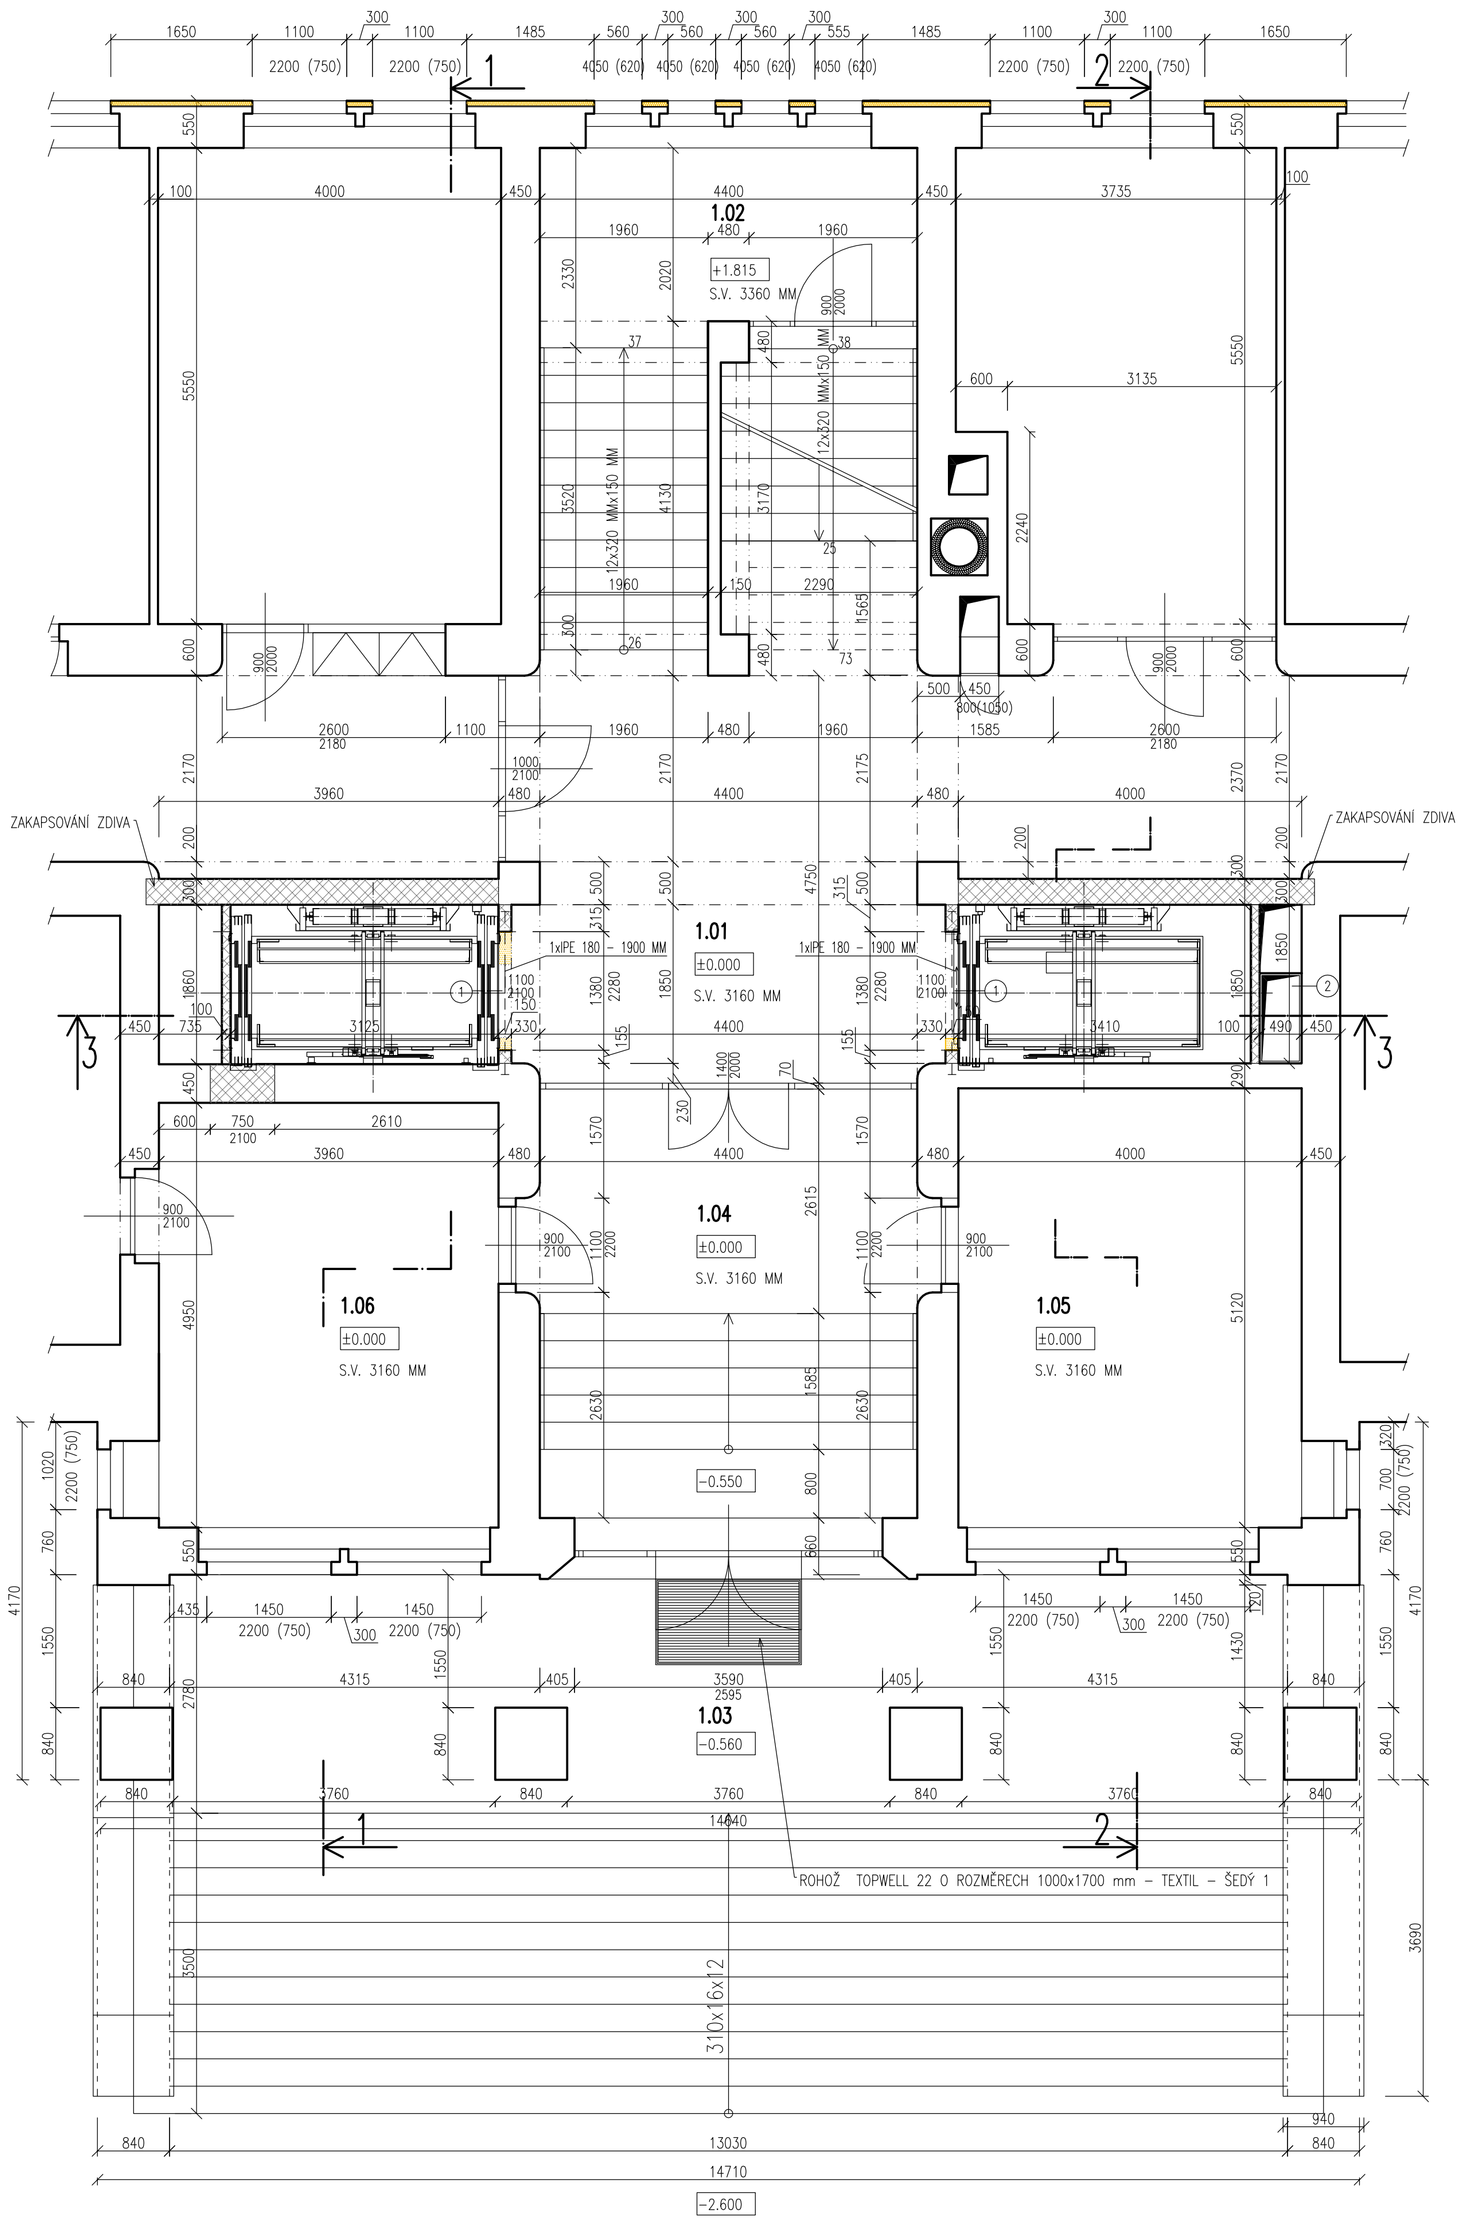

LEGENDA MÍSTNOSTÍ

Č.M.	NÁZEV MÍSTNOSTI	PLOCHA	OZN.	ÚPRAVA PODLAH	ÚPRAVA STĚN	ÚPRAVA STROPU	POZNÁMKA
1.01	CHODBA–STANICE VÝTAHŮ	23.00 M2	PB2	KERAMICKÁ DLAŽBA	ŠTUKOVÁ OMÍTKA, MALBA	ŠTUKOVÁ OMÍTKA, MALBA	
1.02	SCHODIŠTĚ	27.00 M2		KERAMICKÁ DLAŽBA KAMENNÉ SCHODY	ŠTUKOVÁ OMÍTKA, MALBA	ŠTUKOVÁ OMÍTKA, MALBA	
1.03	VENKOVNÍ SCHODIŠTĚ	82.50 M2		KERAMICKÁ DLAŽBA KAMENNÉ SCHODY	ŠTUKOVÁ OMÍTKA, MALBA	FASÁDA OBJEKTU	
1.04	ZÁDVEŘÍ – CHODBA	22.00 M2	PB2	KERAMICKÁ DLAŽBA	ŠTUKOVÁ OMÍTKA, MALBA	ŠTUKOVÁ OMÍTKA, MALBA	
1.05	REHABILITACE	19.04 M2		PVC LINOLEUM	ŠTUKOVÁ OMÍTKA, MALBA KERAMICKÝ OBKLAD	ŠTUKOVÁ OMÍTKA, MALBA	
1.06	DENNÍ MÍSTNOST ZAMĚST.	19.20 M2		PVC LINOLEUM	ŠTUKOVÁ OMÍTKA, MALBA	ŠTUKOVÁ OMÍTKA, MALBA	
0.04	VÝTAHOVÁ ŠACHTA	7.40 M2		GLETOVANÝ BETON	ŠTUKOVÁ OMÍTKA, MALBA	ŠTUKOVÁ OMÍTKA, MALBA	HYDRAULICKÝ LŮŽKOVÝ VÝTAH
0.05	VÝTAHOVÁ ŠACHTA	7.68 M2		GLETOVANÝ BETON	ŠTUKOVÁ OMÍTKA, MALBA	ŠTUKOVÁ OMÍTKA, MALBA	HYDRAULICKÝ LŮŽKOVÝ VÝTAH

LEGENDA MATERIÁLŮ

- ZAZDÍVKY OTVORŮ V PŘÍČKÁCH Z PLNÝCH CIHEL – TL. 100, 150, 300, 500 MM (STAVEBNÍ ÚPRAVY VÝTAHOVÉ ŠACHTY, VYZDÍVKA VZDUCHOTECHNICKÉ ŠACHTY Č.1,2
- BOURÁNÍ – ODSTRANĚNÁ ČÁST ZDIVA, PŘÍČEK A KONSTRUKCÍ
- STÁVAJÍCÍ KONSTRUKCE – STĚNY ZDĚNÉ Z PLNÝCH CIHEL
- (1) VÝTAHOVÉ DVEŘE TYPU – EW 15 DP1 4 POSUVNÉ SEKCE – ŠÍŘKA 1100 MM, VÝŠKA 2000 MM
- (2) VZDUCHOTECHNICKÉ POTRUBÍ – ODVOD VĚTRACÍHO VZDUCHU Z JEDNOTKY ATREA DUPLEX 10100 BASIC POTRUBÍ VYVEDENO DO PŮDNÍHO PROSTORU A ZAKONČENO V NOVÉ STĚNĚ MEZI VIKÝŘI – VZ PD VZDUCHOTECHNIKY

POZNÁMKY:

VÝMĚNA TECHNOLOGIE A KABINY STÁVAJÍCÍHO OSOBNÍHO VÝTAHU:

ŠACHTA STÁVAJÍCÍHO OSOBNÍHO VÝTAHU BUDE STAVEBNĚ UPRAVENA NA ROZMĚR KABINY LŮŽKOVÉHO VÝTAHU, VÝTAHOVÁ ŠACHTA BUDE SVEDENA AŽ NA ÚROVEŇ 1 P.P., KDE NOVÁ STANICE BUDE ŘEŠENA JAKO PRŮCHOZÍ. VÝTAHOVÁ ŠACHTA LANOVÉHO VÝTAHU BUDE VYVEDENA DO PODKROVÍ, KDE VZNIKNE NOVÁ STANICE (INVESTOR UVAŽUJE ROZŠÍŘENÍ PROVOZU DO PODKROVNÍCH PROSTOR OBJEKTU NEMOCNICE) STÁVAJÍCÍ STROJOVNA V PODKROVÍ BUDE ODSTRANĚNA. NOVÁ ČÁST VÝTAHOVÉ ŠACHTY V PODKROVÍ BUDE TVOŘENA STĚNAMI ZE ZTRACENÉHO BEDNĚNÍ – KB BLOK, VÝTAHOVÁ ŠACHTA BUDE ZASTROPENA ŽB DESKOU TL. 150 MM.

VÝMĚNA TECHNOLOGIE A KABINY STÁVAJÍCÍHO LŮŽKOVÉHO VÝTAHU:

ŠACHTA STÁVAJÍCÍHO LŮŽKOVÉHO VÝTAHU BUDE STAVEBNĚ UPRAVENA A PRODLOUŽENA DO PODKROVÍ OBJEKTU, KDE VZNIKNE NOVÁ STANICE. STÁVAJÍCÍ VÝTAHOVÁ ŠACHTA BUDE STAVEBNĚ UPRAVENA PRO TECHNOLOGII NOVÉHO LANOVÉHO VÝTAHU. NOVÁ ČÁST VÝTAHOVÉ ŠACHTY V PODKROVÍ BUDE TVOŘENA STĚNAMI ZE ZTRACENÉHO BEDNĚNÍ – KB BLOK, VÝTAHOVÁ ŠACHTA BUDE ZASTROPENA ŽB DESKOU TL. 150 MM.

AKCE
REKONSTRUKCE A MODERNIZACE STRAVOVACÍHO PROVOZU A DISTRIBUCE JÍDEL PRO NEMOCNICI VARNSDORF

MÍSTO
P.P.Č. 4208/1, 4209/1 K.Ú. 776971 VARNSDORF

INVESTOR
MĚSTO VARNSDORF
NÁM. E. BENEŠE 470
407 47 VARNSDORF

GENERÁLNÍ PROJEKTANT
for WOOD

ZÁSTUPCE INVESTORA
MĚSTSKÝ ÚŘAD VARNSDORF
ODBOR SPRÁVY MAJETKU A INVESTIC
NÁM. E. BENEŠE 470
407 47 VARNSDORF

STAVEBNÍ ČÁST
Ing. VÁCLAV JÁRA
HUSOVA 2075, 407 47 VARNSDORF
TEL. 607 617 494, 412 331 226
e-mail: vaclavjara@seznam.cz

ZODPOVĚDNÝ PROJEKTANT
Ing. VÁCLAV JÁRA
ČKAIT: 0402212

VYPRACOVAL
Ing. VÁCLAV JÁRA
VLADIMÍR KAŠPAR DIS

FORMÁT	MĚŘÍTKO	DATUM	Č. PARÉ/KOPIE
6xA4	1:50	PROSINEC 2016	
STUPEŇ: DPS	PROFESE: D.1.1 ARCHITEKTONICKÉ A STAVEBNĚ TECHNICKÉ ŘEŠENÍ		
NÁZEV VÝKRESU: VÝSEK PŮDORYSU 1.N.P. – NOVÝ STAV		Č. VÝKRESU: a.5	