
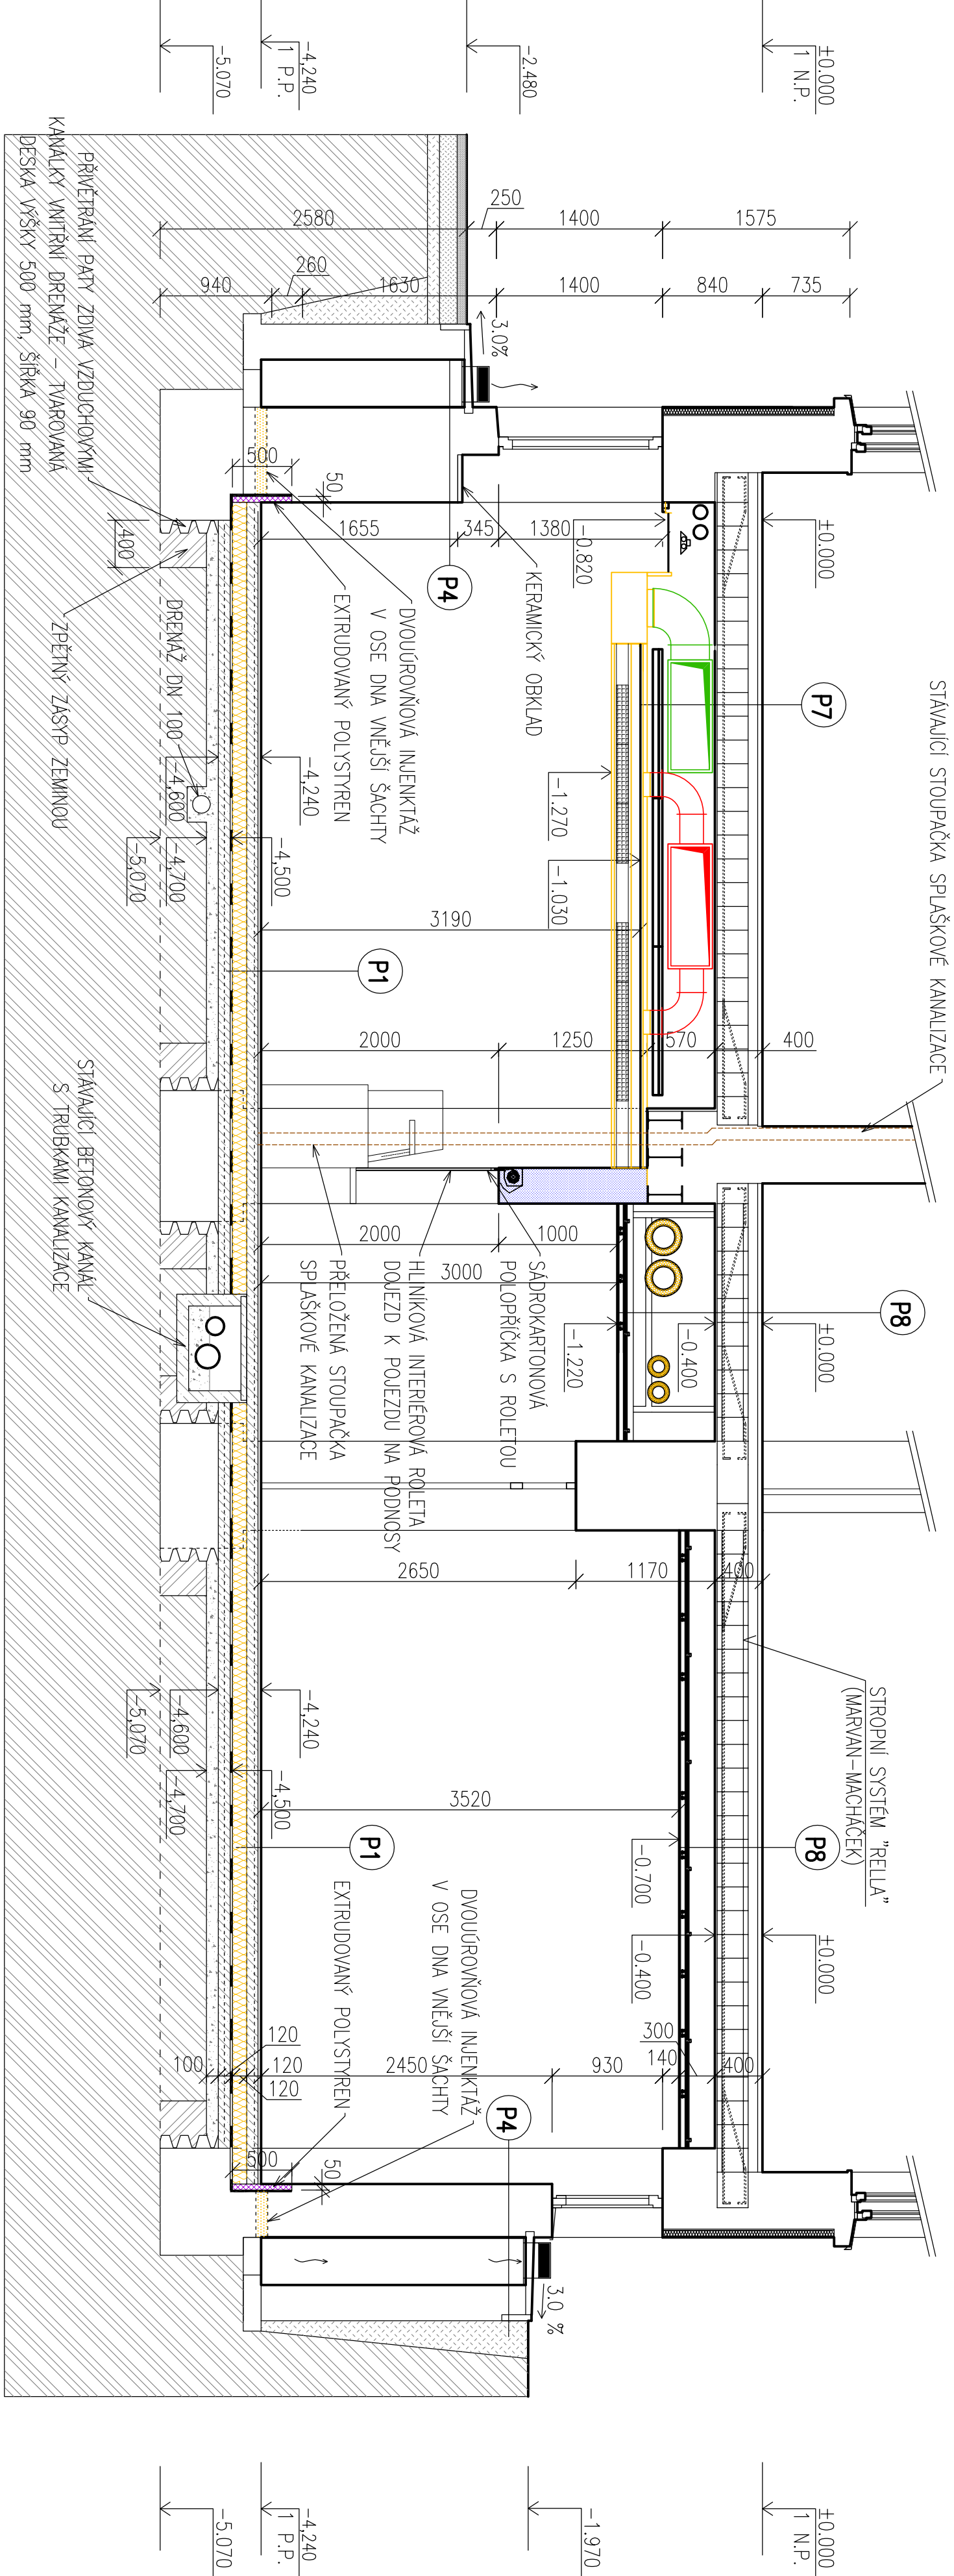


ŘEZ: 4-4

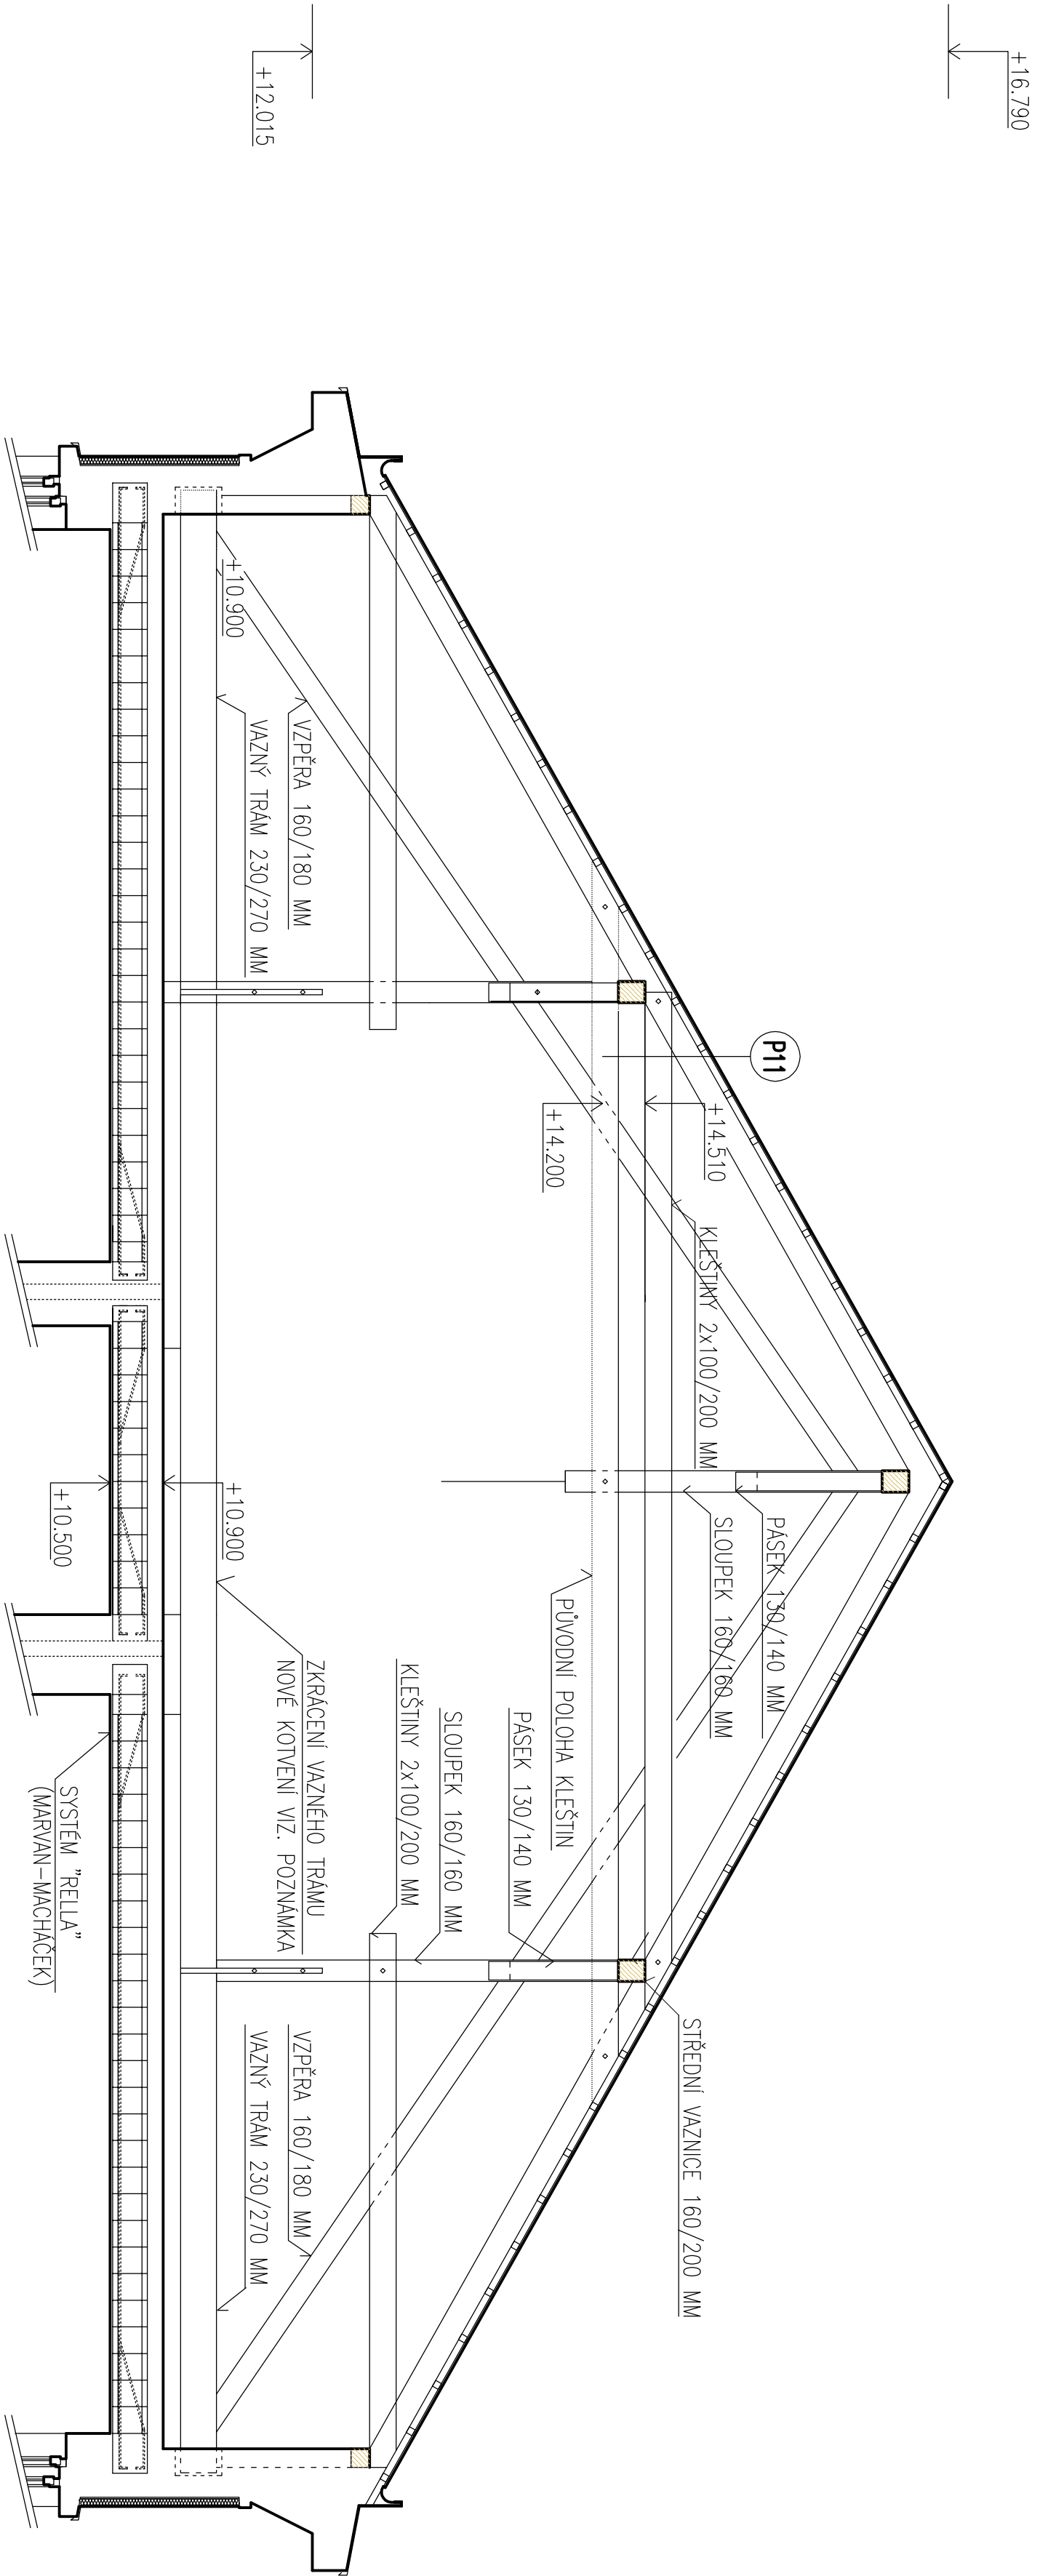

LEGENDA MATERIÁLŮ

	STAVAJÍCÍ KONSTRUKCE – STĚNY ZDĚNÉ Z PLNÝCH CHEL
	STĚNY VÝTAHOVÝCH ŠACETI VYZDÍKY Z PLNÝCH CHEL. DOZDÍVKY OTVORŮ A OBEZDĚNÍ IPE PROFILŮ TL. STĚN 150 – 300 MM
	BETONOVÉ PÁSY C12/15 (B 15), ZAKLADOVÁ DESKA C20/25 (B 20) VYZTUŽENA SVAŘOVANOU SÍŤÍ VYZTUŽ – KARI SÍŤ 100/100/6 MM
	TLAČOVKY ZTRACENÉHO BEDNĚNÍ ŠÍŘKY 150 A 200 mm, ZALITÉ BETONEM C16/20 VYZTUŽENÉ DLE STATICKÉHO POSOUZENÍ
	VE ZDVI POD PLIŘÍ BUDE PROVEDENA PLOŠNÁ INJEKCE ŽDVA, MEZI PLIŘÍ BUDE STAVAJÍCÍ ZDVA NAHRAŽENO NOVÝMI PALENÝMI CÍHLAMI UKLADANÝCH DO MALTOVÉHO LÓŽE
	TEPELNÁ IZOLACE PODLAHY V 1.PP – POLYSTYREN EPS 200 STABIL TL. 120 mm
	STĚROPSKÝV HUTNĚNÝ PODSP TL. 100–150 MM FR. KAMENIVA 16–32 MM
	EXTRUDOVANÝ POLYSTYREN 50/500 mm
	JEDNOCIŘOVNÁ/DVOUCIŘOVNÁ INJEKCE ŽDVA DLE PROJEKTOVÉ DOKUMENTACE SANKCE 1.PP
	STAVAJÍCÍ ROSTLÝ TEREN
	ZPĚTNÝ ZASP, DOSTRANÍ TERÉNU, Z VÝJEŽENÉHO MATERIÁLU
	PODBETONOVÁNÍ STAVAJÍCÍCH ZÁKLADŮ STÍKÁNKY TORKEŘOVÝM BETONEM – PŘESNÝ ROZSAH PODBETONOVÁNÍ URČÍ PROJEKTANT SE STATIKEM PO OSTRÁNĚNÍ PODLAHY V MÍSTNOSTECH 0,08 A 0,20 DLE SKUTEČNÉ HLUBIKY STAVAJÍCÍCH ZÁKLADŮ

POZNAMKY:

VĚTRACÍ STROP:

PROSTOR KUCHNĚ BUDE VĚTRÁN VĚTRACÍM STROPEM – ATREA, VZDUCHOTECHNICKÉ PORTULI BUDE ZAVĚŠENO NA OCELOVÝCH
REKTEKČNÍCH TÁHECH ZAKOTVENÝCH DO KERAMOBETONOVÉHO STROPU.

IPE PŘEKLADY:

OSAZENÍ OCELOVÝCH PŘEKLADŮ DO STAVAJÍCÍCH NOSNÝCH KONSTRUKCÍ JE NUTNÉ PROVADĚT V SOULADU S PODMINKAMI VÝHLÁŠKY
363/2005 Sb. O BEZPEČNOSTI PRÁCE A TECHNICKÝCH ZAŘÍZENÍCH PŘI STAVEBNÍCH PRÁČÍCH. STAVEBNĚ
TECHNICKÁ OPATŘENÍ BUDOU UPŘESNĚNA V DALŠÍM STUPNI PD. (IPE NOSNÍKY BUDOU OSÁZOVÁNY DO DRÁŽEK V NOSNÉM ZDVI
POSTUPNĚ. BUDOU OSÁZOVY DO CEMENTOVÉ MAZANINY – DELKA ULOŽENÍ MIN. 250 MM, PO OSÁZENÍ A VYKLÍNOVÁNÍ ZDVA
MĚD IPE NOSNÍKY BUDOU OTVORY A NIKY VYROUBÁNY)

AKCE				
REKONSTRUKCE A MODERNIZACE STRAVOVACÍHO PROVOZU A DISTRIBUCE JIDEL PRO NEMOCNICI VARNSDORF				
MÍSTO				
P.P.Č. 4208/1, 4209/1 K.Ú. 776971 VARNSDORF				
INVESTOR				
MĚSTO VARNSDORF NAM. E. BENEŠ 470 407 47 VARNSDORF				
ZÁSTUPCE INVESTORA				
MĚSTSKÝ ÚŘAD VARNSDORF ODBOR SPRÁVY MAJETKU A INVESTIC NAM. E. BENEŠ 470 407 47 VARNSDORF				
ZODPOVĚDNÝ PROJEKTANT				
Ing. VACLAV JARA ČKATI: 0402212				
STAVEBNÍ ČÁST				
Ing. VACLAV JARA HISDIA 2075, 407 47 VARNSDORF TEL. 607 617 494, 412 331 226 e-mail: vodvoj@seznam.cz				
VYPRACOVÁNÍ				
Ing. VACLAV JARA VLADIMÍR KAŠPAR DIS				
FORMAT	8x44	MĚŘÍTKO	1:50	DATUM
PROSINEC 2016				Č. PÁŘE/KOPIE
STUPEŇ	DPS	PROJESE	D.1.1 ARCHITEKTONICKÉ A STAVEBNĚ TECHNICKÉ ŘEŠENÍ	
NÁZEV VÝKRESU				
ŘEZ 4-4 – ŘEZ VĚTRACÍM STROPEM–KUCHYNÍ				
b.6				