




ŘEZ A-A

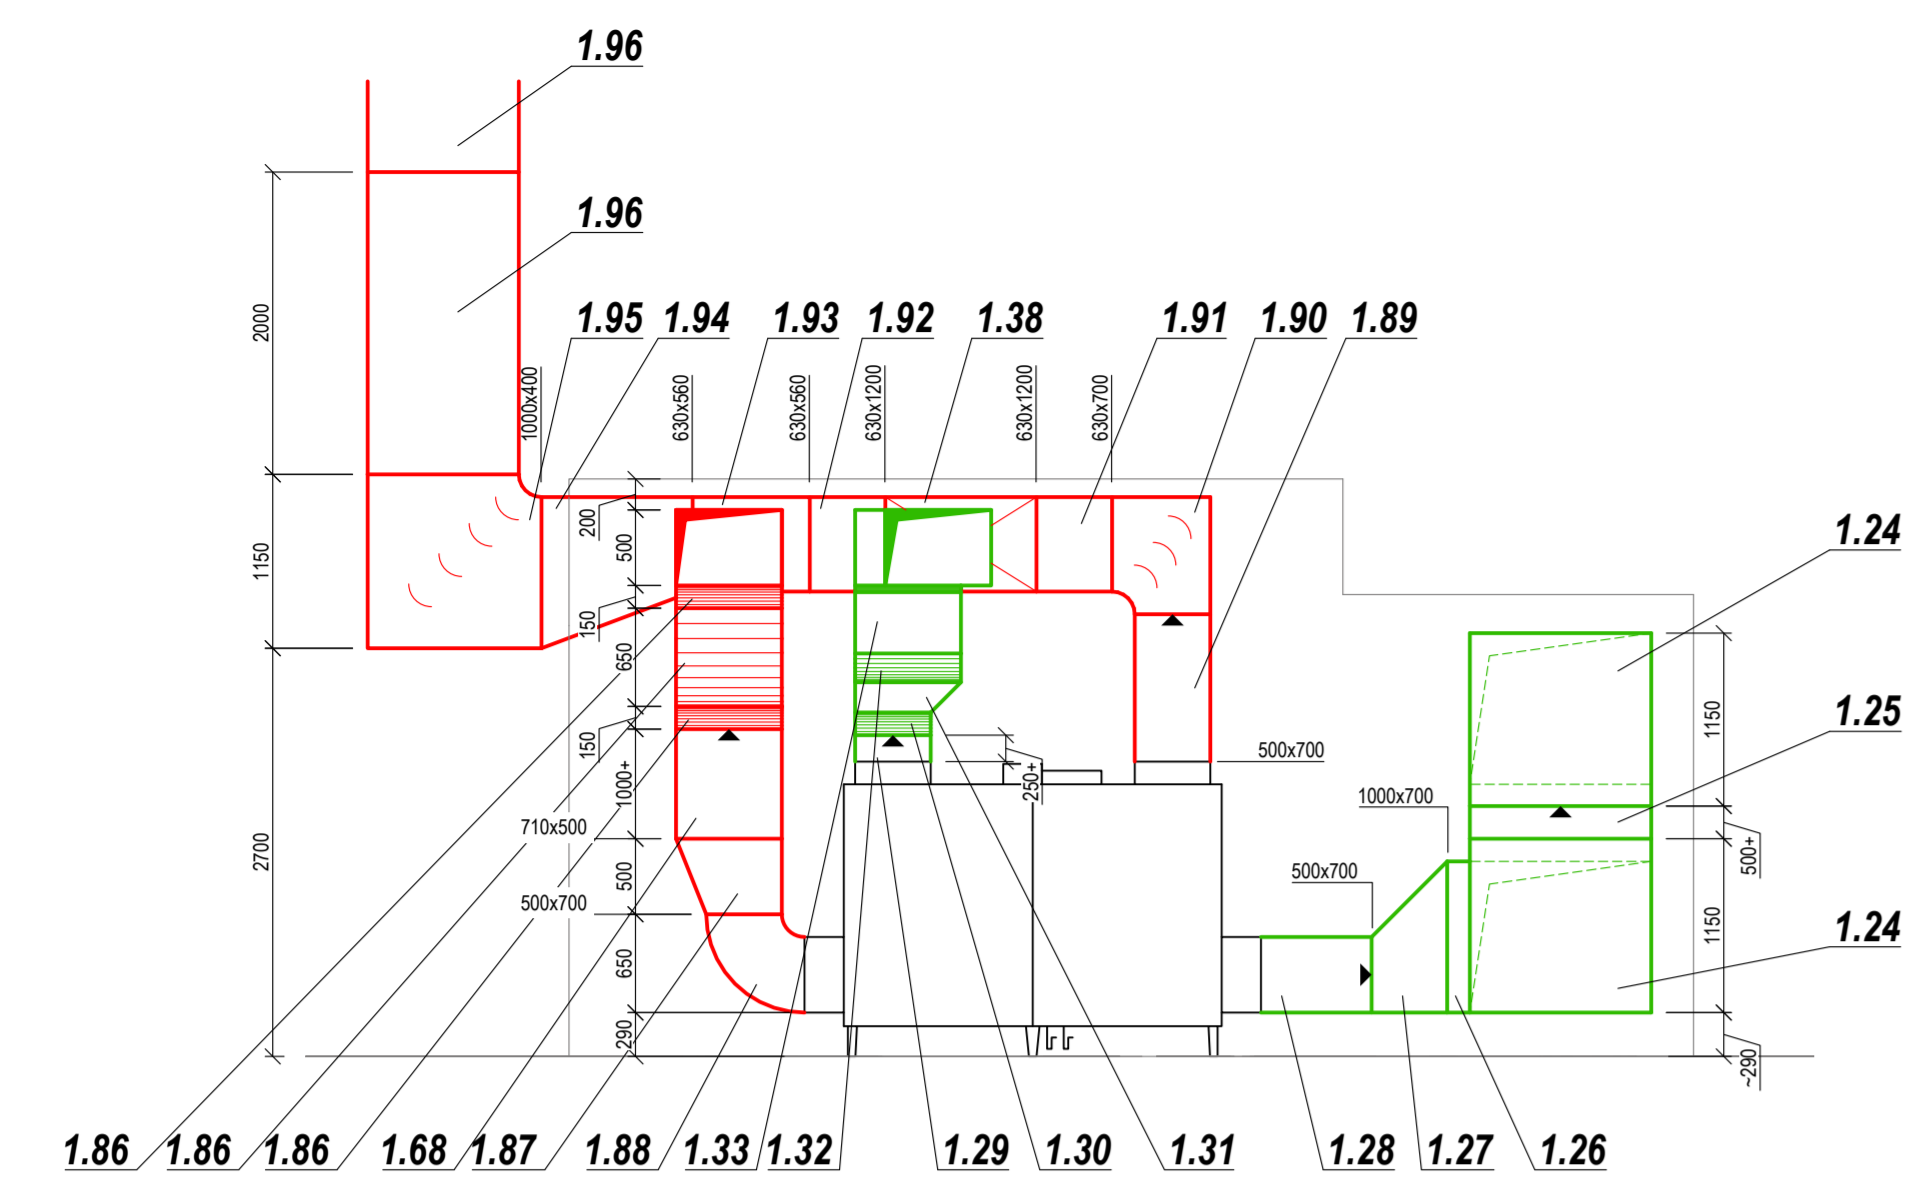


ŘEZ B-B

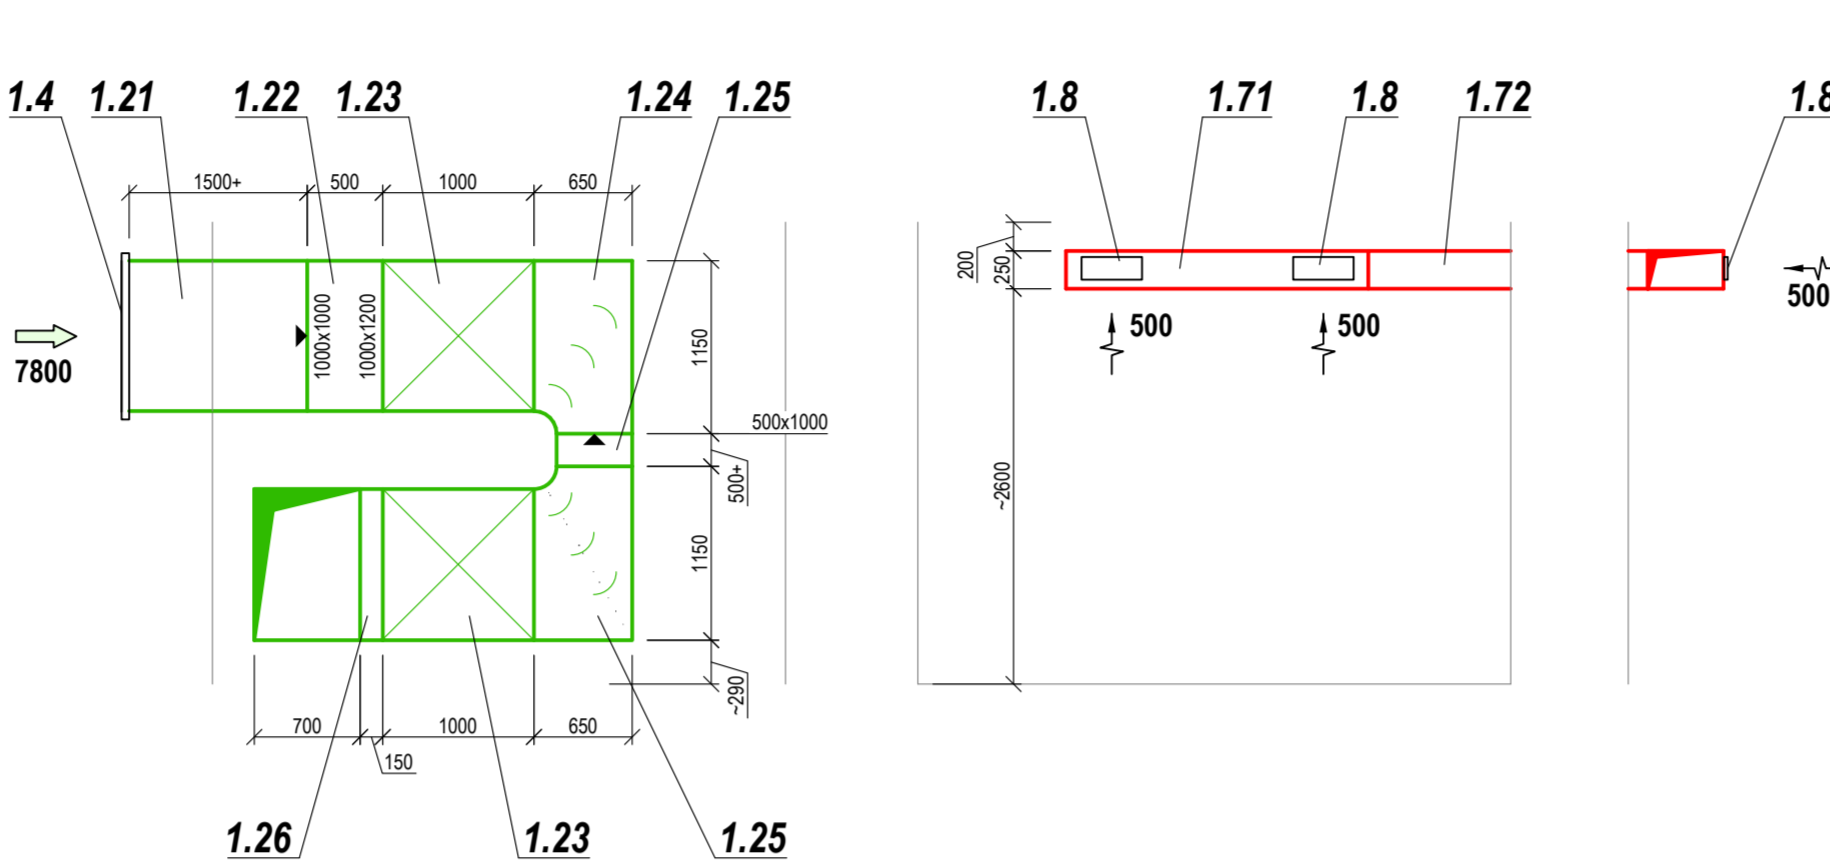


ŘEZ C-C

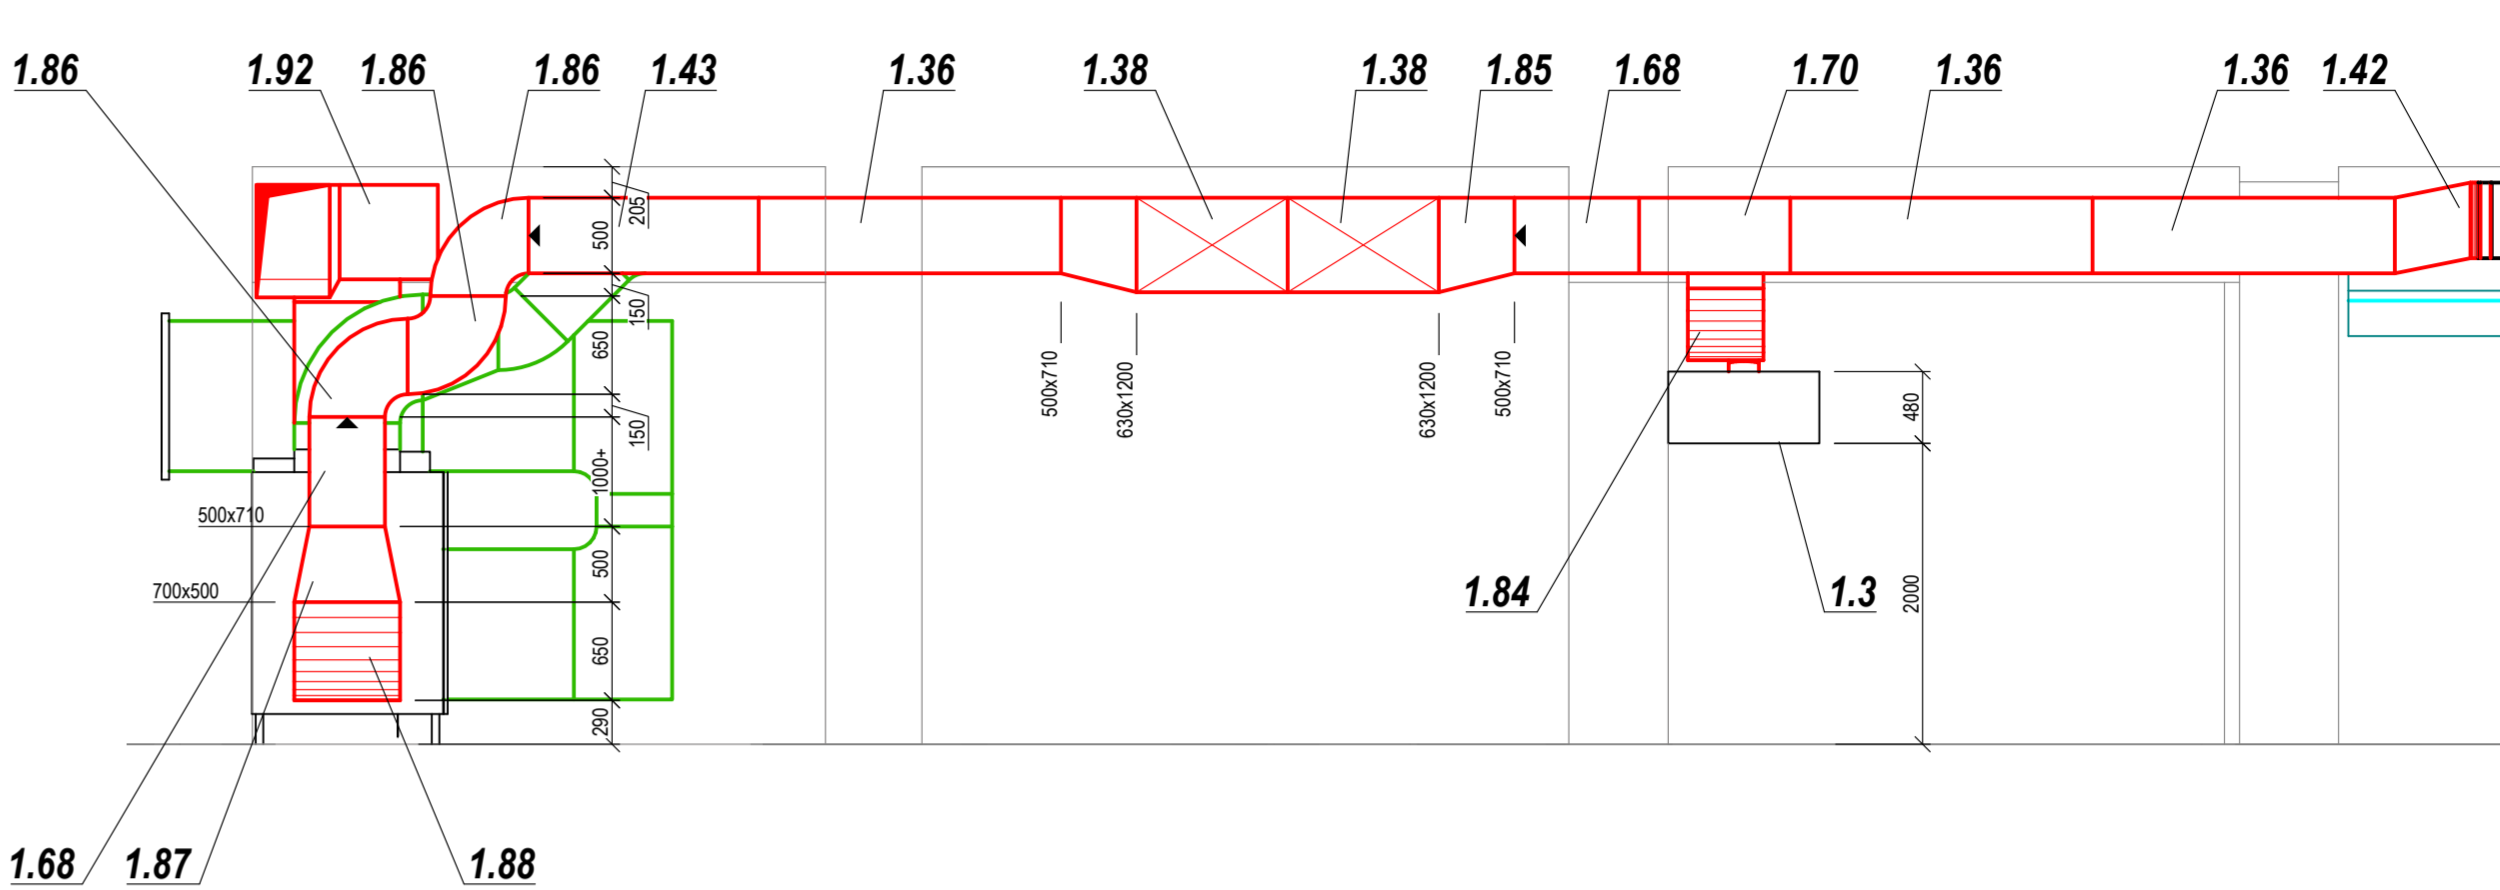


ŘEZ D-D

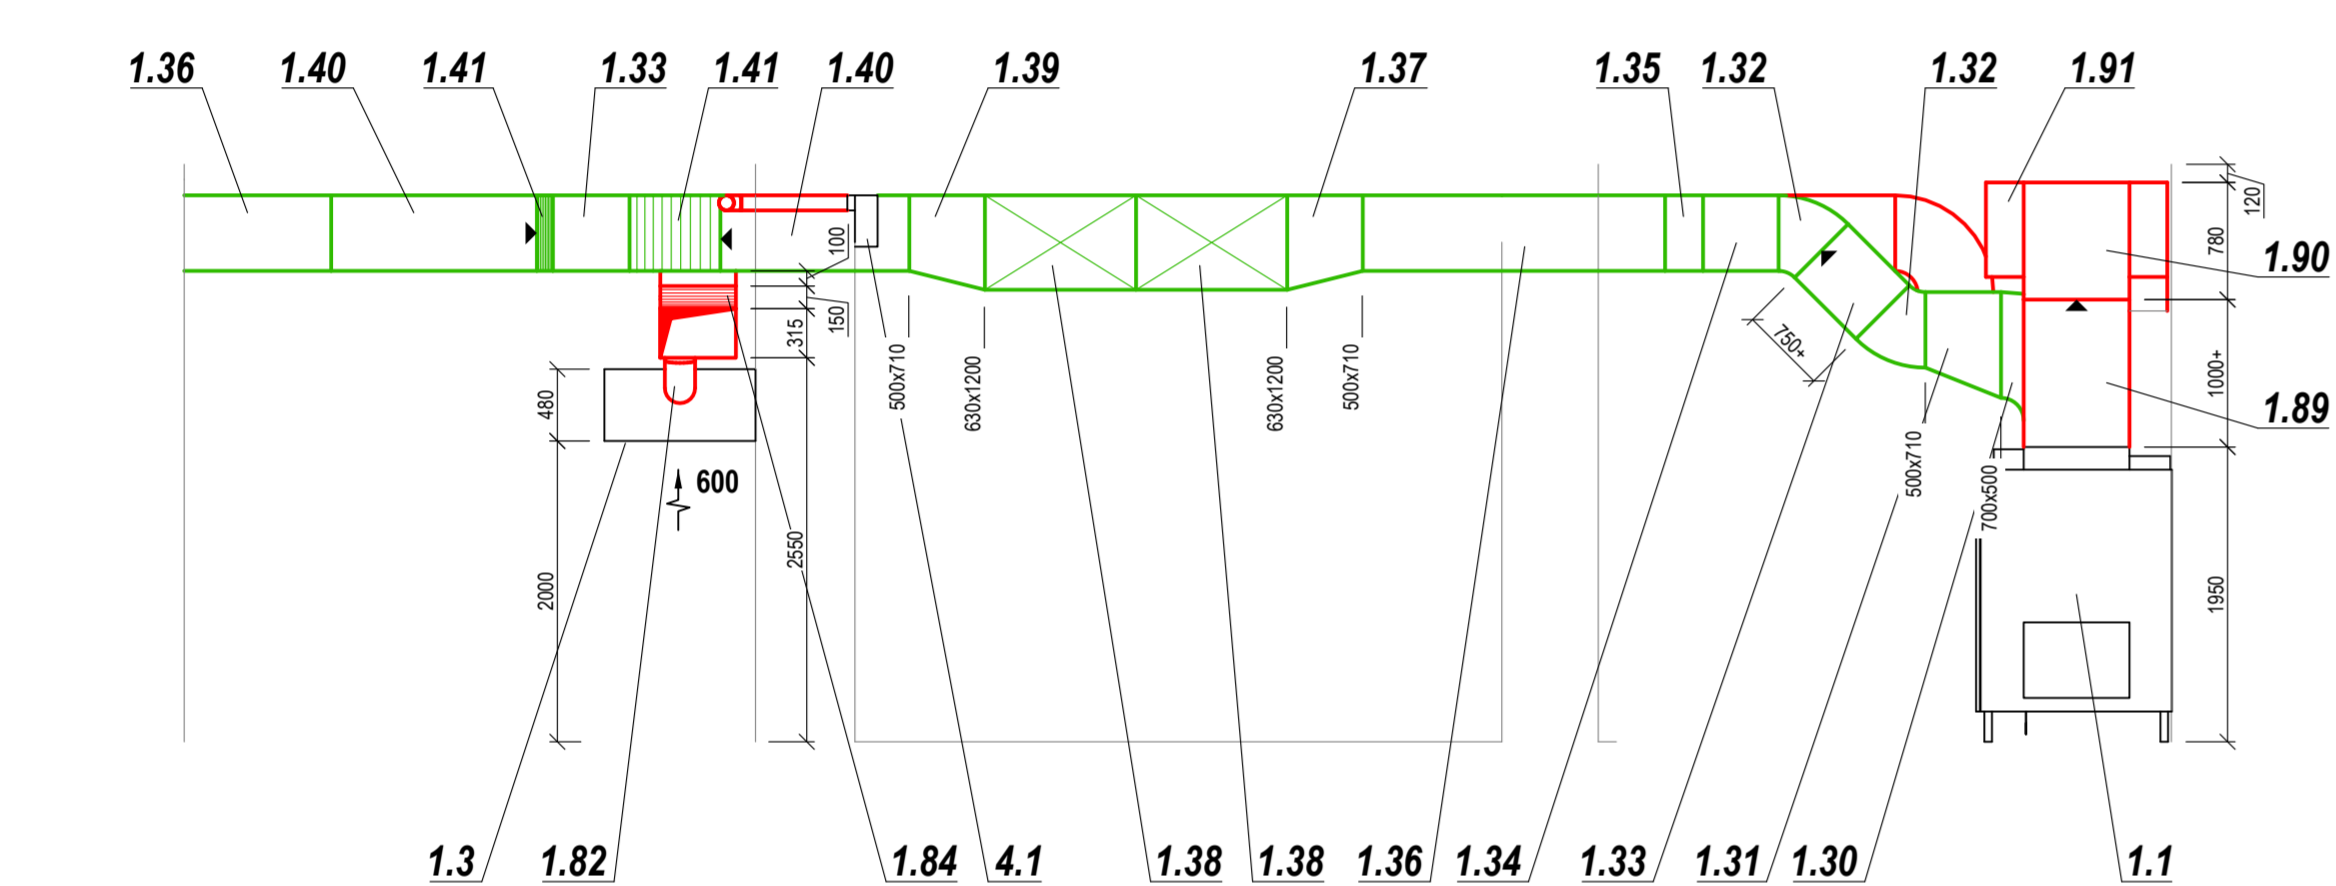


ŘEZ E-E

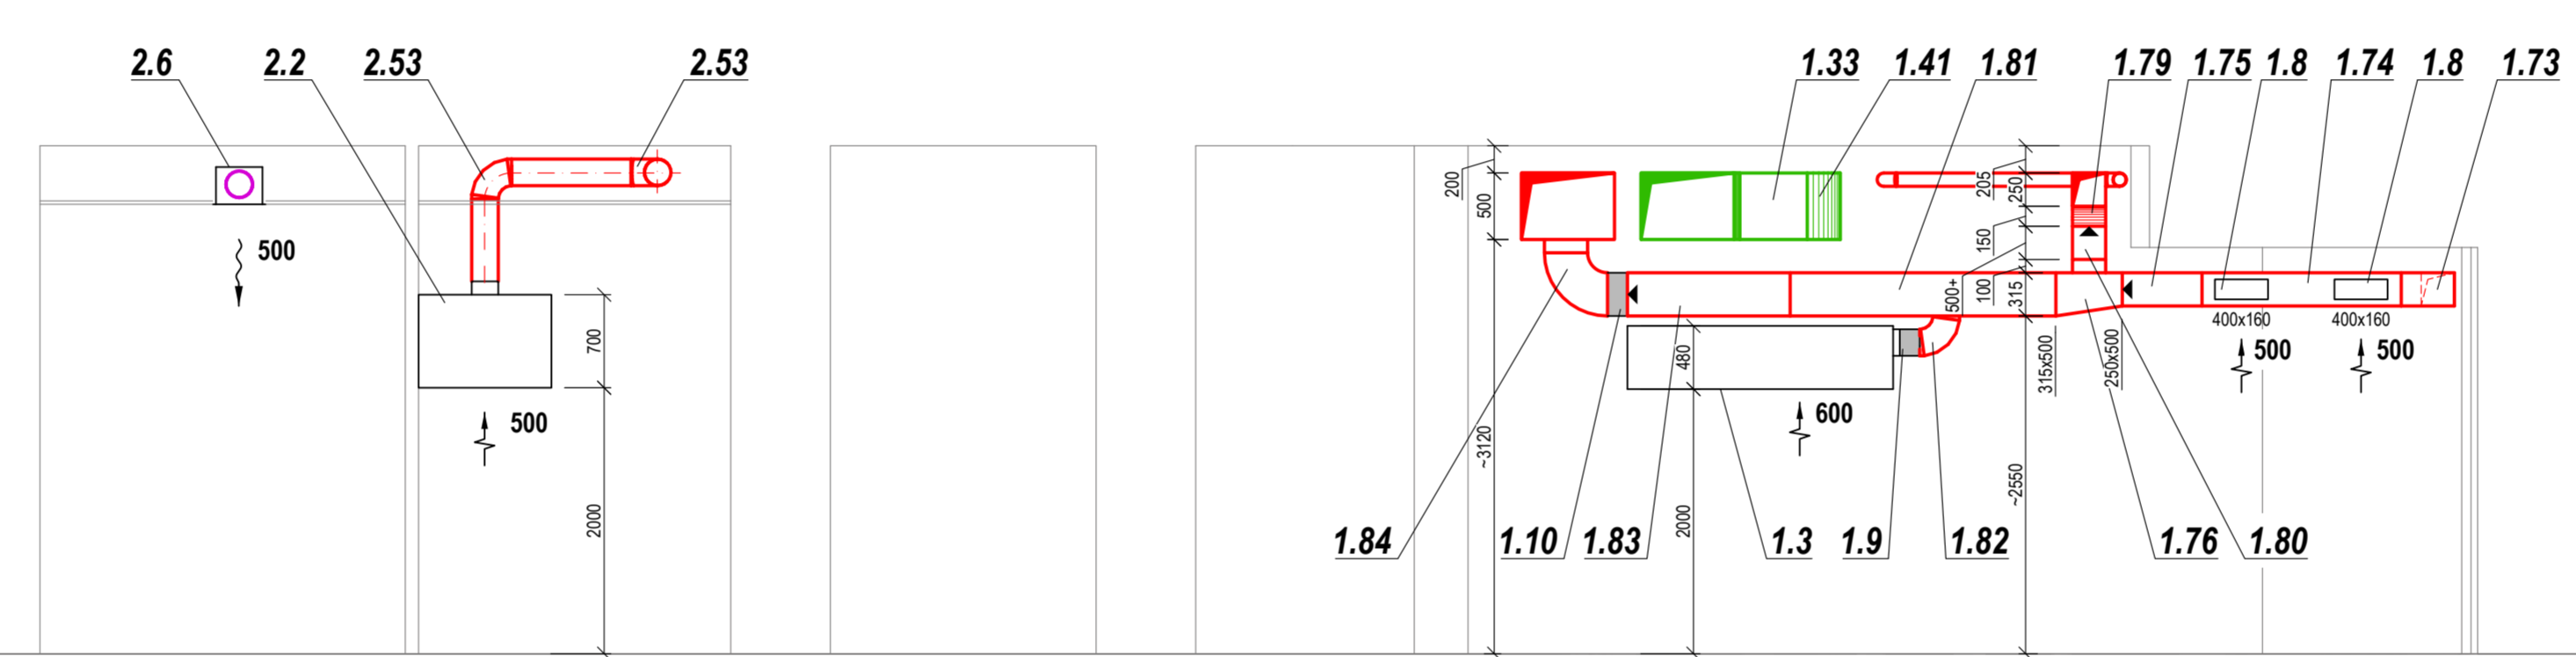


ŘEZ F-F

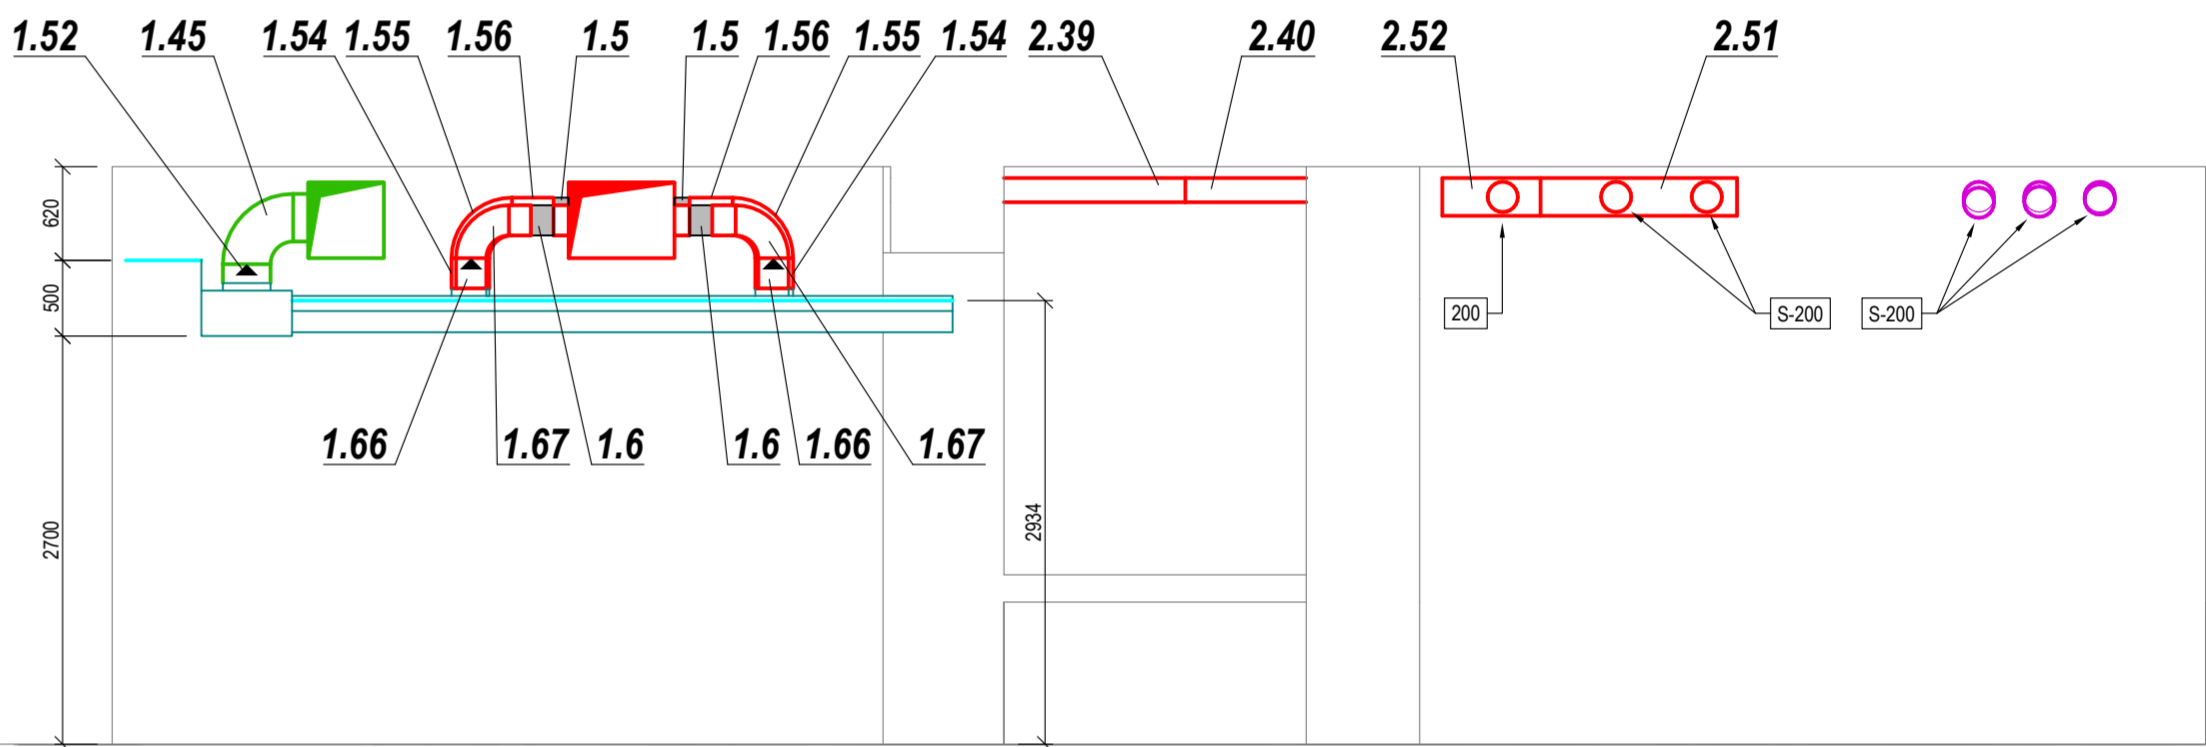


ŘEZ G-G

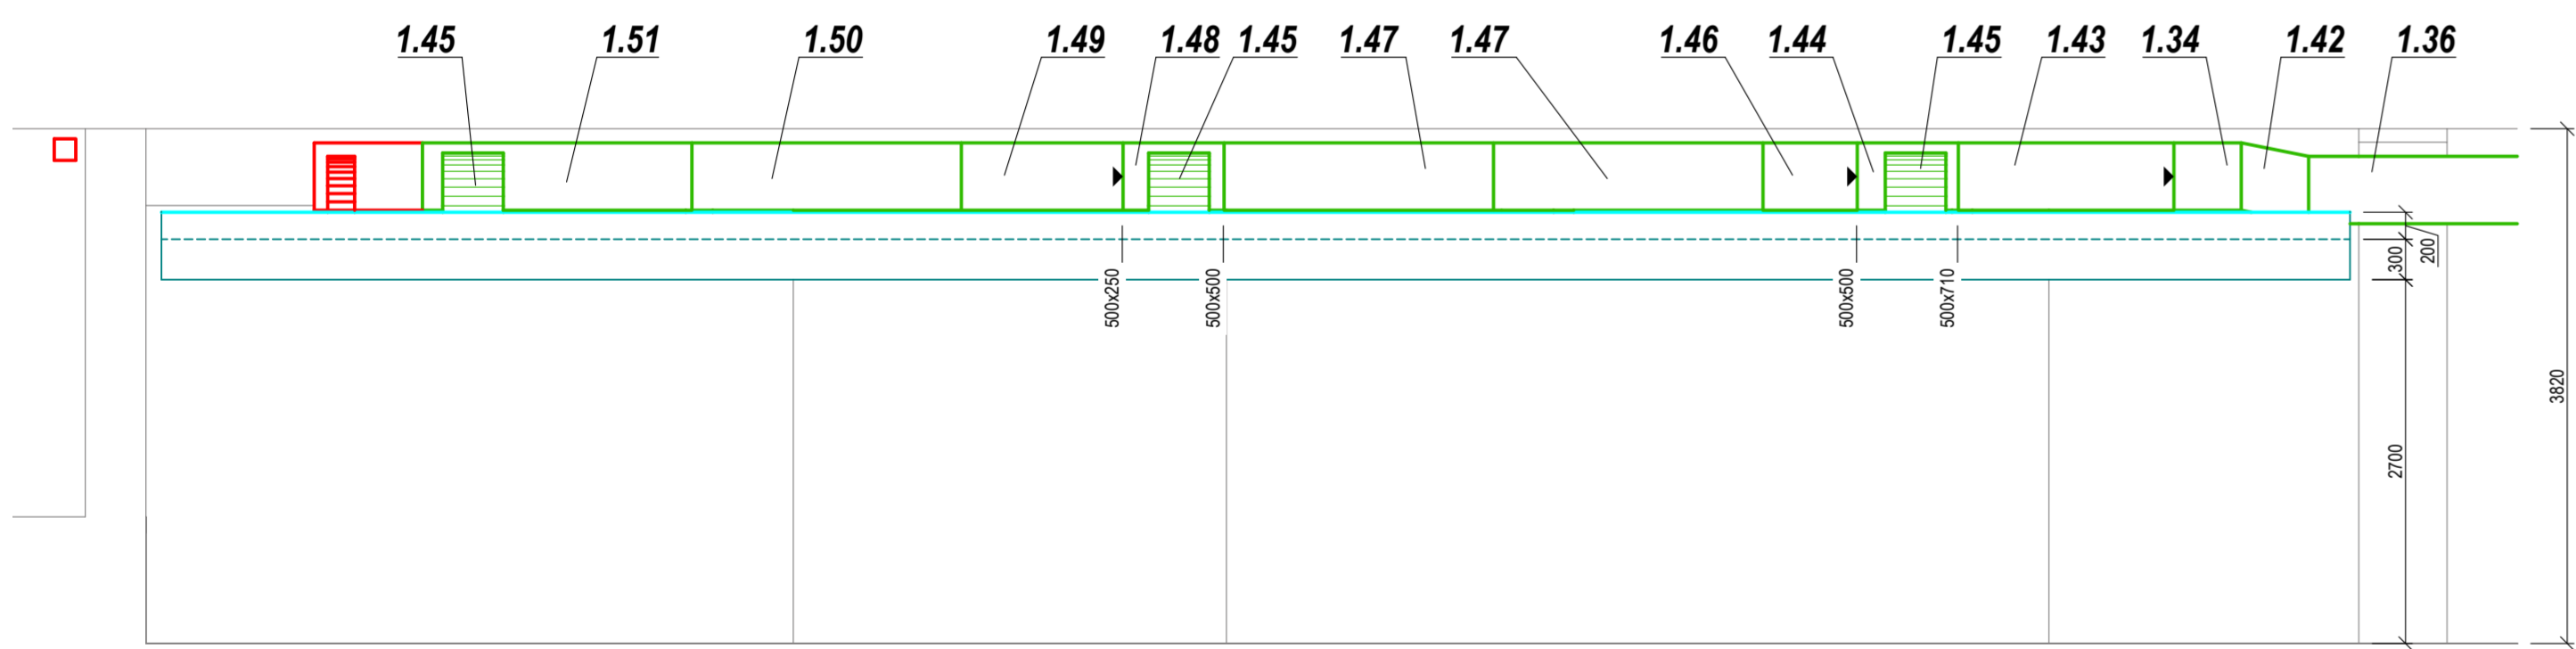


ŘEZ H-H

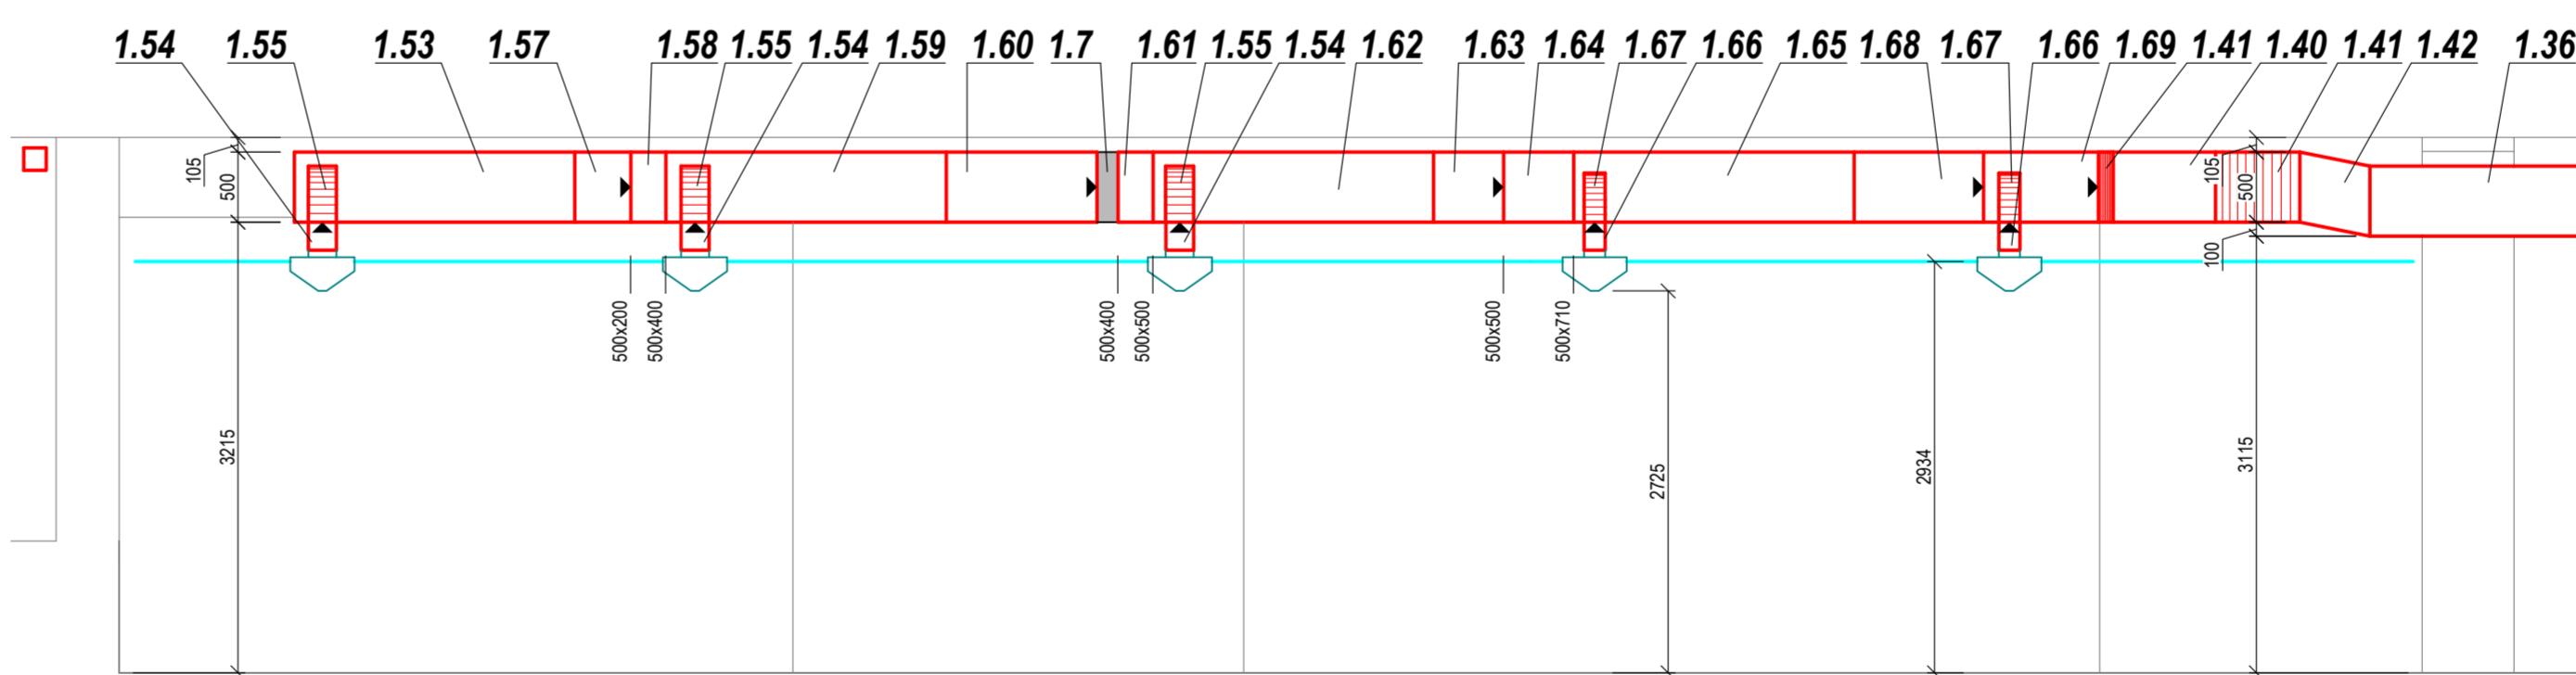


ŘEZ I-I

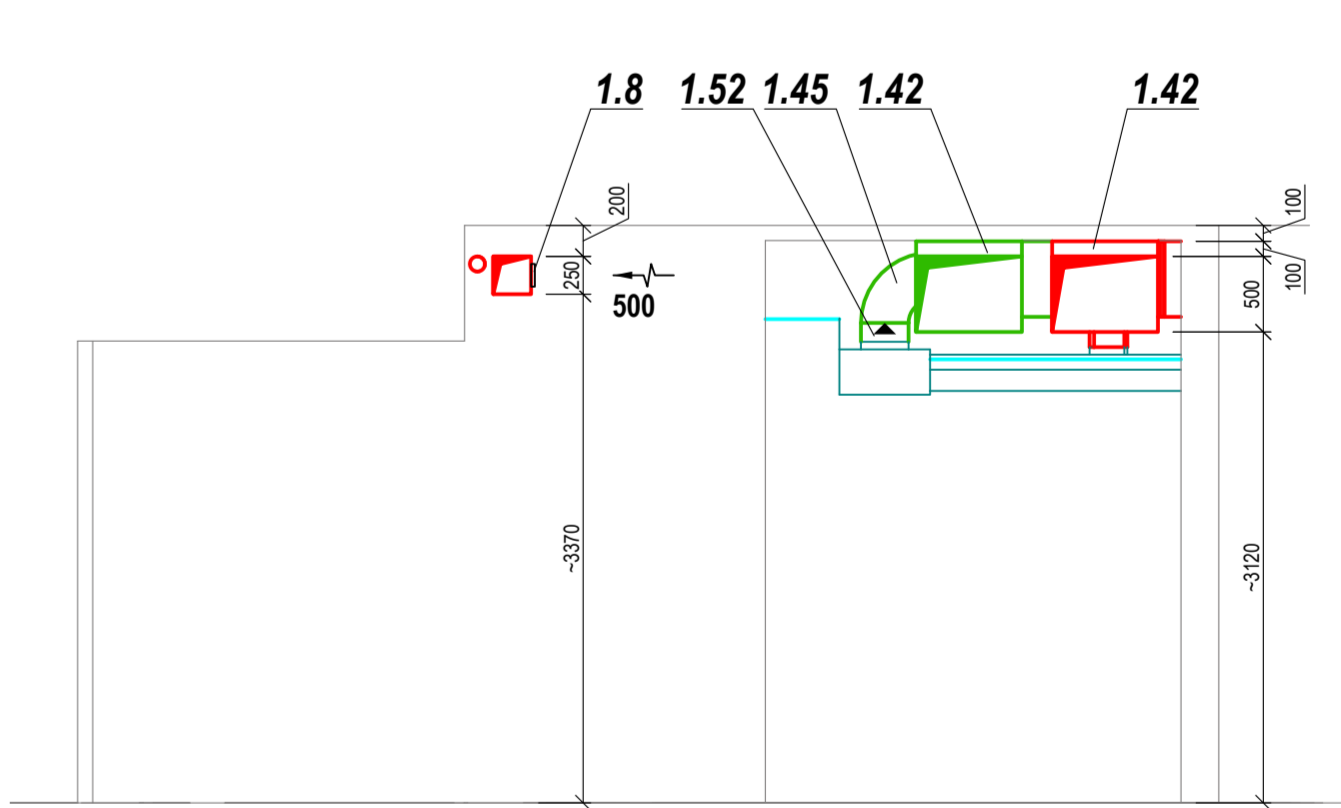


ŘEZ J-J

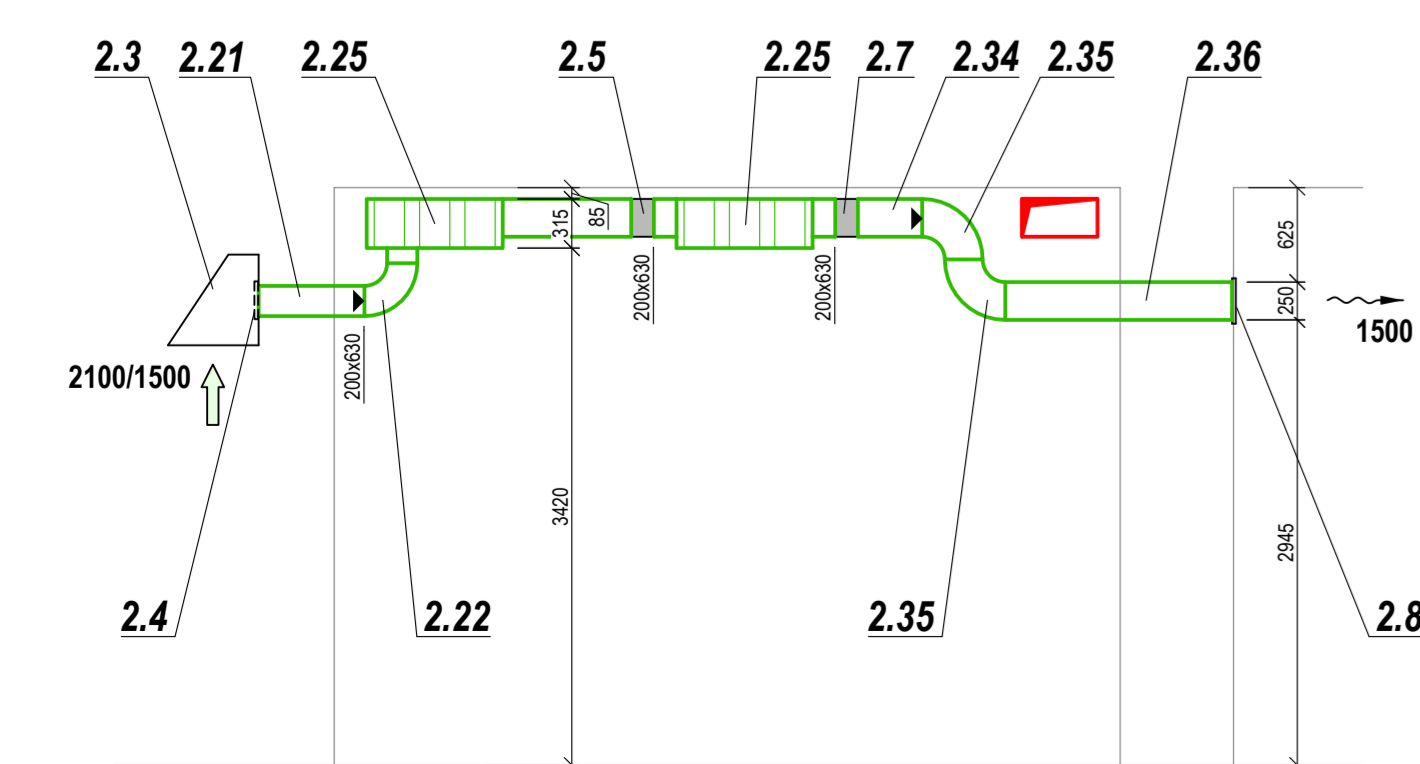

ŘEZ K-K

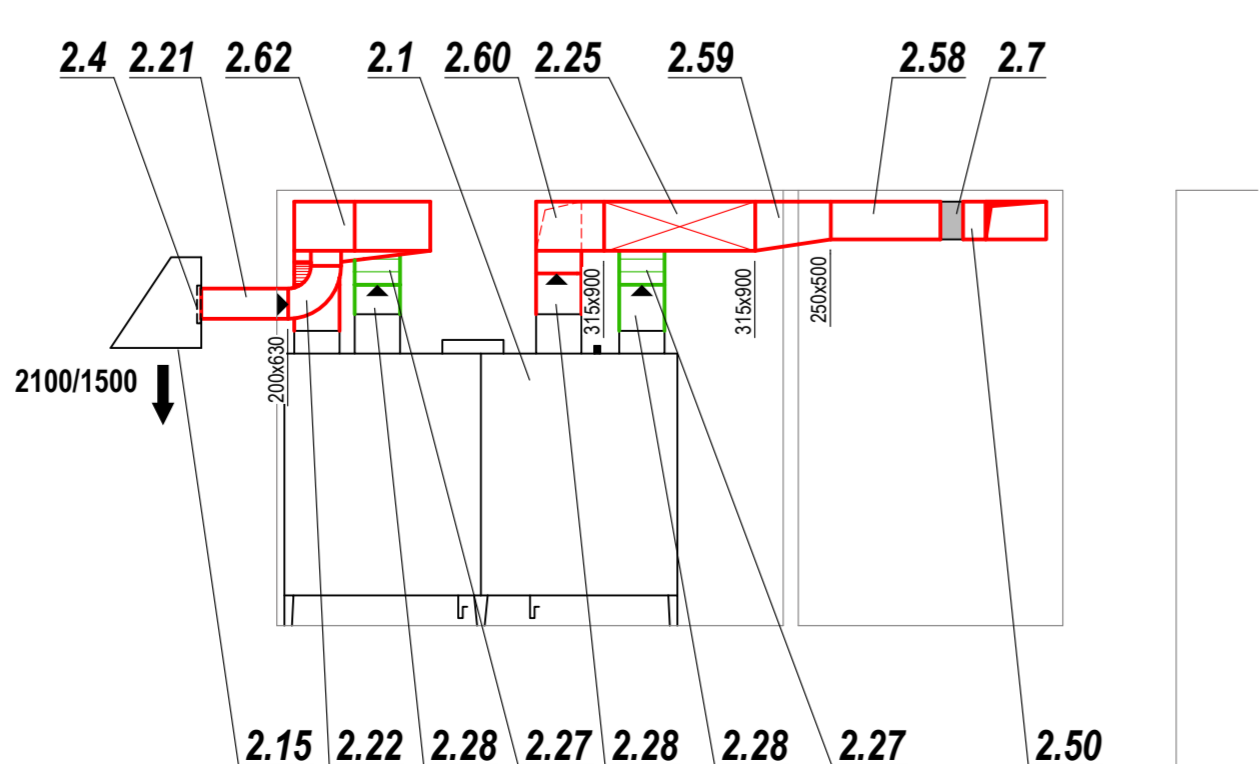

ŘEZ L-L

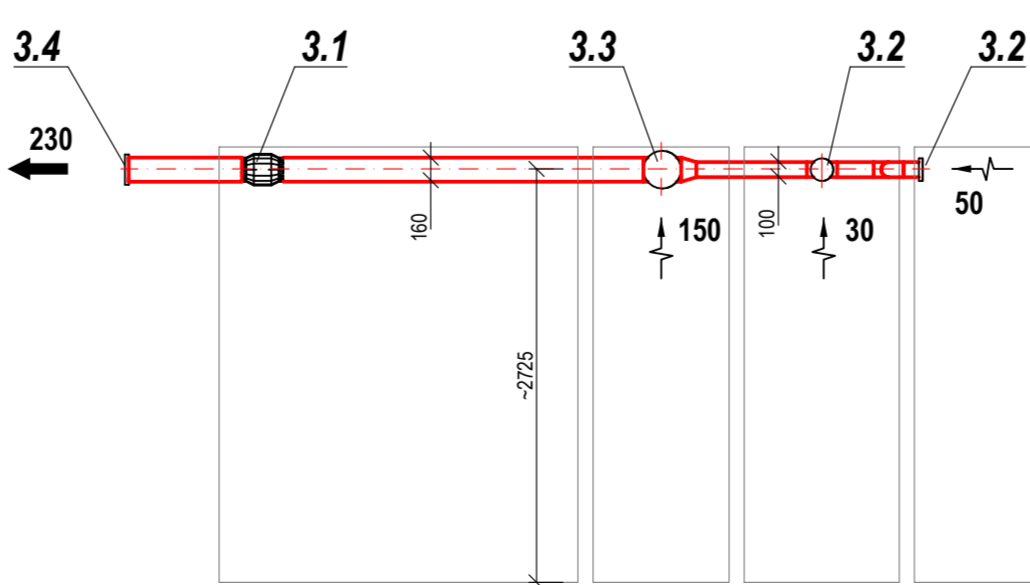

POPIS POZIC

POPIS POZIC JE UVEDEN V TEXTOVÉ ČÁSTI PROJEKTU

| LEGENDA | |
|---------|---|
| | PRÍVOD VĚTRÁČHO VZDUCHU |
| | ODVOD VĚTRÁČHO VZDUCHU |
| | OTEPELNÉ POTRUBÍ PRÍVODU A ODVODU VĚTRÁČHO VZDUCHU |
| | ODVOD VĚTRÁČHO VZDUCHU |
| | PEVNÉ ČTYŘHRANÉ POTRUBÍ - BARVA DLE ÚČELU |
| | PEVNÉ KRUHOVÉ POTRUBÍ - BARVA DLE ÚČELU |
| | OTEPELNÉ KRUHOVÉ POTRUBÍ - BARVA DLE ÚČELU |
| | DIMENZE PEVNÉHO KRUHOVÉHO POTRUBÍ |
| | S-200 DIMENZE OTEPELNÉ AL. HADICE SONOFLEX MI S TEP. A HLUK. IZOLACÍ Z MIN. VATY 25 mm A PAROZÁBRANOU |
| | ODVOD VZDUCHU DISTRIBUČNÍM PRVKEM |
| | PRÍVOD VZDUCHU DISTRIBUČNÍM PRVKEM ČI PŘIROZENÉ |
| | ČERSTVÝ PŘÍVODNÍ VZDUCH |
| | ODPADNÍ ODVÁDĚNÍ VZDUCHU |
| | MNOŽSTVÍ DOPRAVOVANÉHO VZDUCHU |
| | PEVNÉ VZDUCHOVODOVÝ VĚTRÁČHO STROPU ATREA |
| | PŘESVĚTNÉ VÝPLNĚ VĚTRÁČHO STROPU ATREA |
| | PROTIPOŽÁRNÍ OBLIK POTRUBÍ NEBO STĚNA NEBO SOK. POHLED A OBLIK DLE 30 mm DLE PPR |

| POZNÁMKA | |
|---|--|
| POKUD JSOU VE VÝKRESOVÉ ČÁSTI PROJEKTOVÉ DOKUMENTACE, V JEJÍ TECHNICKÉ ZPRÁVĚ NEBO VE VÝKAZECH VÝMĚRNÉ UVEDENY, OBCHODNÍ NÁZVY, SLOUŽÍ TYTO POUZE K UPŘESNĚNÍ SPECIFIKACE TECHNICKÉHO A KVALITATIVNÍHO STANDARDU. MŮŽE BYT POUŽITO I JINÝCH, KVALITATIVNĚ A TECHNICKY ODOBNÝCH ŘEŠENÍ, BUDE ŘEŠENO S INVESTOREM A PROJEKTANTEM. | |
| ING. PETR BENEŠ - PROJEKTOVÉ PRÁCE, IČO: 120 74 161, tel.: 603 175 688 NOVÝ BOR, GEN. SVOBODY 791/III, e-mail: apis.benes@gmail.com | |
| INVESTOR MĚSTO VARNSDORF, nám. E. Beneše 470, 407 47 Varnsdorf | |
| MÍSTO STAVBY P.P.C. 4208/1, 4209/1 K.Ú. 778911 VARNSDORF | |
| PROJEKT REKONSTRUKCE A MODERNIZACE STRAVOVACÍHO PROVOZU A DISTRIBUCE JÍDEL PRO NEMOCNICI VARNSDORF | |
| ODDÍL TECHNIKA PROSTŘEDÍ STAVEB | |
| Druh dok: VZT - ŘEZY 1.PP | |
| PROJEKTANT ING. PETR BENEŠ | |
| VYPRACOVAL ING. PETR BENEŠ | |
| STATUS DOK. DPS | |
| MĚŘITKO 1:50 | |
| ČÍSLO ZAKÁZKY 2017/004 | |
| DATUM VYDÁNÍ 2017 - 02 | |
| ČÍSLO KOPIE ČÍSLO VÝKRESU | |
| VZ-4 | |