


# ROZVADĚČ RS1

- skříňový rozvaděč
- instalace do výklenku ve zdi
- $P_p = 219,1 \text{ kW}$
- $I_p = 333 \text{ A}$

NAP. SOUSTAVA: 3NPE ~50Hz, 230/400V TN-C-S  
 OCHRANA PŘED ÚRAZEM ELEKTRICKÝM PROUDEM:  
 AUTOMATICKÝM ODPOJENÍM OD ZDROJE, POSPOJOVÁNÍM  
 A PROUDOVÝM CHRÁNIČEM DLE ČSN 33 2000-4-41 ed.2

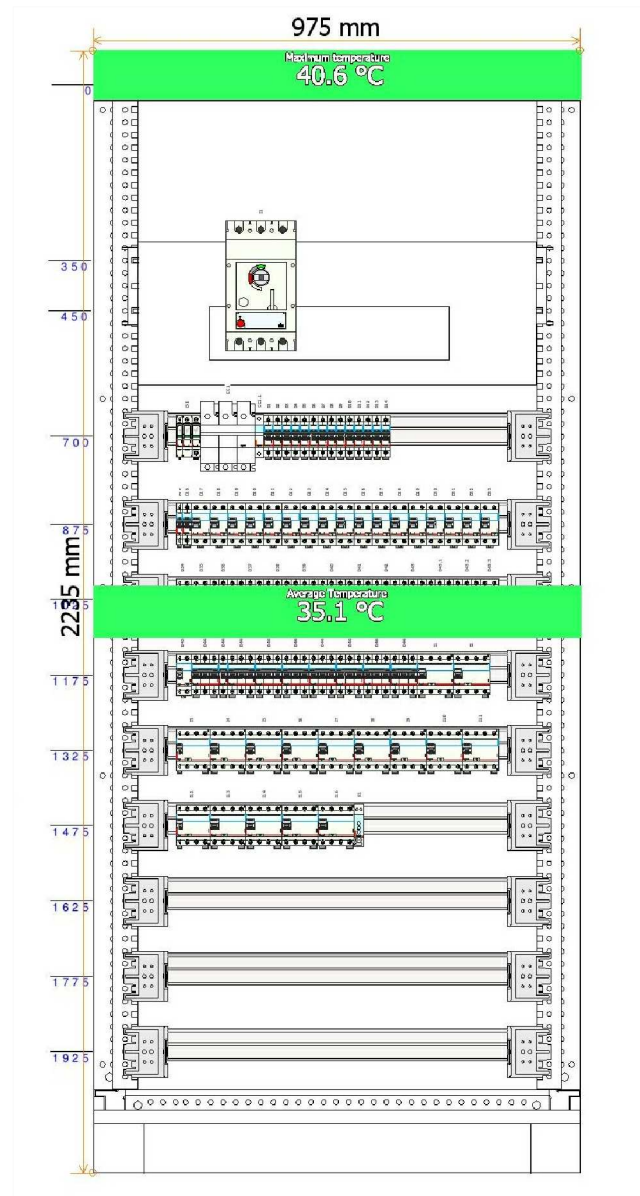


Bc. Pavel Bohuněk  
 Neštěmická 27  
 400 07 Ústí n.L.

VYPRACOVAL :	Bc. P. Bohuněk	MĚŘÍTKO :	—
TECH.KONTR.:	Patrik Šchoř	DATUM :	02/2017
ODP.PROJ. :	Bc. P. Bohuněk	REVIZE :	0
STUPEŇ :	DPS	ZAK.ČÍSLO :	P17005

INVESTOR: NYLLO a.s., Jílkovská 1167/71a, 14200 Praha 4  
 AKCE: REKONSTRUKCE A MODERNIZACE STRAVOVACÍHO PROVOZU  
 A DISTRIBUCE JÍDEL PRO NEMOCNICI VARNSDORF  
 SCHÉMA ROZVADĚČE RS1

3.4	LIST:
ROZVADĚČ RS1	1 z 9

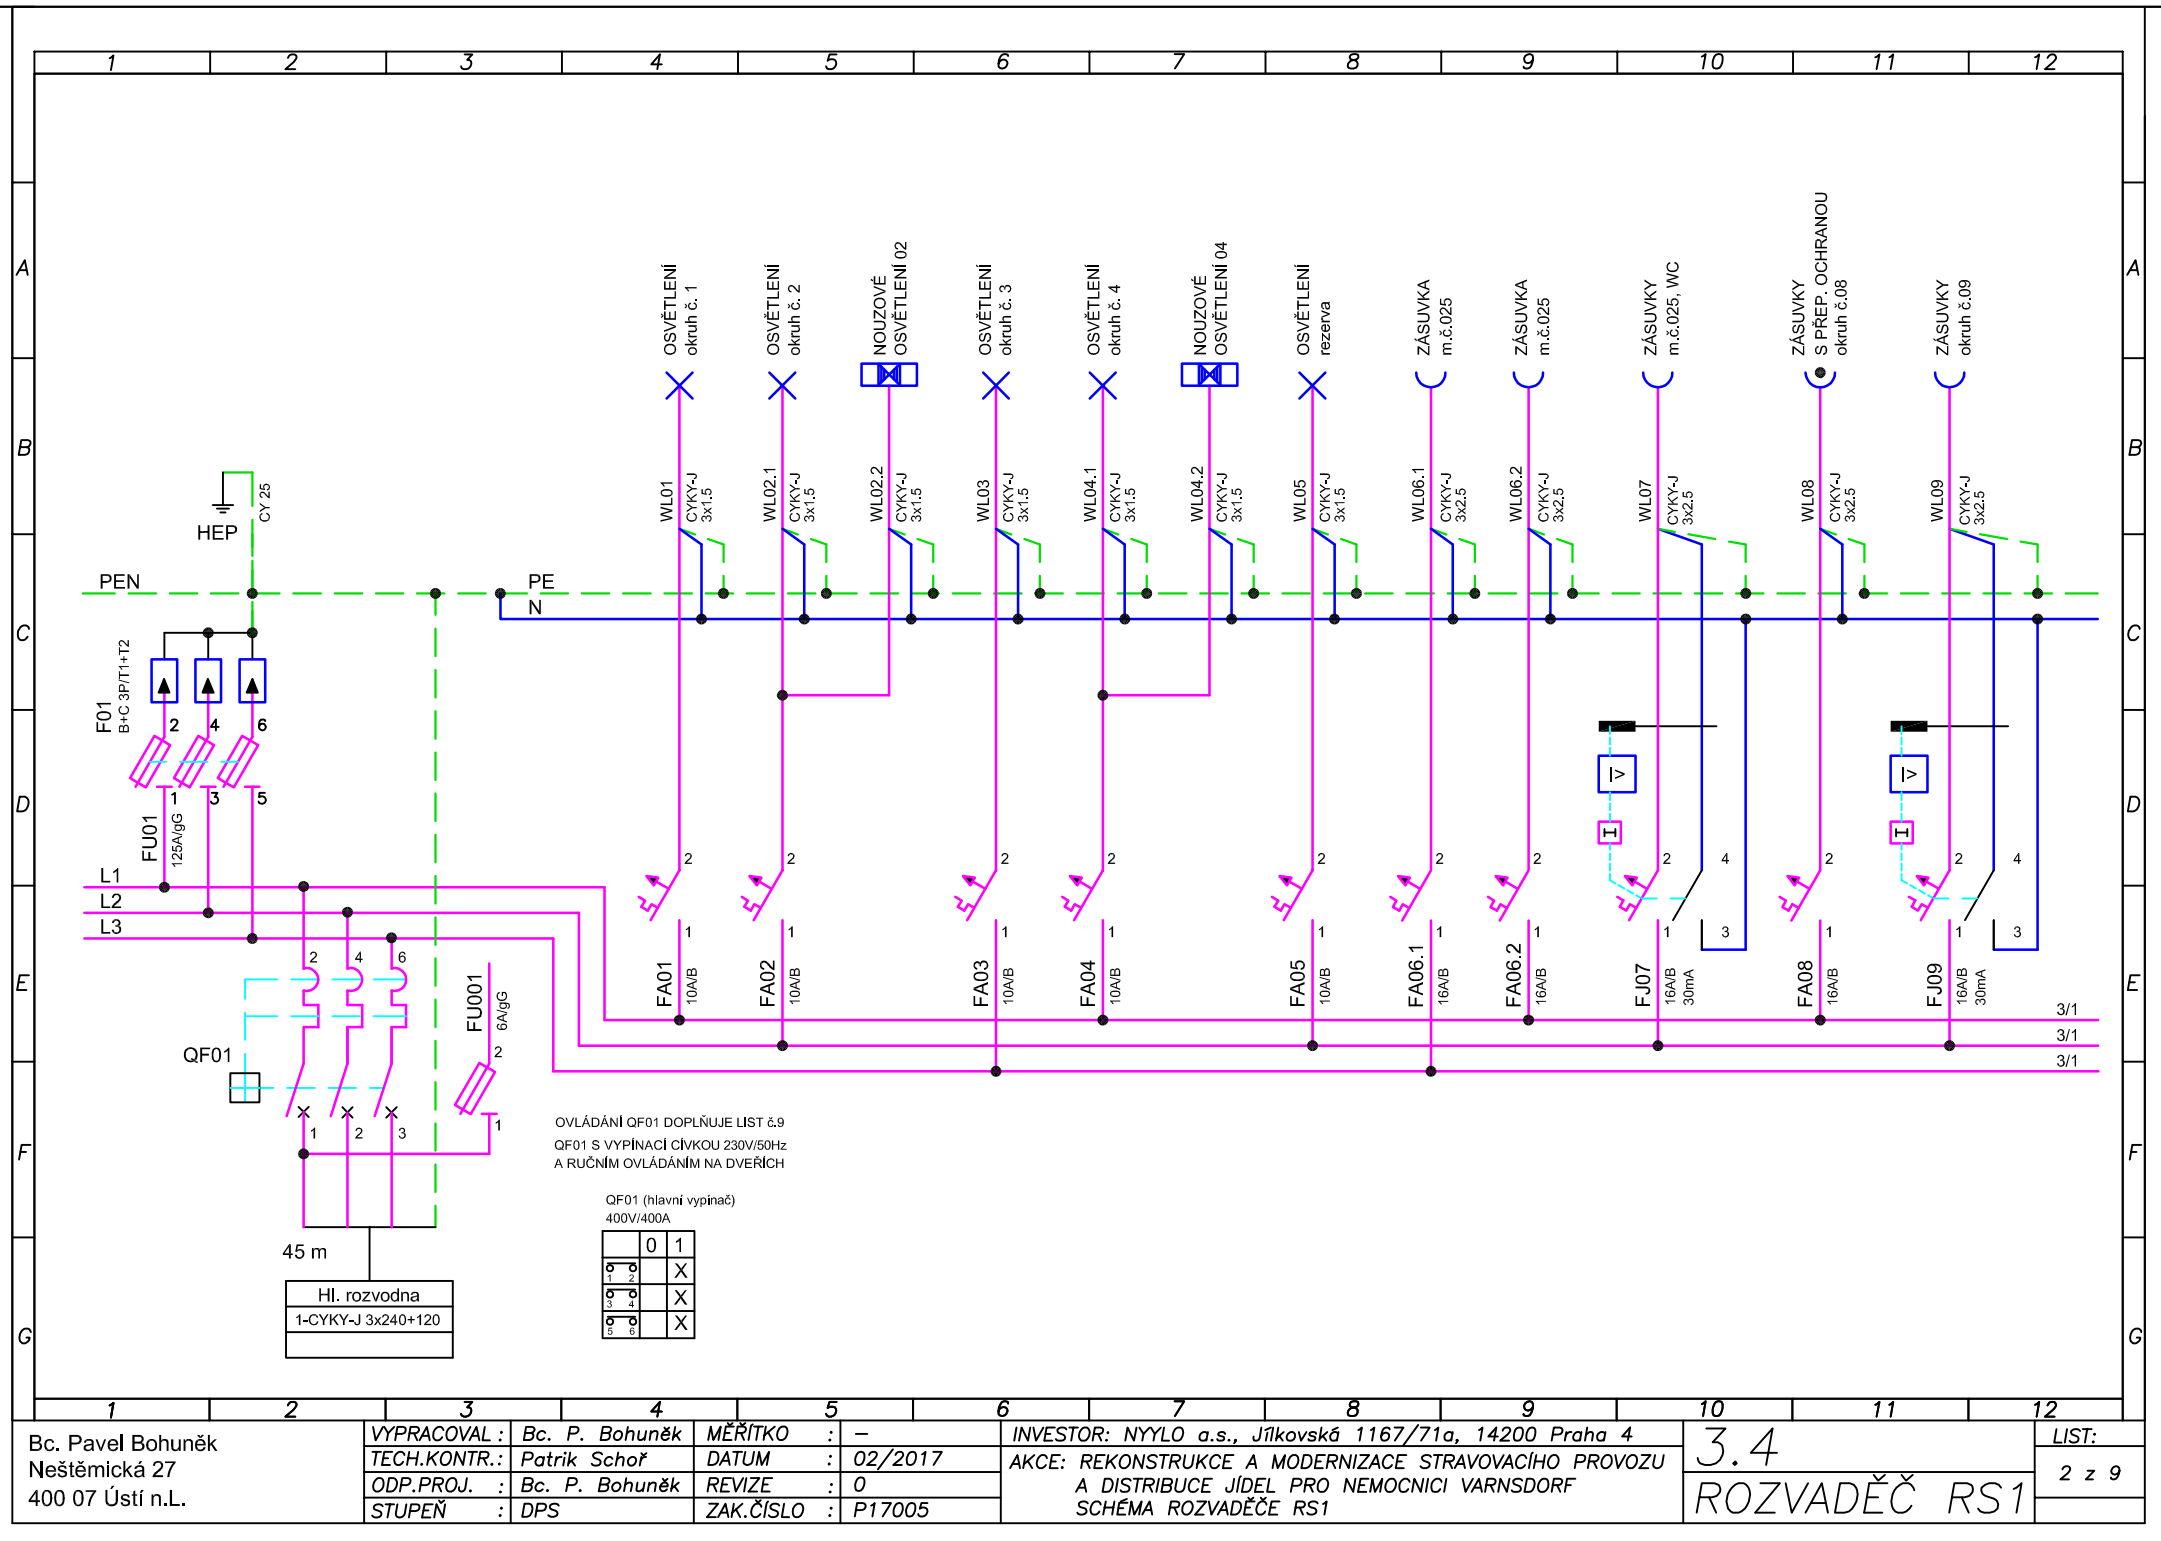

Bc. Pavel Bohuněk  
Neštěmická 27  
400 07 Ústí n.L.


VYPRACOVAL : Bc. P. Bohuněk  
TECH.KONTR.: Patrik Šchoř  
ODP.PROJ. : Bc. P. Bohuněk  
STUPEŇ : DPS

MĚŘÍTKO : -  
DATUM : 02/2017  
REVIZE : 0  
ZAK.ČÍSLO : P17005

INVESTOR: NYILO a.s., Jílkovská 1167/71a, 14200 Praha 4  
AKCE: REKONSTRUKCE A MODERNIZACE STRAVOVACÍHO PROVOZU  
A DISTRIBUCE JÍDEL PRO NEMOCNICI VARNSDORF  
SCHÉMA ROZVADĚČE RS1

3.4  
ROZVADĚČ RS1

LIST:  
2 z 9

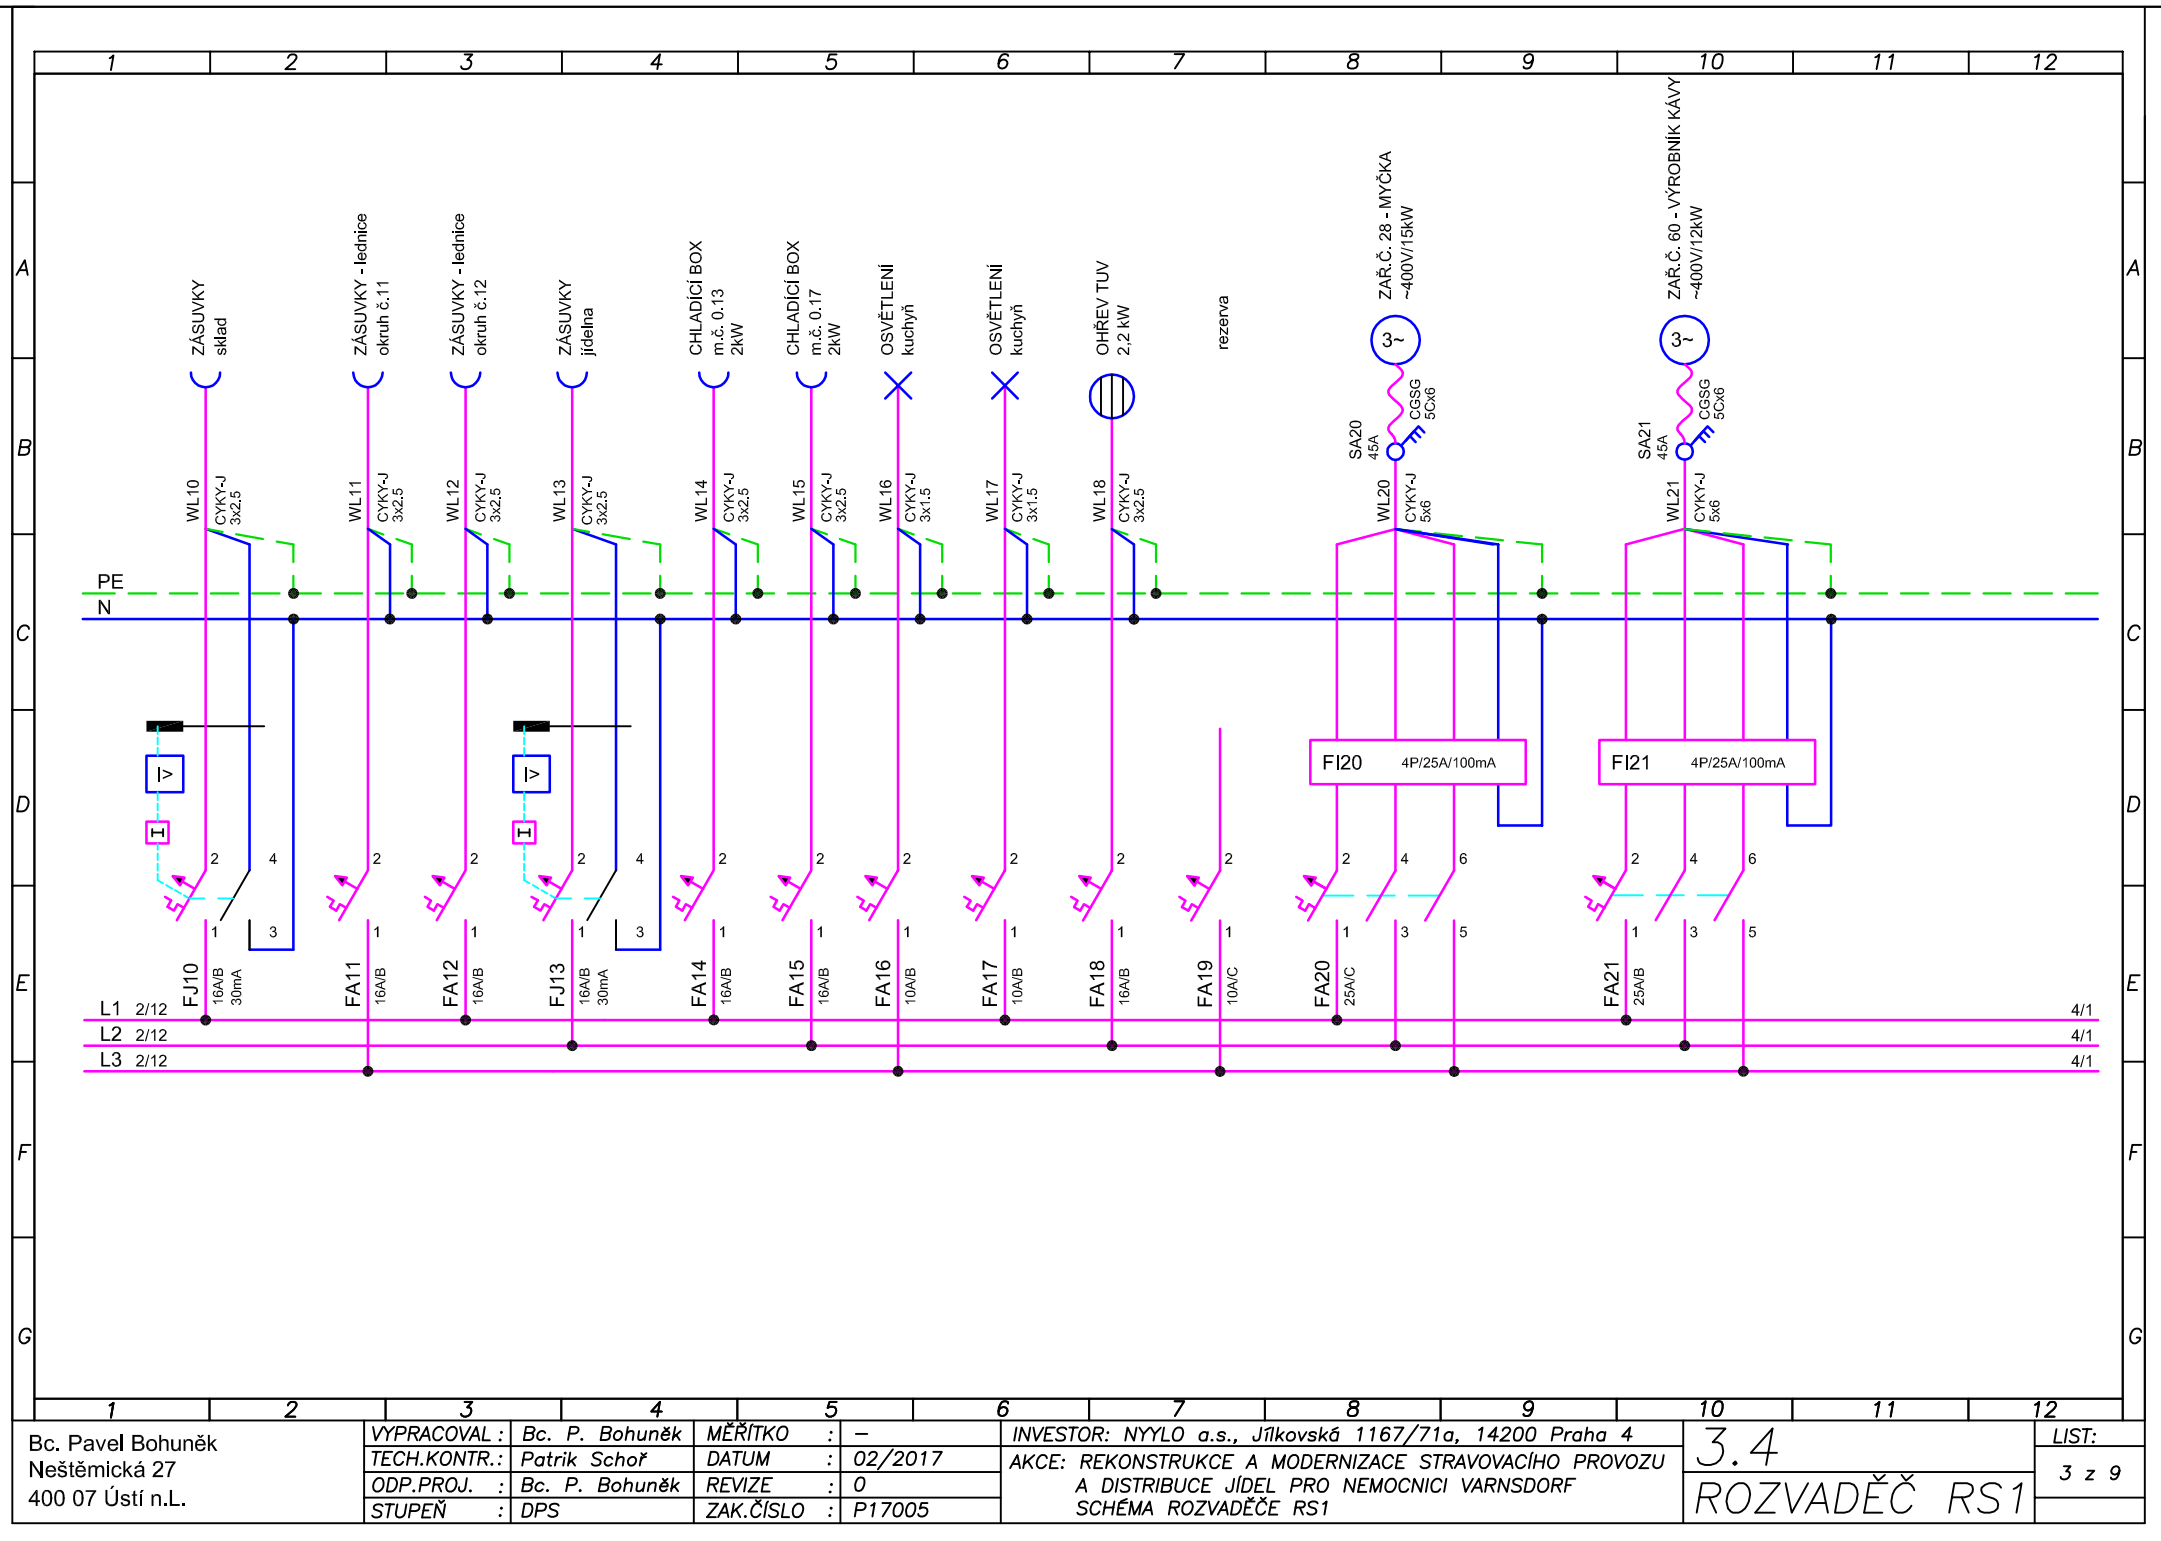


Bc. Pavel Bohuněk  
Neštěmická 27  
400 07 Ústí n.L.

VYPRACOVAL :	Bc. P. Bohuněk	MĚŘÍTKO :	—
TECH.KONTR.:	Patrik Šchoř	DATUM :	02/2017
ODP.PROJ. :	Bc. P. Bohuněk	REVIZE :	0
STUPEŇ :	DPS	ZAK.ČÍSLO :	P17005

INVESTOR: NYLLO a.s., Jílkovská 1167/71a, 14200 Praha 4  
AKCE: REKONSTRUKCE A MODERNIZACE STRAVOVACÍHO PROVOZU  
A DISTRIBUCE JÍDEL PRO NEMOCNICI VARNSDORF  
SCHÉMA ROZVADĚČE RS1

3.4  
ROZVADĚČ RS1

LIST:  
3 z 9

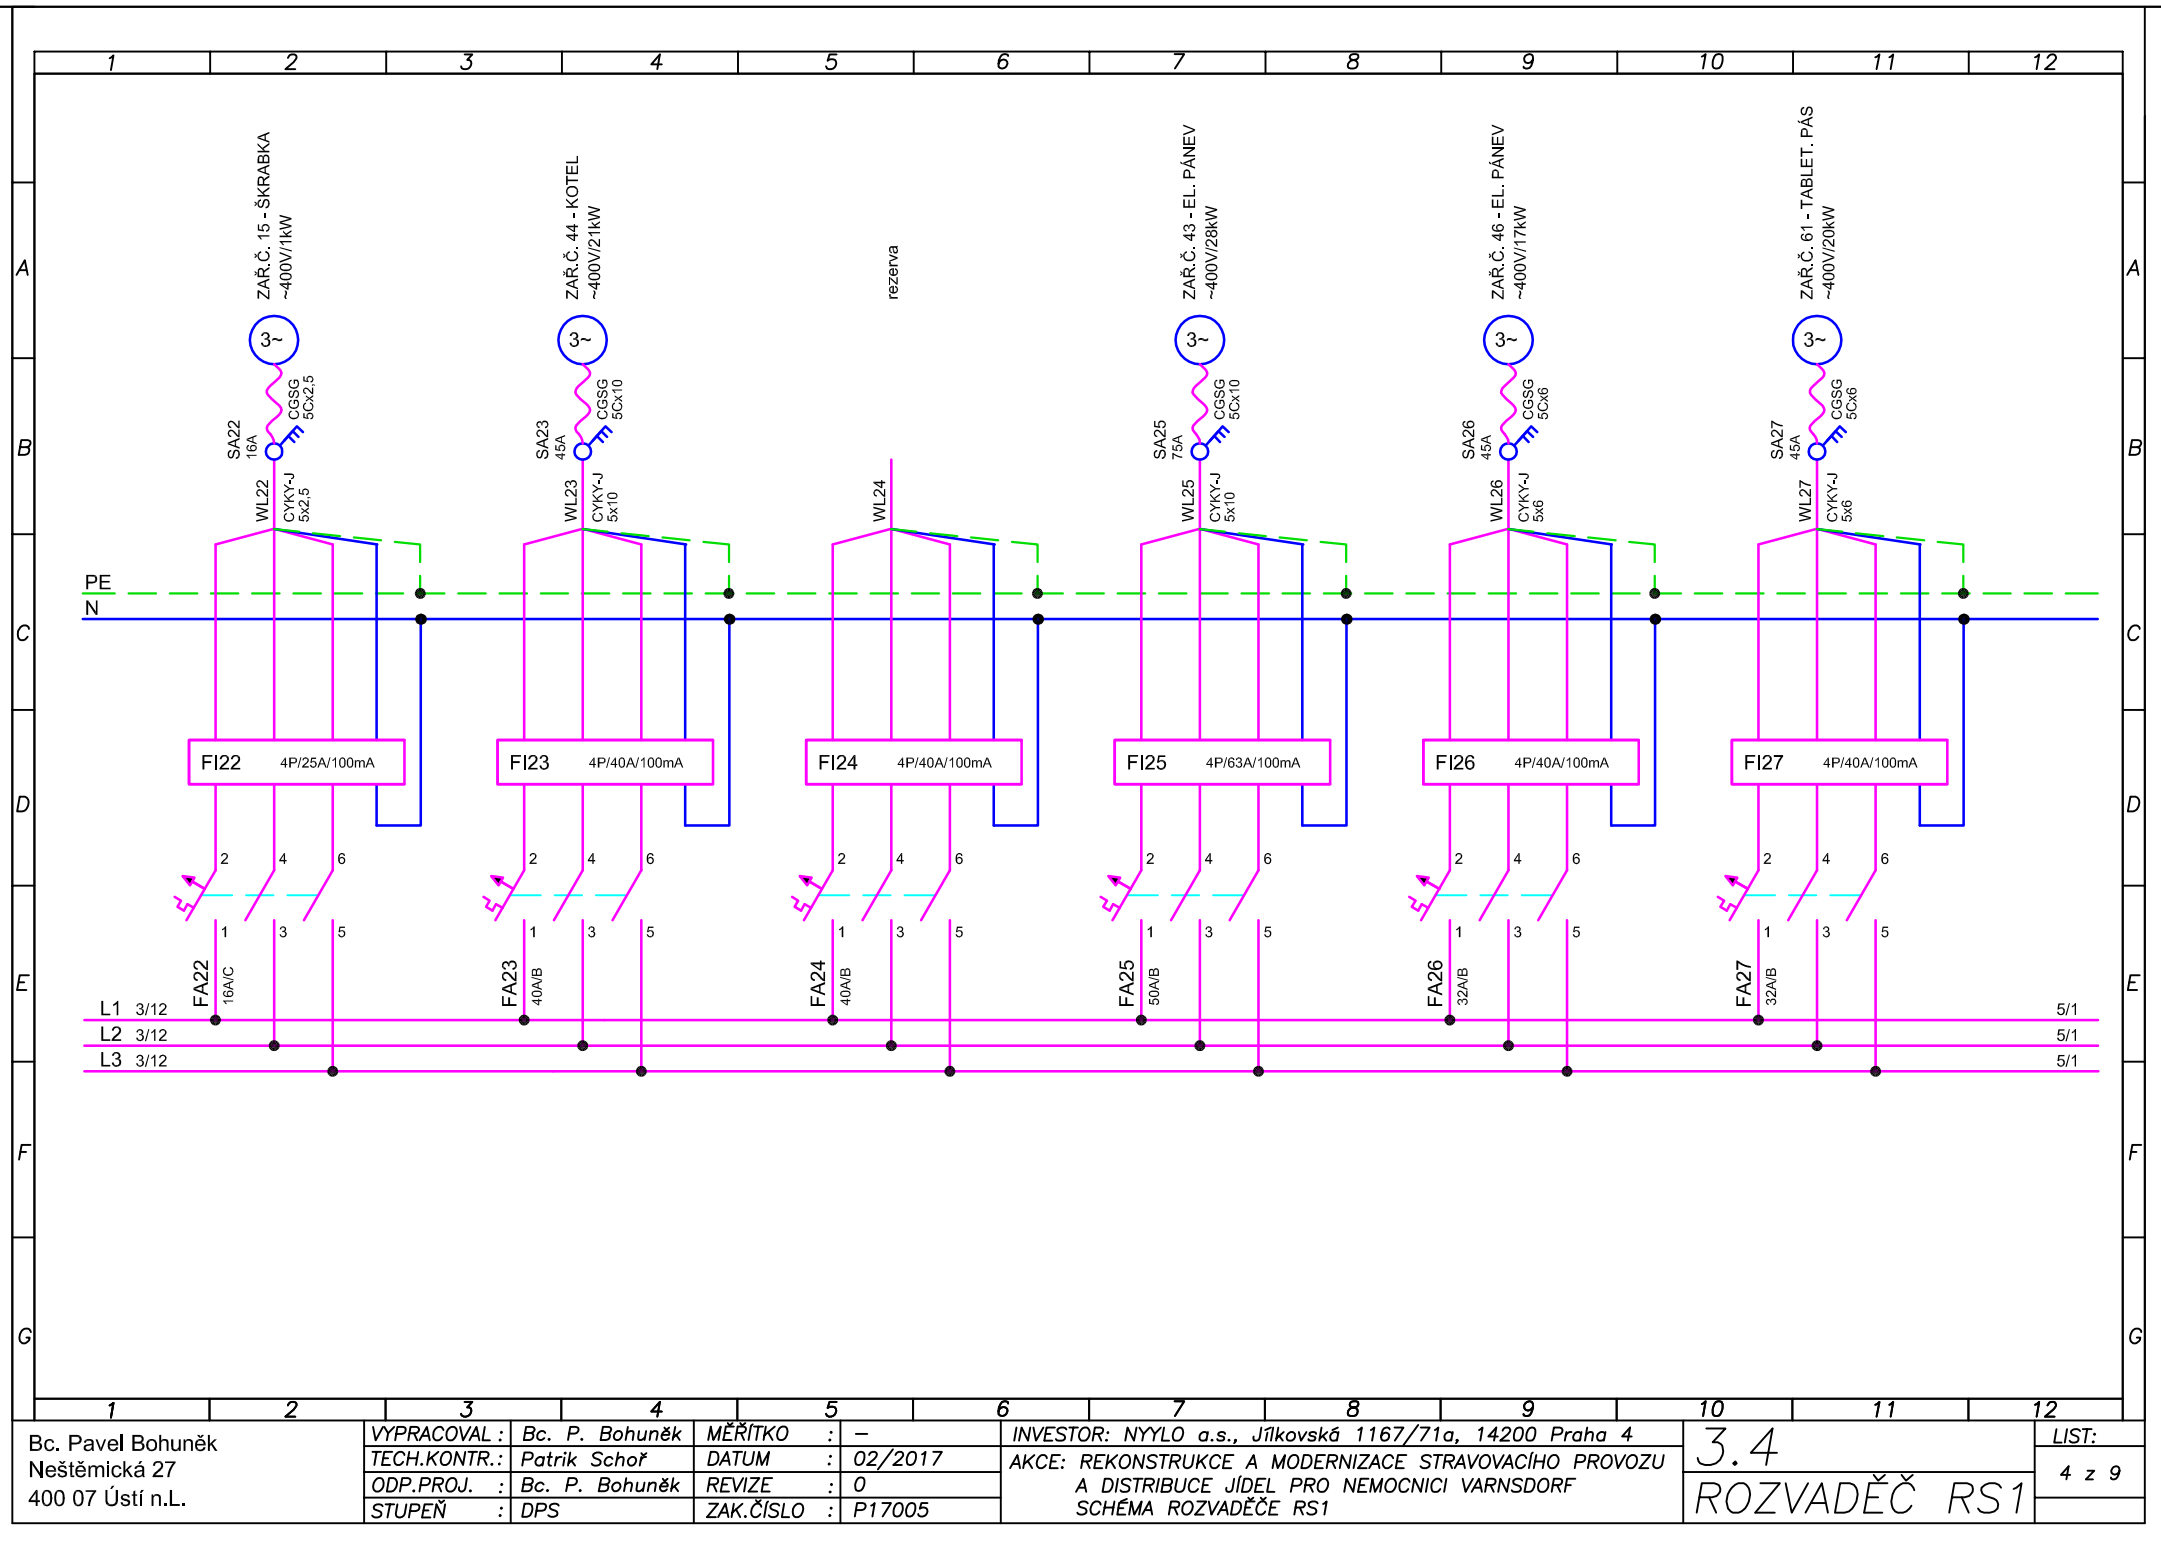


Bc. Pavel Bohuněk  
Neštětická 27  
400 07 Ústí n.L.

VYPRACOVAL :	Bc. P. Bohuněk	MĚŘÍTKO :	—
TECH.KONTR.:	Patrik Šchoř	DATUM :	02/2017
ODP.PROJ. :	Bc. P. Bohuněk	REVIZE :	0
STUPEŇ :	DPS	ZAK.ČÍSLO :	P17005

INVESTOR: NYLLO a.s., Jílkovská 1167/71a, 14200 Praha 4  
AKCE: REKONSTRUKCE A MODERNIZACE STRAVOVACÍHO PROVOZU  
A DISTRIBUCE JÍDEL PRO NEMOCNICI VARNSDORF  
SCHÉMA ROZVADĚČE RS1

3.4  
ROZVADĚČ RS1

LIST:  
4 z 9

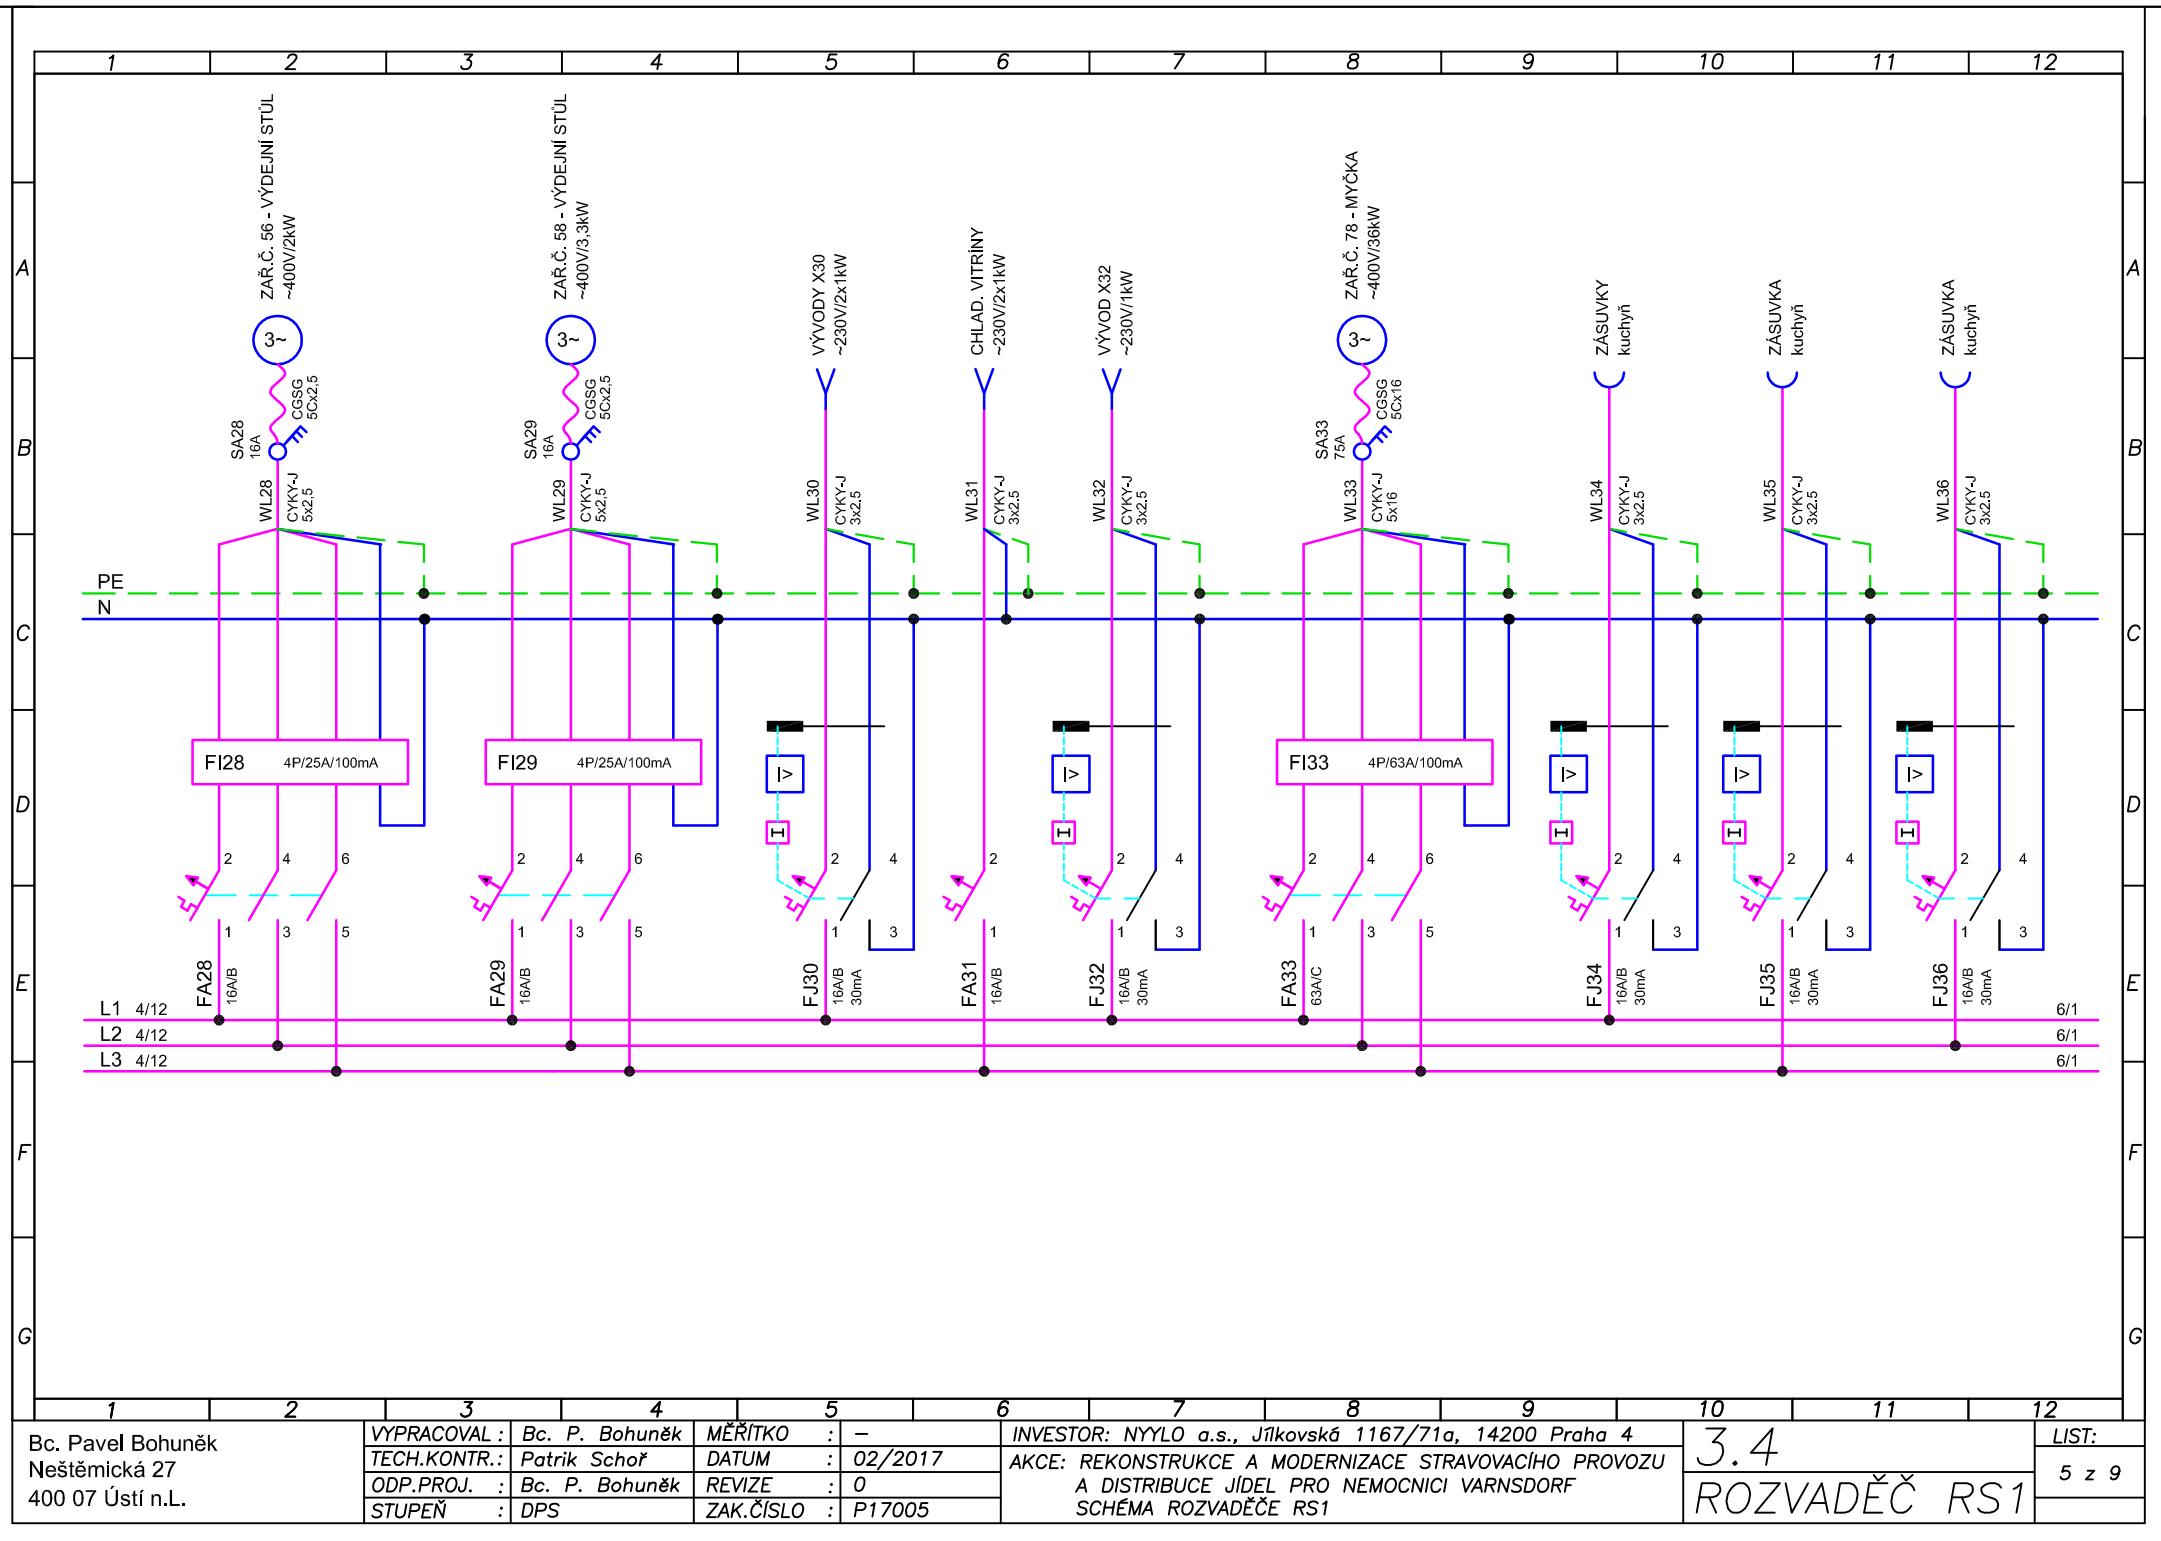


Bc. Pavel Bohuněk  
Neštěmická 27  
400 07 Ústí n.L.

VYPRACOVAL :	Bc. P. Bohuněk	MĚŘÍTKO :	—
TECH.KONTR.:	Patrik Šchoř	DATUM :	02/2017
ODP.PROJ. :	Bc. P. Bohuněk	REVIZE :	0
STUPEŇ :	DPS	ZAK.ČÍSLO :	P17005

INVESTOR: NYLO a.s., Jilkovská 1167/71a, 14200 Praha 4  
AKCE: REKONSTRUKCE A MODERNIZACE STRAVOVACÍHO PROVOZU  
A DISTRIBUCE JÍDEL PRO NEMOCNICI VARNSDORF  
SCHÉMA ROZVADĚČE RS1

3.4  
ROZVADĚČ RS1

LIST:  
5 z 9

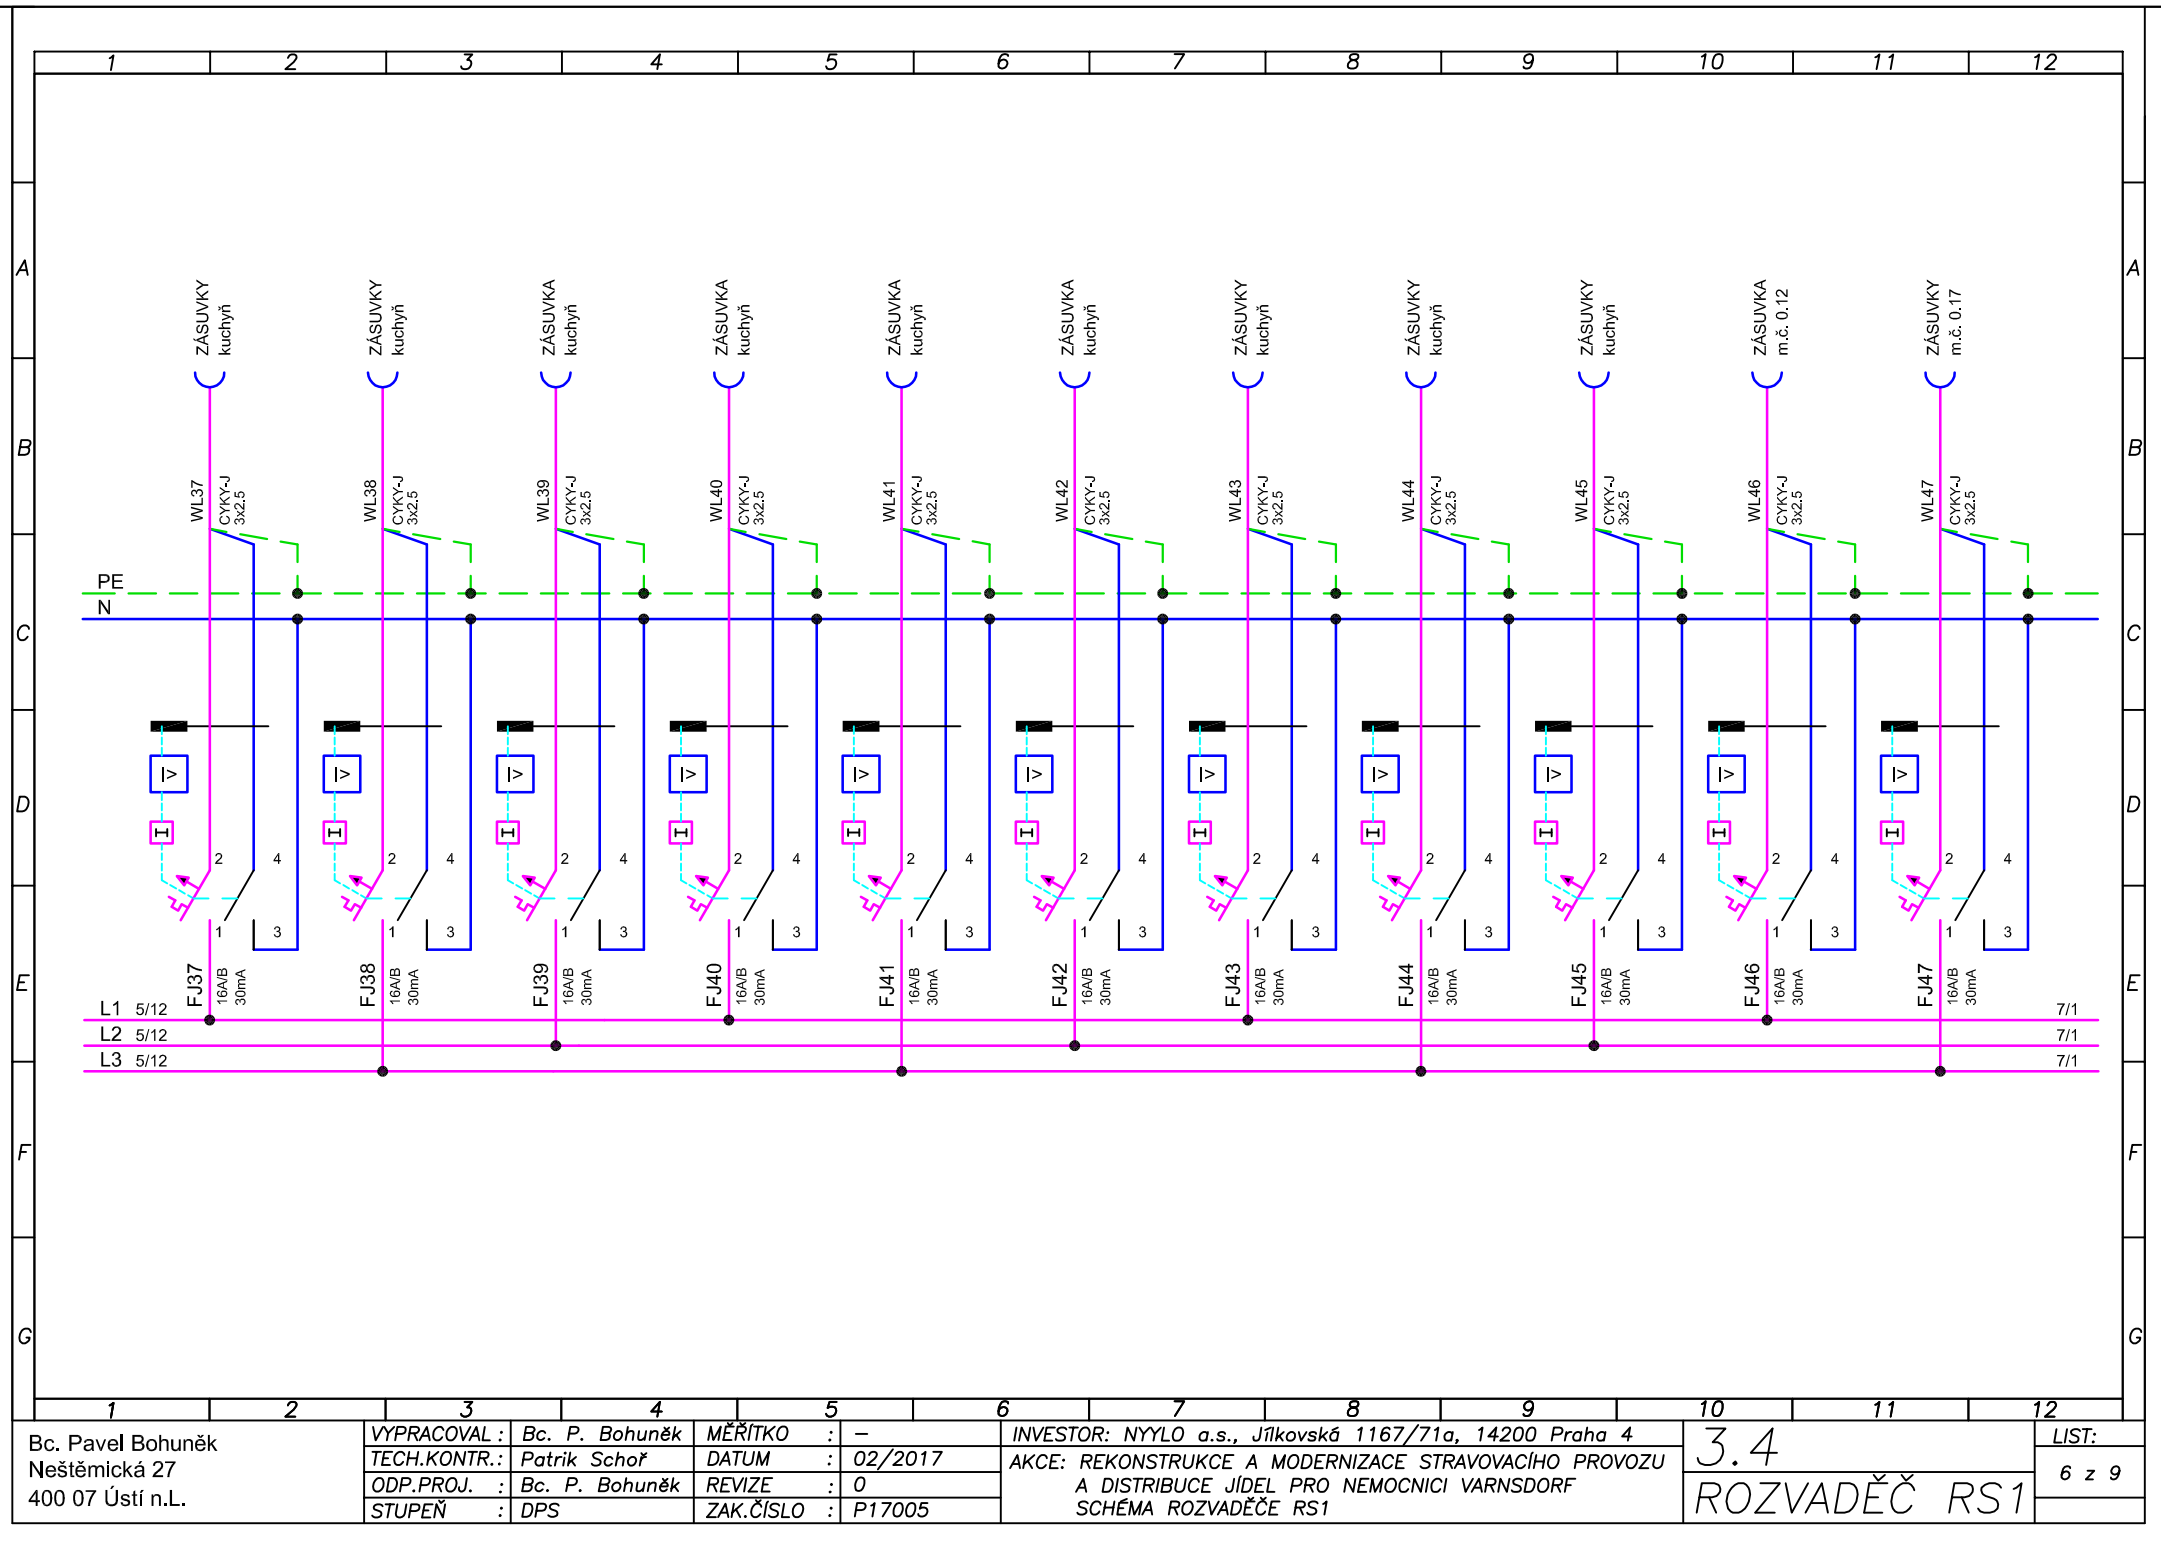


Bc. Pavel Bohuněk  
Neštětická 27  
400 07 Ústí n.L.

VYPRACOVAL :	Bc. P. Bohuněk	MĚŘÍTKO :	–
TECH.KONTR.:	Patrik Šchoř	DATUM :	02/2017
ODP.PROJ. :	Bc. P. Bohuněk	REVIZE :	0
STUPEŇ :	DPS	ZAK.ČÍSLO :	P17005

INVESTOR: NYILO a.s., Jil'kovská 1167/71a, 14200 Praha 4  
AKCE: REKONSTRUKCE A MODERNIZACE STRAVOVACÍHO PROVOZU  
A DISTRIBUCE JÍDEL PRO NEMOCNICI VARNSDORF  
SCHÉMA ROZVADĚČE RS1

3.4  
ROZVADĚČ RS1

LIST:  
6 z 9

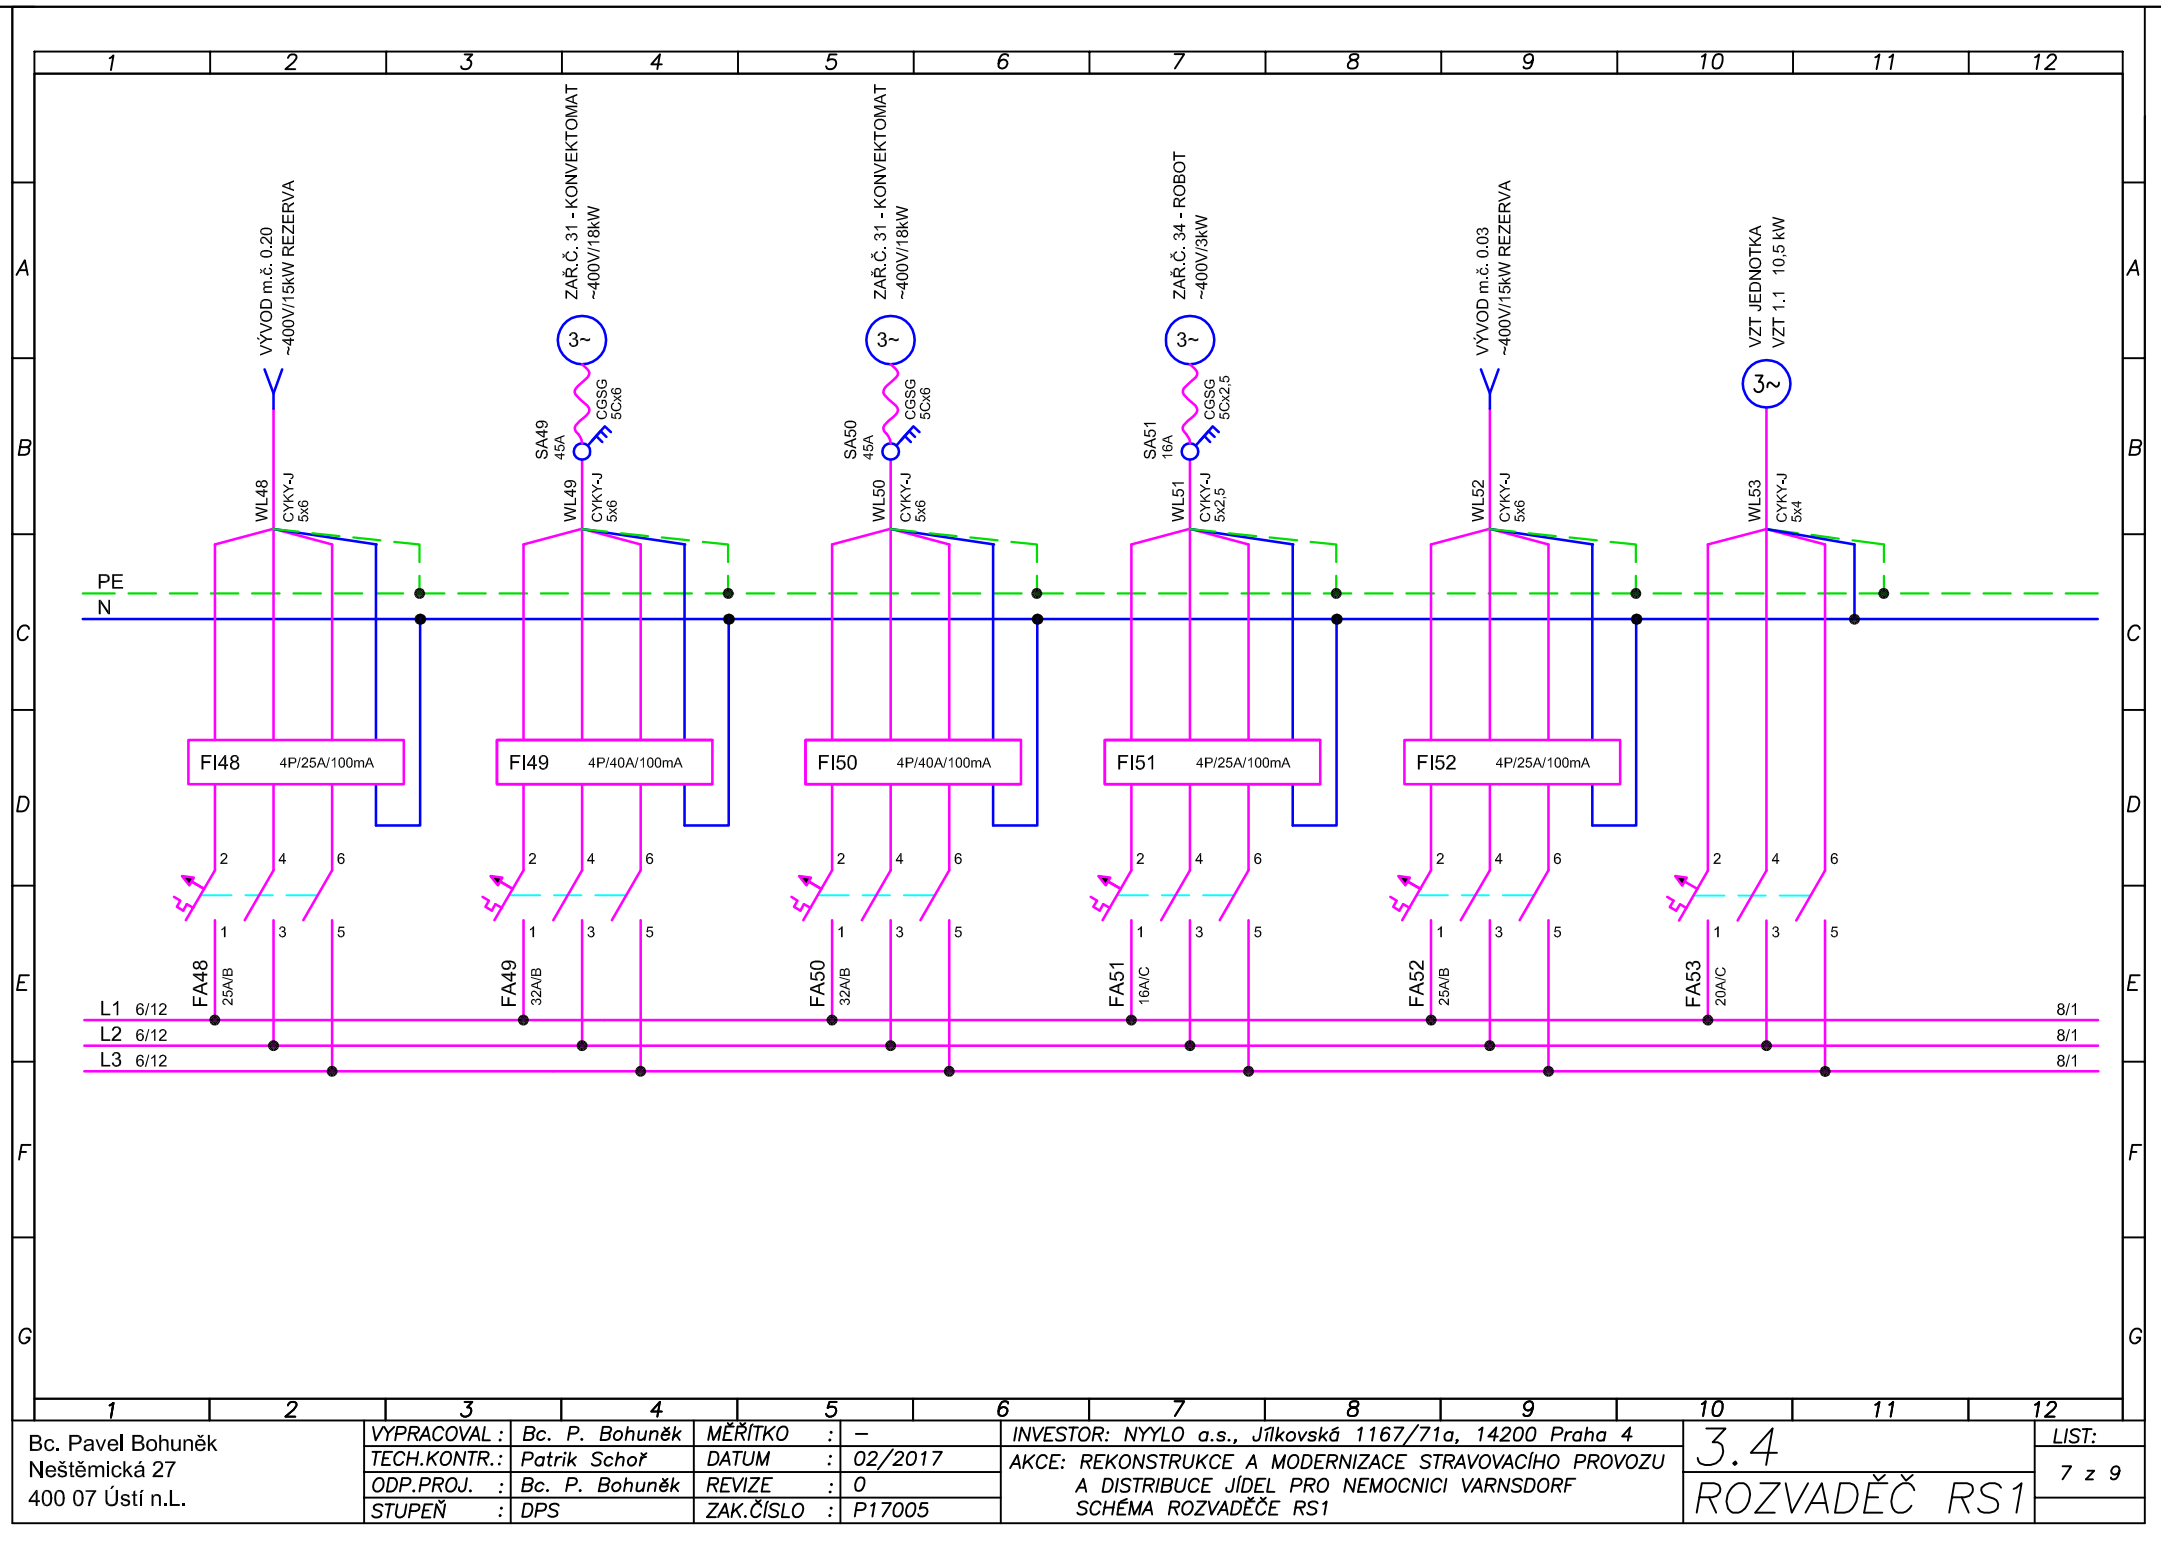

Bc. Pavel Bohuněk  
Neštémická 27  
400 07 Ústí n.L.


VYPRACOVAL : Bc. P. Bohuněk  
TECH.KONTR.: Patrik Schoř  
ODP.PROJ. : Bc. P. Bohuněk  
STUPEŇ : DPS

MĚŘÍTKO : -  
DATUM : 02/2017  
REVIZE : 0  
ZAK.ČÍSLO : P17005

INVESTOR: NYLLO a.s., Jílkovská 1167/71a, 14200 Praha 4  
AKCE: REKONSTRUKCE A MODERNIZACE STRAVOVACÍHO PROVOZU  
A DISTRIBUCE JÍDEL PRO NEMOCNICI VARNSDORF  
SCHÉMA ROZVADĚČE RS1

3.4  
ROZVADĚČ RS1

LIST:  
7 z 9

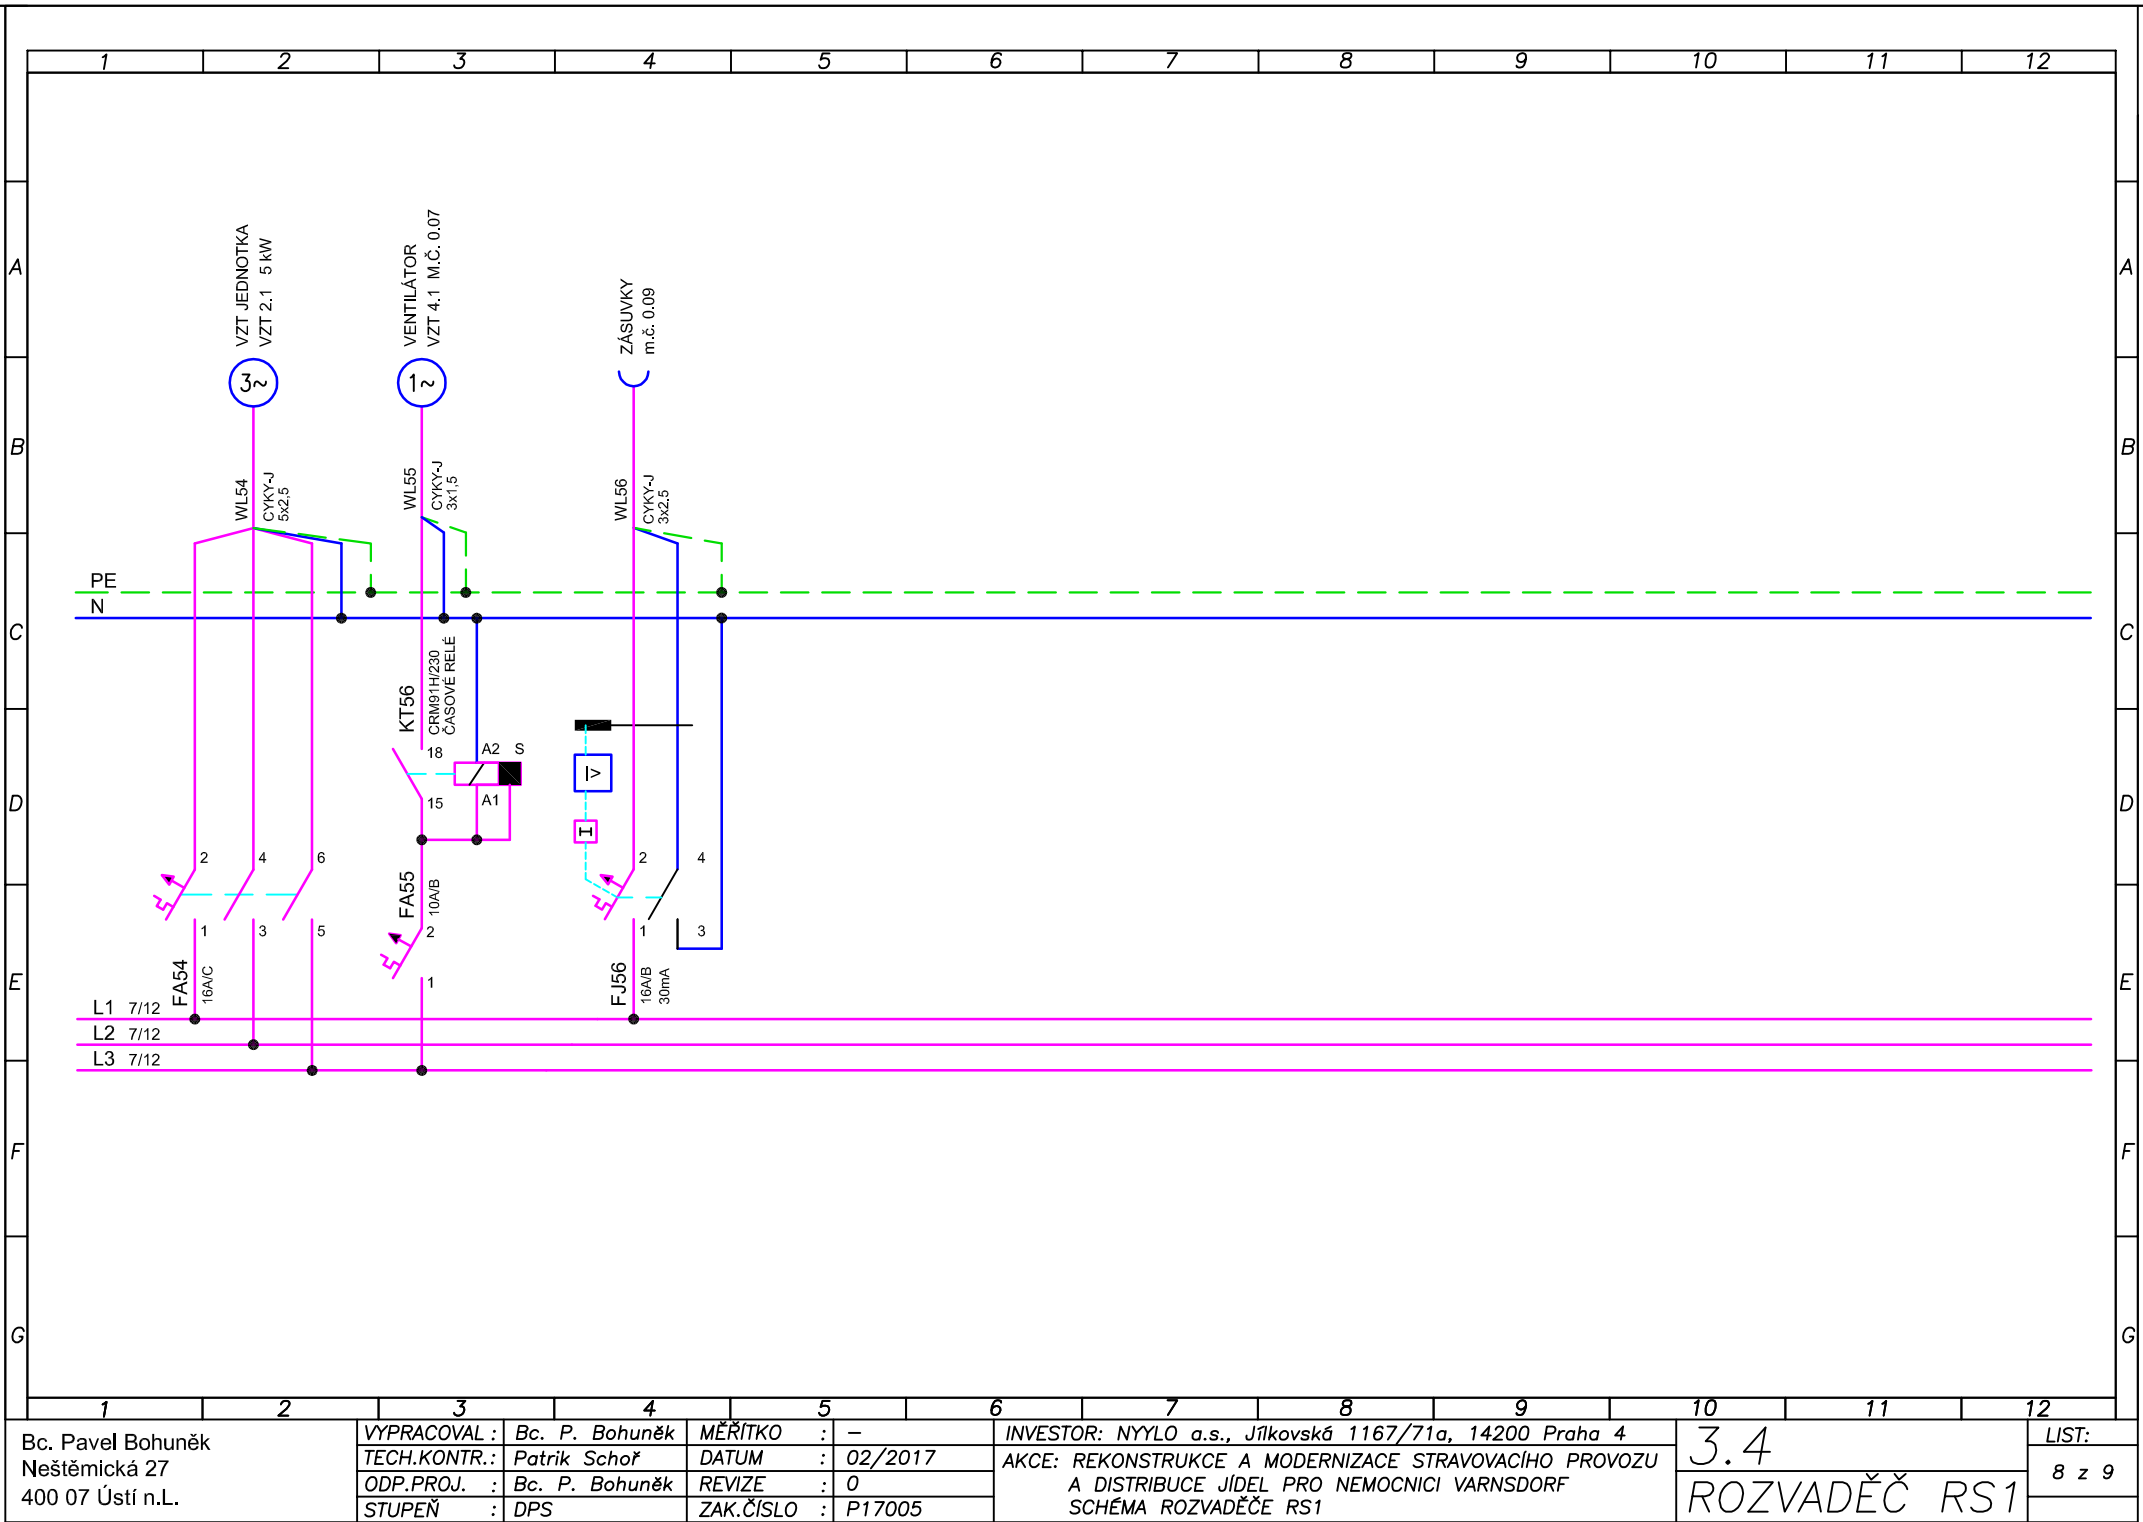


Bc. Pavel Bohuněk  
Neštětická 27  
400 07 Ústí n.L.

VYPRACOVAL :	Bc. P. Bohuněk	MĚŘÍTKO :	—
TECH.KONTR.:	Patrik Šchoř	DATUM :	02/2017
ODP.PROJ. :	Bc. P. Bohuněk	REVIZE :	0
STUPEŇ :	DPS	ZAK.ČÍSLO :	P17005

INVESTOR: NYELO a.s., Jílkovská 1167/71a, 14200 Praha 4  
AKCE: REKONSTRUKCE A MODERNIZACE STRAVOVACÍHO PROVOZU  
A DISTRIBUCE JÍDEL PRO NEMOCNICI VARNSDORF  
SCHÉMA ROZVADĚČE RS1

3.4	LIST:
ROZVADĚČ RS1	8 z 9

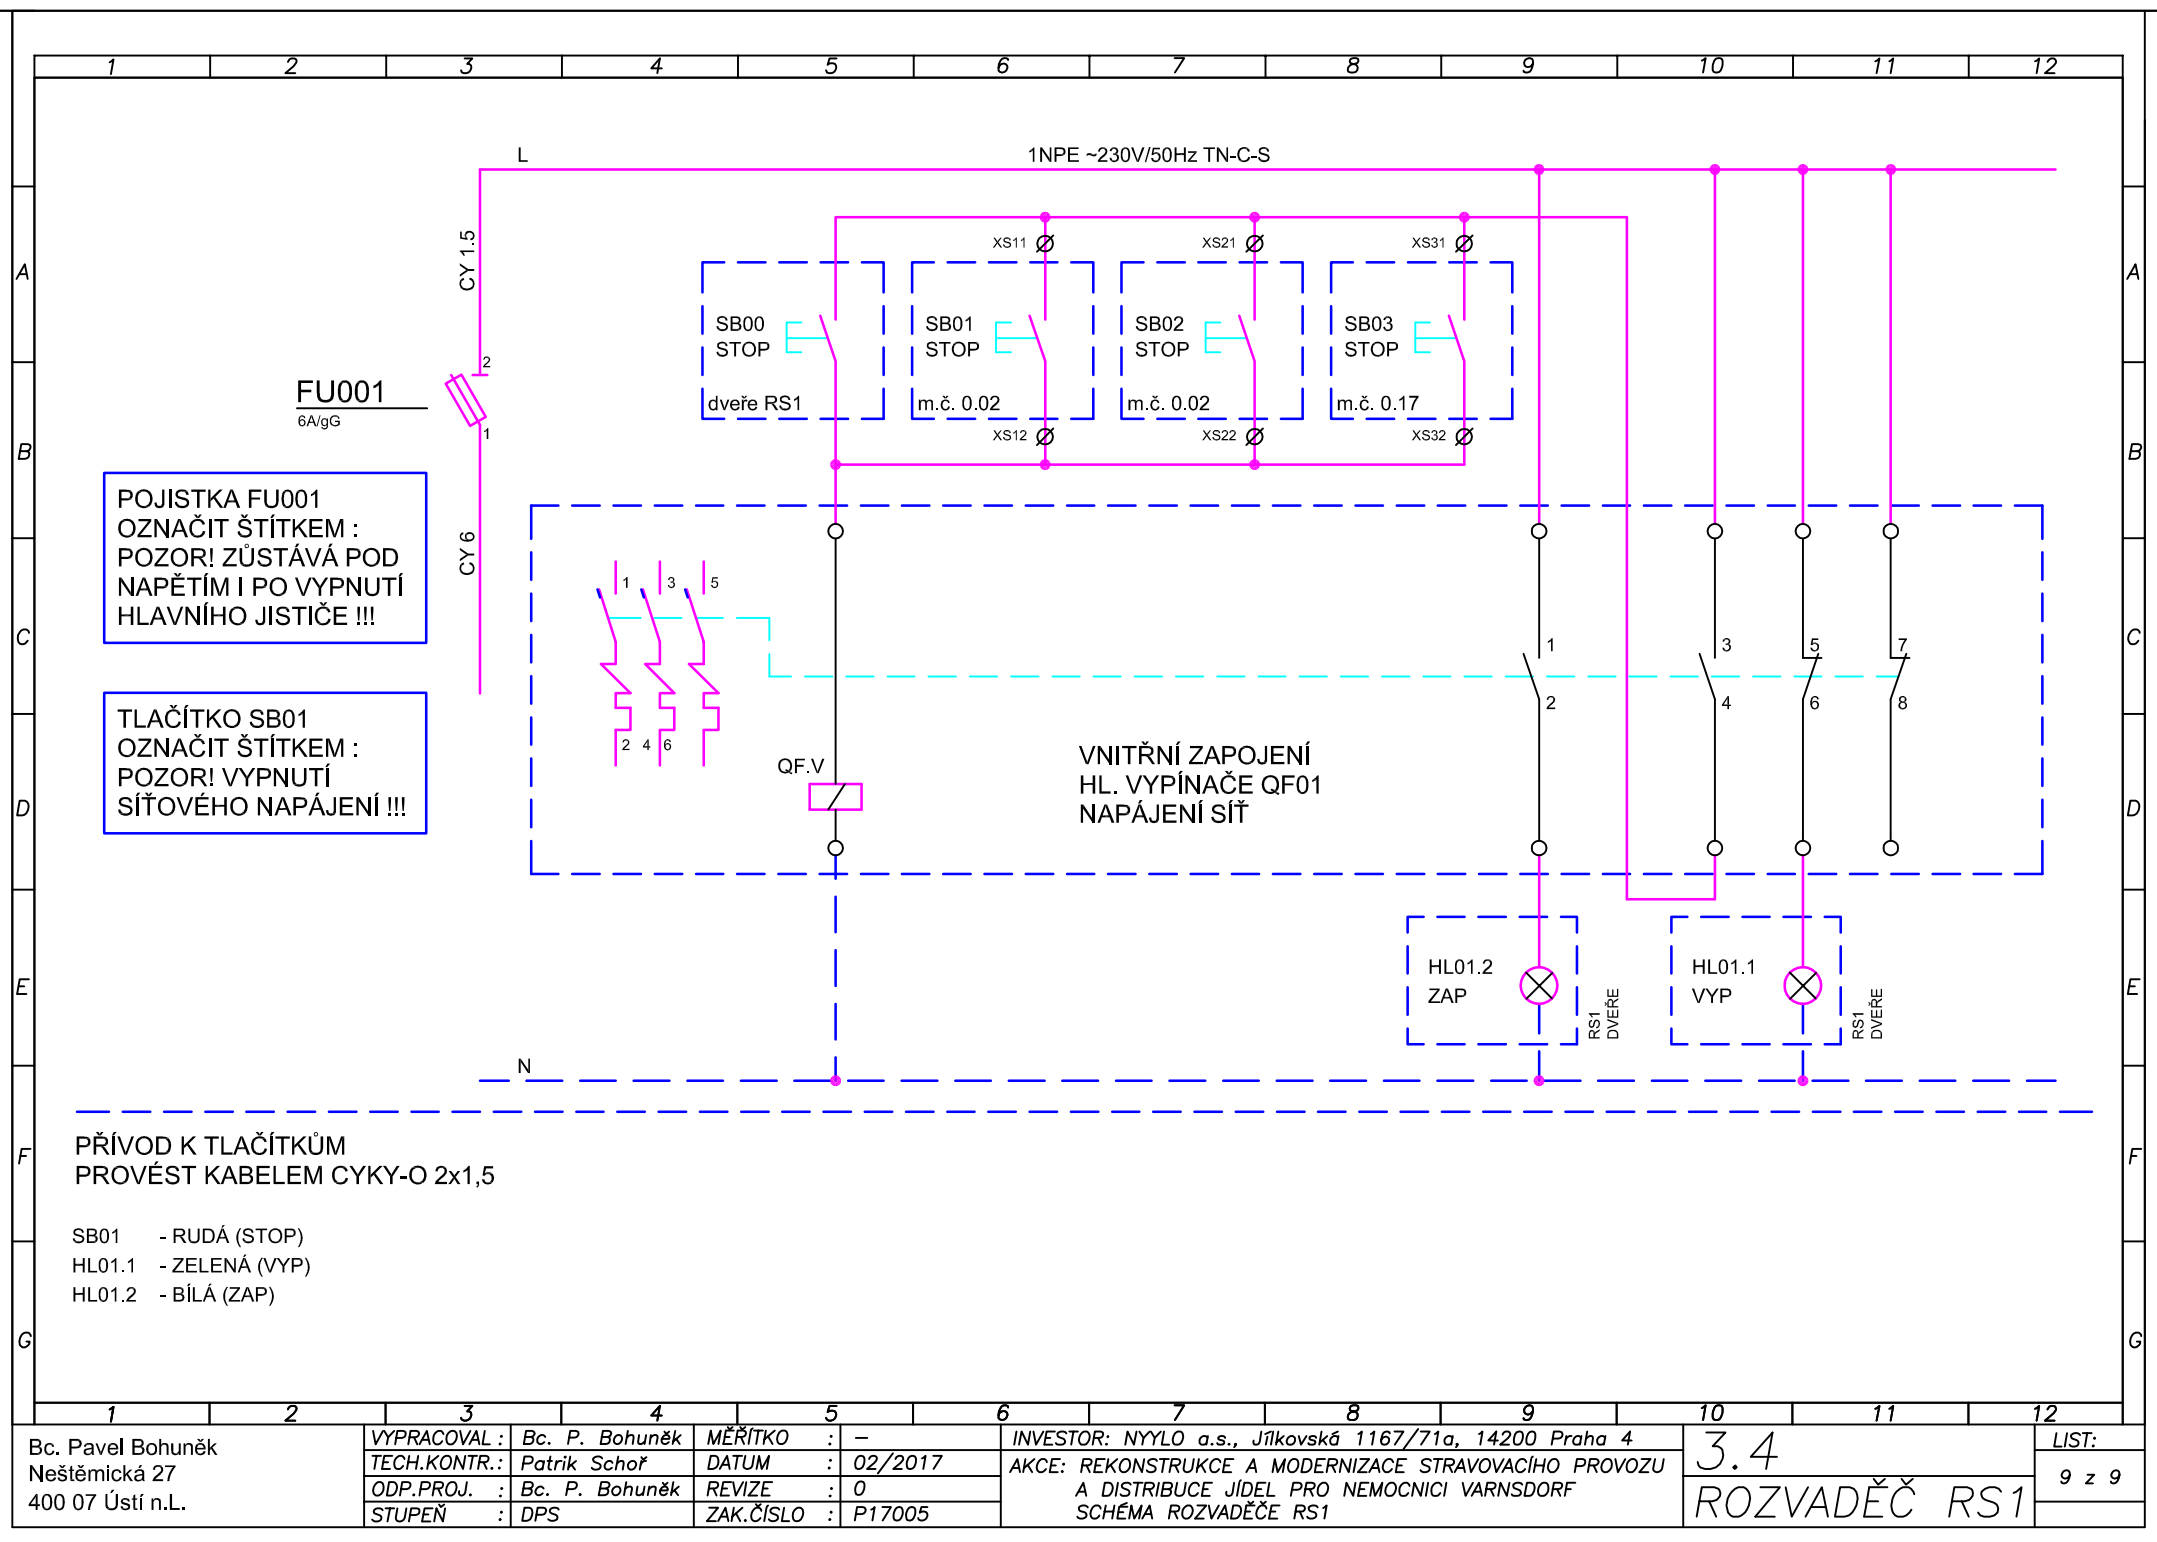

POJISTKA FU001  
OZNAČIT ŠTÍTKEM :  
POZOR! ZŮSTÁVÁ POD  
NAPĚTÍM I PO VYPNUTÍ  
HLAVNÍHO JISTIČE !!!

TLAČÍTKO SB01  
OZNAČIT ŠTÍTKEM :  
POZOR! VYPNUTÍ  
SÍŤOVÉHO NAPÁJENÍ !!!

PŘÍVOD K TLAČÍTKŮM  
PROVÉST KABELM CYKY-O 2x1,5

SB01 - RUDÁ (STOP)  
HL01.1 - ZELENÁ (VYP)  
HL01.2 - BÍLÁ (ZAP)

Bc. Pavel Bohuněk Neštěmická 27 400 07 Ústí n.L.	VYPRACOVAL :	Bc. P. Bohuněk	MĚŘÍTKO :	—	INVESTOR: NYLLO a.s., Jílkovská 1167/71a, 14200 Praha 4 AKCE: REKONSTRUKCE A MODERNIZACE STRAVOVACÍHO PROVOZU A DISTRIBUCE JÍDEL PRO NEMOCNICI VARNSDORF SCHÉMA ROZVADĚČE RS1	3.4 ROZVADĚČ RS1	LIST: 9 z 9
	TECH.KONTR.:	Patrik Schoř	DATUM :	02/2017			
	ODP.PROJ. :	Bc. P. Bohuněk	REVIZE :	0			
	STUPEŇ :	DPS	ZAK.ČÍSLO :	P17005			