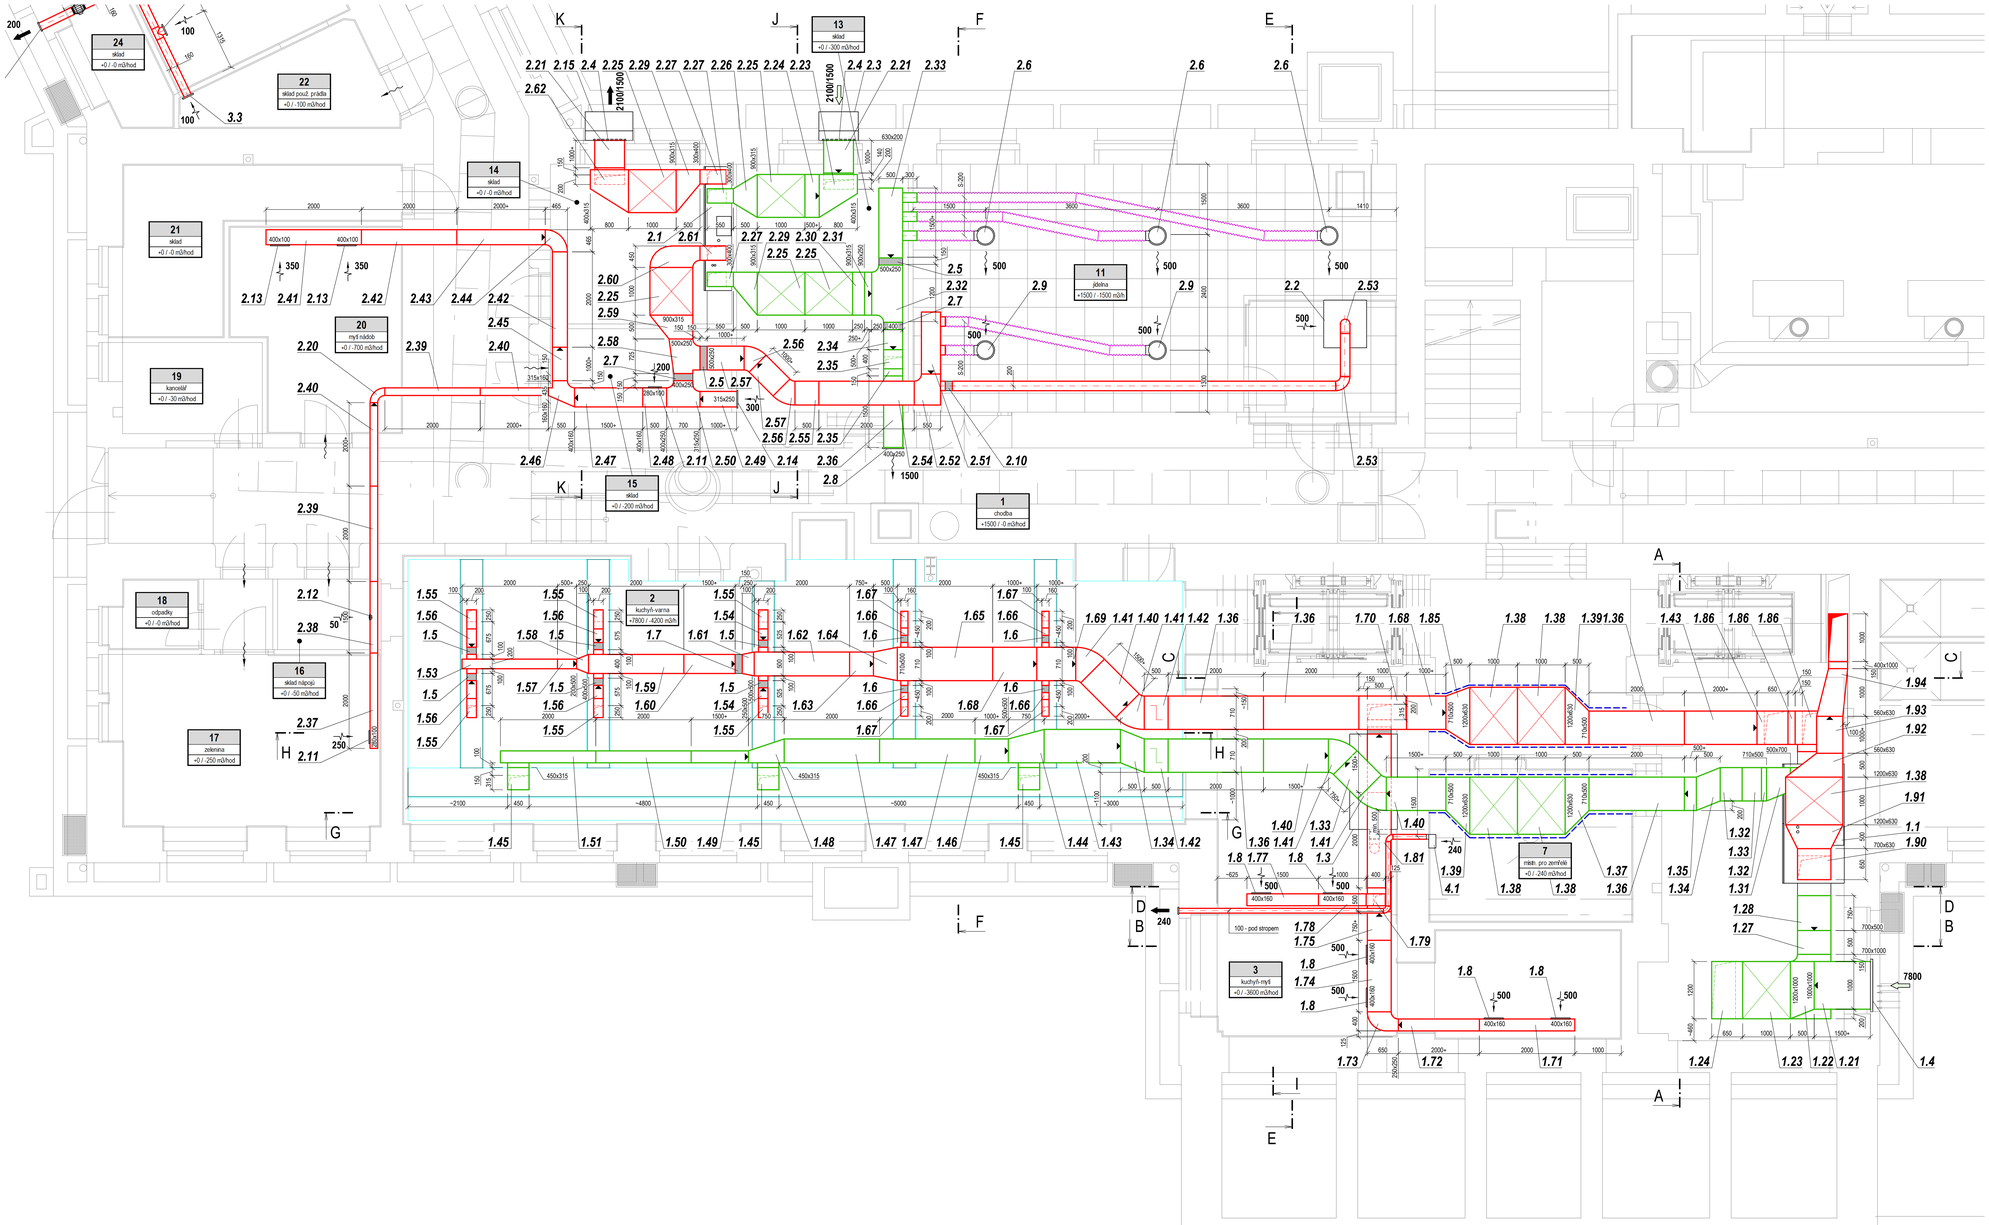

POPIS POZIC

POPIS POZIC JE UVEDEN V TEXTOVÉ ČÁSTI PROJEKTU

LEGENDA

	PŘÍVOD VĚTRACÍHO VZDUCHU
	ODVOD VĚTRACÍHO VZDUCHU
	OHEBNÉ POTRUBÍ PŘÍVODU A ODVODU VĚTRACÍHO VZDUCHU
	ODVOD VĚTRACÍHO VZDUCHU
	PEVNÉ ČTYŘHRANÉ POTRUBÍ - BARVA DLE ÚČELU
	PEVNÉ KRUHOVÉ POTRUBÍ - BARVA DLE ÚČELU
	OHEBNÉ KRUHOVÉ POTRUBÍ - BARVA DLE ÚČELU
200	DIMENZE PEVNÉHO KRUHOVÉHO POTRUBÍ
S-200	DIMENZE OHEBNÉ AL HADICE SONOFLEX MI S TEP. A HLUK. IZOLACÍ Z MIN. VATY 25 mm A PAROZÁBRANOU
	ODVOD VZDUCHU DISTRIBUČNÍM PRVKEM
	PŘÍVOD VZDUCHU DISTRIBUČNÍM PRVKEM Č PŘIROZENĚ
	ČERSTVÝ PŘÍVODNÍ VZDUCH
	ODPADNÍ ODVÁDĚNÝ VZDUCH
100	MNOŽSTVÍ DOPRAVOVANÉHO VZDUCHU
	PEVNÉ VZDUCHOVODY VĚTRACÍHO STROPU ATREA
	PRŮSVITNÉ VÝPLNĚ VĚTRACÍHO STROPU ATREA
	PROTIPOŽÁRNÍ OBKLAD POTRUBÍ NEBO STĚNA NEBO SDK PODHLED A OBKLAD EI 30 min DLE PPŘ

POZNÁMKA

POKUD JSOU VE VÝKRESOVÉ ČÁSTI PROJEKTOVÉ DOKUMENTACE, V JEJÍ TECHNICKÉ ZPRÁVĚ NEBO VE VÝKAZECH VÝMĚR VÝJIMEČNĚ UVEDENY OBCHODNÍ NÁZVY, SLOUŽÍ TYTO POUZE K UPŘESNĚNÍ SPECIFIKACE TECHNICKÉHO A KVALITATIVNÍHO STANDARDU. MŮŽE BÝT POUŽITO I JINÝCH, KVALITATIVNĚ A TECHNICKY OBDOBNÝCH ŘEŠENÍ, BUDE ŘEŠENO S INVESTOREM A PROJEKTANTEM.

VELIKOST ZOBRAZENÍ V PŮDORYSU

ING. PETR BENEŠ - PROJEKTOVÉ PRÁCE, IČO: 120 74 161, tel.: 603 175 688
NOVÝ BOR, GEN. SVOBODY 791/II, e-mail: apis.benes@gmail.com
ATELIER PROJEKTOVÝCH A INŽENÝRSKÝCH SLUŽEB

INVESTOR	MĚSTO VARNSDORF, nám. E. Beneše 470, 407 47 Varnsdorf	PROJEKTANT	ING.PETR BENEŠ
MÍSTO STAVBY	P.P.Č. 4208/1, 4209/1 K.Ú. 778971 VARNSDORF	VYPRACOVAL	ING.PETR BENEŠ
PROJEKT:	REKONSTRUKCE A MODERNIZACE STRAVOVACÍHO PROVOZU A DISTRIBUCE JÍDEL PRO NEMOCNICI VARNSDORF	STATUS DOK.	DPS
		MĚŘÍTKO	1:50
		ČÍSLO ZAKÁZKY	2017/004
		DATUM VYDÁNÍ	2017 - 02
ODDÍL	TECHNIKA PROSTŘEDÍ STAVEB	ČÍSLO KOPIE	ČÍSLO VÝKRESU: VZ-1
DRUH DOK.:	VZT - PŮDORYS STRAVOVACÍHO PROVOZU 1.PP		