SPECIFIKACE VÝVODŮ/ZÁSUVEK PRO PŘIPOJENÍ GASTRO TECHNOLOGIE		
OZN.	SPECIFIKACE	Pr. (kW)
E1	zásuvka ~230V/16A, 600 mm nad čistou podlahou	1
E2	2x zásuvka ~230V/16A, 1200 mm nad čistou podlahou	2x1
E3	2x zásuvka ~230V/16A, 1200 mm nad čistou podlahou	2x0,5
E4	zásuvka ~230V/16A, 1200 mm nad čistou podlahou	0,5
E5	2x zásuvka ~230V/16A, 1200 mm nad čistou podlahou	2x2
F	vývod 3f přes 5A, 100 mm nad čistou podlahou, volný konec kabelu 3 m, kabel CGSG	18
G	vývod 3f přes 5A, 100 mm nad čistou podlahou, volný konec kabelu 3 m, kabel CGSG	3
J	vývod 3f přes 5A, 100 mm nad čistou podlahou, volný konec kabelu 3 m, kabel CGSG	15
K	vývod 3f 100 mm nad čistou podlahou, volný konec kabelu 3 m, kabel CGSG	12
L	vývod 3f přes 5A, 800 mm nad čistou podlahou, volný konec kabelu 3 m, kabel CGSG	1
M	vývod 3f přes 5A, z podlahy, volný konec kabelu 3 m, kabel CGSG	21
N	vývod 3f přes 5A, z podlahy, volný konec kabelu 3 m, kabel CGSG	28
O	vývod 3f přes 5A, z podlahy, volný konec kabelu 3 m, kabel CGSG	17
P	vývod 3f přes 5A, z podlahy, volný konec kabelu 3 m, kabel CGSG	20
R	vývod 3f přes 5A, z podlahy, volný konec kabelu 3 m, kabel CGSG	4
S	vývod 1f, 100 mm nad čistou podlahou, volný konec kabelu 3 m, kabel CGSG	1
T	vývod 1f, z podlahy, volný konec kabelu 3 m, kabel CGSG	1
U	vývod 1f, ze stropu, volný konec kabelu 6 m, kabel CYKY	2
W	vývod 3f přes 5A, 2000 mm nad čistou podlahou, volný konec kabelu 3 m, kabel CGSG	36

PŮDORYS 1.PP (bez měřítka)
ŘEŠENÁ ČÁST

LEGENDA MÍSTNOSTÍ					
Č.M.	NÁZEV MÍSTNOSTI	Č.M.	NÁZEV MÍSTNOSTI	Č.M.	NÁZEV MÍSTNOSTI
0.01	CHODBA OSEK KUCHYNĚ	0.22	SKLAD POČÍTÁNÍ PÁRKA PRONOJU KUCHYNĚ	0.43	ROZVODNA NN
0.02	KUCHYŇ – VARNA	0.23	SKLAD ČISTÝCH PÁREK A PRONOJU KUCHYNĚ	0.44	STERILIZACE Č.2
0.03	MYTÍ TABLETOVÉHO SYSTÉMU	0.24	UKLID. SKLAD ČISTÉHO PROSTŘEDÍ	0.45	STERILIZACE Č.3
0.04	HYGIENICKÝ LŮŽKOVÝ VÝTAH KABINA 1200x2700 MM	0.25	ŠATNA DENNÍ MĚSTNOST PERSONÁLU	0.46	STERILIZACE CHODBA
0.05	HYGIENICKÝ LŮŽKOVÝ VÝTAH KABINA 1200x2700 MM	0.26	WC, SPRCHA – PERSONÁLU	0.47	SKLAD
0.06	CHODBA STANICE VÝTAHŮ 1.P.P.	0.27	CHODBA AČR KŘÍDLO	0.48	SKLAD MEDICINÁLNÍCH PLYNŮ
0.07	MĚSTNOST PRO ZEMŘELÉ	0.28	BOČNÍ VSTUP DO OBJEKTU	0.49	SPRCHA
0.08	STROJOVNA – TECH. MĚSTNOST	0.29	KOMORA	0.50	SCHODIŠŤA – ODPŮŽBA
0.09	STROJOVNA HYDRAULICKÝCH LŮŽKOVÝCH VÝTAHŮ	0.30	ŠLOVNA	0.51	ŠATNA
0.10	STROJOVNA VZT JEDNOTKY DUPLEX 8000	0.31	ŠATNA – DENNÍ MĚSTNOST	0.52	DENNÍ MĚSTNOST-ODPOČINEK
0.11	JÍDELNA ZAMĚSTNANCŮ	0.32	KOMORA	0.53	ČERPADLA KOUPELNÍ SESTAVA
0.12	MYTÍ STROJNÍHO NÁDOBÍ	0.33	INSTALAČNÍ KANÁL	0.54	DÍLNA ODPOČINKU
0.13	SKLAD OHŘÁZDÝCH POTRAVIN	0.34	KOTELNA	0.55	INSTALAČNÍ KOMORA
0.14	SUCHÝ SKLAD	0.35	PŘÍVOD VZDUCHU	0.56	CHODBA VEŘEJNOZÁPADNÍ TRAKT
0.15	DENNÍ SKLAD	0.36	VENKOVNÍ SCHODIŠTĚ		
0.16	SKLAD NÁPOJŮ	0.37	WC, SPRCHY ŠATNA		
0.17	SKLAD, HRUBÁ PŘÍPRAVA ZELENINY, CHLADÍCÍ BOX	0.38	STERILIZACE Č. 1		
0.18	SKLAD ODPADKŮ	0.39	KANCELÁŘ		
0.19	KANCELÁŘ	0.40	SKLAD		
0.20	MYTÍ, SKLAD TRANSPORTNÍHO NÁDOBÍ	0.41	SKLAD		
0.21	SKLAD OBALŮ A DKP	0.42	CHODBA – VSTUP DO SUTERÉNU		

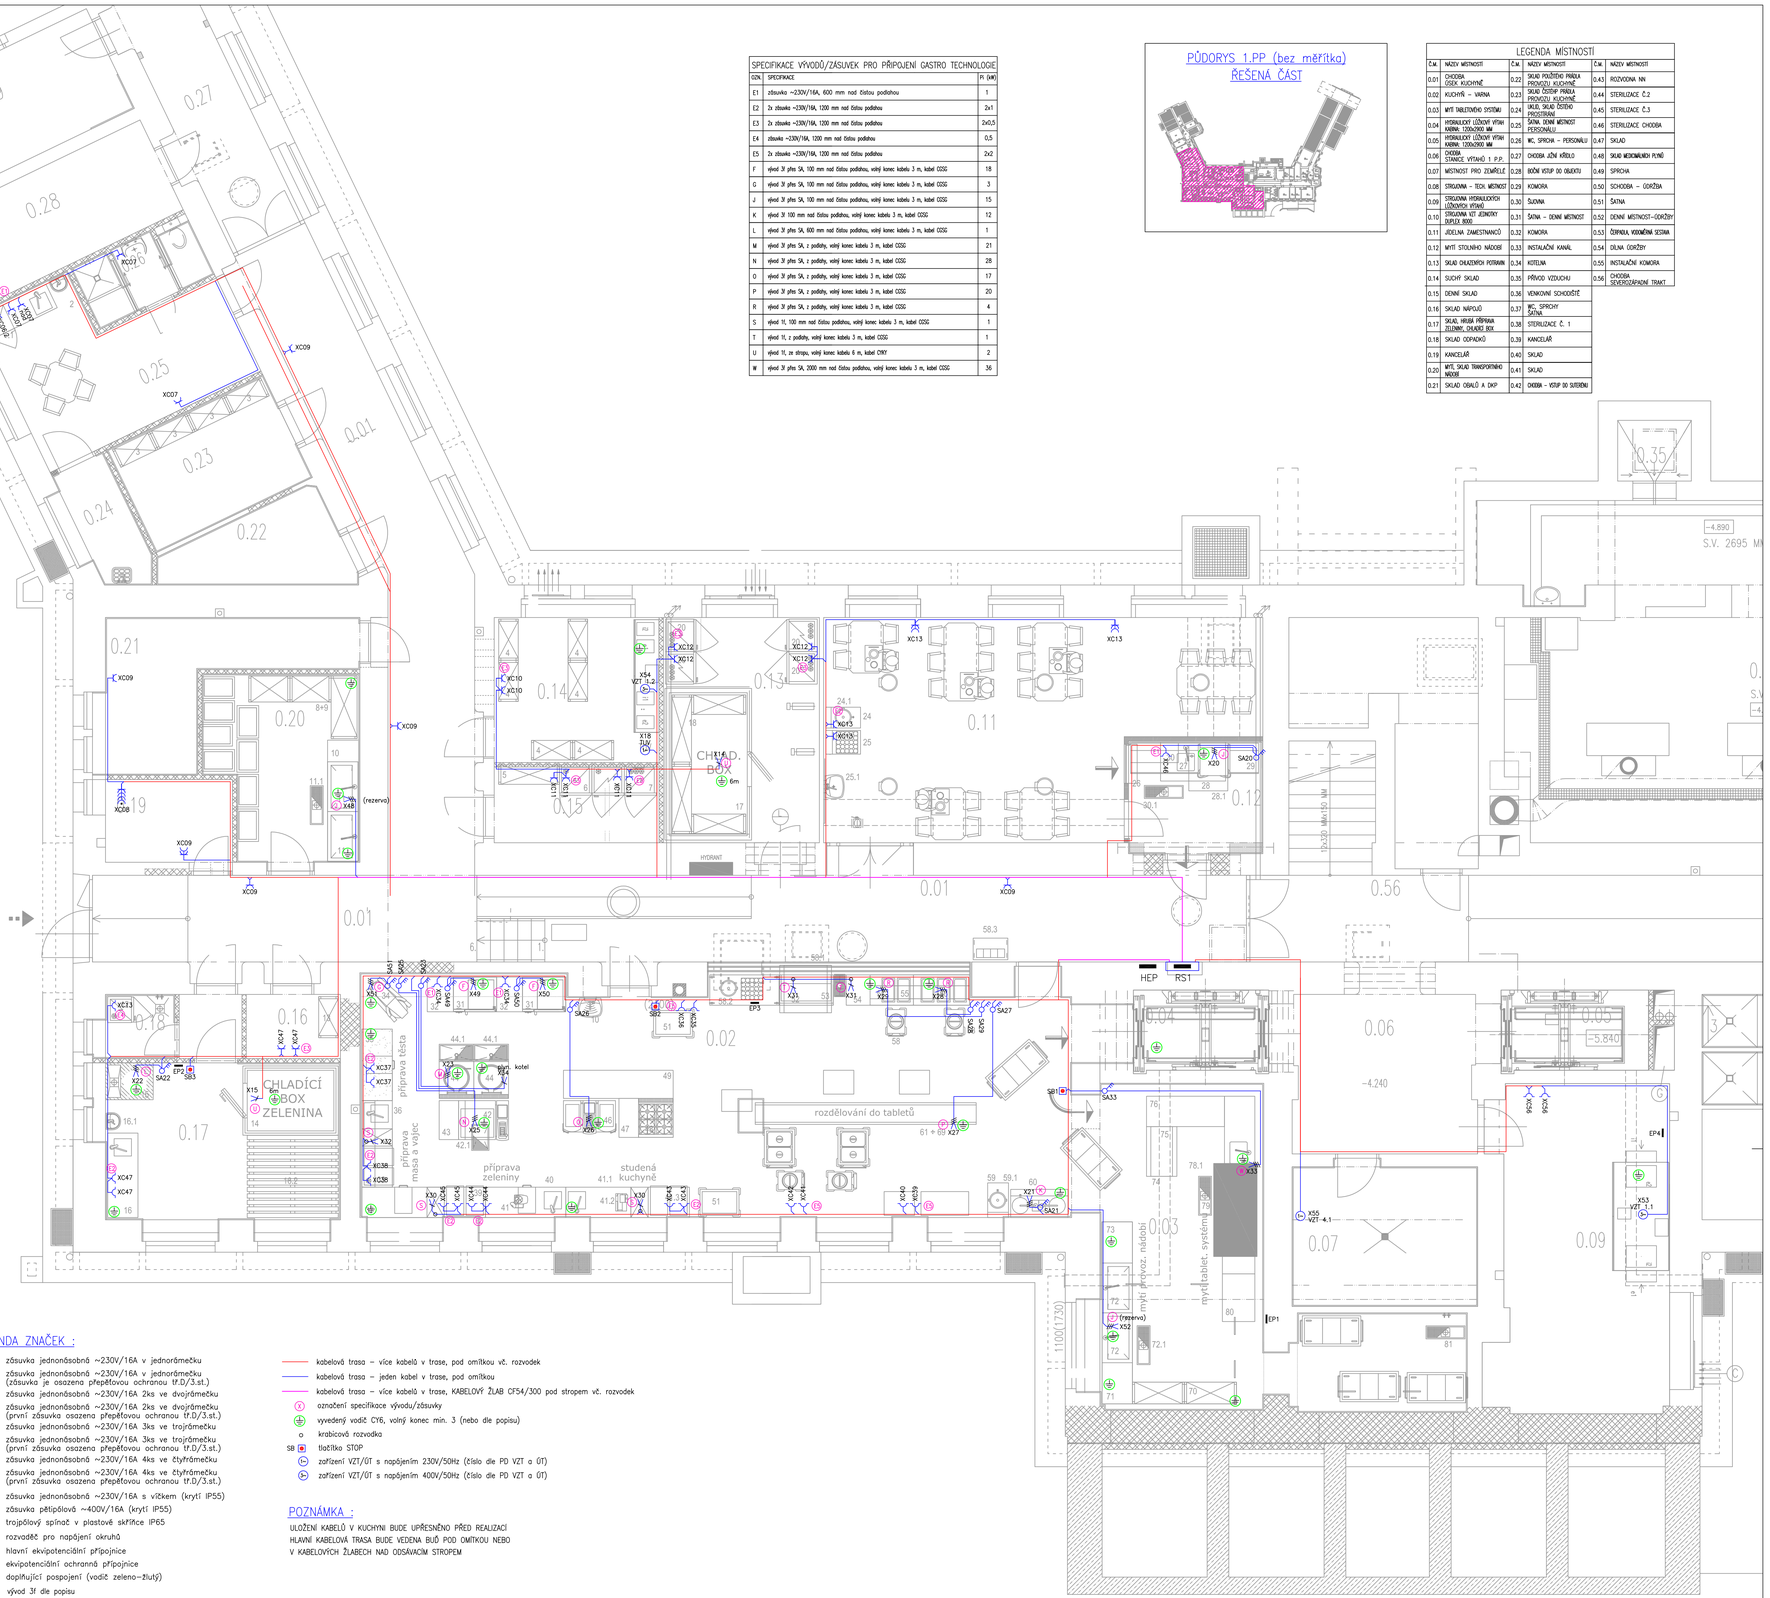

LEGENDA ZNAČEK :

- zásuvka jednonásobná ~230V/16A v jednorámečku
- zásuvka jednonásobná ~230V/16A v jednorámečku (zásuvka je osazena přepěťovou ochranou tř.D/3.st.)
- zásuvka jednonásobná ~230V/16A 2ks ve dvojrámečku
- zásuvka jednonásobná ~230V/16A 2ks ve dvojrámečku (první zásuvka osazena přepěťovou ochranou tř.D/3.st.)
- zásuvka jednonásobná ~230V/16A 3ks ve trojrámečku
- zásuvka jednonásobná ~230V/16A 3ks ve trojrámečku (první zásuvka osazena přepěťovou ochranou tř.D/3.st.)
- zásuvka jednonásobná ~230V/16A 4ks ve čtyřrámečku
- zásuvka jednonásobná ~230V/16A 4ks ve čtyřrámečku (první zásuvka osazena přepěťovou ochranou tř.D/3.st.)
- zásuvka jednonásobná ~230V/16A s víčkem (krytí IP55)
- 3P zásuvka pětipólová ~400V/16A (krytí IP55)
- SA trojpólový spínač v plastové skříňce IP65
- RS1 rozvaděč pro napájení okruhů
- HEP hlavní ekvipotenciální přípojnice
- EP ekvipotenciální ochranná přípojnice
- CY 6mm² doplňující pospojení (vodič zeleno–žlutý)
- X vývod 3f dle popisu
- X vývod 1f dle popisu

- kabelová trasa – více kabelů v trase, pod omítkou vč. rozvodek
- kabelová trasa – jeden kabel v trase, pod omítkou
- kabelová trasa – více kabelů v trase, KABELOVÝ ŽLAB CF54/300 pod stropem vč. rozvodek
- X označení specifikace vývodu/zásuvky
- vyvedený vodič CY6, volný konec min. 3 (nebo dle popisu)
- o krabicová rozvodka
- SB tlačítko STOP
- zařízení VZT/ÚT s napájením 230V/50Hz (číslo dle PD VZT a ÚT)
- zařízení VZT/ÚT s napájením 400V/50Hz (číslo dle PD VZT a ÚT)

POZNÁMKA :

ULOŽENÍ KABELŮ V KUCHYNI BUDE UPŘESNĚNO PŘED REALIZACÍ
HLAVNÍ KABELOVÁ TRASA BUDE VEDENA BUĎ POD OMÍTKOU NEBO V KABELOVÝCH ŽLABECH NAD ODSÁVACÍM STROPEM

NAPĚŤOVÁ SOUSTAVA: 3NPE ~50Hz,400/230V TN-C-S
OCHRANA PŘED ÚRAZEM ELEKTRICKÝM PROUDEM:
AUTOMATICKÝM ODPOJENÍM OD ZDROJE, POSPOJOVÁNÍM
A PROUDOVÝM CHRÁNIČEM DLE ČSN 33 2000-4-41 ed.2

Revize: 0

Elektro Bohuněk
Bc. Pavel Bohuněk, Netěmická 27, 400 07 Ústí n.L.
ČKAIT 0402248
IČO: 02229366

Vypracoval:	Bc. Pavel Bohuněk		DraftSight V185
Kontroloval:	Patrik Schof		Formát: 12 x A4
			Stupeň: DPS
Investor:	MĚSTO VARNSDORF NÁM. E. BENEŠE 470, 407 47 VARNSDORF		Datum: 01/2017
			Měřítko: 1:50
Akce:	REKONSTRUKCE A MODERNIZACE STRAVOVACÍHO PROVOZU A DISTRIBUCE JÍDEL PRO NEMOCNICI VARNSDORF		Zak.č.: P17005
			Výkres č.: 3.1
Část:	D 1.4.d Zařízení silnoproudé elektrotechniky		
Název:	ELEKTROINSTALACE - situační schéma zásuvkových rozvodů		