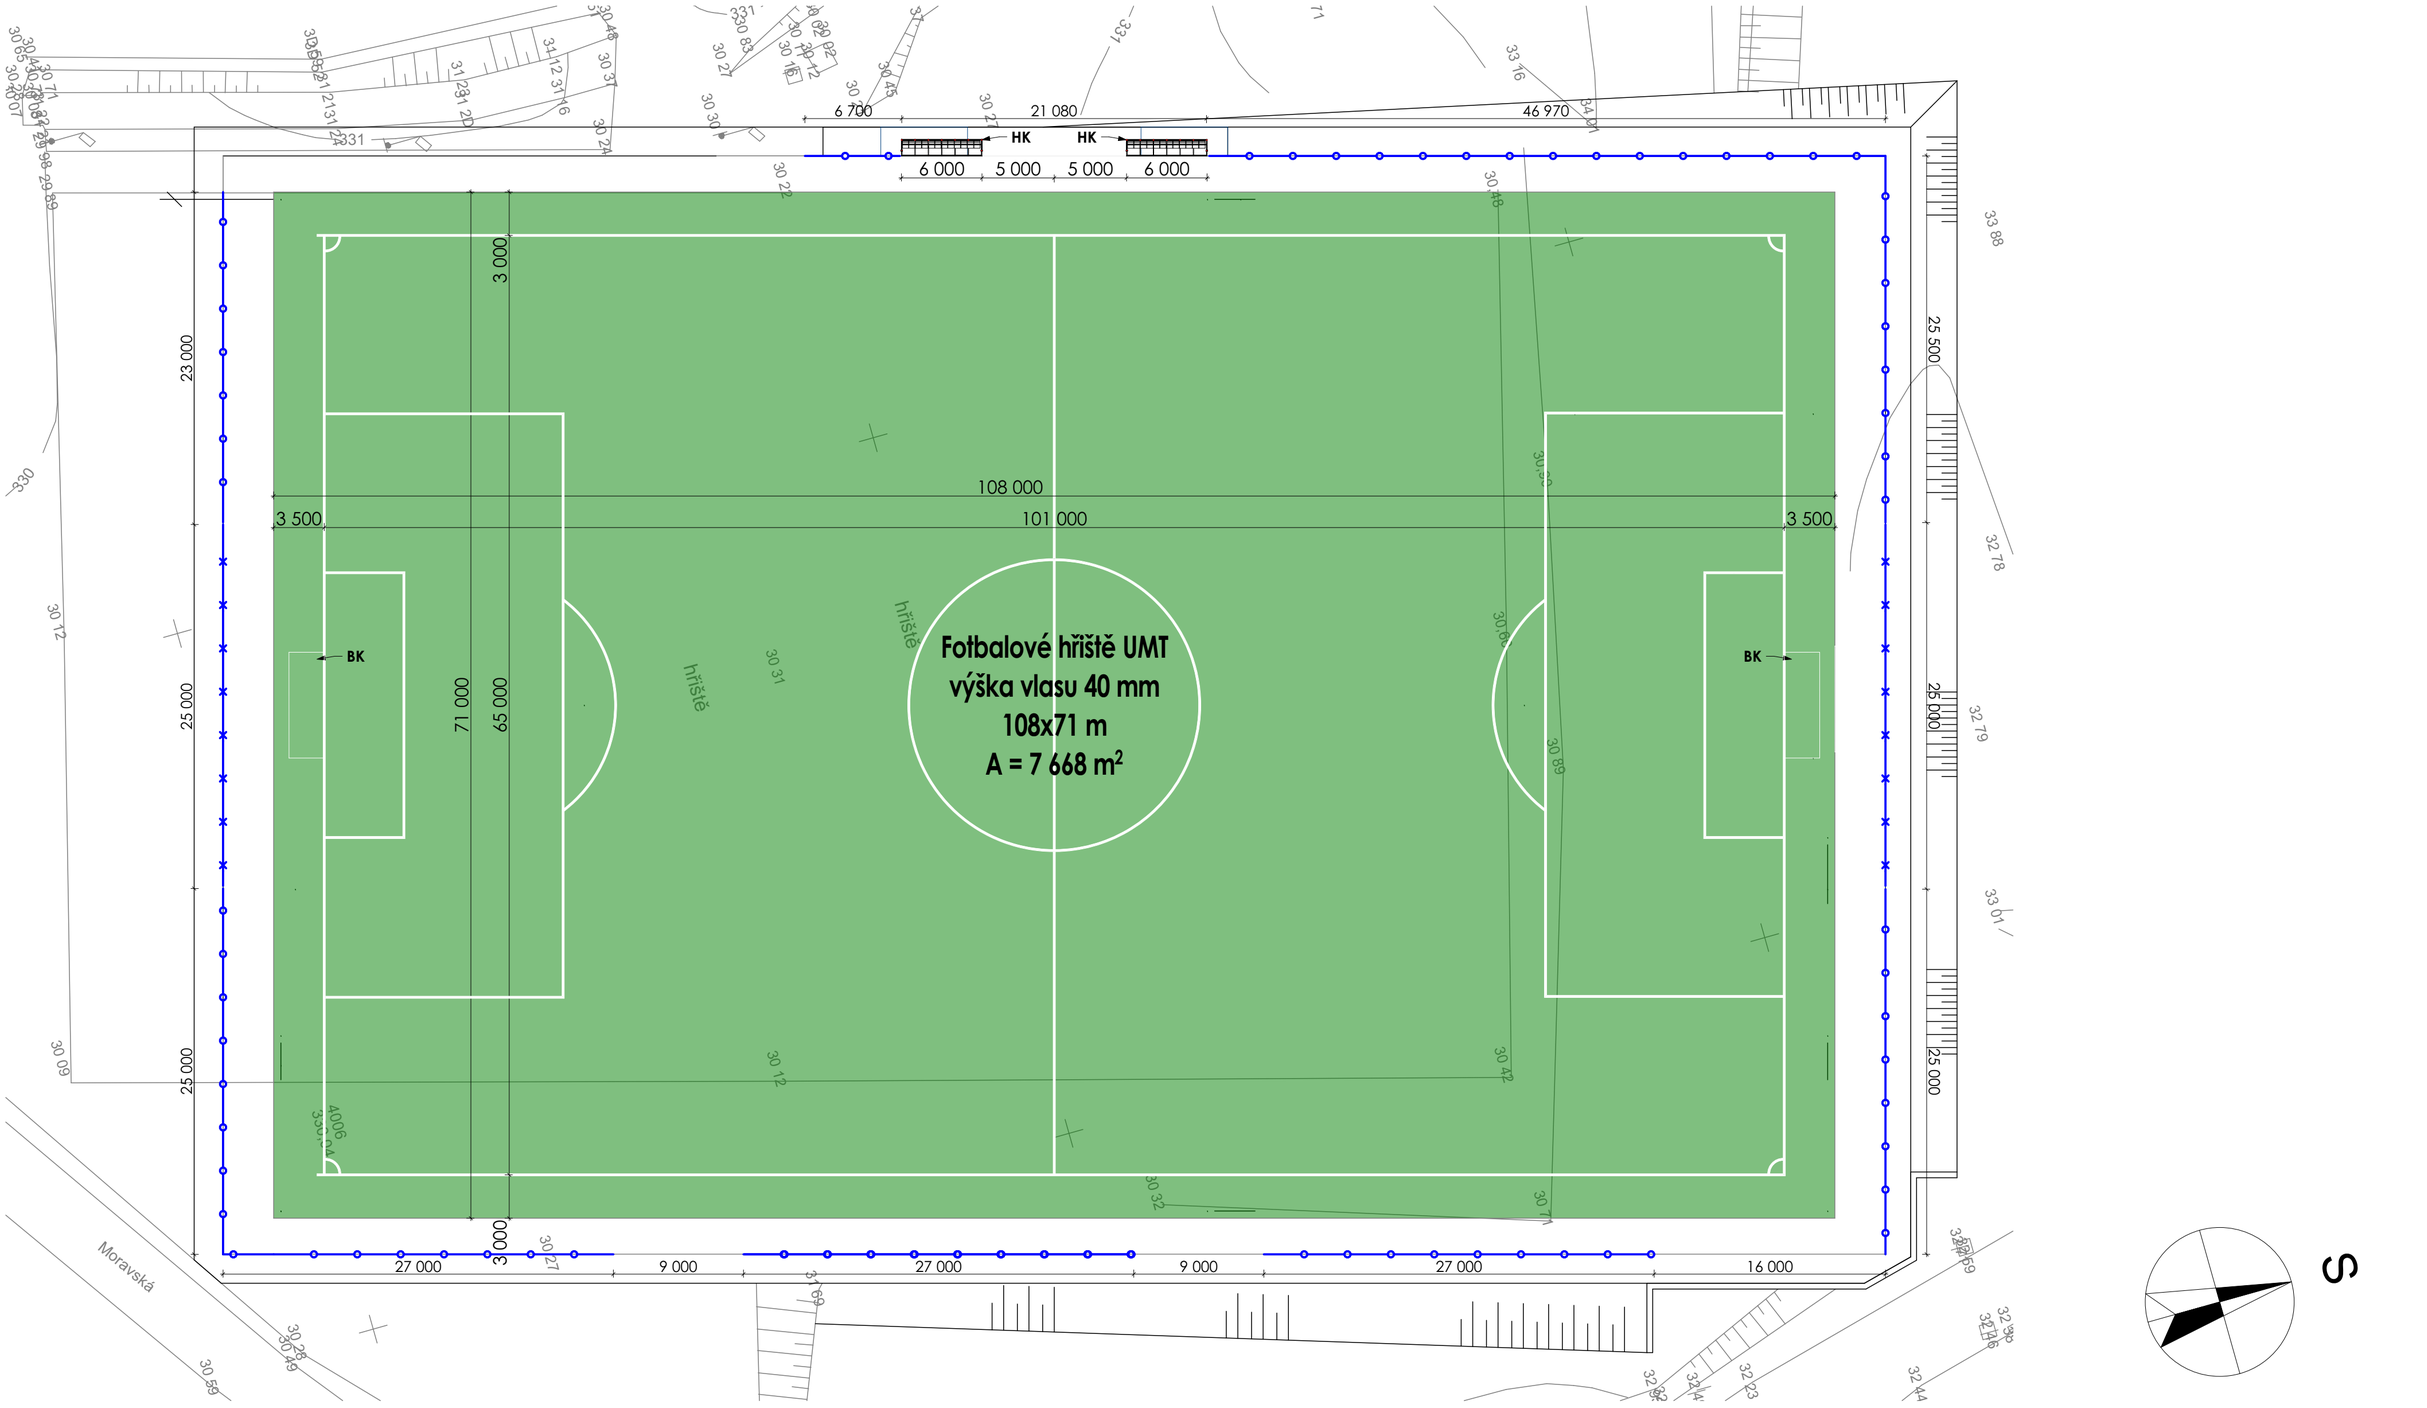

LEGENDA PLOCH

Hrací plocha výměna UMT výška vlasu 45mm, lokální oprava lité podložky

LEGENDA PRVKŮ HŘIŠTĚ

BK — Branková konstrukce s vypínacím rámem a zemními pouzdry

HK — Hráčská kabina AI kce, polykarbonát, dřevěné sedáky L = 6,0 m

Nové segmentové zábradlí ocelové h=1,1m, žárově zinkované

Stávající záchytné oplocení ze sítí h = 0-6 m, síť PP tl. 3,5 mm oko 100x100 mm, barva zelená - výměna sítí

ZOPD. PROJEKTANT: Ing. Ivo Švarc	ARCHITEKT: Ing. Jiří Dvořák	FORMÁT: A2	MOTION construction
VYPRACOVAL: Petr Jandák	motion3.14@gmail.com GSM: 721288994	MĚŘÍTKO: 1:300	
		STUPEŇ: DPS	
ČÁST: **DOKUMENTACE OBJEKTŮ**		INVESTOR: Město Varnsdorf, náměstí E. Beneše 470, 407 47 Varnsdorf	DATUM: 27.03.2018
AKCE: **Reko UMT hřiště Varnsdorf**		VÝKRES: SITUACE HŘIŠTĚ - NOVÝ STAV	Č. VÝKRESU: D.1