




POHLED PŘEDNÍ

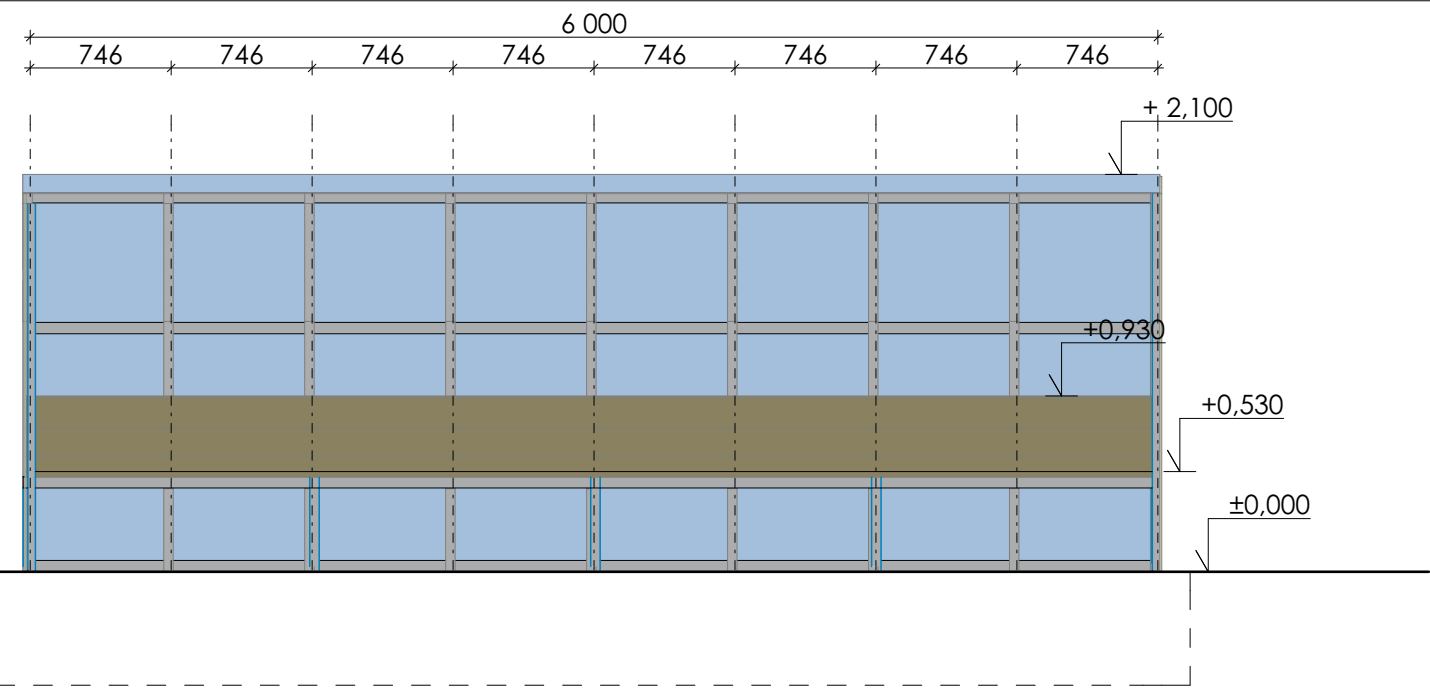

POHLED BOČNÍ

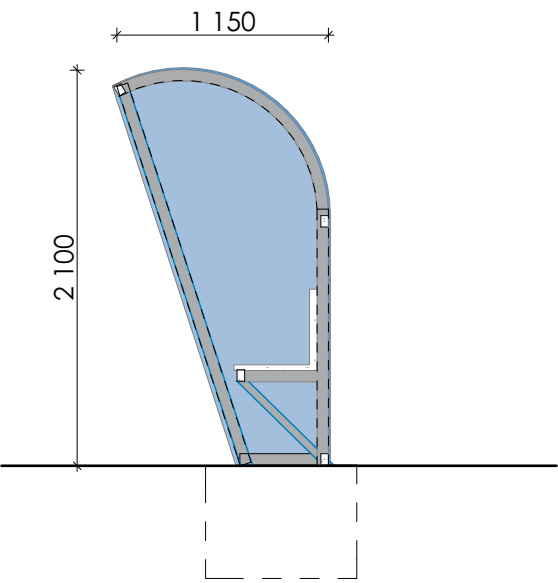

PERSPEKTIVA

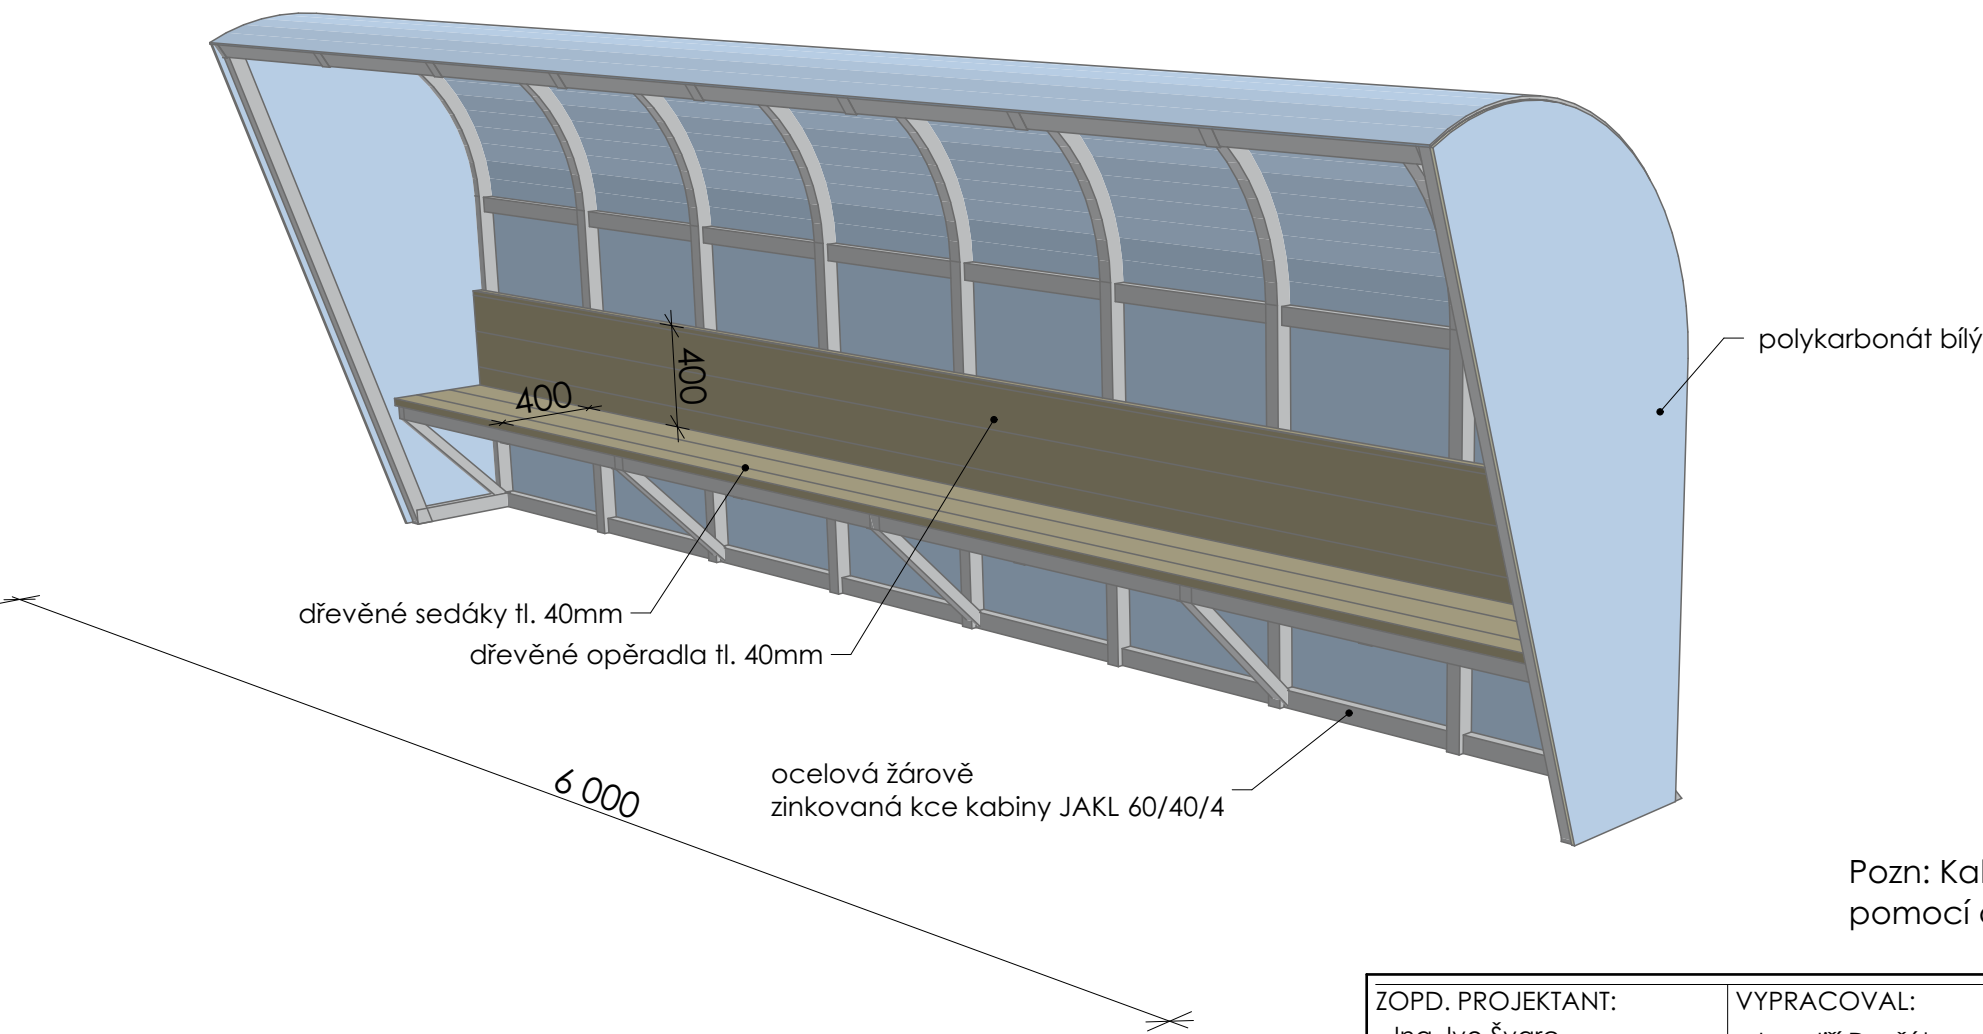

Pozn: Kabina bude připevněna k betonovému podkladu pomocí cehmických kotev cca po 1m

ZOPD. PROJEKTANT: Ing. Ivo Švarc		VYPRACOVAL: Ing. Jiří Dvořák		FORMÁT: A3	
ARCHITEKT: Ing. Jiří Dvořák		motion3.14@gmail.com GSM: 721288994		MĚŘÍTKO: 1:40	
ČÁST:		DOKUMENTACE OBJEKTŮ		STUPENÍ: DPS	
AKCE:		Reko UMT hřiště Varnsdorf		INVESTOR: Město Varnsdorf náměstí E. Beneše 470 407 47 Varnsdorf	
				VÝKRES: HRÁČSKÁ KABINA	
				DATUM: 01.05.2017	
				Č. VÝKRESU: D.4	