



ÚZEMÍ OBCE	MĚSTO VARNSDORF		
POVRCH ÚZEMÍ	AB	POVRCH TRAVNATÝ	
ČÍSLO PARCEL	5065/1	5342/1	

VARNSDORF
vodovod
pro nové RD

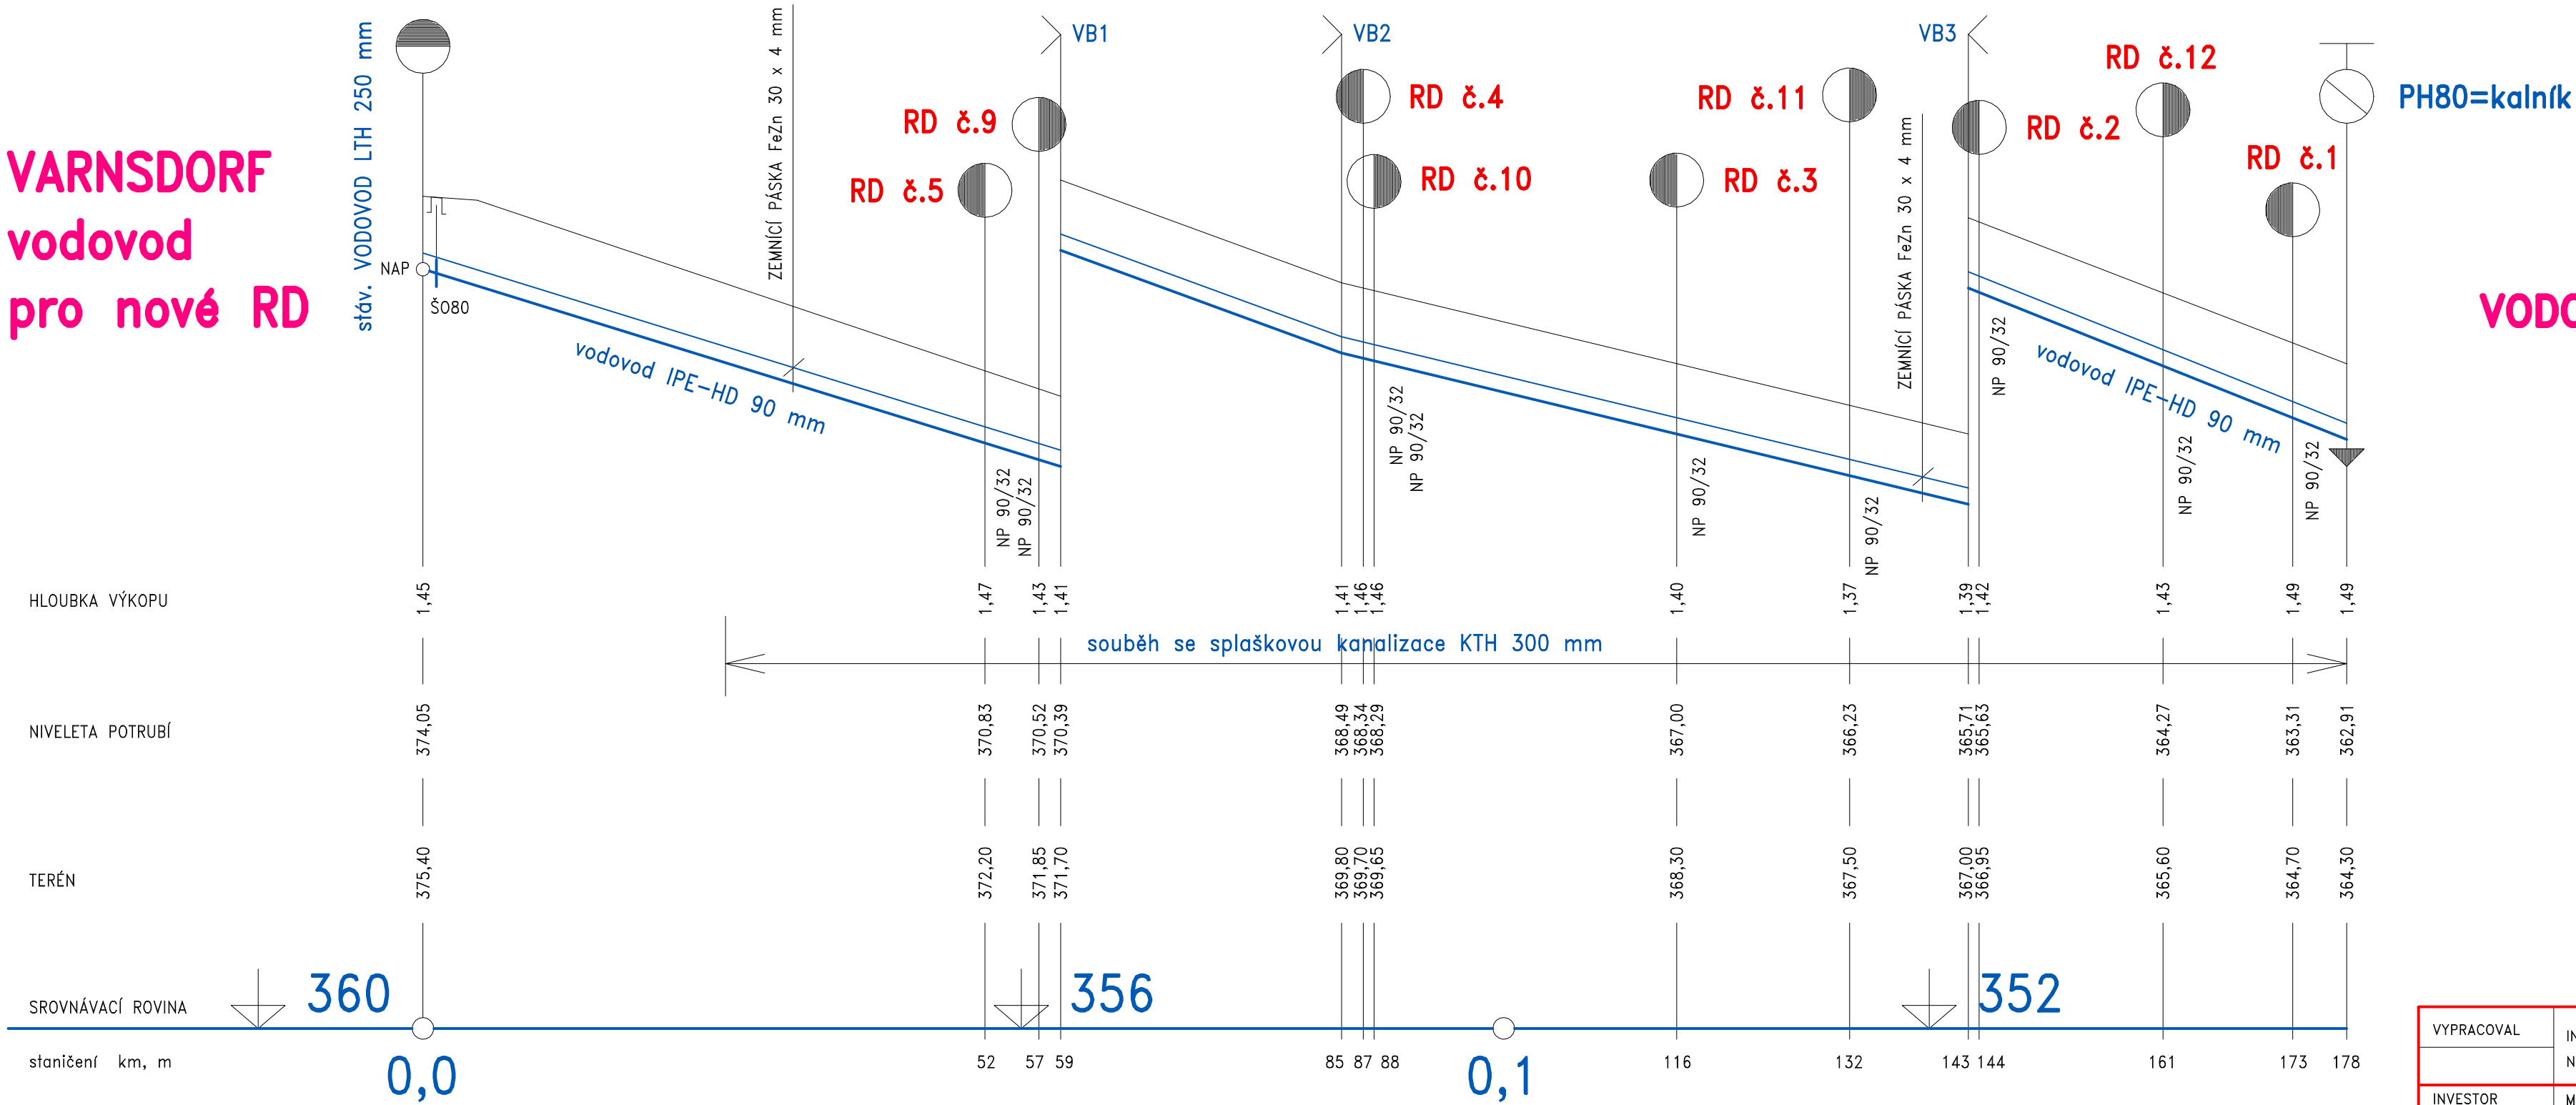

VODOVOD JIRÁSKOVA, VARNSDORF
lokalita PĚNKAVČÍ VRCH

VÝŠKOVÝ SYSTÉM :
- BALT po VYROVNÁNÍ

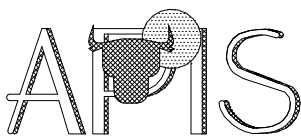

VYPRACOVAL	ING. JOSEF FOLBRECHT – VODOHOSPODÁŘSKÉ PROJEKTY NOVÝ BOR II., ŽIŽKOVA 205, PSČ 473 01, IČO 12073709	ATELIER PROJEKTOVÝCH A INŽENÝRSKÝCH SLUŽEB NOVÝ BOR	
INVESTOR	MĚSTO VARNSDORF, náměstí Dr. E. BENEŠE 470	FORMÁT	A2
MÍSTO STAVBY	VARNSDORF – JIRÁSKOVA ulice	DATUM	VIII. 2007
VODOVOD JIRÁSKOVA, VARNSDORF lokalita PĚNKAVČÍ VRCH		ÚČEL	DSP
		MĚŘÍTKO	1 : 500/1 : 100
		Č. ZAKÁZKY	2007/21
PODÉLNÝ PROFIL VODOVOD pro nové RD		ČÍSLO KOPIE	ČÍSLO VÝKRESU 5

SKLON v promile – DĚLKA m	62	59	73	26	48	58	80	35
DN mm – MATERIÁL – DĚLKA m	80	IPE-HD 90 x 5,4 mm, PE 100, SDR 17						178