
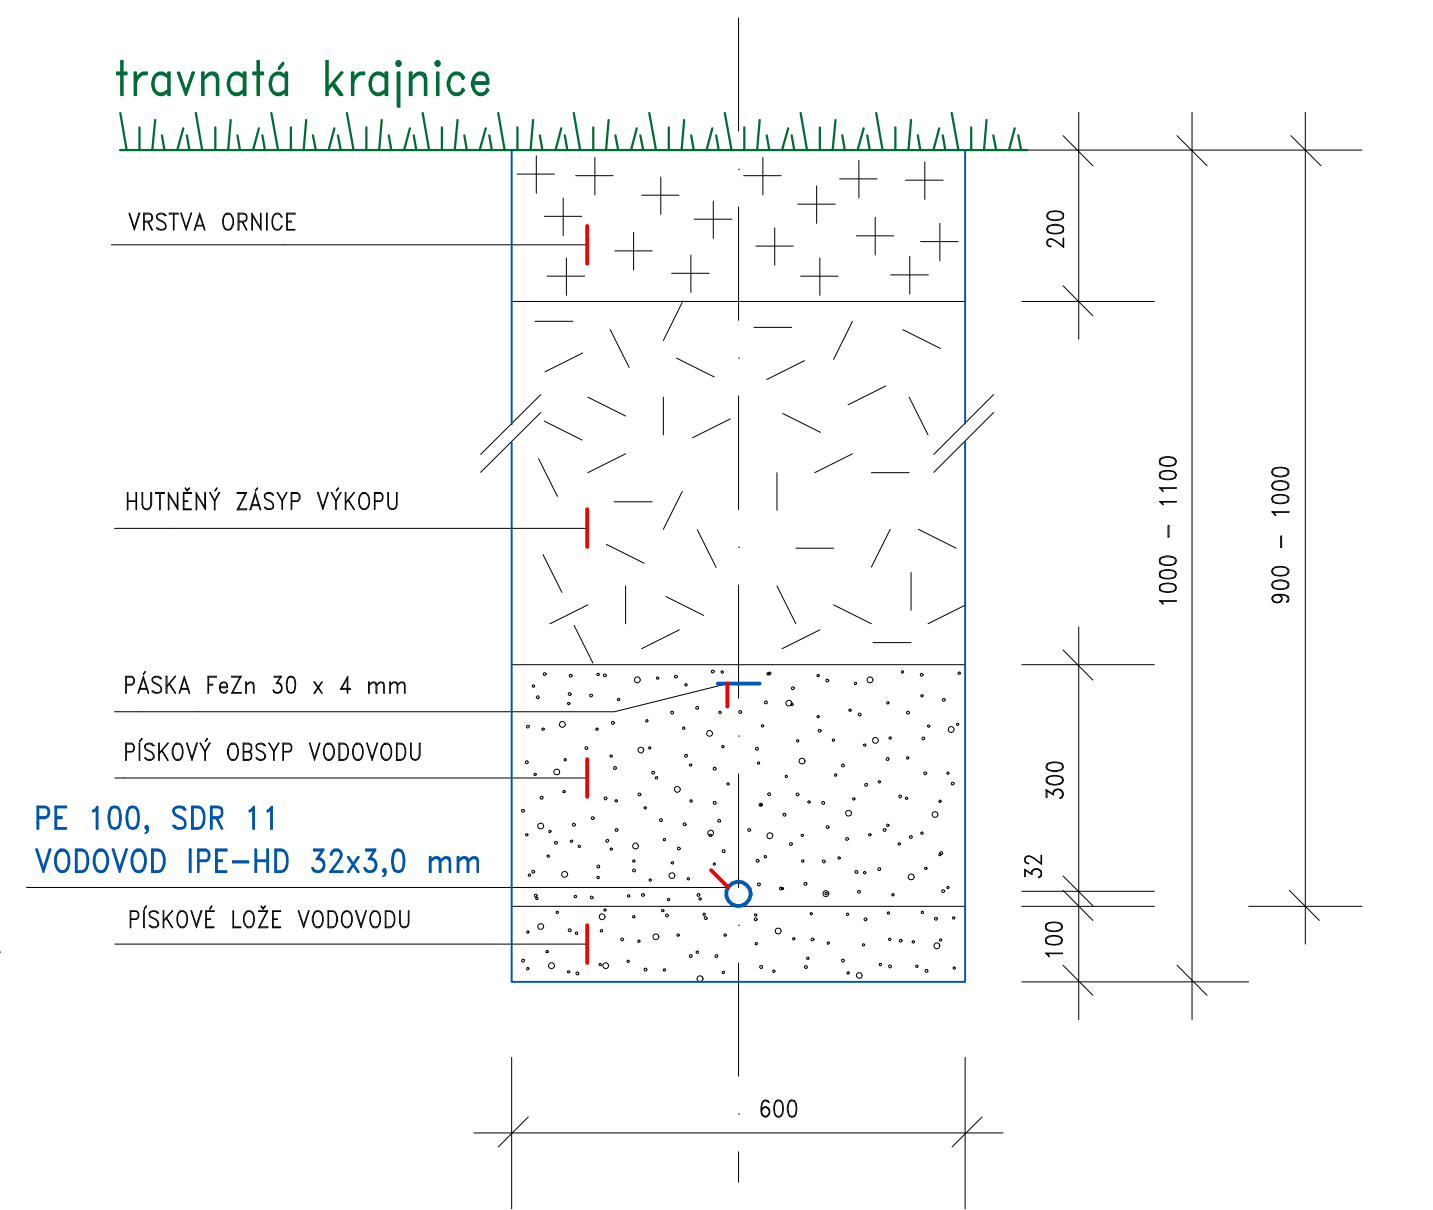
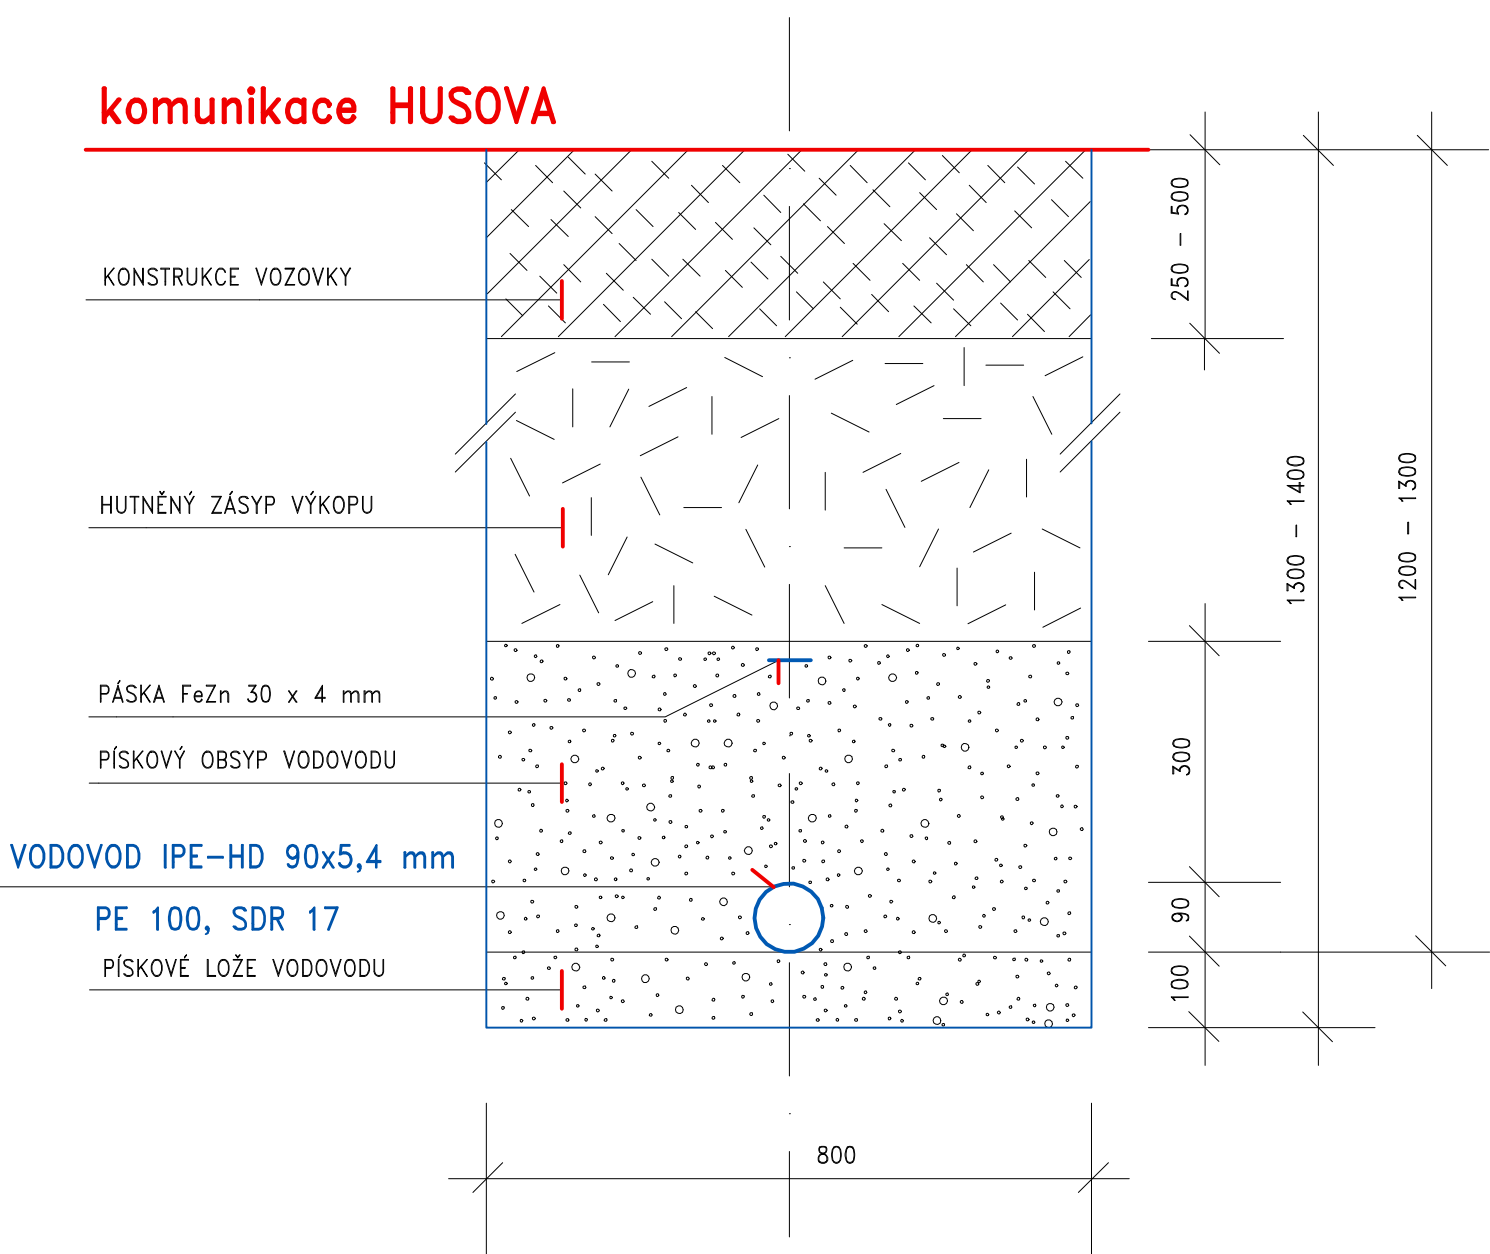



příčný profil souběhu uložení vodovodu a splaškové kanalizace

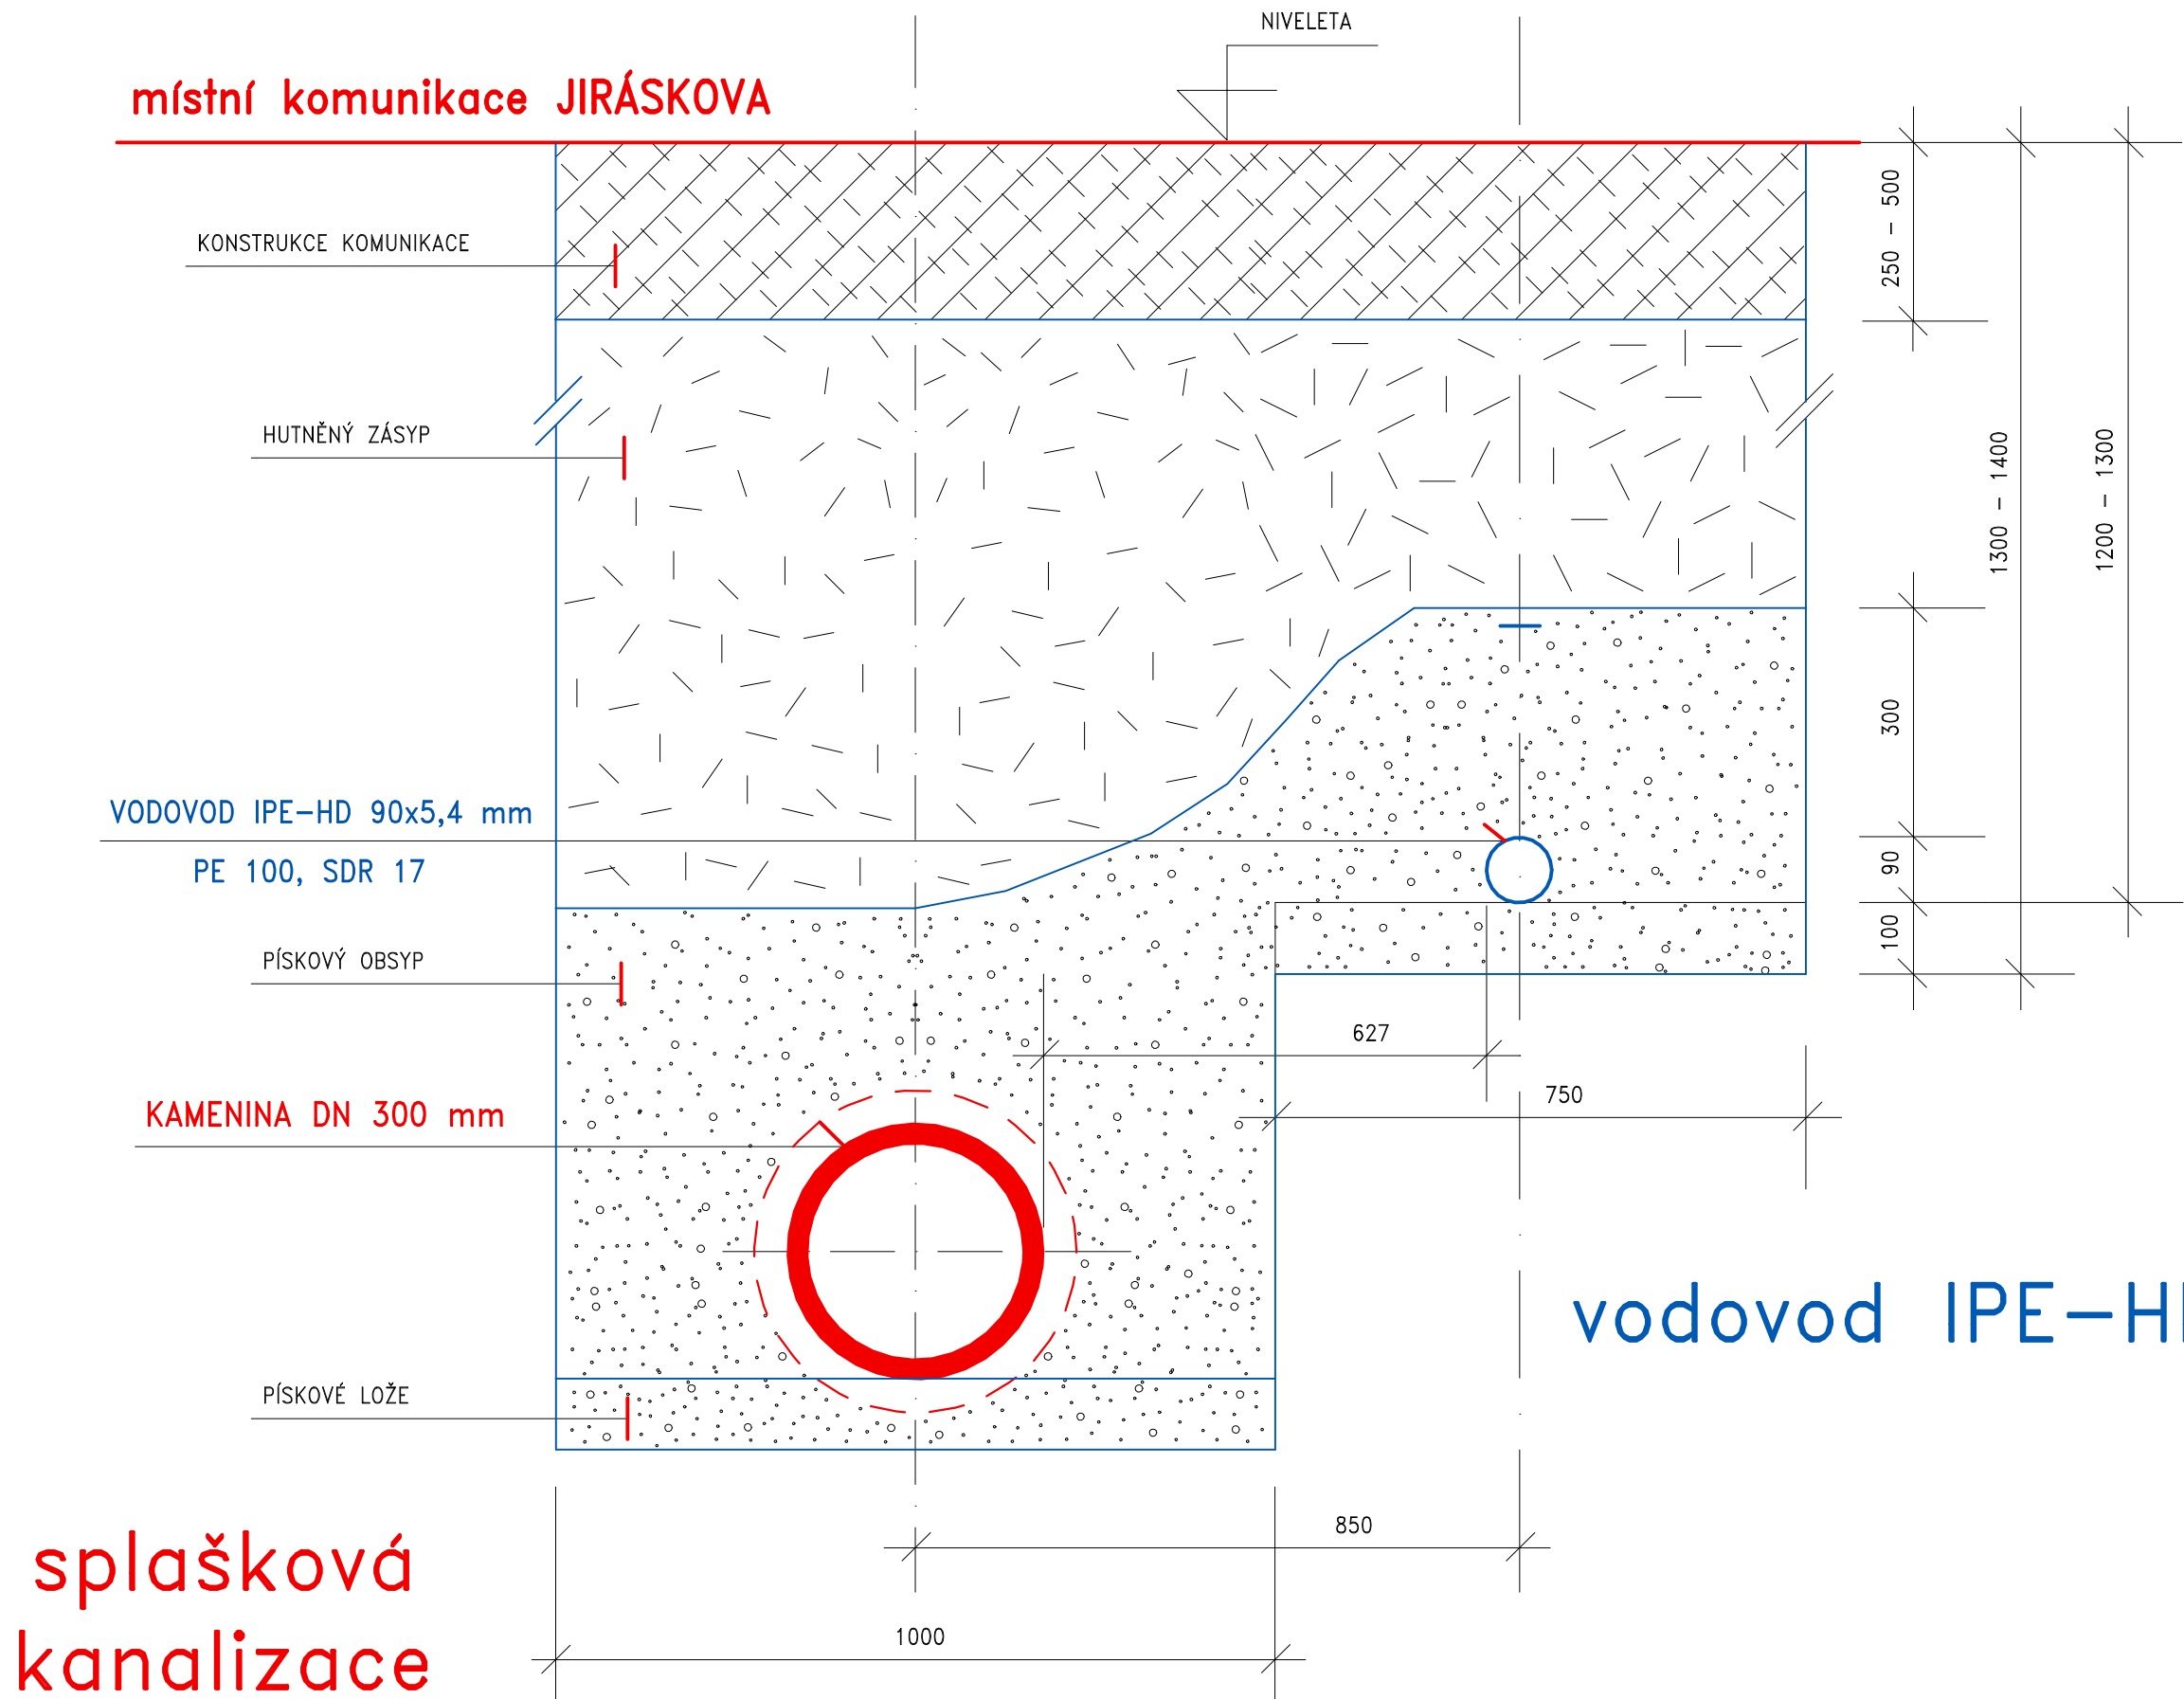

vodovod IPE-HD 90 mm

VODOVOD JIRÁSKOVA, VARNSDORF
lokalita PĚNKAVČÍ VRCH

splašková
kanalizace

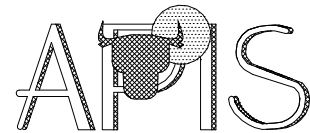

VYPRACOVAL	ING. JOSEF FOLBRECHT – VODOHOSPODÁŘSKÉ PROJEKTY NOVÝ BOR II., ŽIŽKOVA 205, PSČ 473 01, IČO 12073709	ATELIER PROJEKTOVÝCH A INŽENÝRSKÝCH SLUŽEB NOVÝ BOR	
INVESTOR	MĚSTO VARNSDORF, náměstí Dr. E. BENEŠE 470	FORMÁT	A2
MÍSTO STAVBY	VARNSDORF – JIRÁSKOVA ulice	DATUM	VIII. 2007
VODOVOD JIRÁSKOVA, VARNSDORF lokalita PĚNKAVČÍ VRCH		ÚČEL	DSP
		MĚŘÍTKO	1 : 10
		Č. ZAKÁZKY	2007/21
PŘÍČNÉ PROFILY IPE-HD 90 a 32 mm		ČÍSLO KOPIE	ČÍSLO VÝKRESU 6