

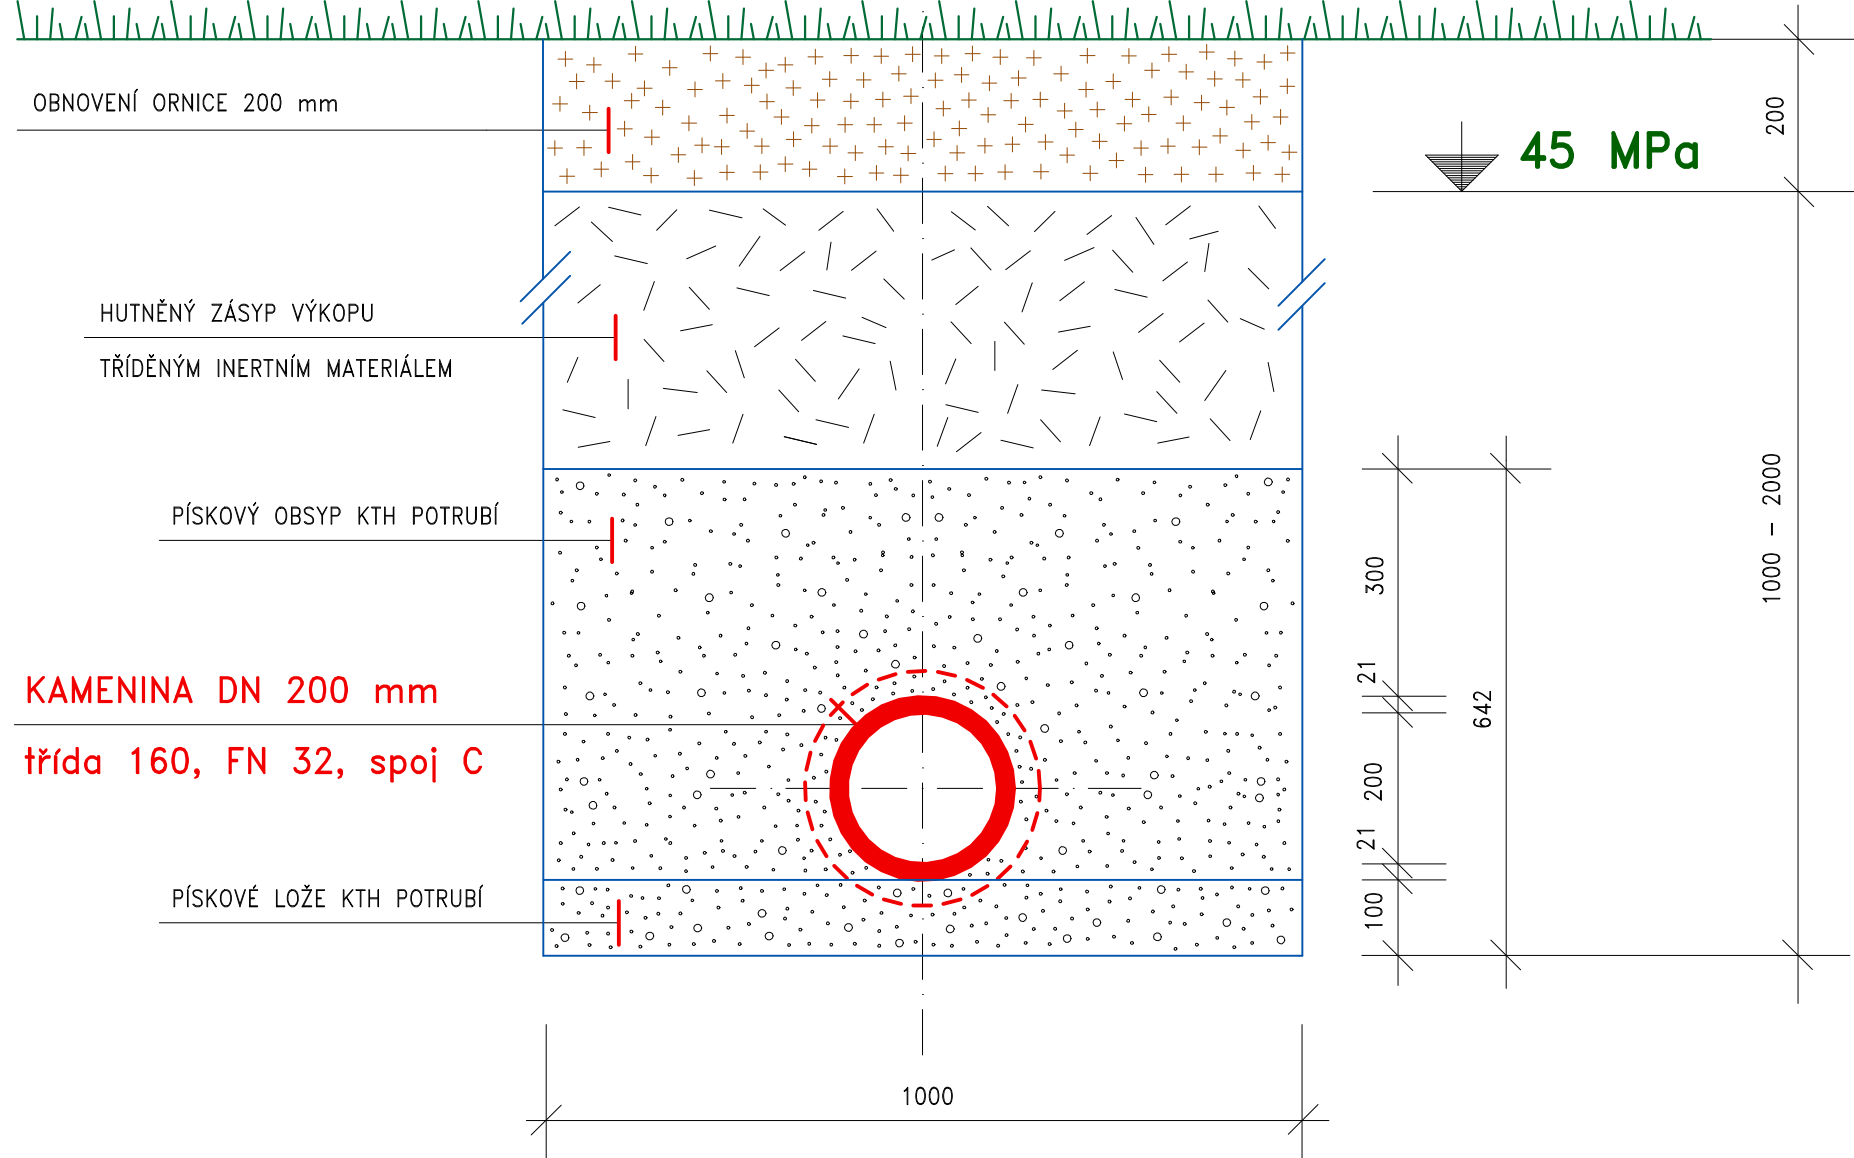
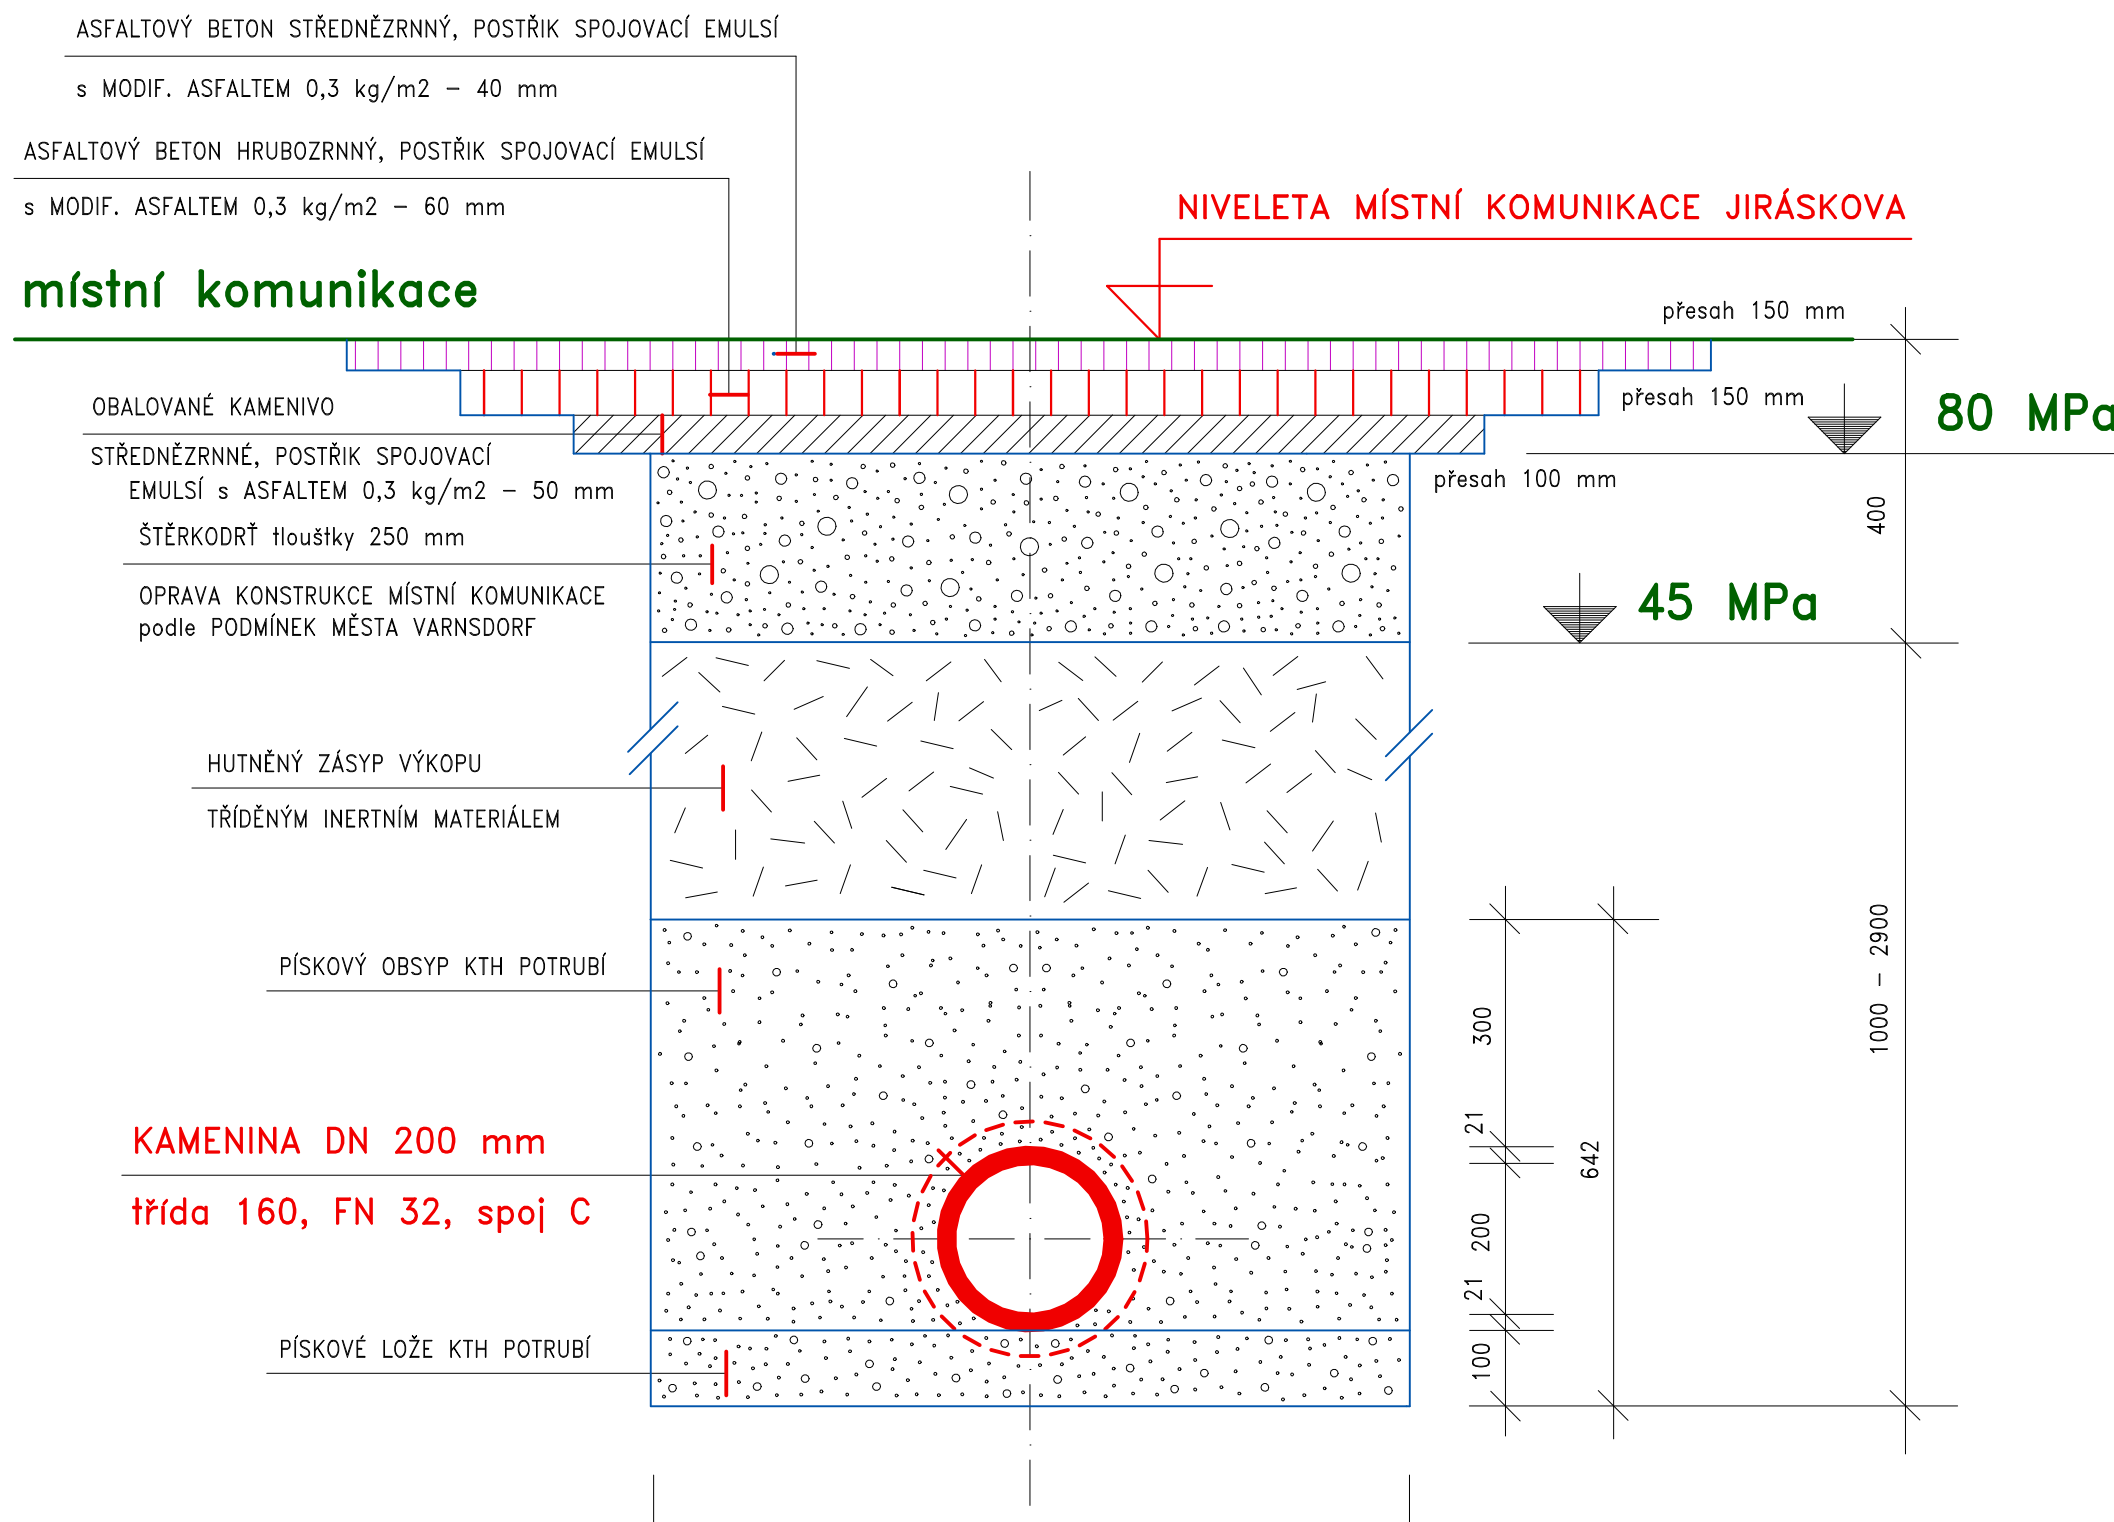
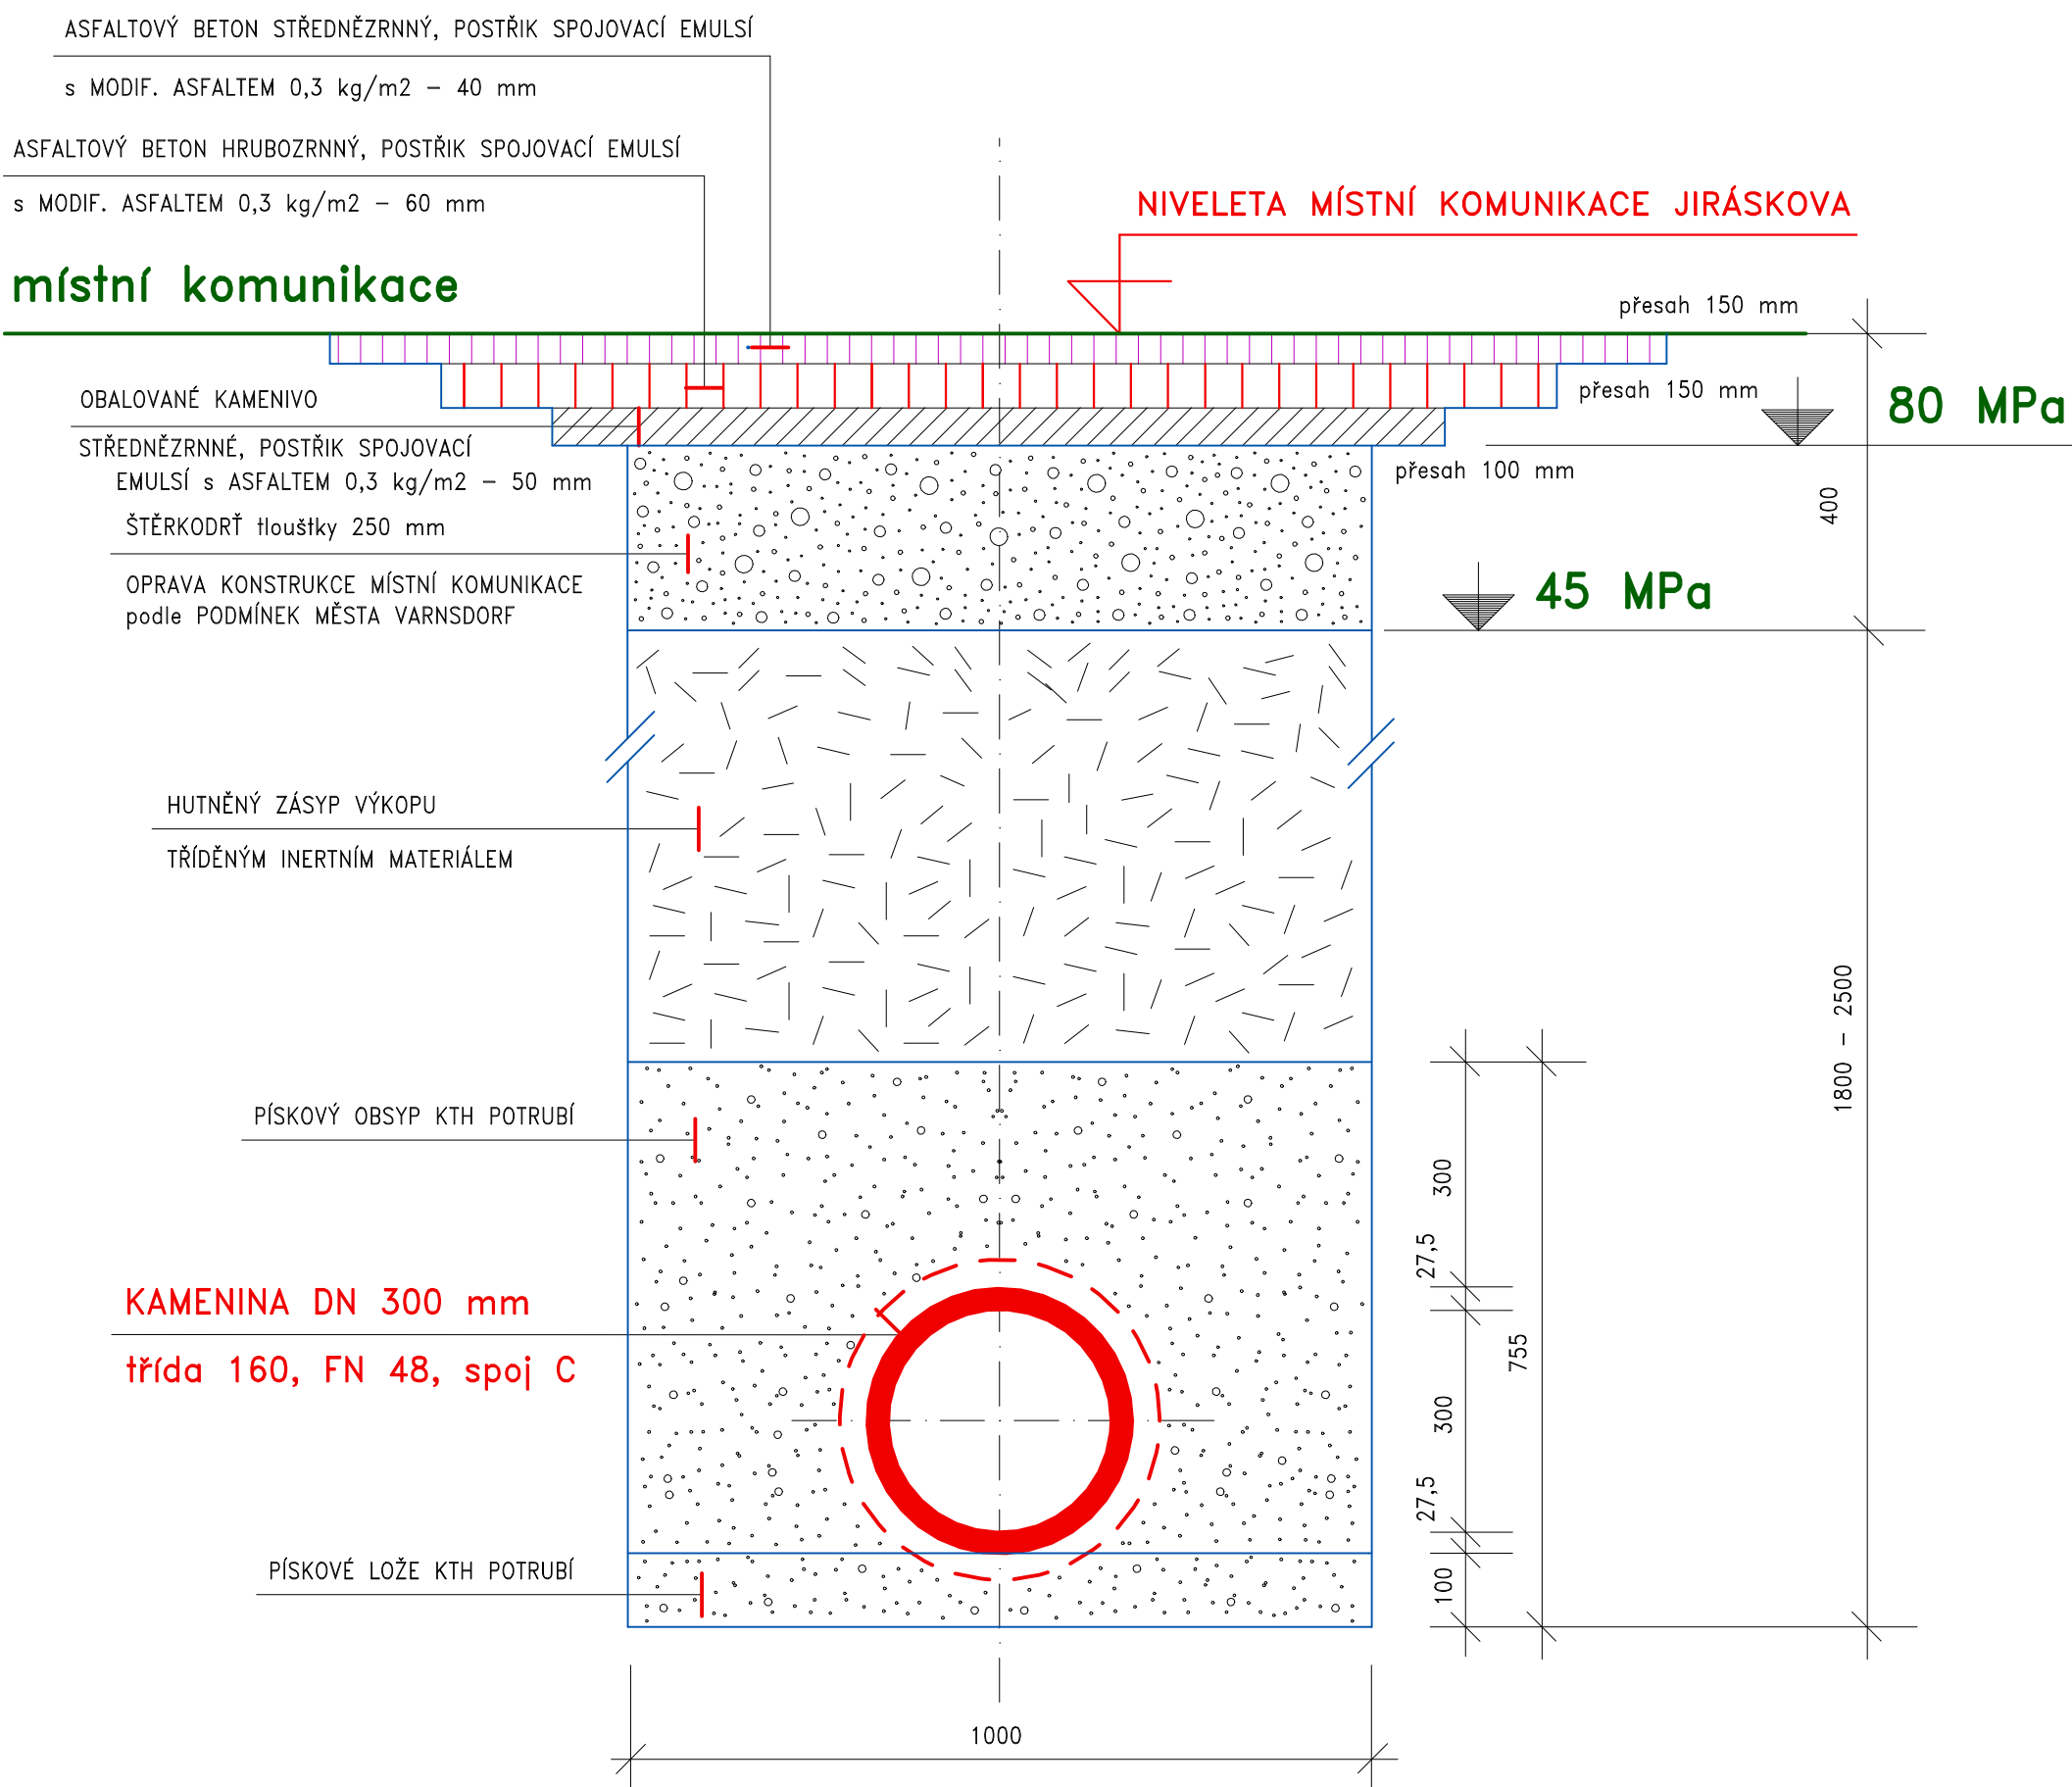
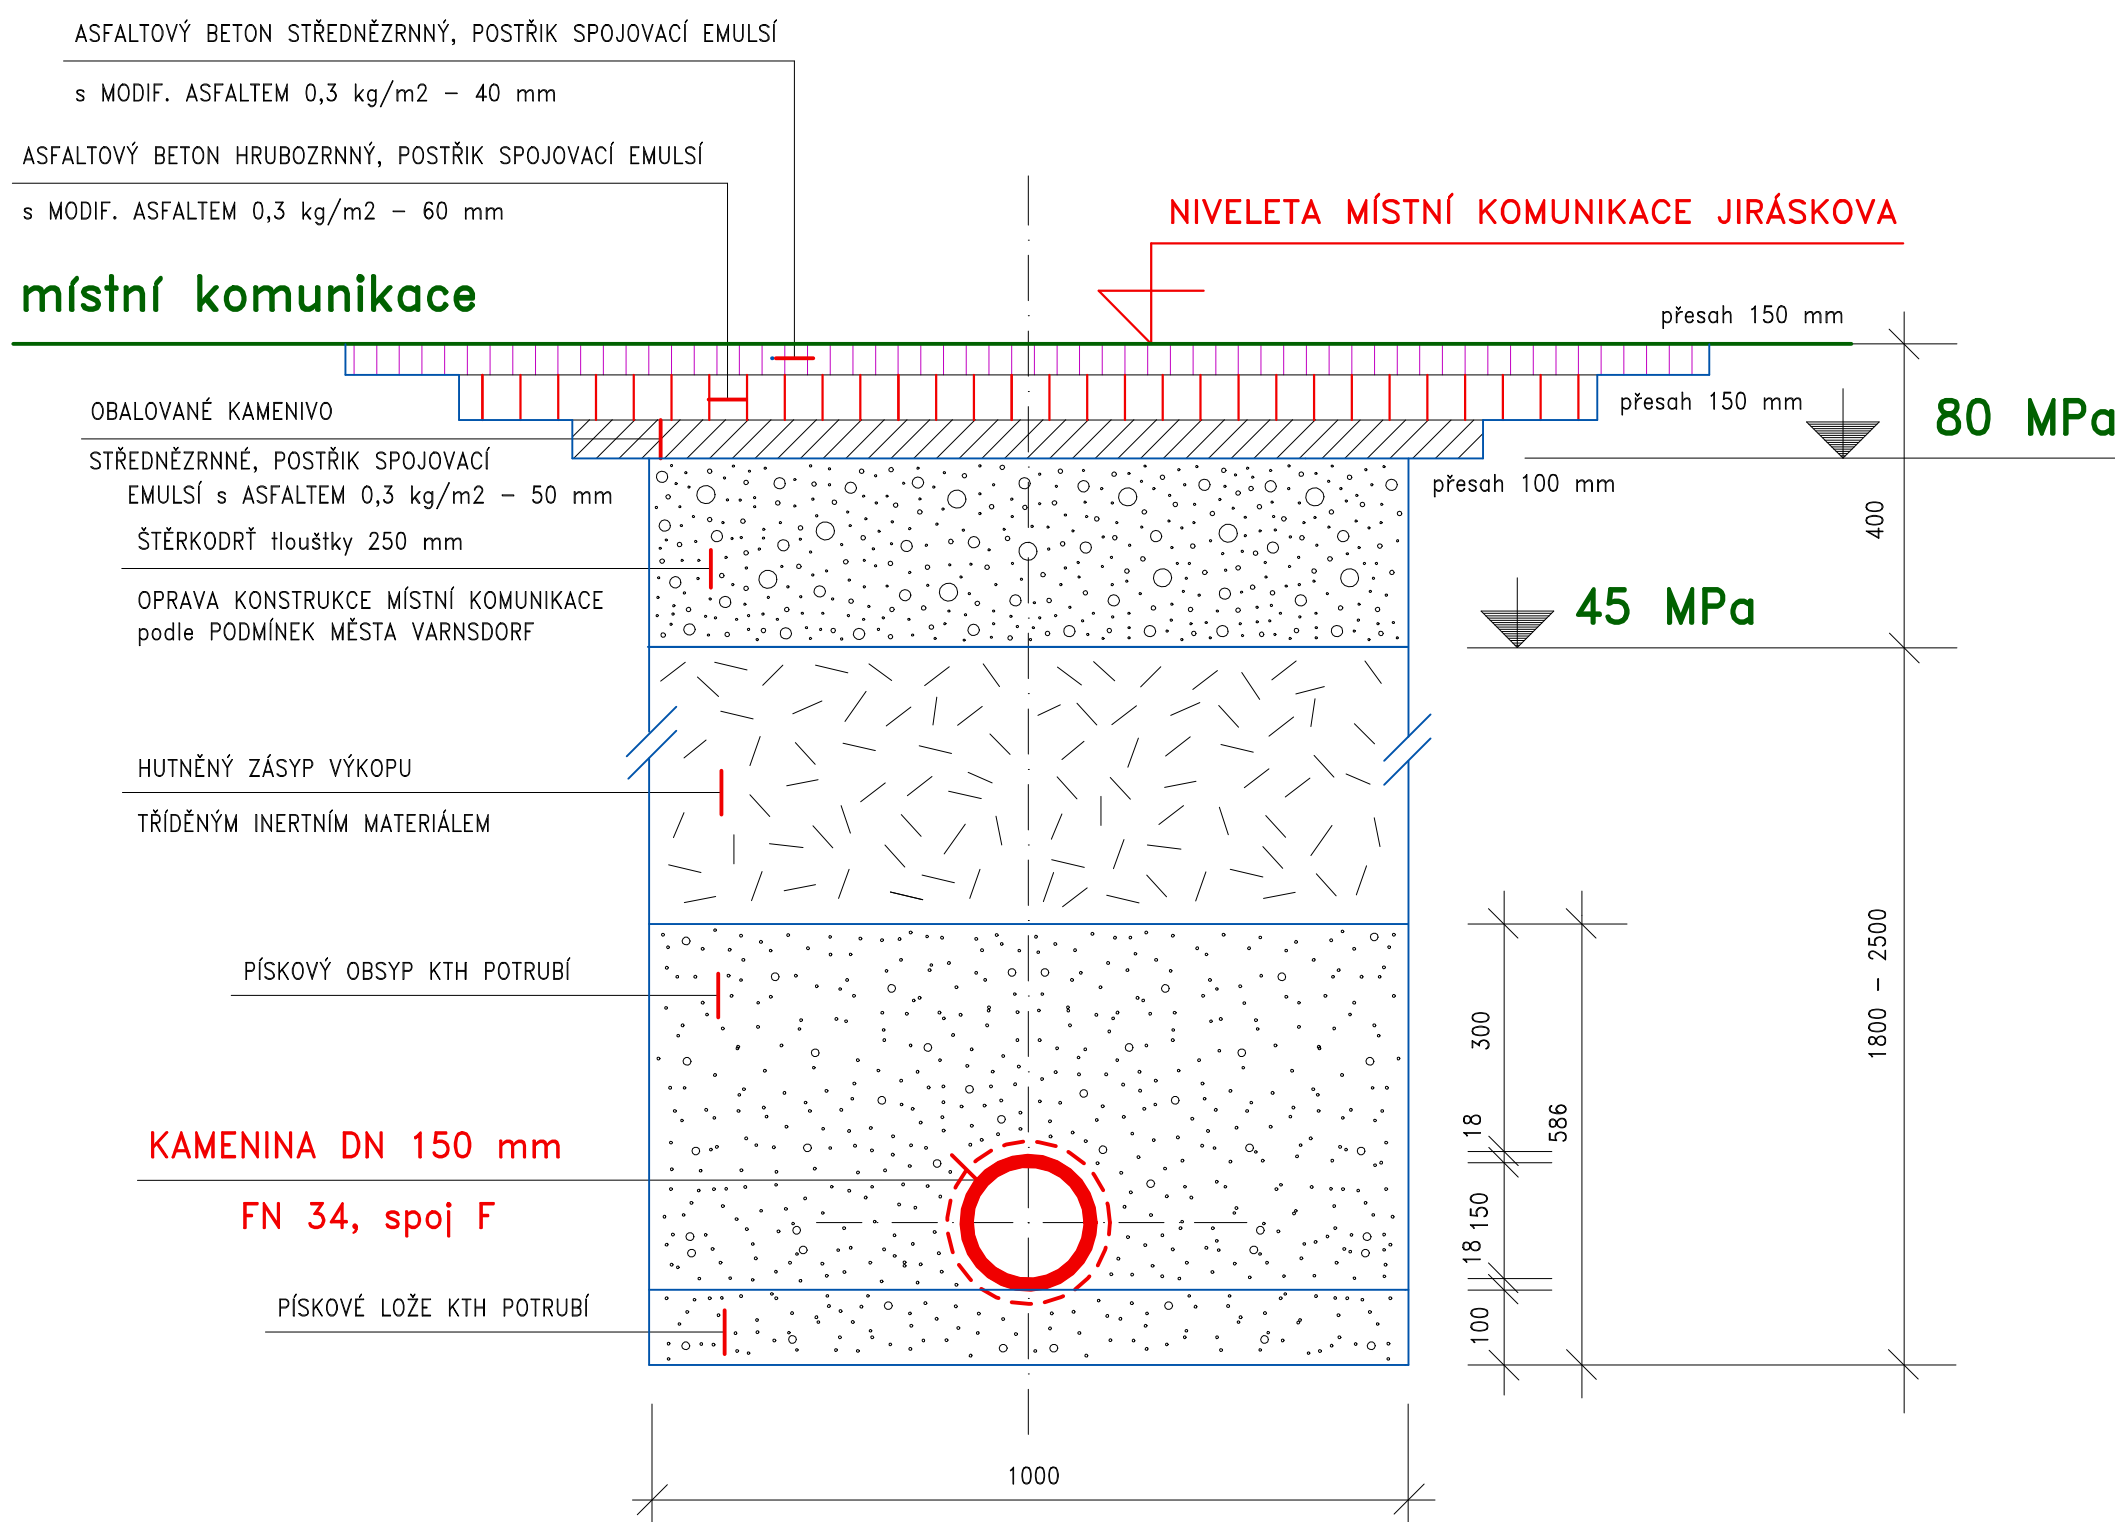


nezpevněné travnaté plochy

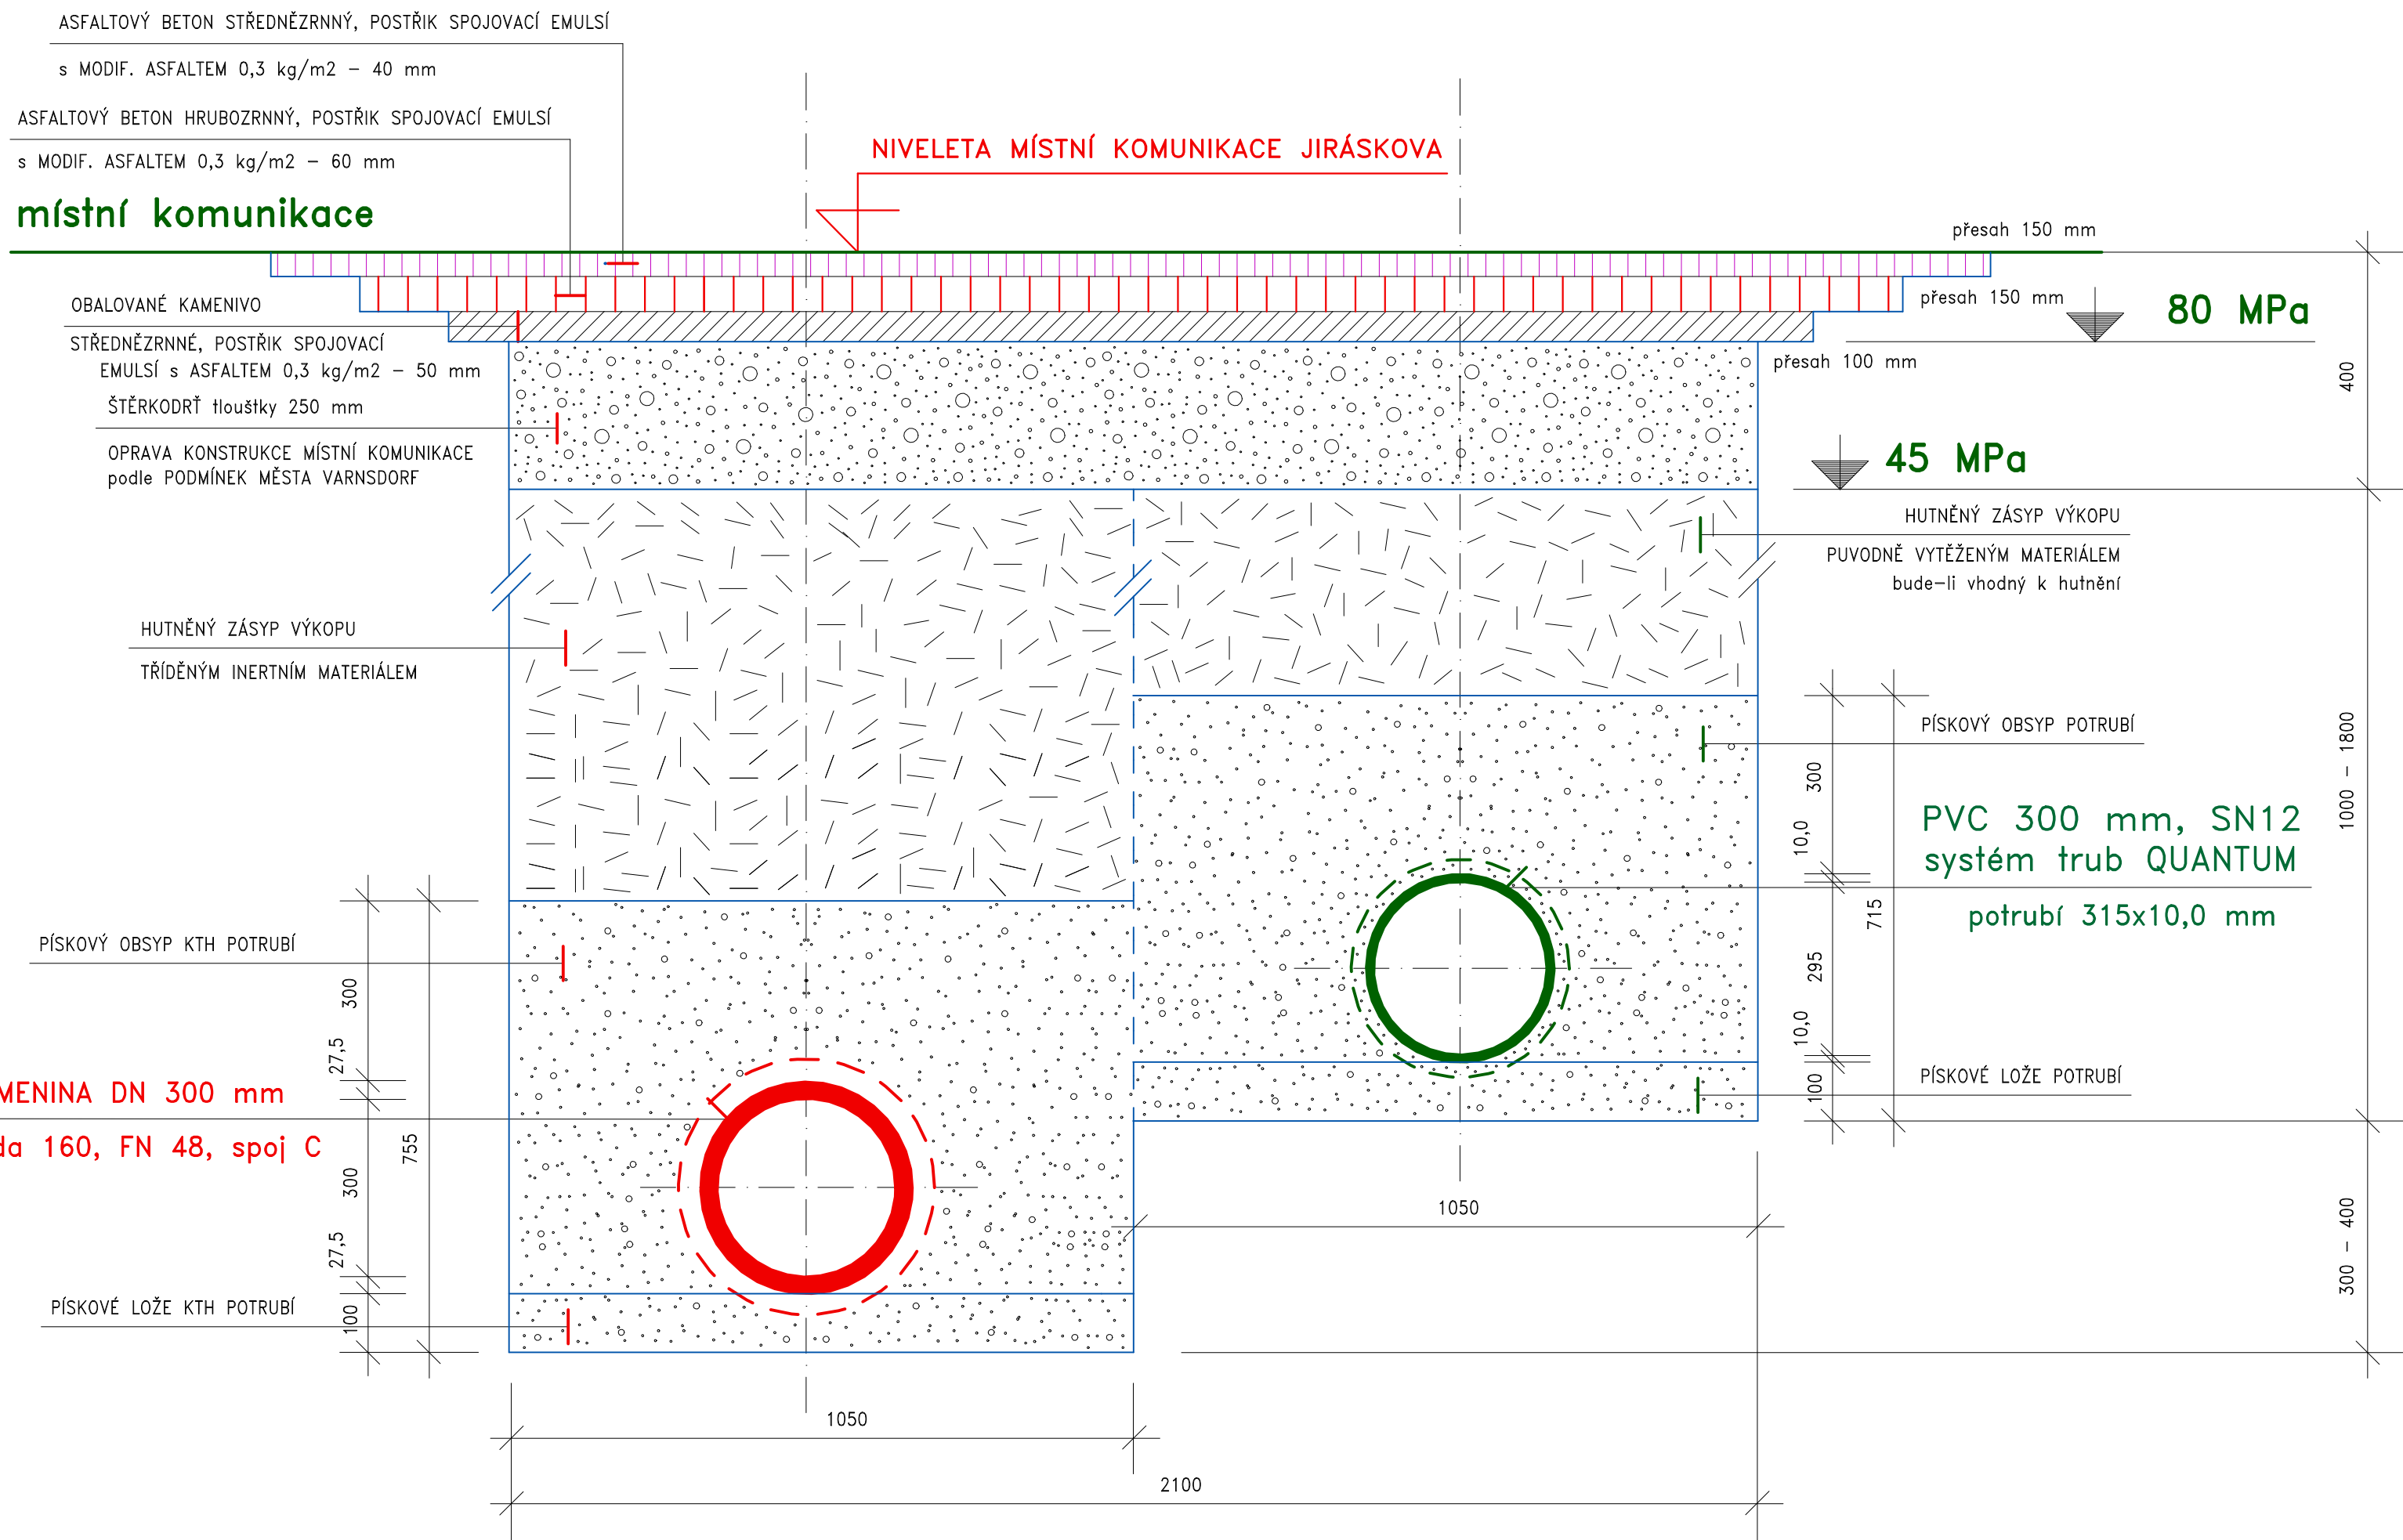

VARNSDORF, ALOISE JIRÁSKA – REKONSTRUKCE KANALIZACE

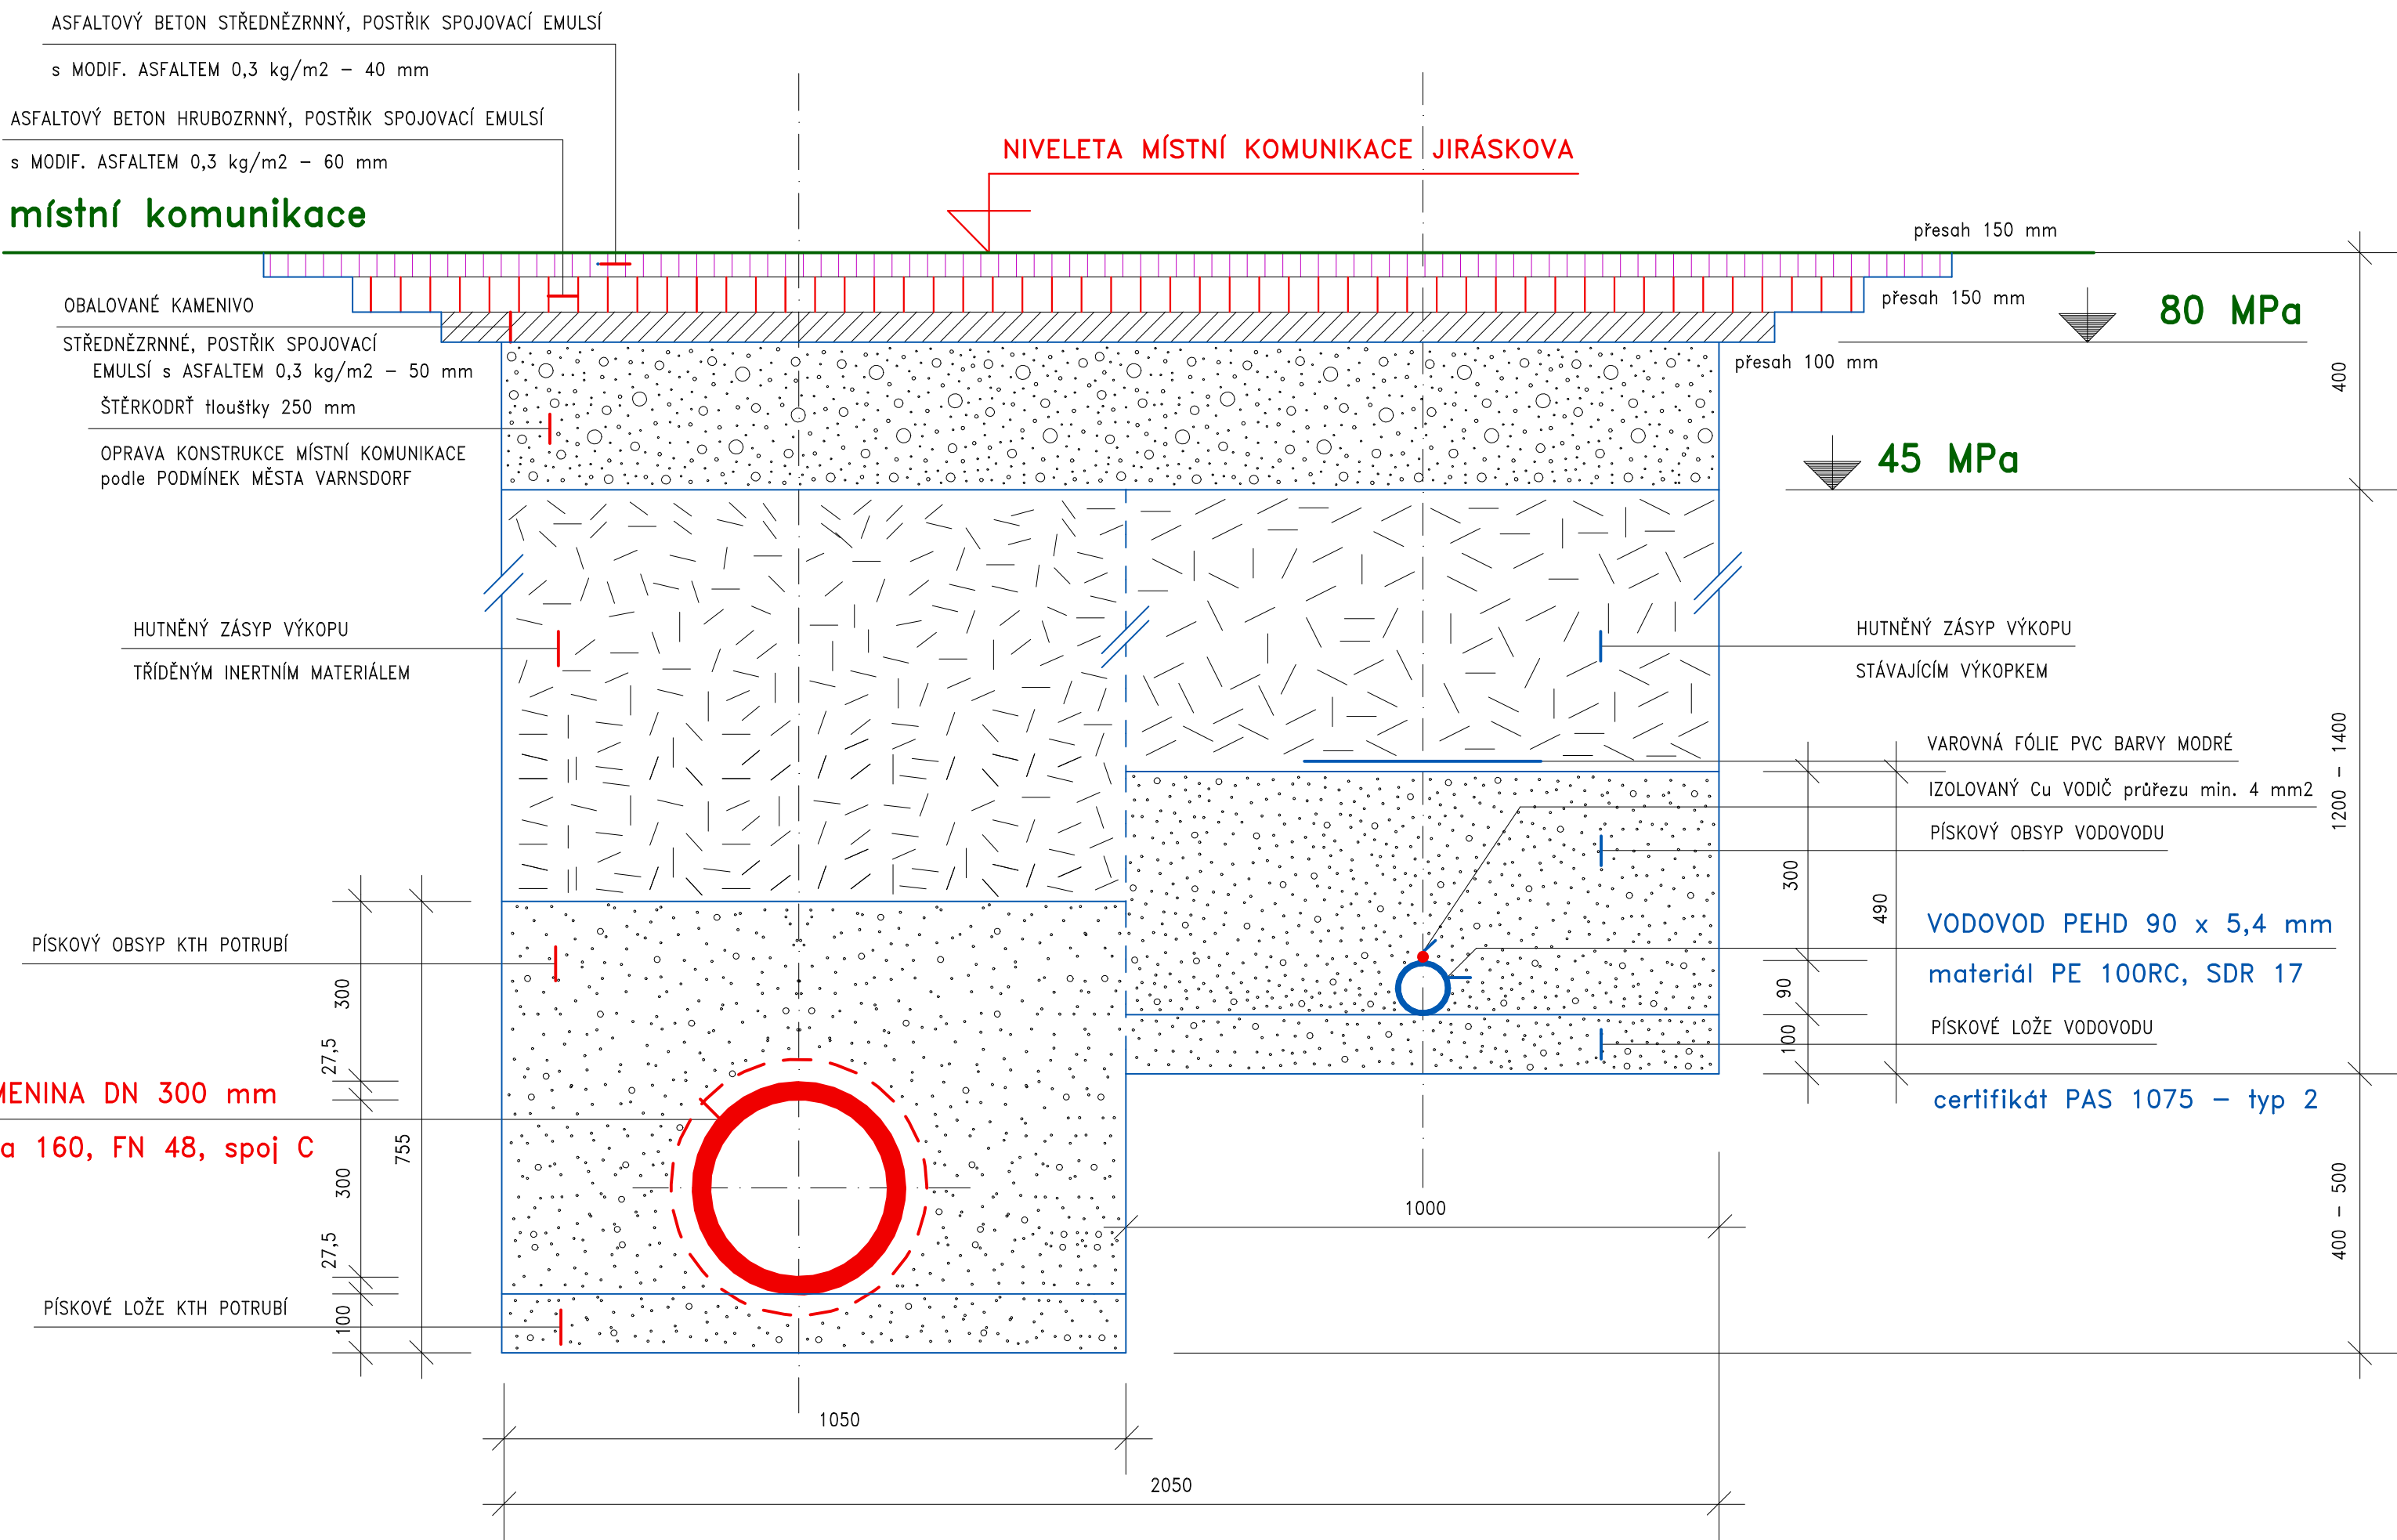

VARNSDORF, ALOISE JIRÁSKA – REKONSTRUKCE KANALIZACE

město VARNSDORF

uložení potrubí v samostatné trase (rýze)

POZNÁMKA :

Oprava konstrukce místní komunikace je navržena v souladu s katalogovým listem konstrukcí vozovek podle TP 170 a v souladu s požadavky provozovatele Města Varnsdorf

číslo stavby : DC 052 085

SEVEROČESKÉ VODOVODY A KANALIZACE AKCIOVÁ SPOLEČNOST		ÚTVAR PROJEKTU SLADOVNICKÁ 1082 463 11 LIBEREC – VRATISLAVICE	
VYPRACOVAL: ING. JOSEF FOLBRECHT	ZODPOVĚDNÝ PROJEKTANT: ING. JOSEF FOLBRECHT	HLAVNÍ INŽENÝR PROJEKTU: ING. T. RUCKENSTEINER	MANAŽER ÚTVARU: ING. M. HRUŠA
INVESTOR: SEVEROČESKÁ VODÁRENSKÁ SPOLEČNOST a.s.	KRAJ: ÚSTECKÝ	FORMÁT: 12x A4	TECHNICKÁ KONTROLA: ING. RUCKENSTEINER
PŘÍLOHA: IO 01 – REKONSTRUKCE SPLAŠKOVÉ KANALIZACE		DATUM: ŘÍJEN 2017	
PŘÍČNÉ PROFILY potrubí KTH		STUPEŇ: DPS	
AKCE: VARNSDORF, ALOISE JIRÁSKA – REKONSTRUKCE KANALIZACE		ČÍSLO ZAKÁZKY: 2016/08	ČÍSLO PARE: D.8