
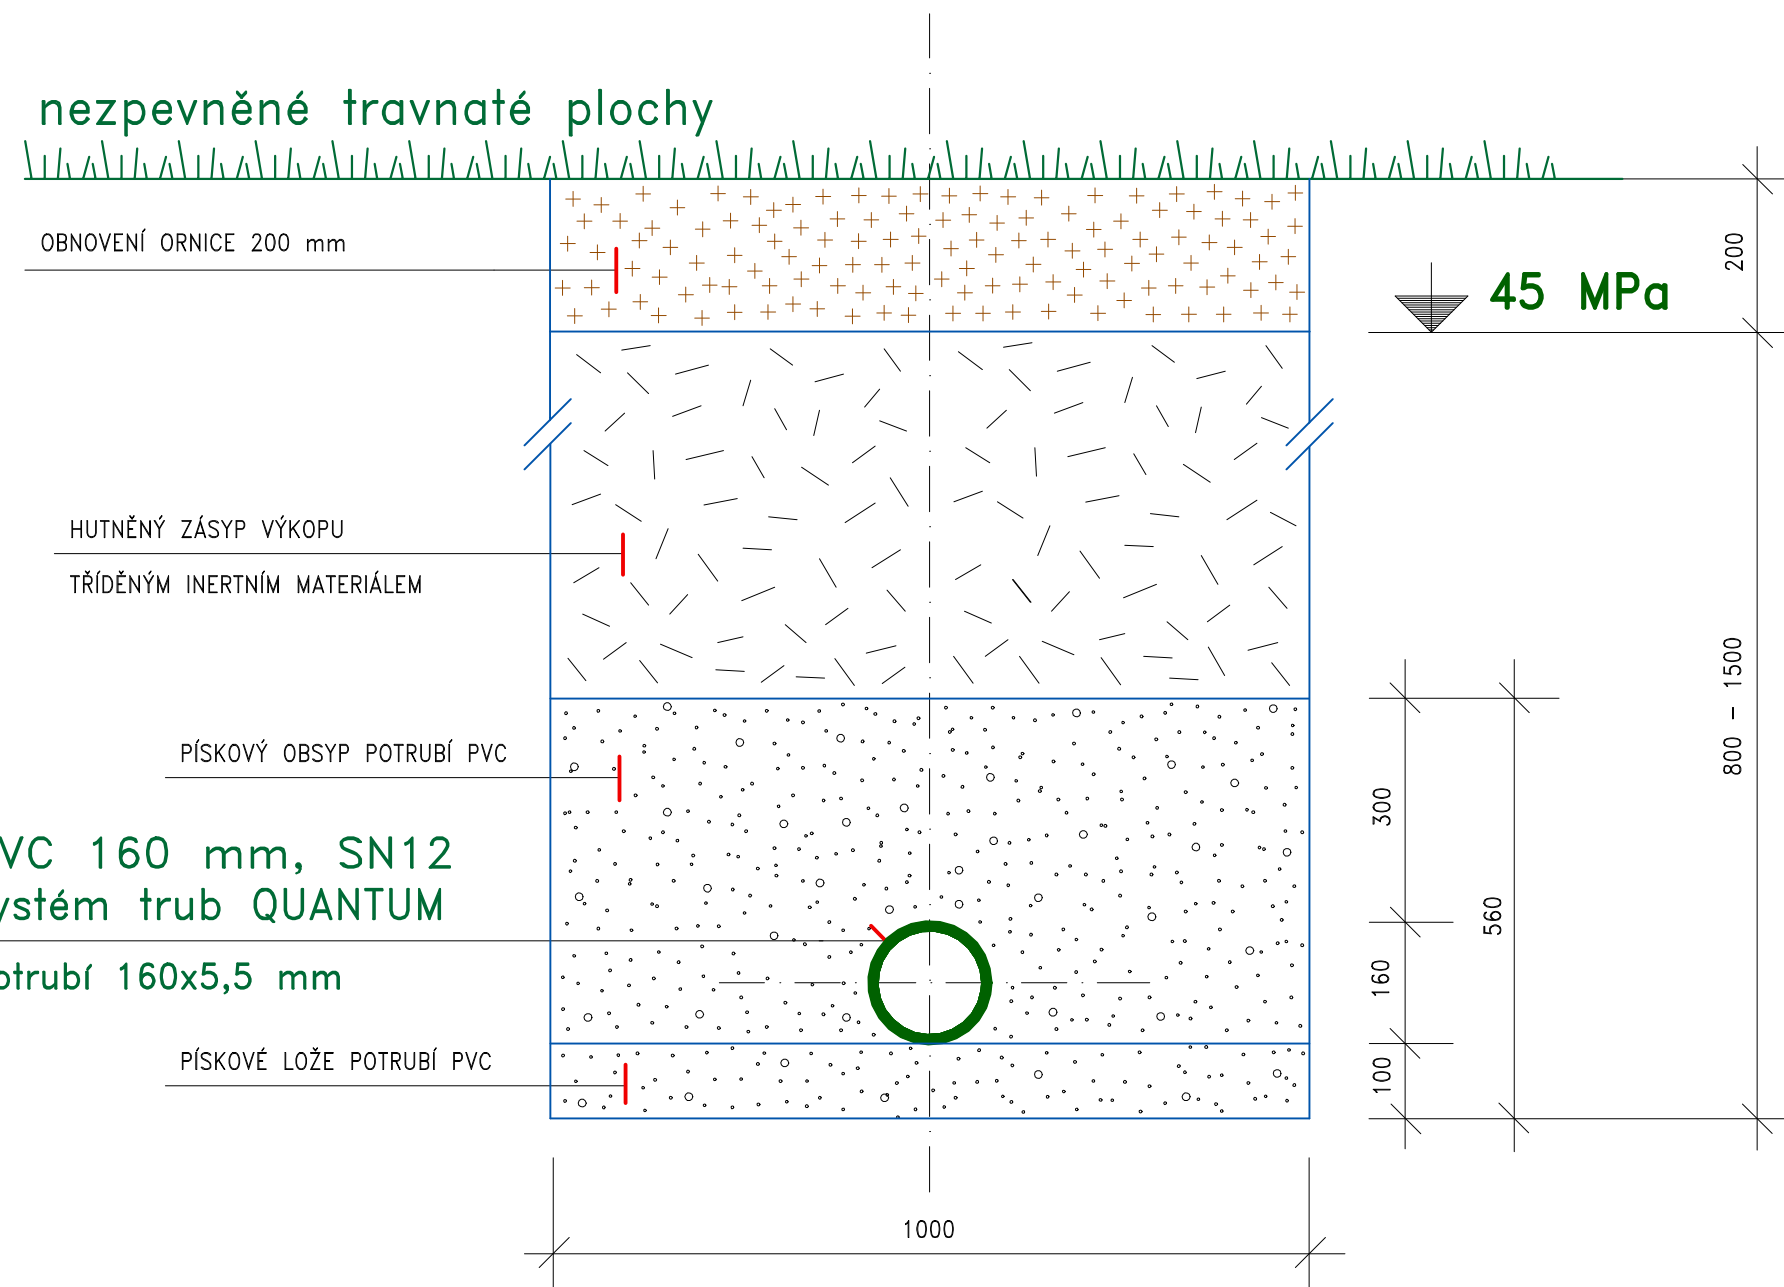


město VARNSDORF

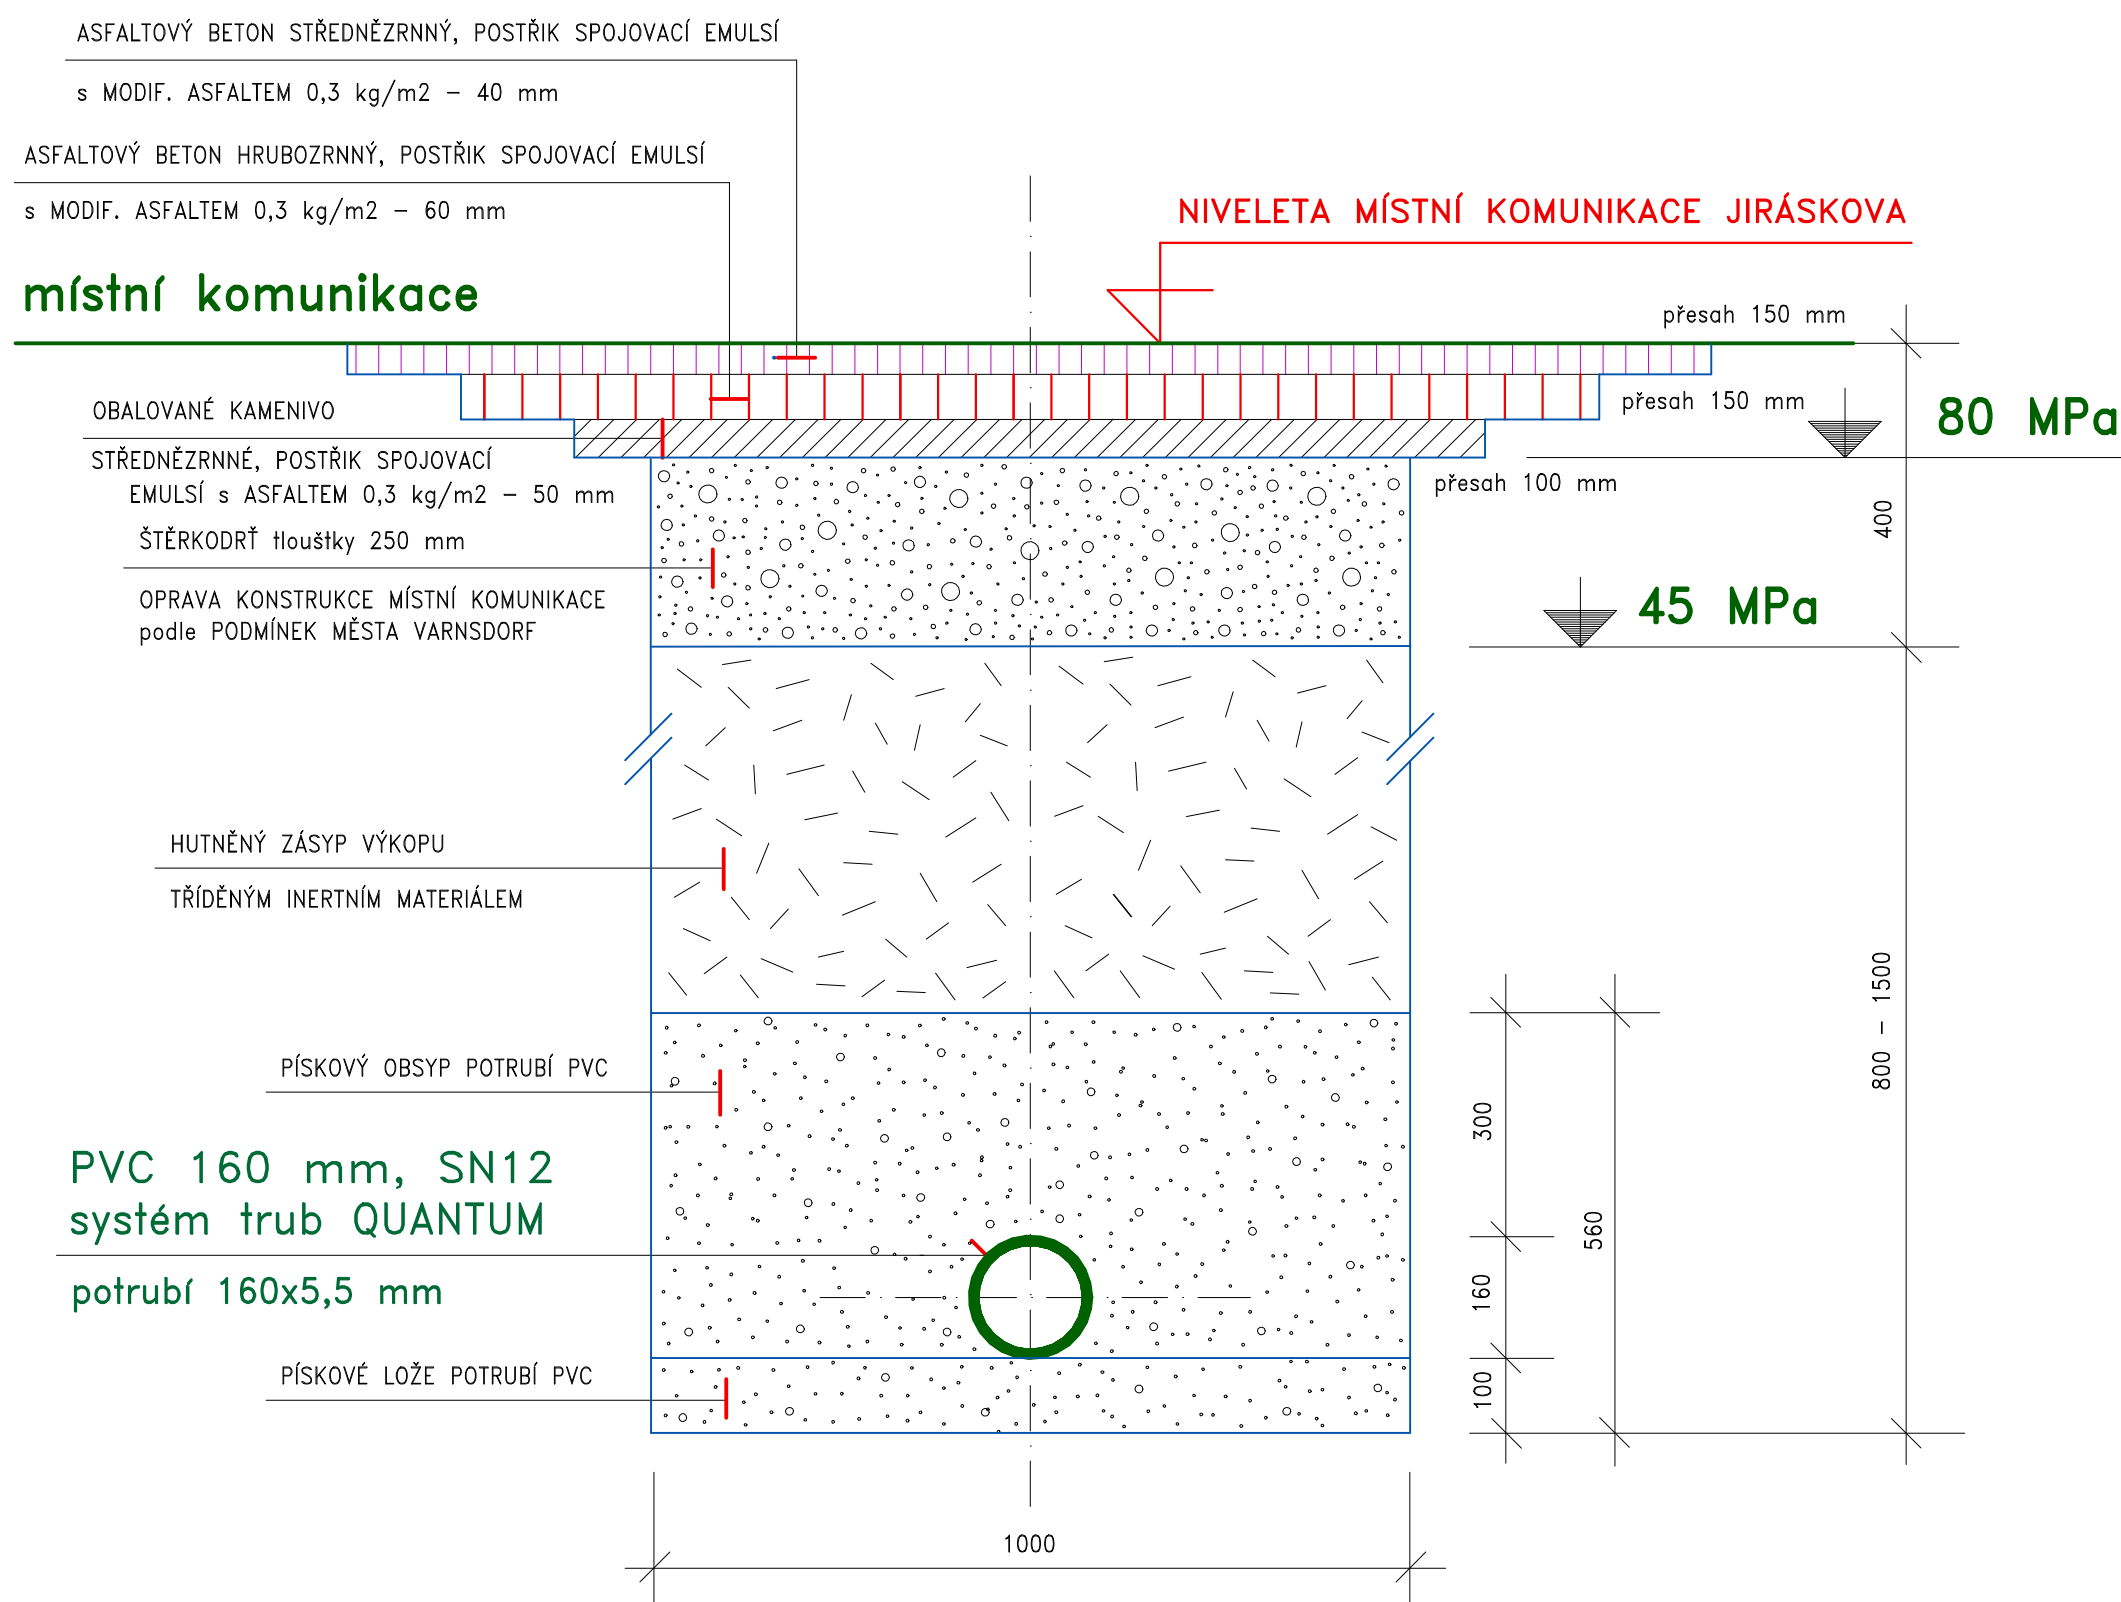


VARNSDORF, ALOISE JIRÁSKA
– REKONSTRUKCE KANALIZACE

číslo stavby : DC 052 085

ING. JOSEF FOLBRECHT
vodo hospodářské projekty
Žitkova ulice č.p. 205
473 01 NOVÝ BOR



			SEVEROČESKÉ VODOVODY A KANALIZACE AKCIOVÁ SPOLEČNOST		ÚTVAR PROJEKCE SLADOVNICKÁ 1082 463 11 LIBEREC – VRATISLAVICE				
VYPRACOVAL: ING. JOSEF FOLBRECHT		ZODPOVĚDNÝ PROJEKTANT: ING. JOSEF FOLBRECHT		HLAVNÍ INŽENÝR PROJEKTU: ING. T. RUCKENSTEINER		MANAŽER ÚTVARU: ING. M. HRUŠA		TECHNICKÁ KONTROLA: ING. RUCKENSTEINER	
INVESTOR: SEVEROČESKÁ VODÁRENSKÁ SPOLEČNOST a.s.				KRAJ: ÚSTECKÝ		FORMÁT: 8x A4			
PŘÍLOHA: IO 02 – REKONSTRUKCE DEŠŤOVÉ KANALIZACE PŘÍČNÉ PROFILY potrubí PVC						DATUM: ŘÍJEN 2017			
						STUPEŇ: DPS			
						ČÍSLO ZAKÁZKY: 2016/08			
						ČÍSLO VÝKRESU: D.9			
AKCE: VARNSDORF, ALOISE JIRÁSKA – REKONSTRUKCE KANALIZACE						MĚŘITKO: 1 : 10		ČÍSLO PŘE:	

P O Z N Á M K A :

Oprava konstrukce místní komunikace je navržena v souladu s katalogovým listem konstrukcí vozovek podle TP 170 a v souladu s požadavky provozovatele Města Varnsdorf