



PŘÍKOP skládaný z KAMENE

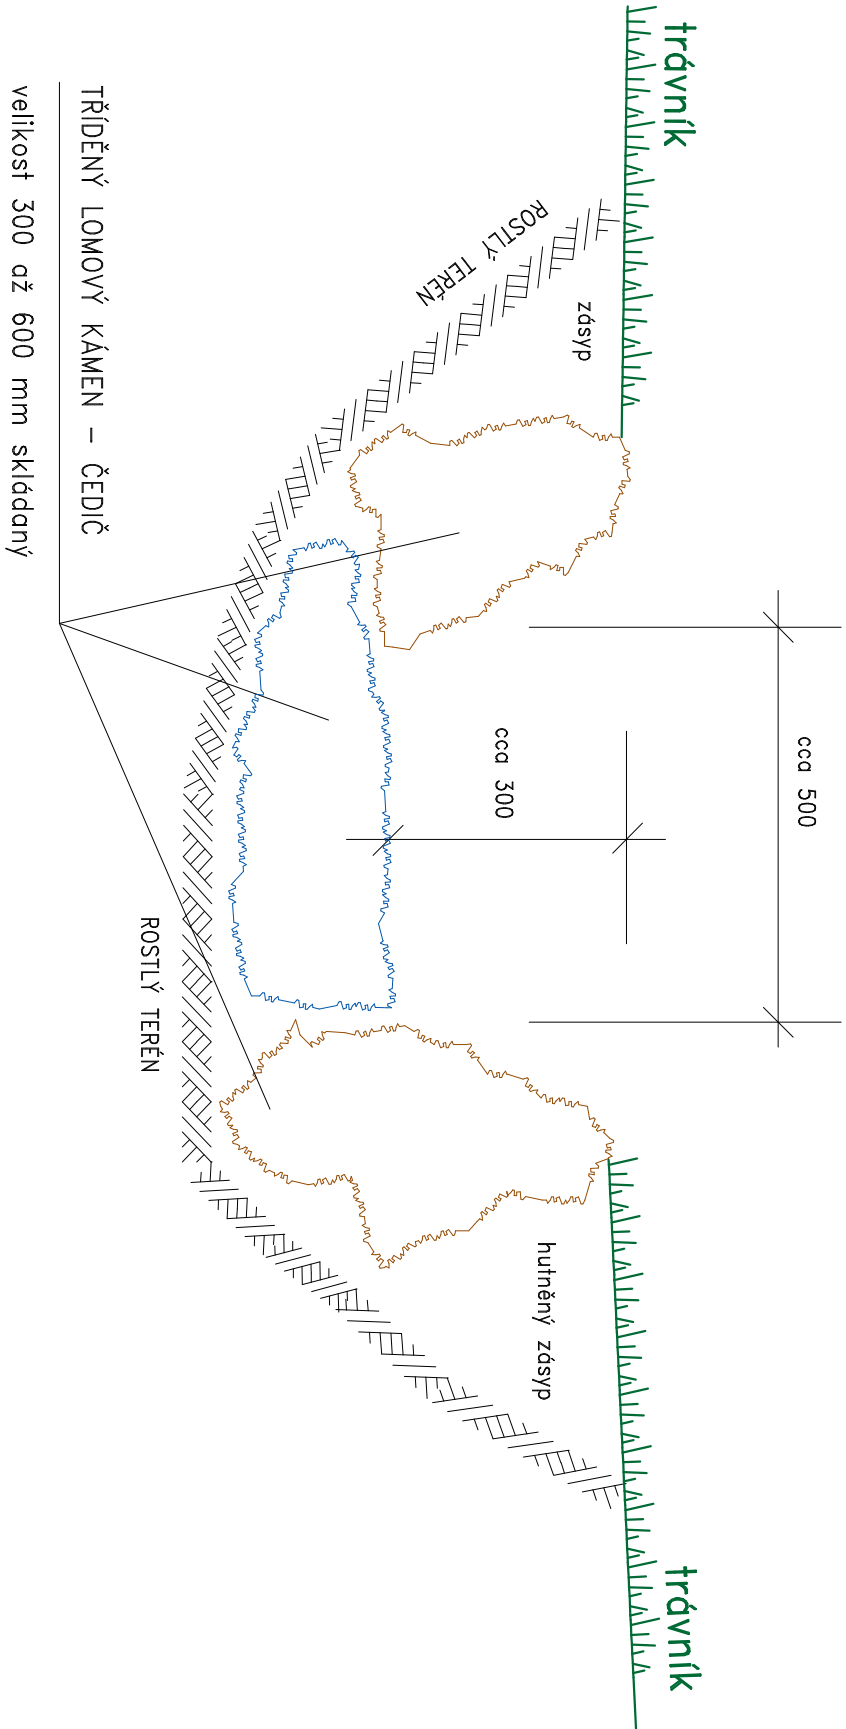

město VARNSDORF

OPRAVA PŘÍKOPU

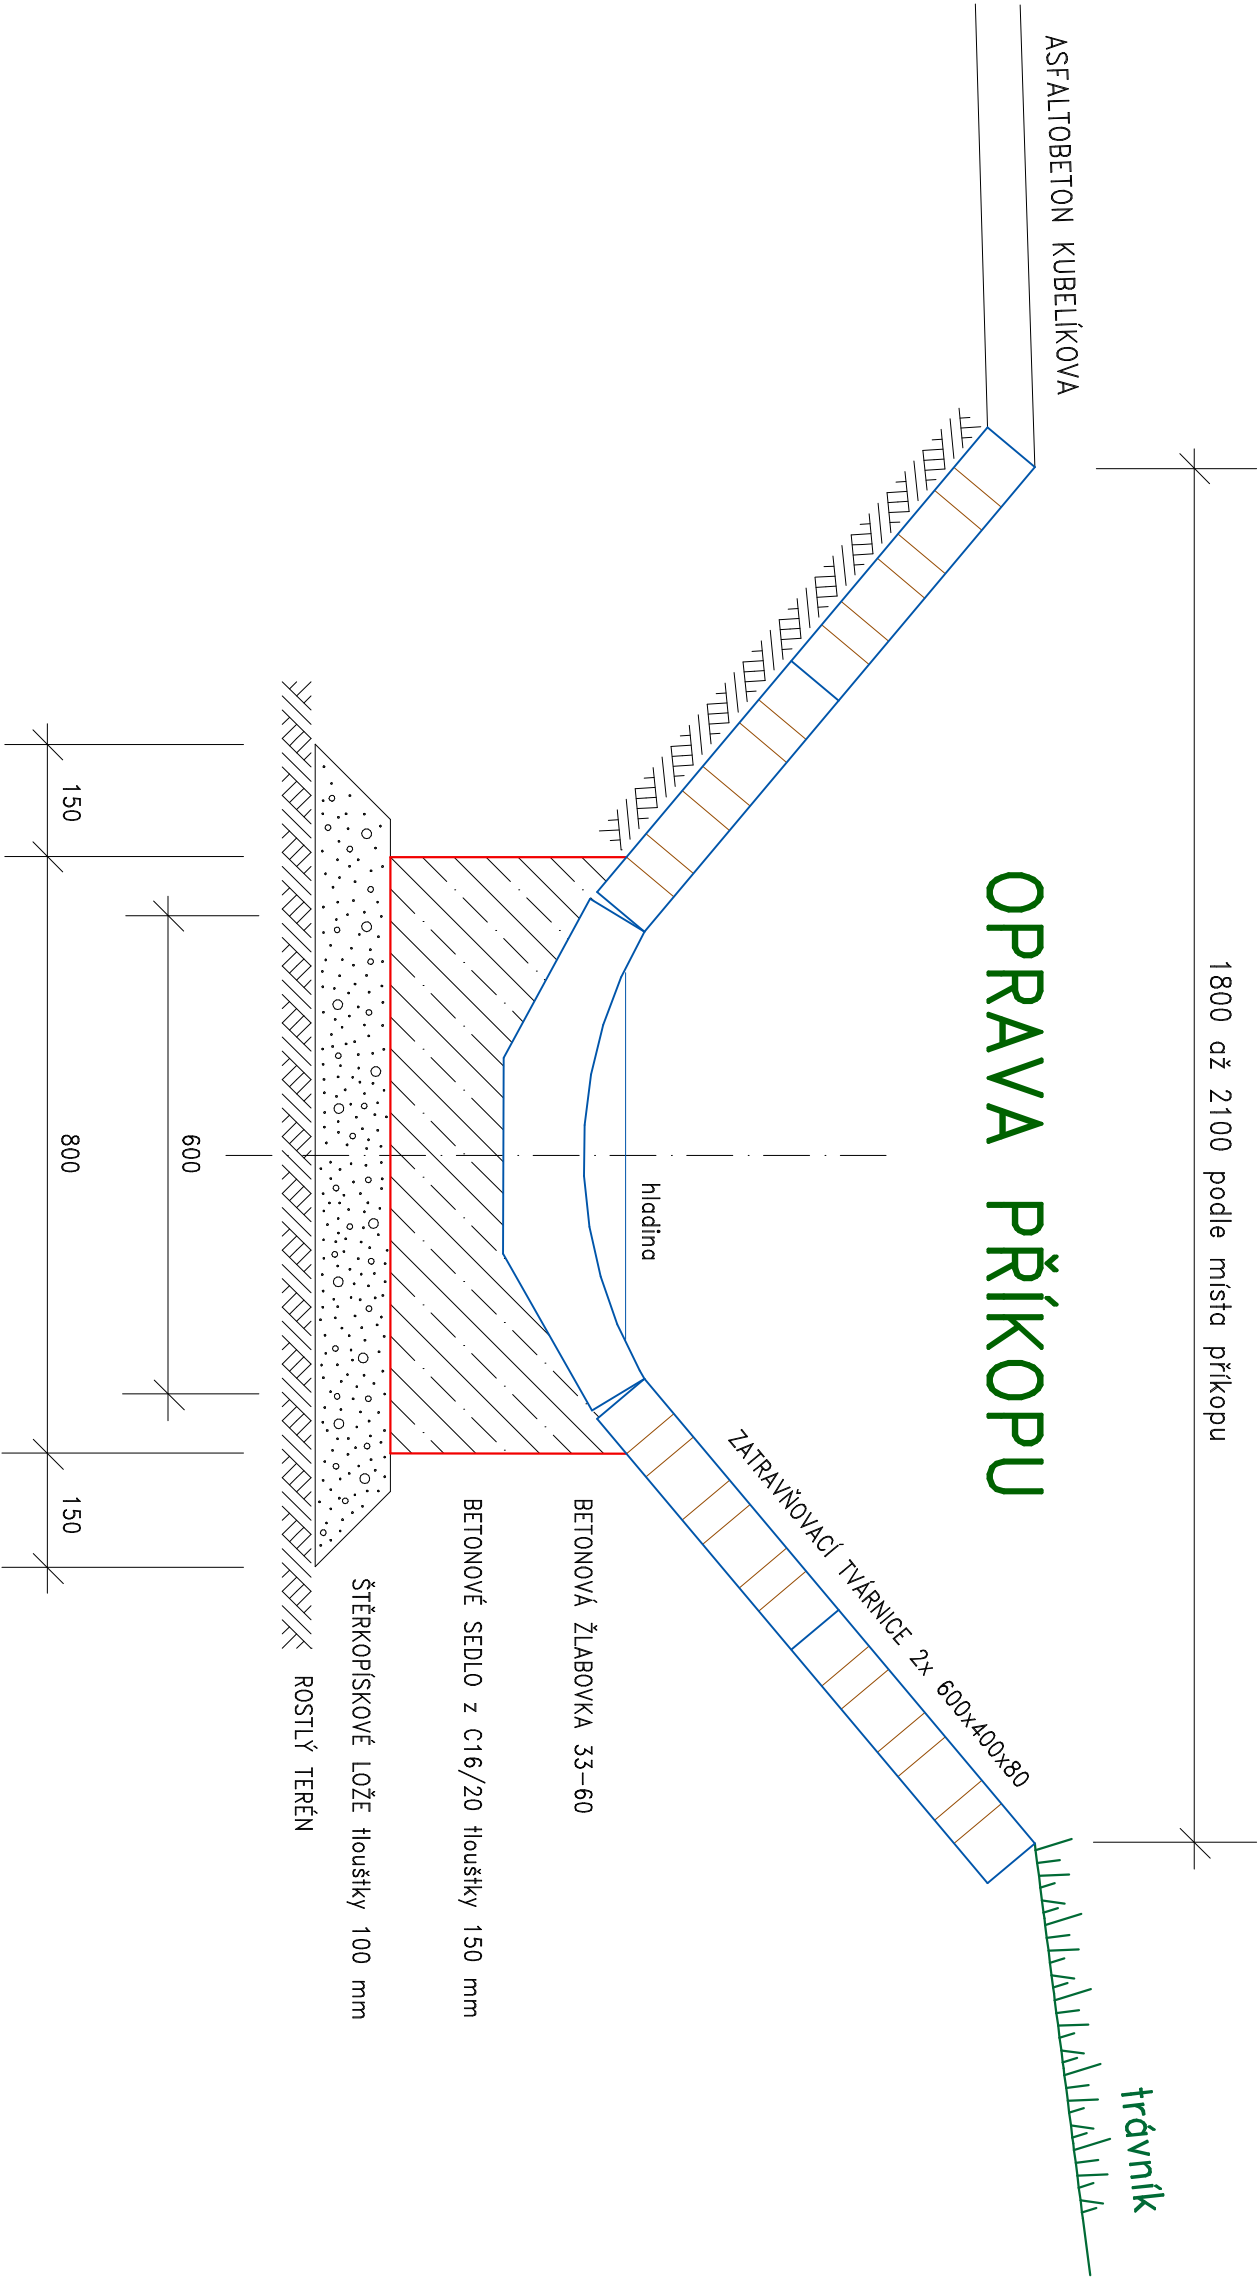

ODVODNĚNÍ KOMUNIKACE
KUBELÍKOVA, VARNSDORF

VYPRACOVAL		VODOHOSPODÁŘSKÉ PROJEKTY NOVÝ BOR s.r.o.	
INVESTOR		NOVÝ BOR, ŽIŽKOVA 205, PSČ 473 01, IČO 25492845	
MÍSTO STAVBY		MĚSTO VARNSDORF, NÁMĚSTÍ E.BENEŠE 470, VARNSDORF	
ODVODNĚNÍ KOMUNIKACE KUBELÍKOVA, VARNSDORF		FORMÁT	A2
		ÚČEL	II. 2016
		MĚŘÍTKO	DPS
		Č. ZAKÁZKY	1 : 10
PŘÍČNÉ PROFILY PŘÍKOPU		ČÍSLO KOPIE	2016/02
		ČÍSLO VÝKRESU	9

