# ŘEZ A – A‘

## ULIČNÍ DEŠŤOVÁ VPUSŤ NORMÁLNÍ

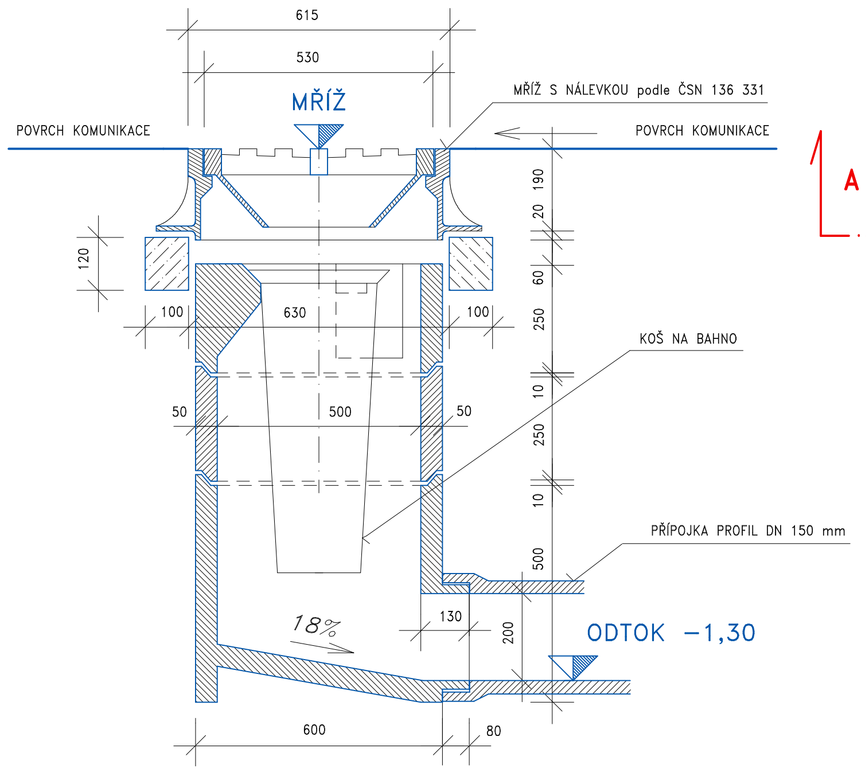


# PŮDORYS

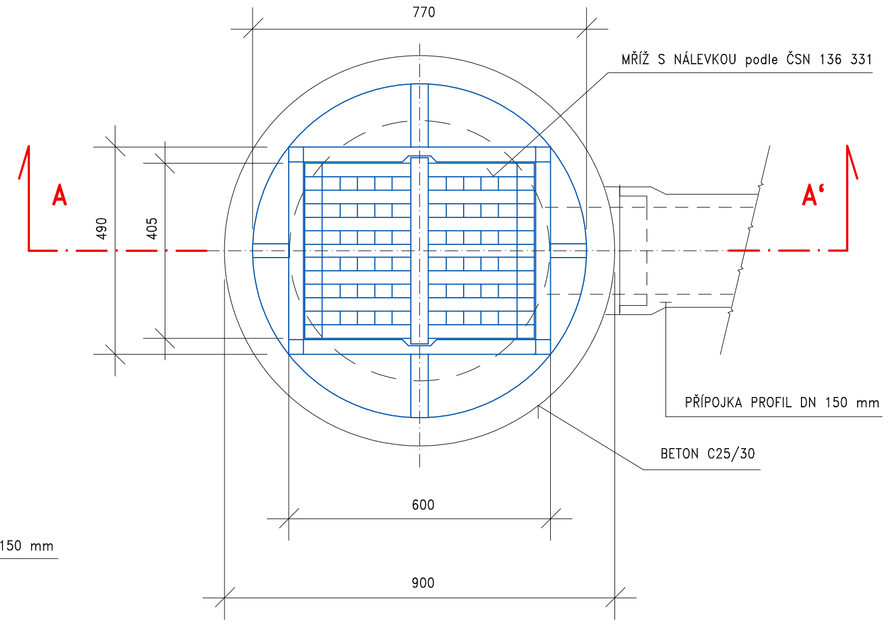


# ODVODNĚNÍ KOMUNIKACE KUBELÍKOVA, VARNSDORF

## město VARNSDORF

# ŘEZ A – A‘

## ULIČNÍ DEŠŤOVÁ VPUSŤ SNÍŽENÁ

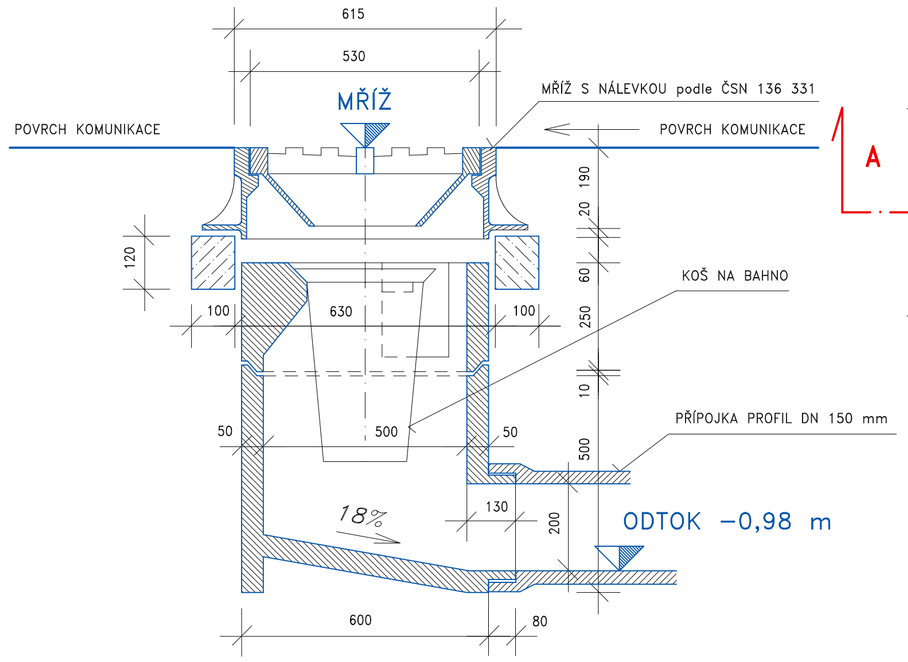


# PŮDORYS

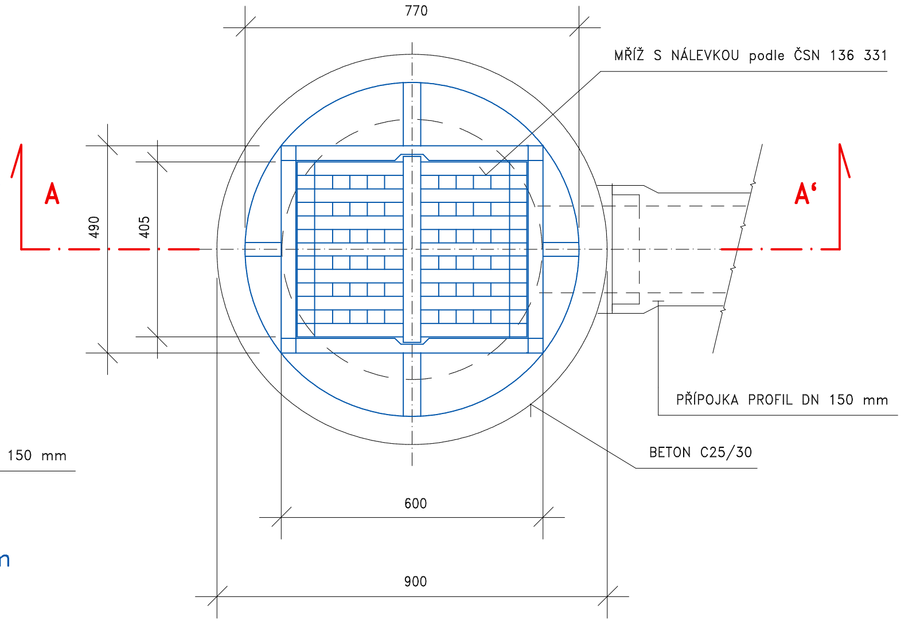


## P O Z N Á M K A :

**Uliční vpusť výšky normální nebo snížené bude použita podle polohy stávajících IS a nivelety přípojky UV**

VODOHOSPODÁŘSKÉ PROJEKTY NOVÝ BOR

| | | | |
|---|---|---|---|
| VYPRACOVAL | VODOHOSPODÁŘSKÉ PROJEKTY NOVÝ BOR s.r.o. NOVÝ BOR, ŽIŽKOVA 205, PSČ 473 01, IČO 25492845 | | |
| INVESTOR | MĚSTO VARNSDORF, NÁMĚSTÍ E.BENEŠE 470, VARNSDORF | FORMÁT | A2 |
| MÍSTO STAVBY | VARNSDORF | DATUM | II. 2016 |
| ODVODNĚNÍ KOMUNIKACE KUBELÍKOVA, VARNSDORF | | ÚČEL | DPS |
| | | MĚŘÍTKO | 1 : 10 |
| | | Č. ZAKÁZKY | 2016/02 |
| ULIČNÍ DEŠŤOVÁ VPUSŤ MONTOVANÁ | | ČÍSLO KOPIE | ČÍSLO VÝKRESU 12 |