
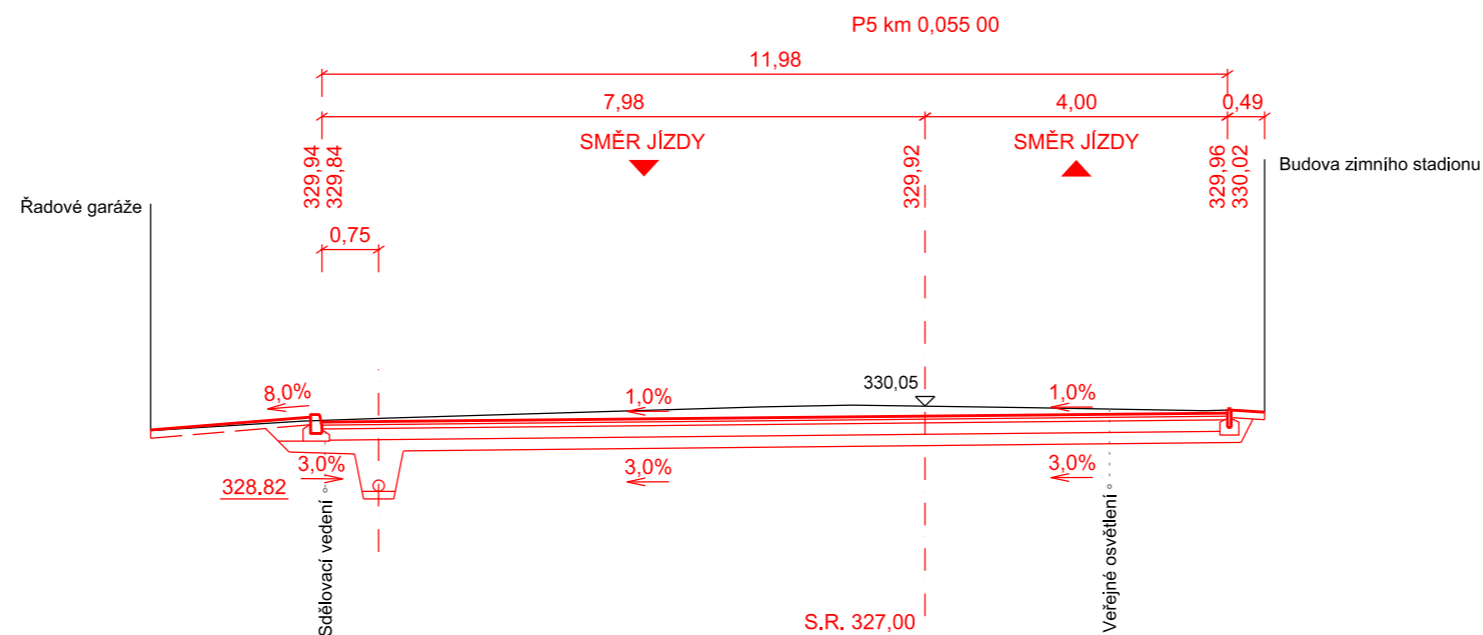
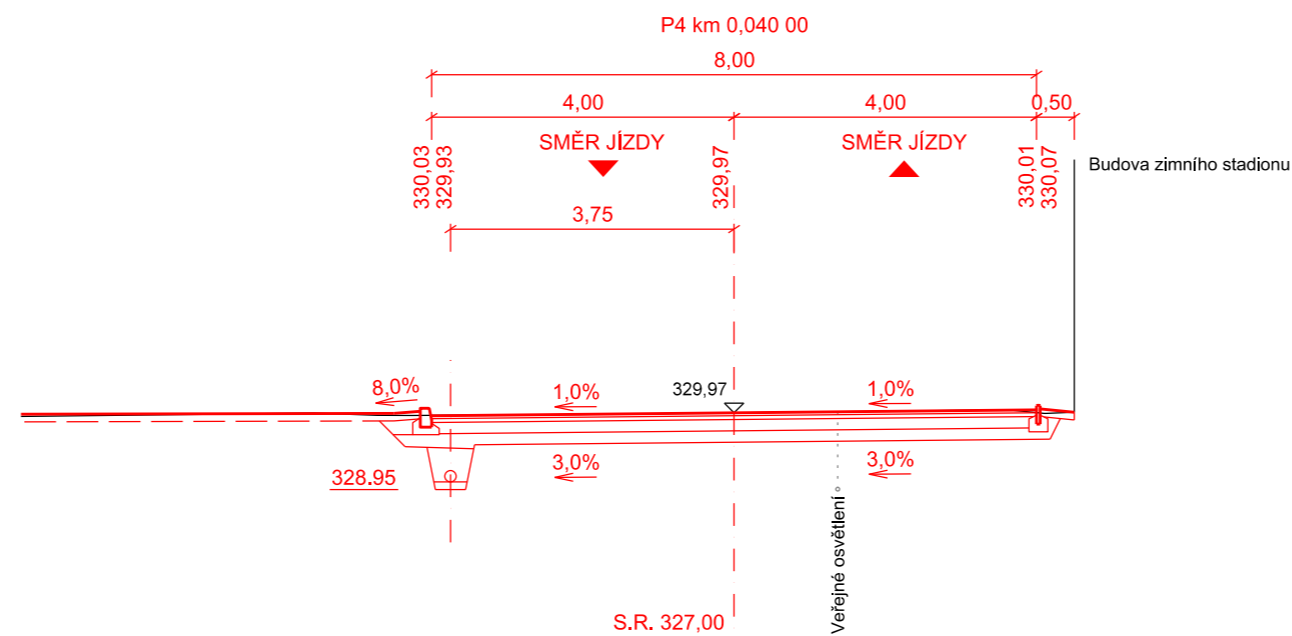
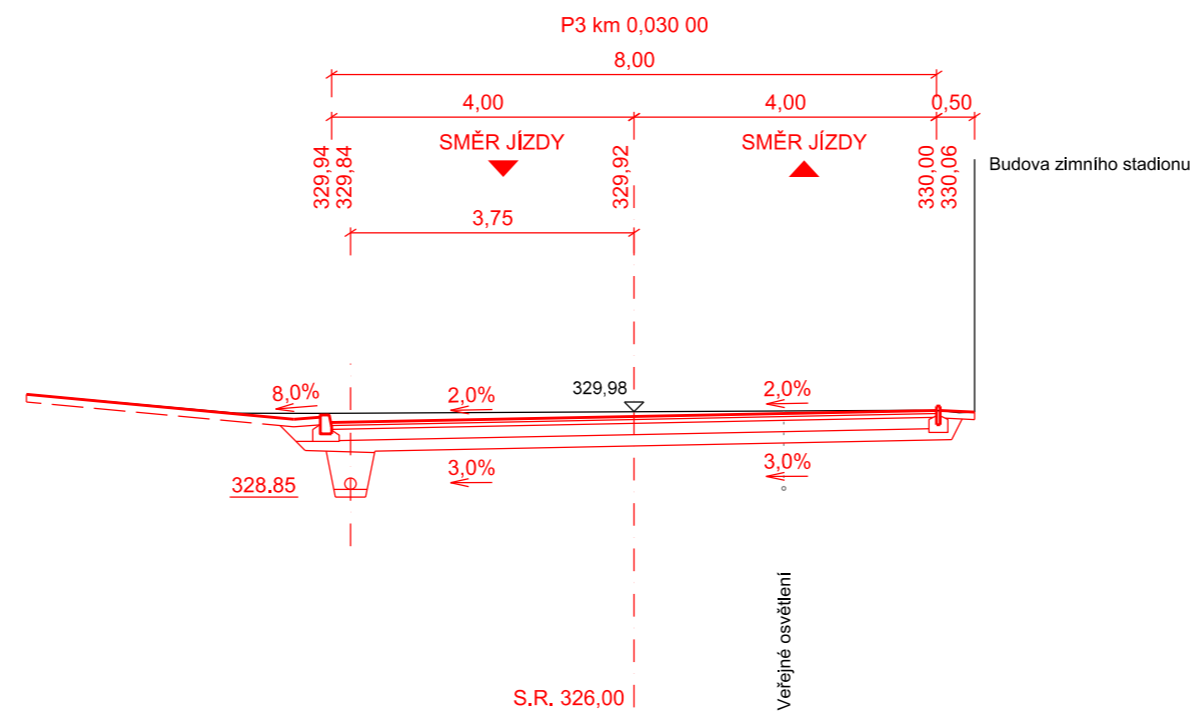
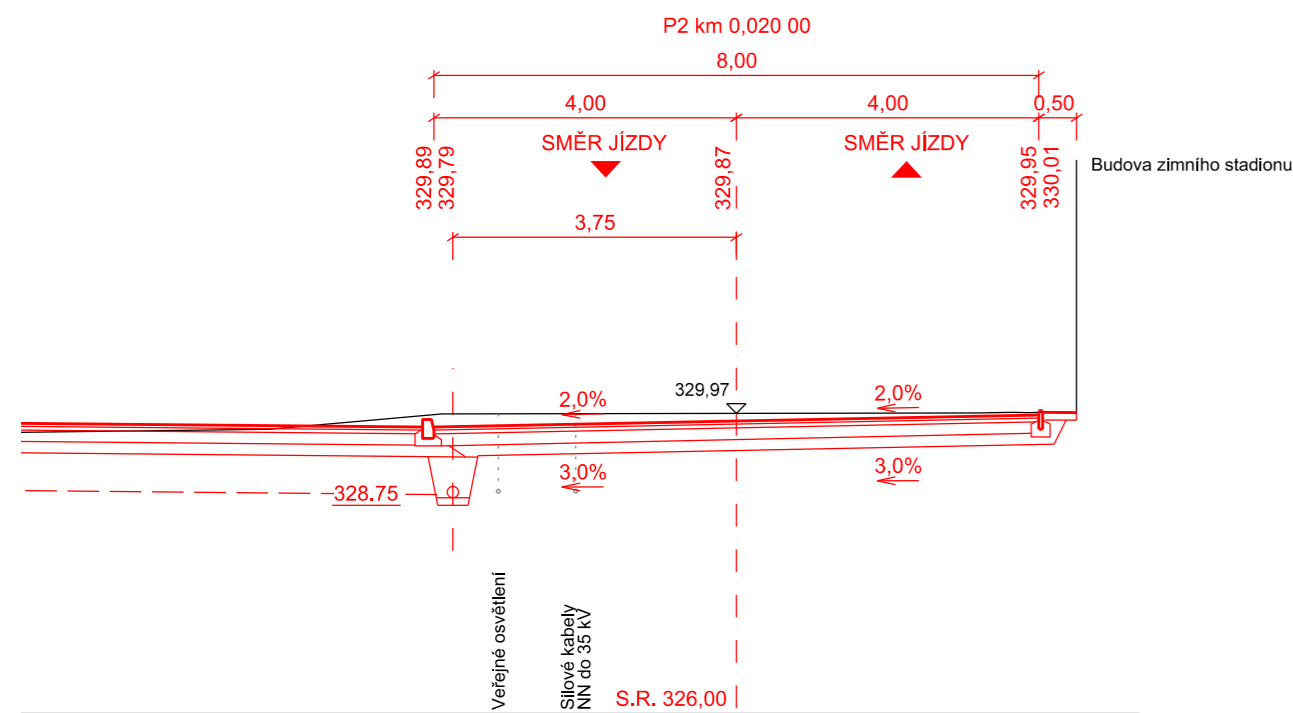


CHARAKTERISTICKÉ PŘÍČNÉ ŘEZY - VĚTEV 2

M: 1:100

Pozn.
Poloha a hloubka uložení inženýrských sítí je pouze orientační.
Před zahájením stavebních prací je nutné všechny IS vytyčit příslušnými správci a viditelně vyznačit v terénu.

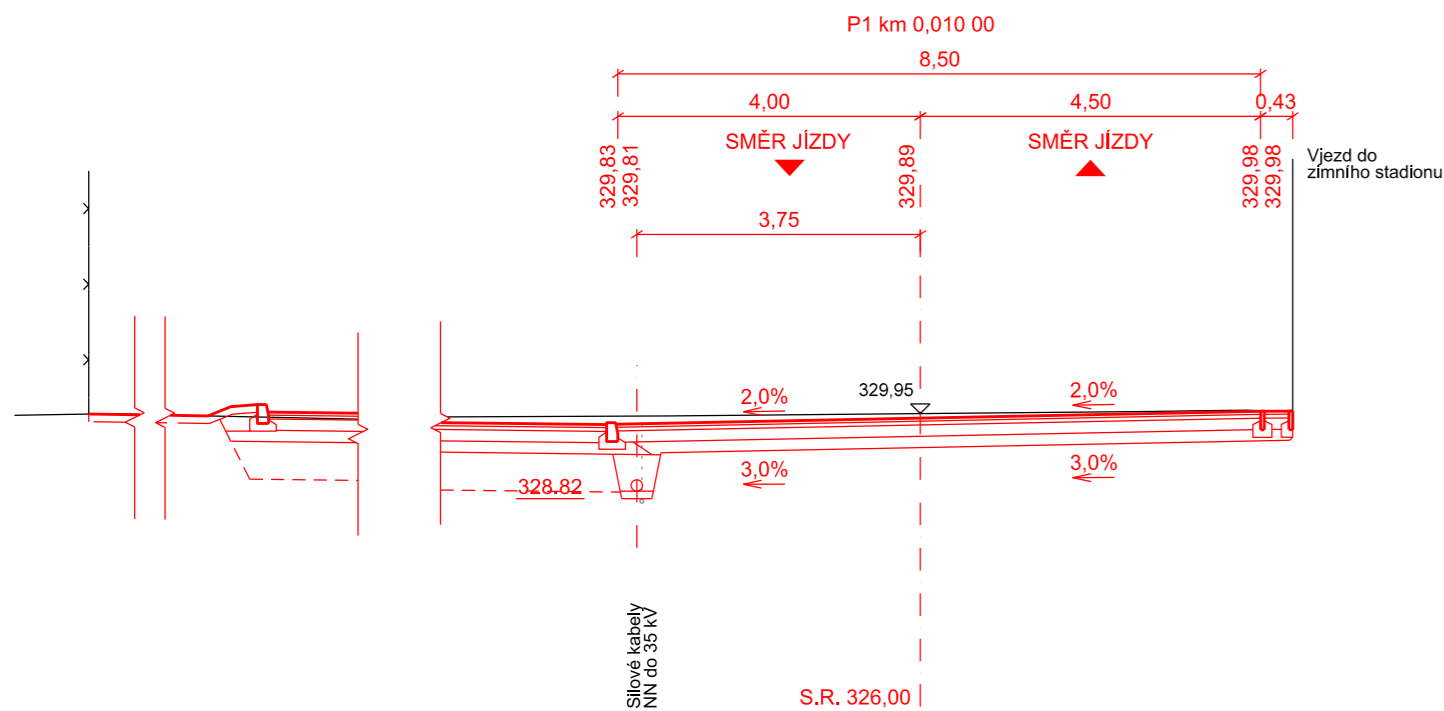

OBJEDNATEL DOKUMENTACE

MĚSTO VARNSDORF

náměstí E. Beneše 470
407 47 Varnsdorf



SO 101 PARKOVIŠTĚ

NÁZEV AKCE

VÝSTAVBA PARKOVIŠTĚ ZIMNÍHO STADIONU
VE VARSNDORFU



S.A.W. CONSULTING s.r.o.

Prašná 2324, 407 47 Varnsdorf

středisko UL: Prašná 2324, 407 47 Varnsdorf

web: www.sawconsulting.cz

e-mail: info@sawconsulting.cz

VYPRACOVAL

ING. JIŘÍ HENYCH



ZODPOVĚDNÝ PROJEKTANT

ING. FILIP KUČERA



TECHNICKÁ KONTROLA

JAROSLAV ZAVADIL, DIS.



OBJEDNATEL

ZAKÁZKOVÉ ČÍSLO

DATUM

STUPEŇ

MĚŘÍTKO

Č. PŘÍLOHY

město Varnsdorf

2018-035

08/2018

DÚR/DSP/PDPS

1:100

1.5.2

PŘÍLOHA

CHARAKTERISTICKÉ PŘÍČNÉ ŘEZY - VĚTEV 2

PARÉ