

VZOROVÝ PŘÍČNÝ ŘEZ - VĚTEV 2
M 1:50

Poznámka:

- Spáry mezi vozovkou, obrubníkem a pracovní spáry se ošetří dle vzorových listů VL2 211.07 a TP 115
- Napojení nové vozovky na stávající kryt bude provedeno dle vzorových listů VL1 211.01
- Na zemní pláni, spodní a horní podkladní vrstvě budou provedeny statické zatěžovací zkoušky


KONSTRUKCE VOZOVKY dle TP 170, katalogový list D1-N-2-PIII, TDZ VI					
Asfaltový beton pro obrusné vrstvy	ACO 11	40 mm	(ČSN EN 13108-1)		
Spojovací postřík kation. asf. emulzí	PS-C	0,30 kg/m ²	(ČSN 73 6129)		
Asfaltový beton pro podkladní vrstvy	ACP 16+	50 mm	(ČSN EN 13108-1)		
Infiltrační postřík kation. asf. emulzí	PI-C	1,50 kg/m ²	(ČSN 73 6129)		▼ E _{asf} =80 MPa
Štěrkodrt ¹ , fr. 0-32	ŠDa	150 mm	(ČSN EN 13285-1)		▼ E _{asf} =50 MPa
Štěrkodrt ¹ , fr. 0-63	ŠDb	150 mm	(ČSN EN 13285-1)		▼ E _{asf} =30 MPa
CELKEM		390 mm			

B SPÁRY

Spáry mezi vozovkou, obrubníkem a v místě napojení na stávající vozovku se ošetří dle VL2 211.07 a TP 115. Prořiznutí se provede na šířku 12 mm a hloubku 20 mm. Vzniklá spára se následně zalije modifikovanou asfaltovou záplavkou (záplavka za horka dle ČSN 14188-1 - pro podélné spoje a spáry, typ N2)

PODÉLNÁ DRENÁŽ

- Zásyp (filtrační vrstva) ŠD fr. 4-8
- Obsyp ŠD fr. 8-16, min. 100 mm nad potrubím
- PE DN 100
- Pískové lože tl. 100 mm
- Separační geotextilie 200 g/m²

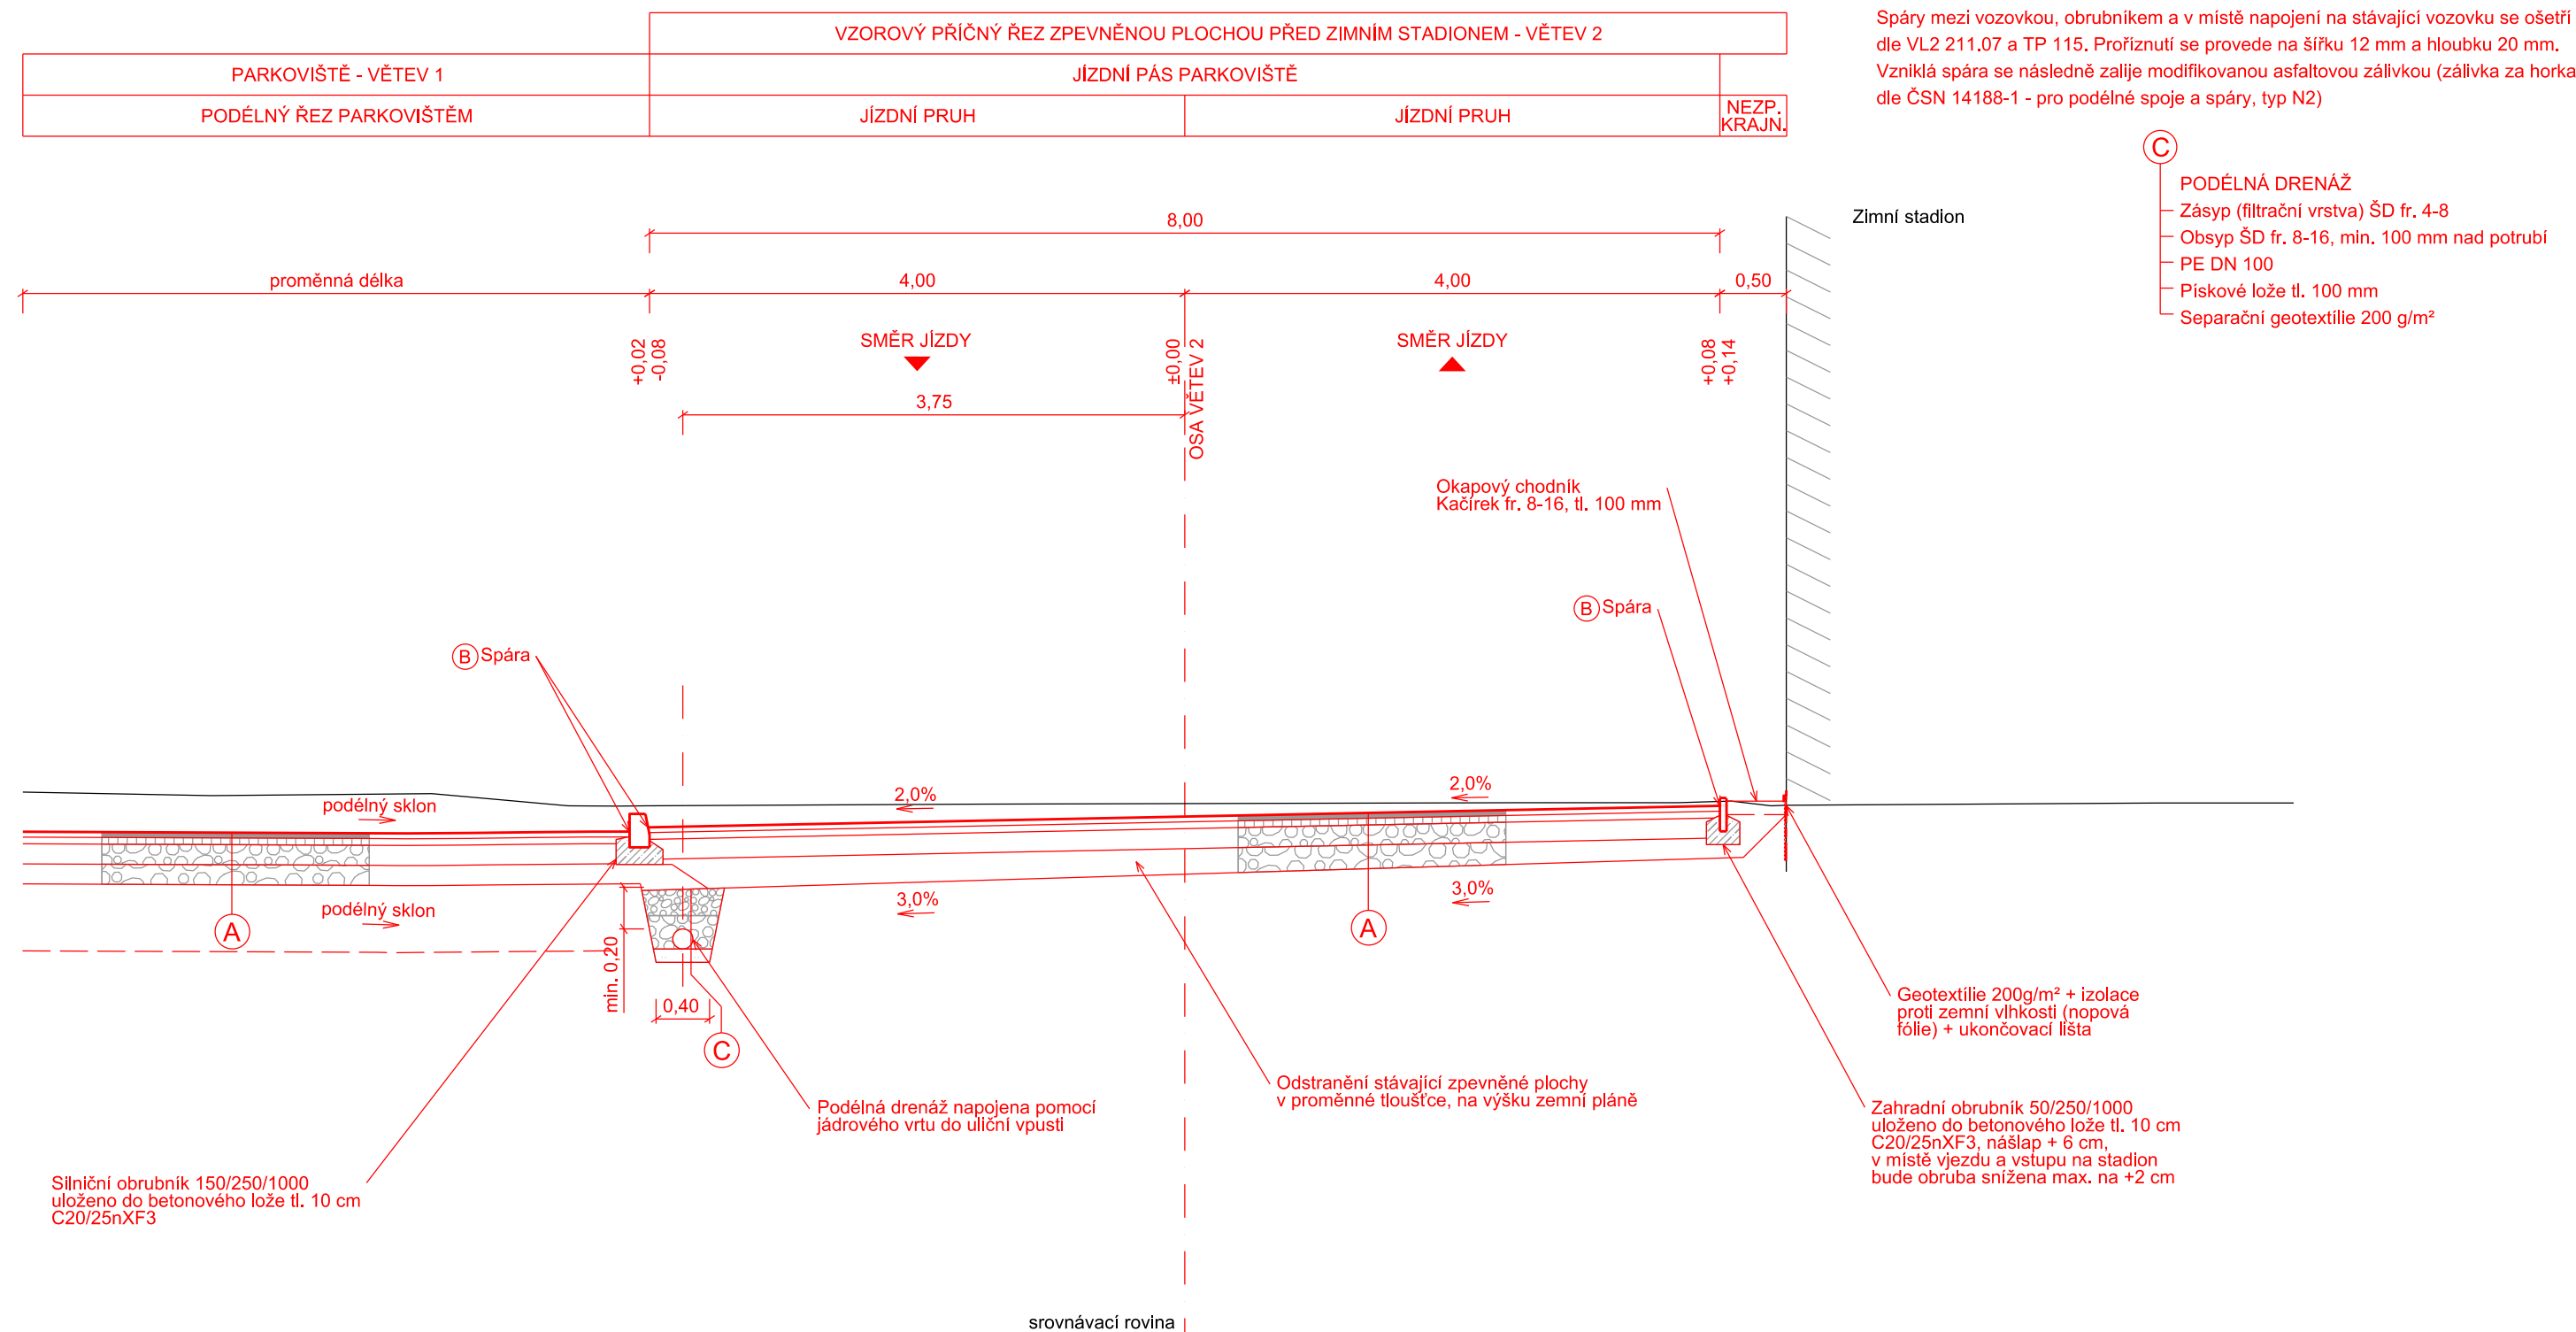

OBJEDNATEL DOKUMENTACE

MĚSTO VARNSDORF

náměstí E. Beneše 470
407 47 Varnsdorf



SO 101 PARKOVIŠTĚ

NÁZEV AKCE	PROJEKTOVÝ ZODPOVĚDNÝ	PRŮBĚH PRACÍ	PLÁN PRACÍ	POSLEDNÍ STAV	STAV PRACÍ	PLÁN PRACÍ	POSLEDNÍ STAV

VÝSTAVBA PARKOVIŠTĚ ZIMNÍHO STADIONU VE VARSNDORFU



S.A.W. CONSULTING s.r.o.

Prašná 2324, 407 47 Varnsdorf

středisko UL: Božtěšická 216/34, 400 01 Ústí n. L.

web: www.sawconsulting.cz

e-mail: info@sawconsulting.cz

VYPRACOVANÉ

ING IIŘÍ HENYCH

ZODPOVĚDNÝ PROJEKTANT

ING. FILIP KLIČERA	JAROSLAV ZAVADIL DiS
--------------------	----------------------

OBJEDNATEL	
------------	--

město Varnsdorf

ZAKÁZKOVÉ ČÍSLO

2018-035

ZAKAZI
DATE

2018-035
2018-035

DATUM

08/2018

STUPEN

DÚR

PŘÍLOHA

VZOROVÝ PŘÍČNÝ ŘEZ - VĚTEV 2

Č. PŘÍLOHY

1.4.2

PARÉ