


PŘÍČNÝ ŘEZ VÝUSTÍ DO ŘEKY MANDAVY
M 1:50

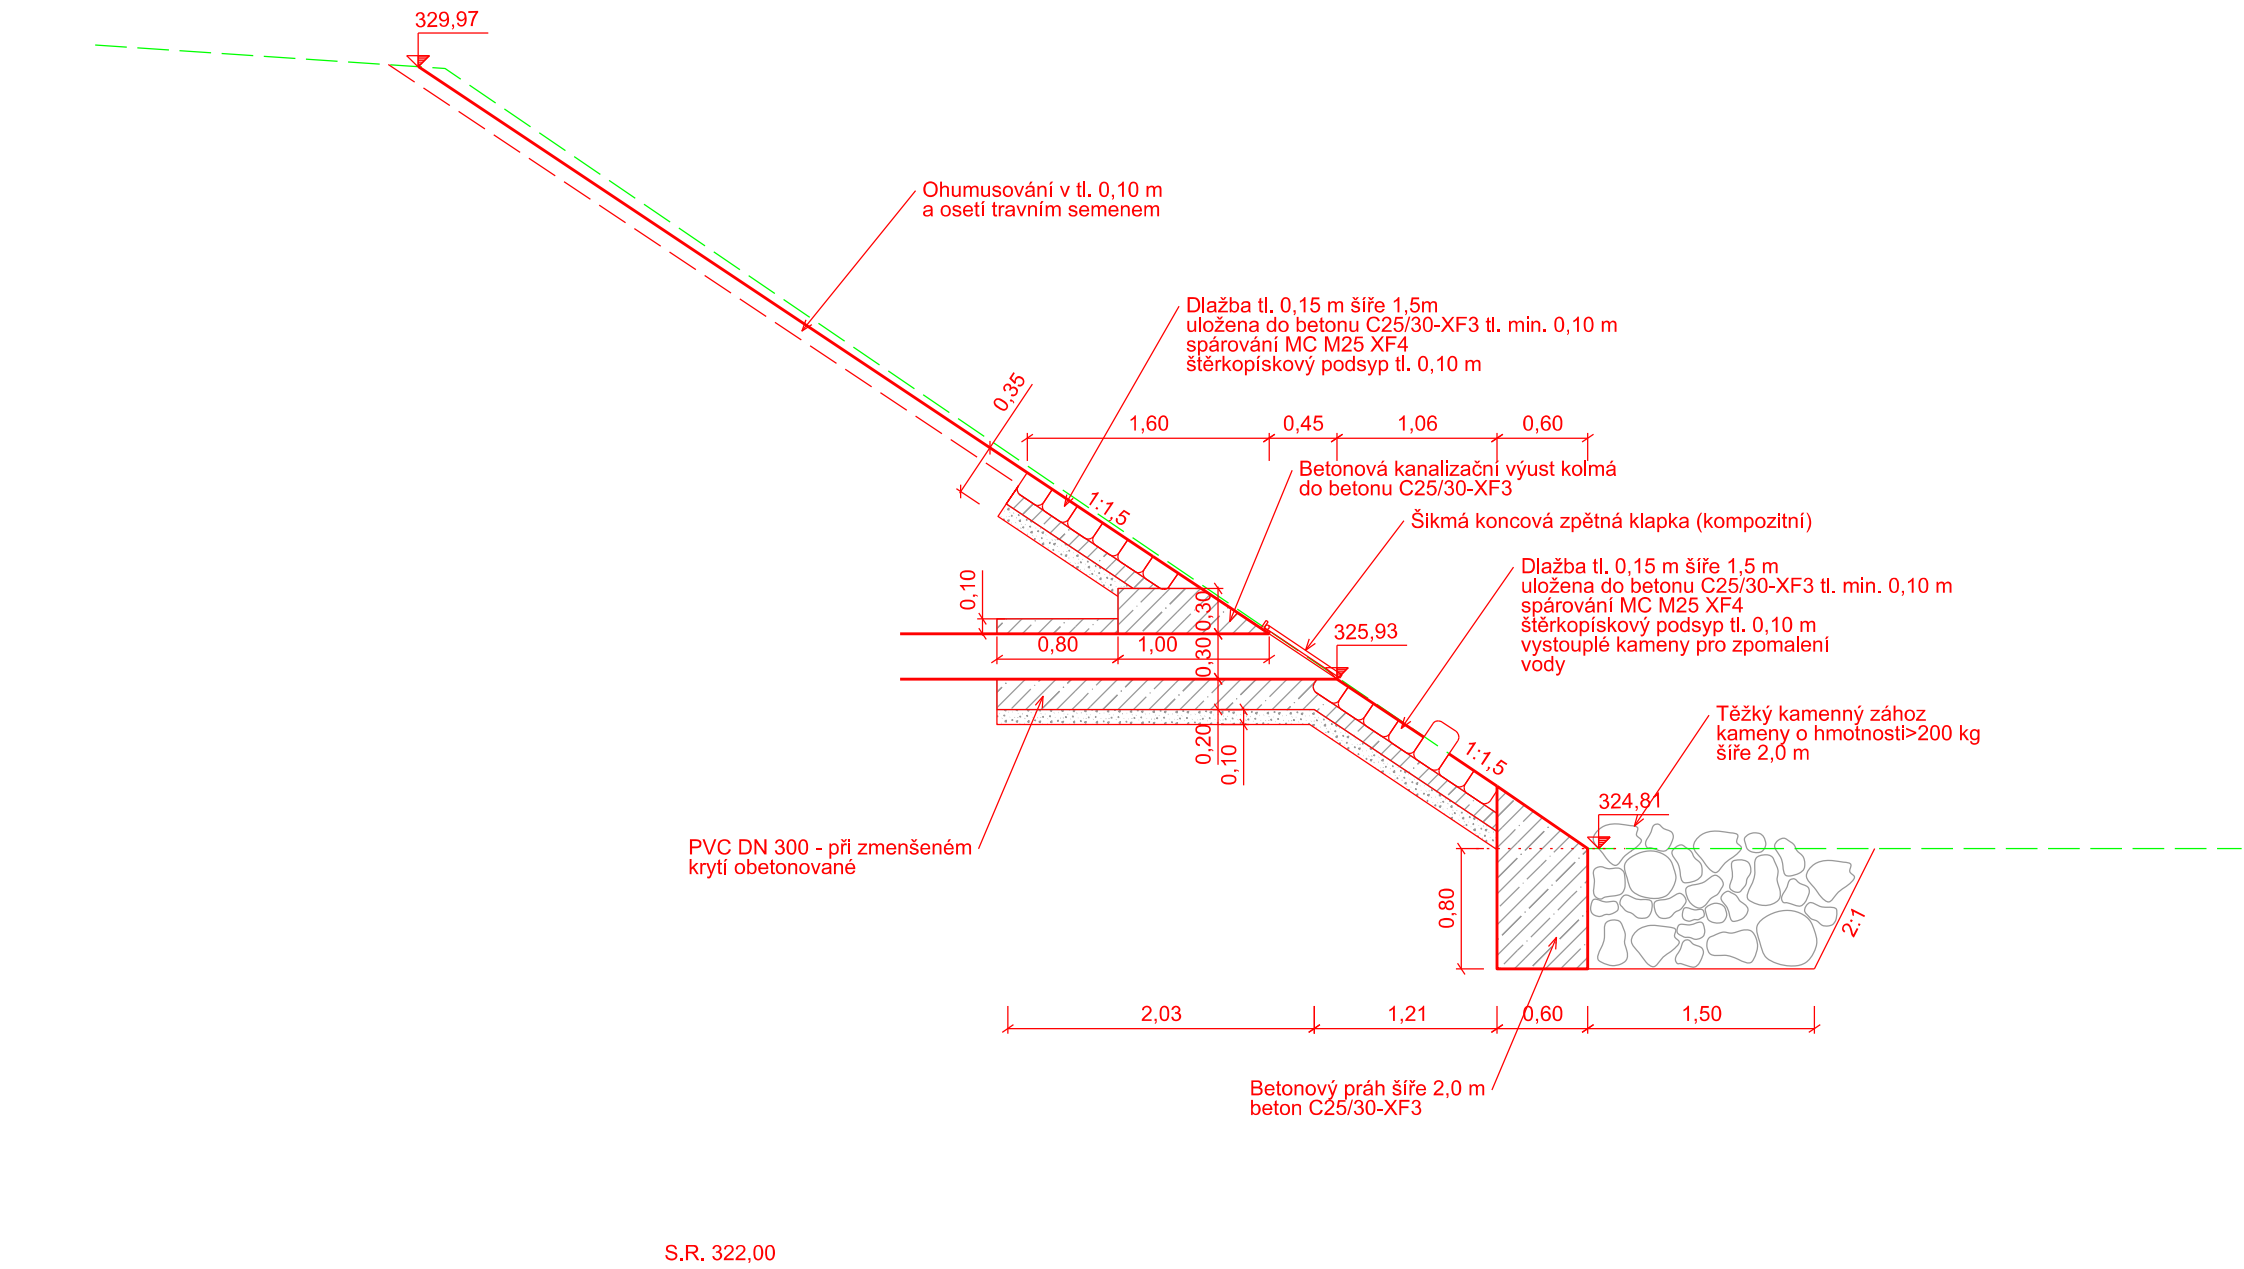

OBJEDNATEL DOKUMENTACE

MĚSTO VARNSDORF
náměstí E. Beneše 470
407 47 Varnsdorf



SO 301 ODVODNĚNÍ

GENERÁLNÍ PROJEKTANT

S.A.W. CONSULTING s.r.o.

S.A.W. Consulting s.r.o
Božtěšická 216/34
400 01 Ústí nad Labem
e-mail: info@sawconsulting.cz

VEDOUcí STŘEDISKA

JAROSLAV ZAVADIL, DIS.

HLAVNÍ INŽENÝR PROJEKTU

ING. FILIP KUČERA

KONTROLOVAL

JAROSLAV ZAVADIL, DIS.

STAVBA			PROJEKTANT	
VÝSTAVBA PARKOVIŠTĚ ZIMNÍHO STADIONU VE VARSNDORFU			RYVE PROJEKT s. r. o	
			Masarykova 633/318, 400 01 Ústí nad Labem	
			IČO: 0598199, DIČ: CZ0598199	
			web: www.ryve-projekt.cz projekce@ryve-projekt.cz	
VYPRACOVAL	ZODPOVĚDNÝ PROJEKTANT	TECHNICKÁ KONTROLA	INVESTOR	město Varnsdorf
ING. TOMÁŠ RYS	ING. TOMÁŠ RYS	ING. ROMAN VESELÝ	ZAKÁZKOVÉ ČÍSLO	2018-035
			DATUM	08/2018
			STUPEŇ	DÚR/DSP/PDPS
			MĚŘITKO	1:50
PŘÍLOHA			Č. PŘÍLOHY	PARÉ
VÝUSTNÍ OBJEKT			2.8	