



PŮDORYS

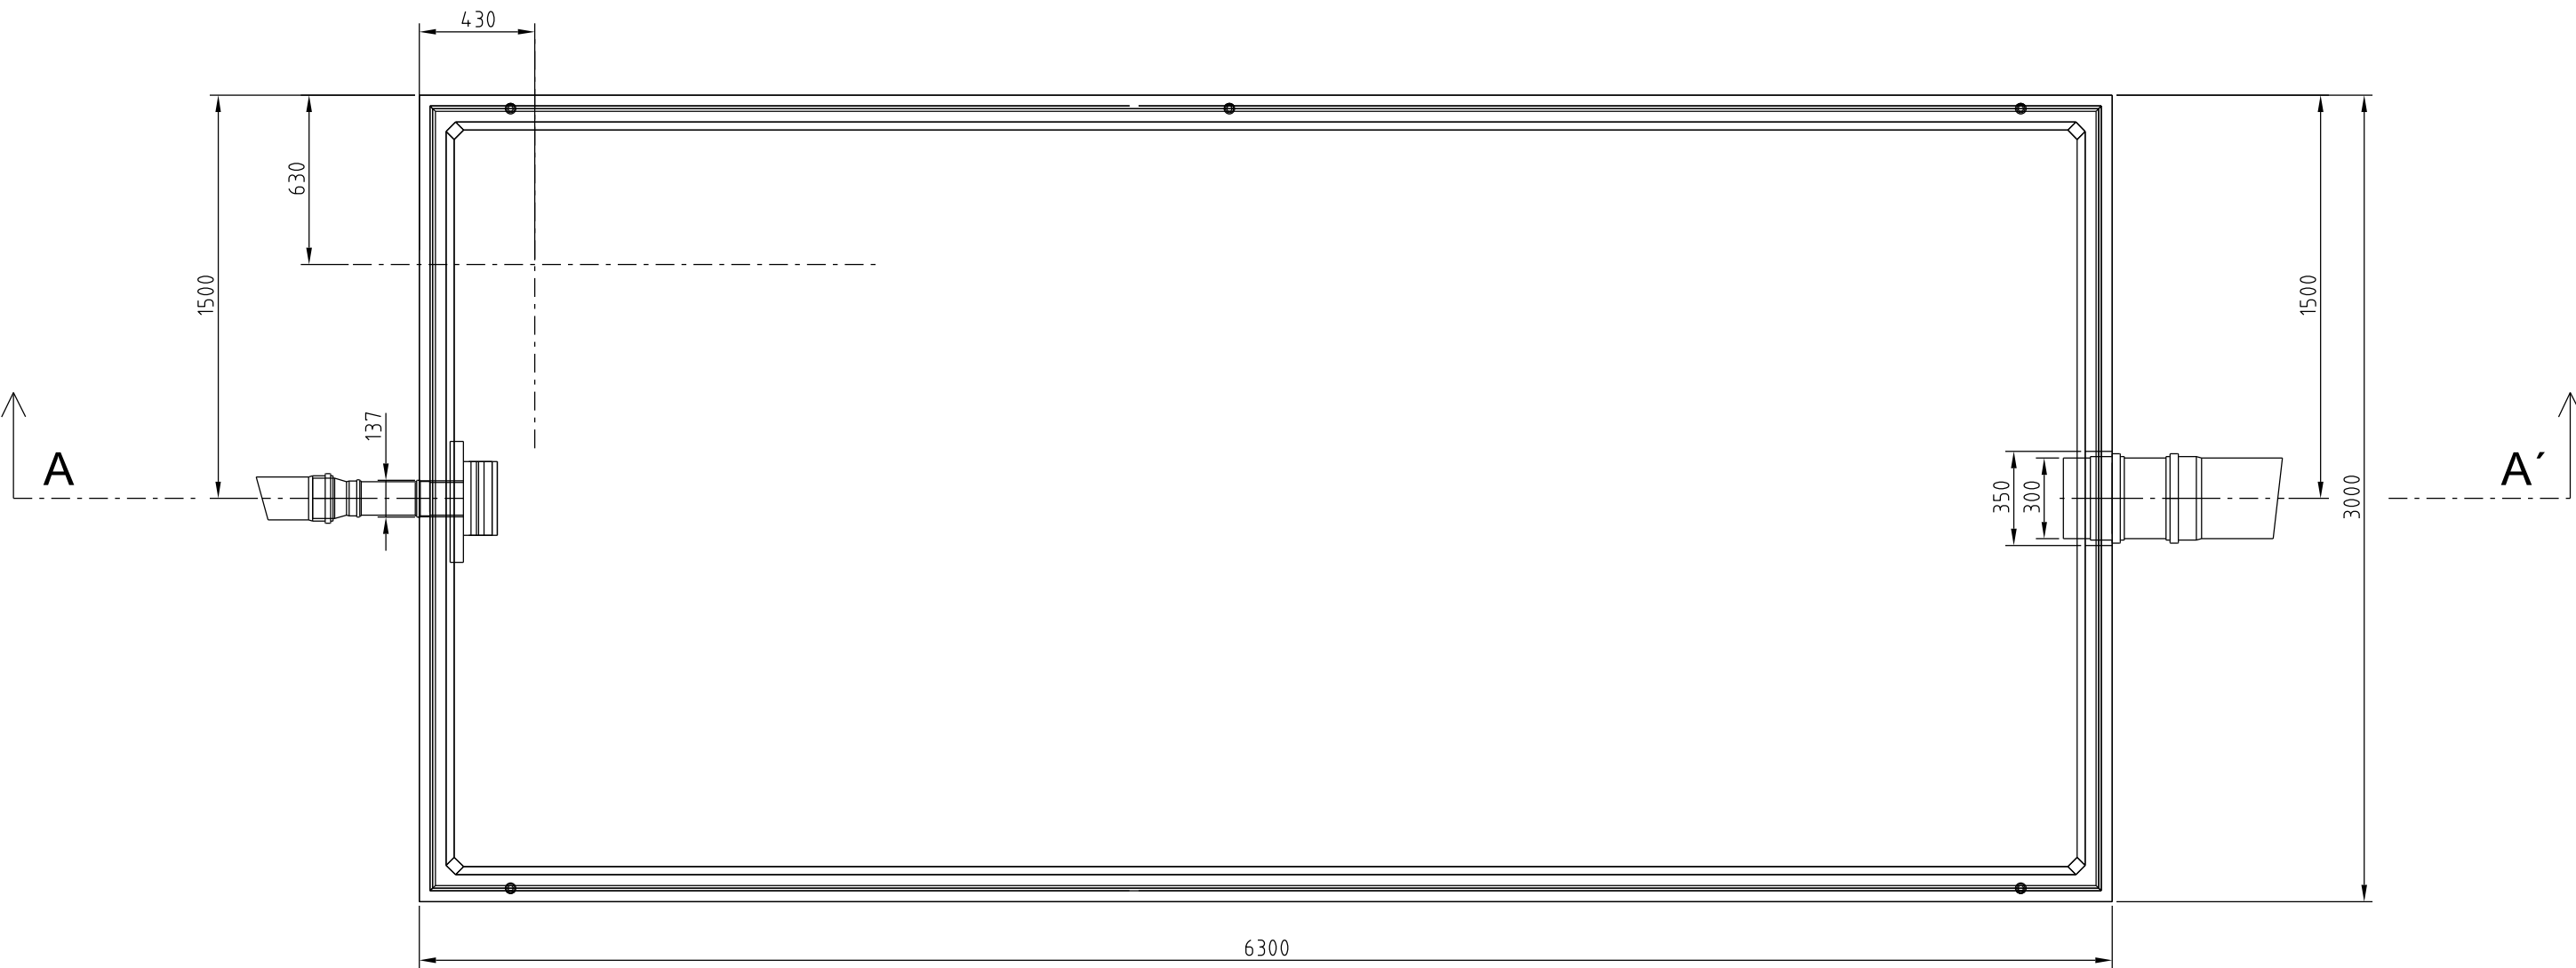

ŘEZ "A-A"

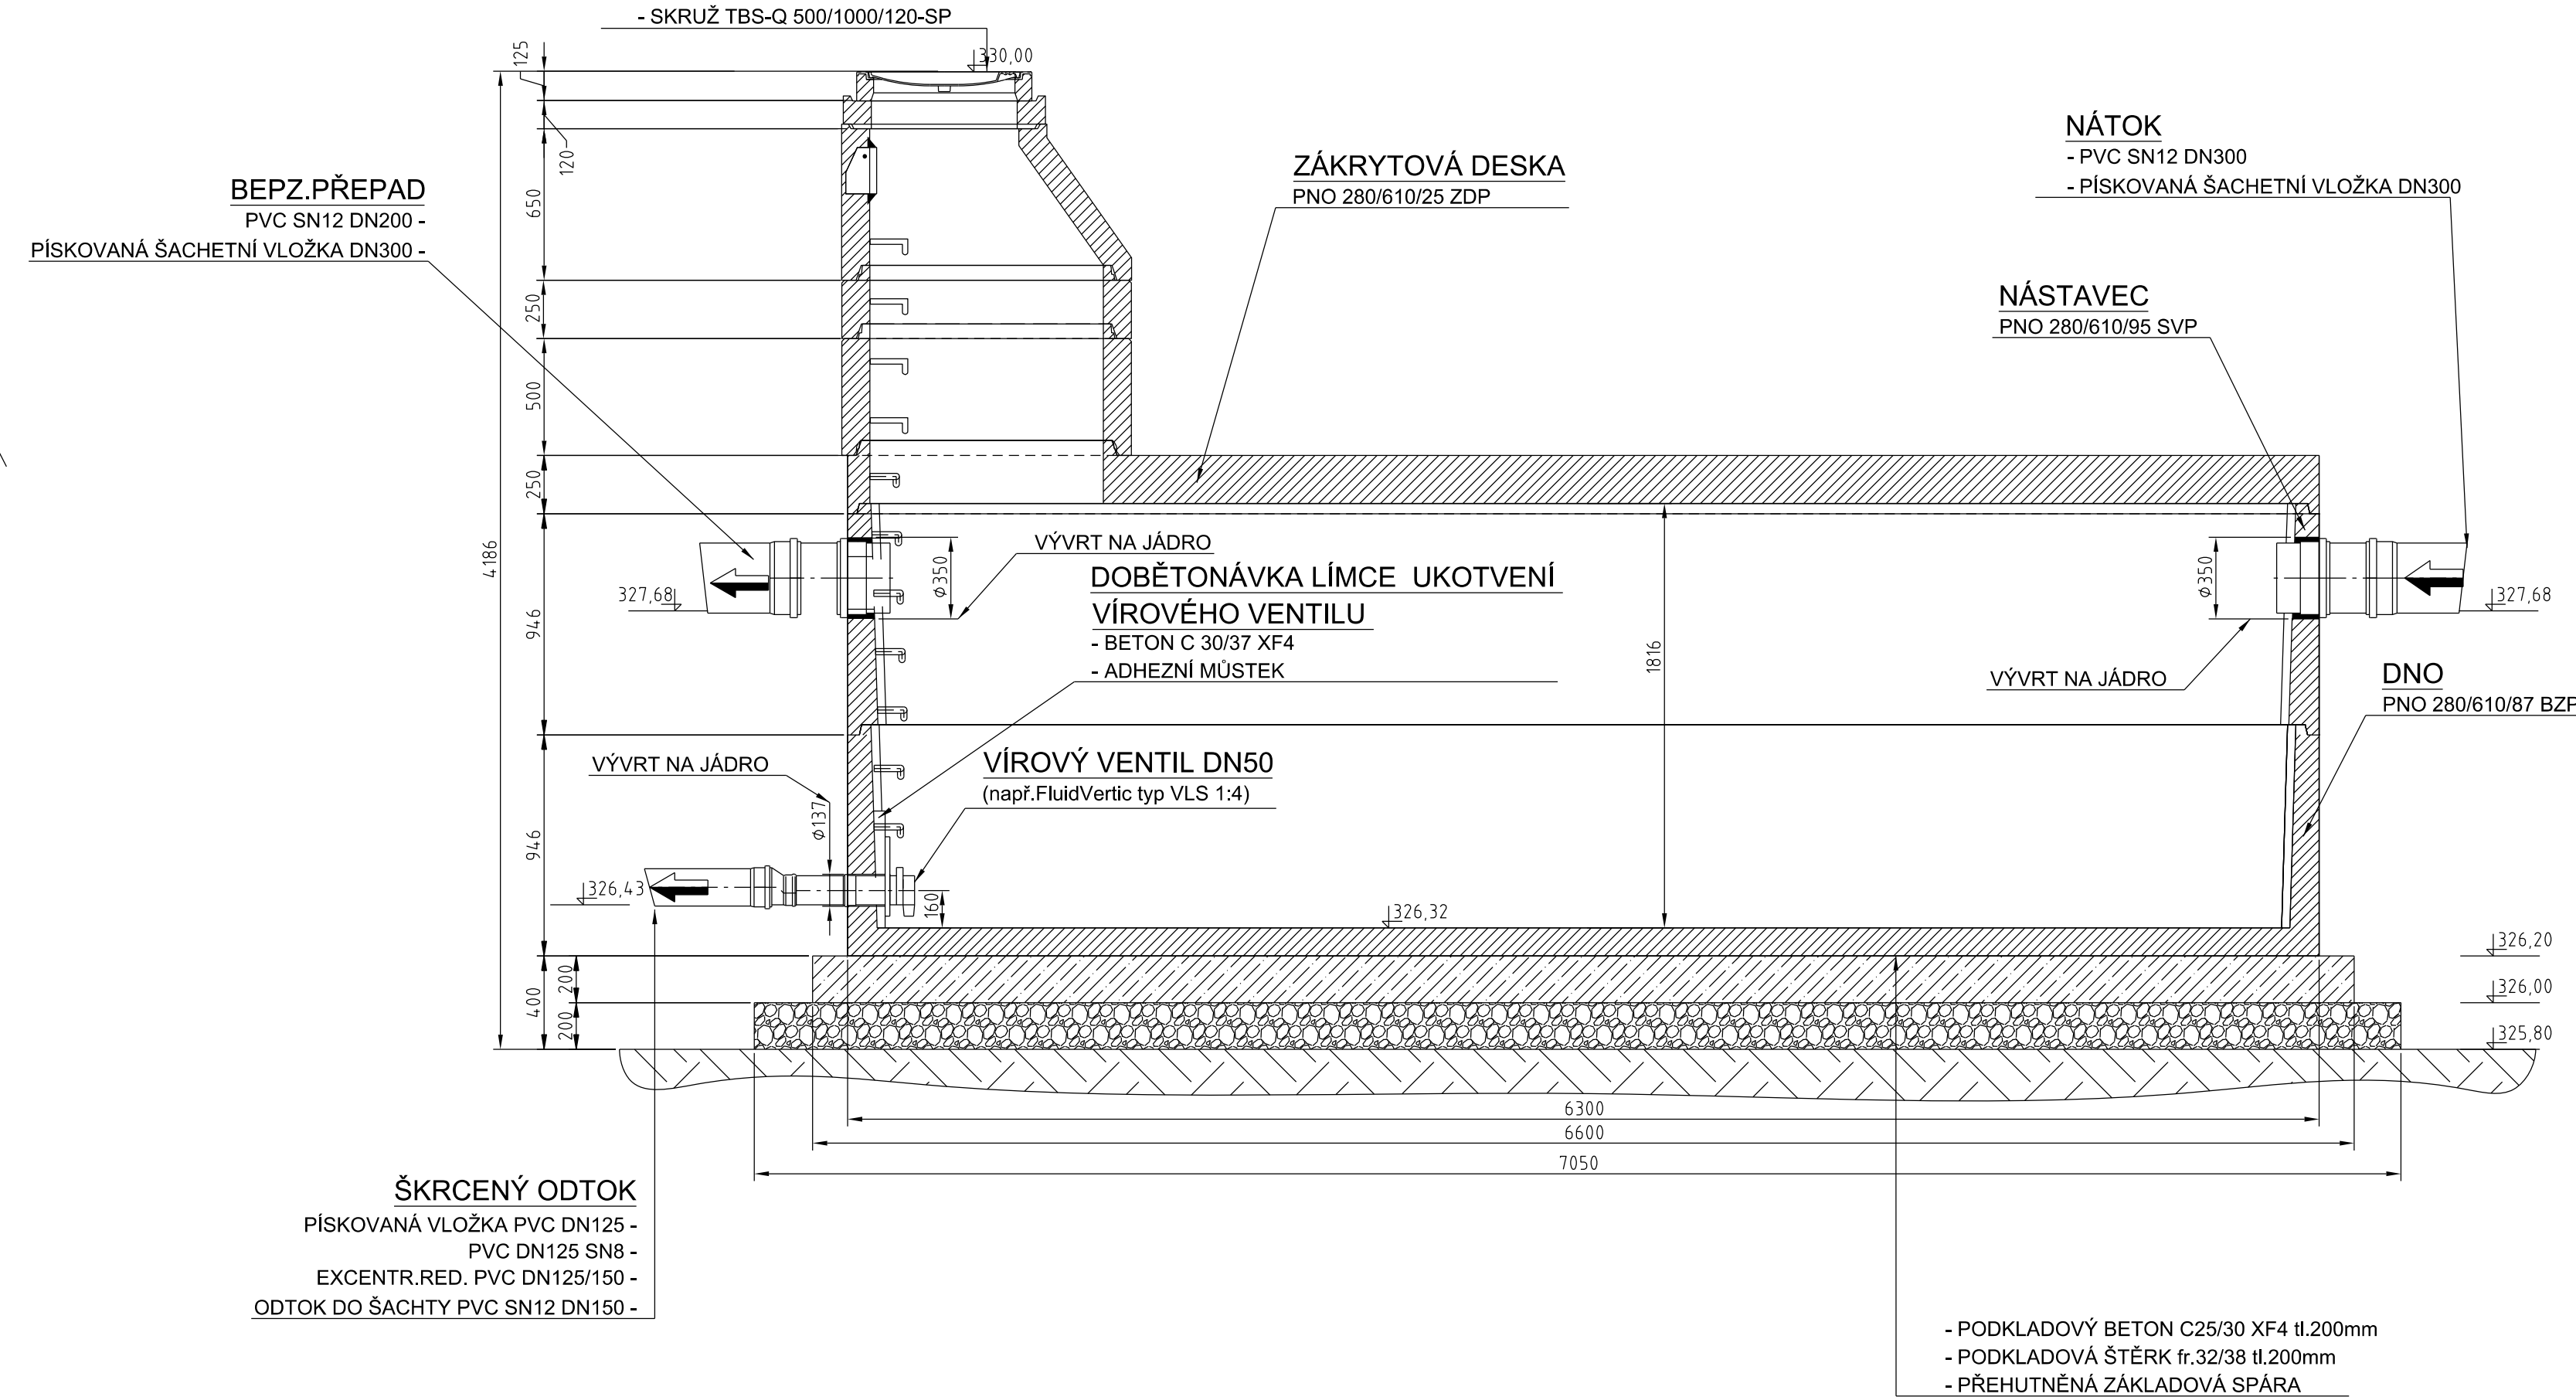

ŠKRCENÝ ODTOK
PÍSKOVANÁ VLOŽKA PVC DN125 -
PVC DN125 SN8 -
EXCENTR.RED. PVC DN125/150 -
ODTOK DO ŠACHTY PVC SN12 DN150 -

VSTUPNÍ KOMÍN
- VSTUPNÍ POKLOP DN600
- VYROVNÁVACÍ PRSTENEC tl.120mm
- VSTUPNÍ KÓNUS
- SKRUŽ TBS-Q 250/1000/120-SP
- SKRUŽ TBS-Q 500/1000/120-SP

NÁTOK
- PVC SN12 DN300
- PÍSKOVANÁ ŠACHETNÍ VLOŽKA DN300

NÁSTAVEC
PNO 280/610/95 SVP

ZÁKRYTOVÁ DESKA
PNO 280/610/25 ZDP

DOBĚTONÁVKA LÍMCE UKOTVENÍ
VÍROVÉHO VENTILU
- BETON C 30/37 XF4
- ADHEZNÍ MÚSTEK

VÍROVÝ VENTIL DN50
(např.FluidVertic typ VLS 1:4)

DNO
PNO 280/610/87 BZP

- PODKLADOVÝ BETON C25/30 XF4 tl.200mm
- PODKLADOVÁ ŠTĚRK fr.32/38 tl.200mm
- PŘEHUTNĚNÁ ZÁKLADOVÁ SPÁRA

OBJEDNATEL DOKUMENTACE

MĚSTO VARNSDORF

náměstí E. Beneše 470
407 47 Varnsdorf

SO 301 ODVODNĚNÍ

NÁZEV AKCE			S.A.W. CONSULTING s.r.o.	
VÝSTAVBA PARKOVIŠTĚ ZIMNÍHO STADIONU VE VARSNDORFU			Praha 2324, 407 47 Varnsdorf sídelsko UL: Božtášická 216/34, 400 01 Ústí n. L. web: www.sawconsulting.cz e-mail: info@sawconsulting.cz	
VYPRACOVAL	ZODPOVĚDNÝ PROJEKTANT	TECHNICKÁ KONTROLA	OBJEDNATEL	město Varnsdorf
Ing. Tomáš Rys	Ing. Tomáš Rys	Ing. Roman Veselý	ZAKÁZKOVÉ ČÍSLO	2018-035
			DATUM	08/2018
			STUPEŇ	DŮR/DSP/PDPS
			MĚŘÍTKO	1:25
PŘÍLOHA			Č. PŘÍLOHY	PARÉ
RETENČNÍ NÁDRŽ			D.2.7	