PŮDORYS STŘECHY - NOVÝ STAV 1:50

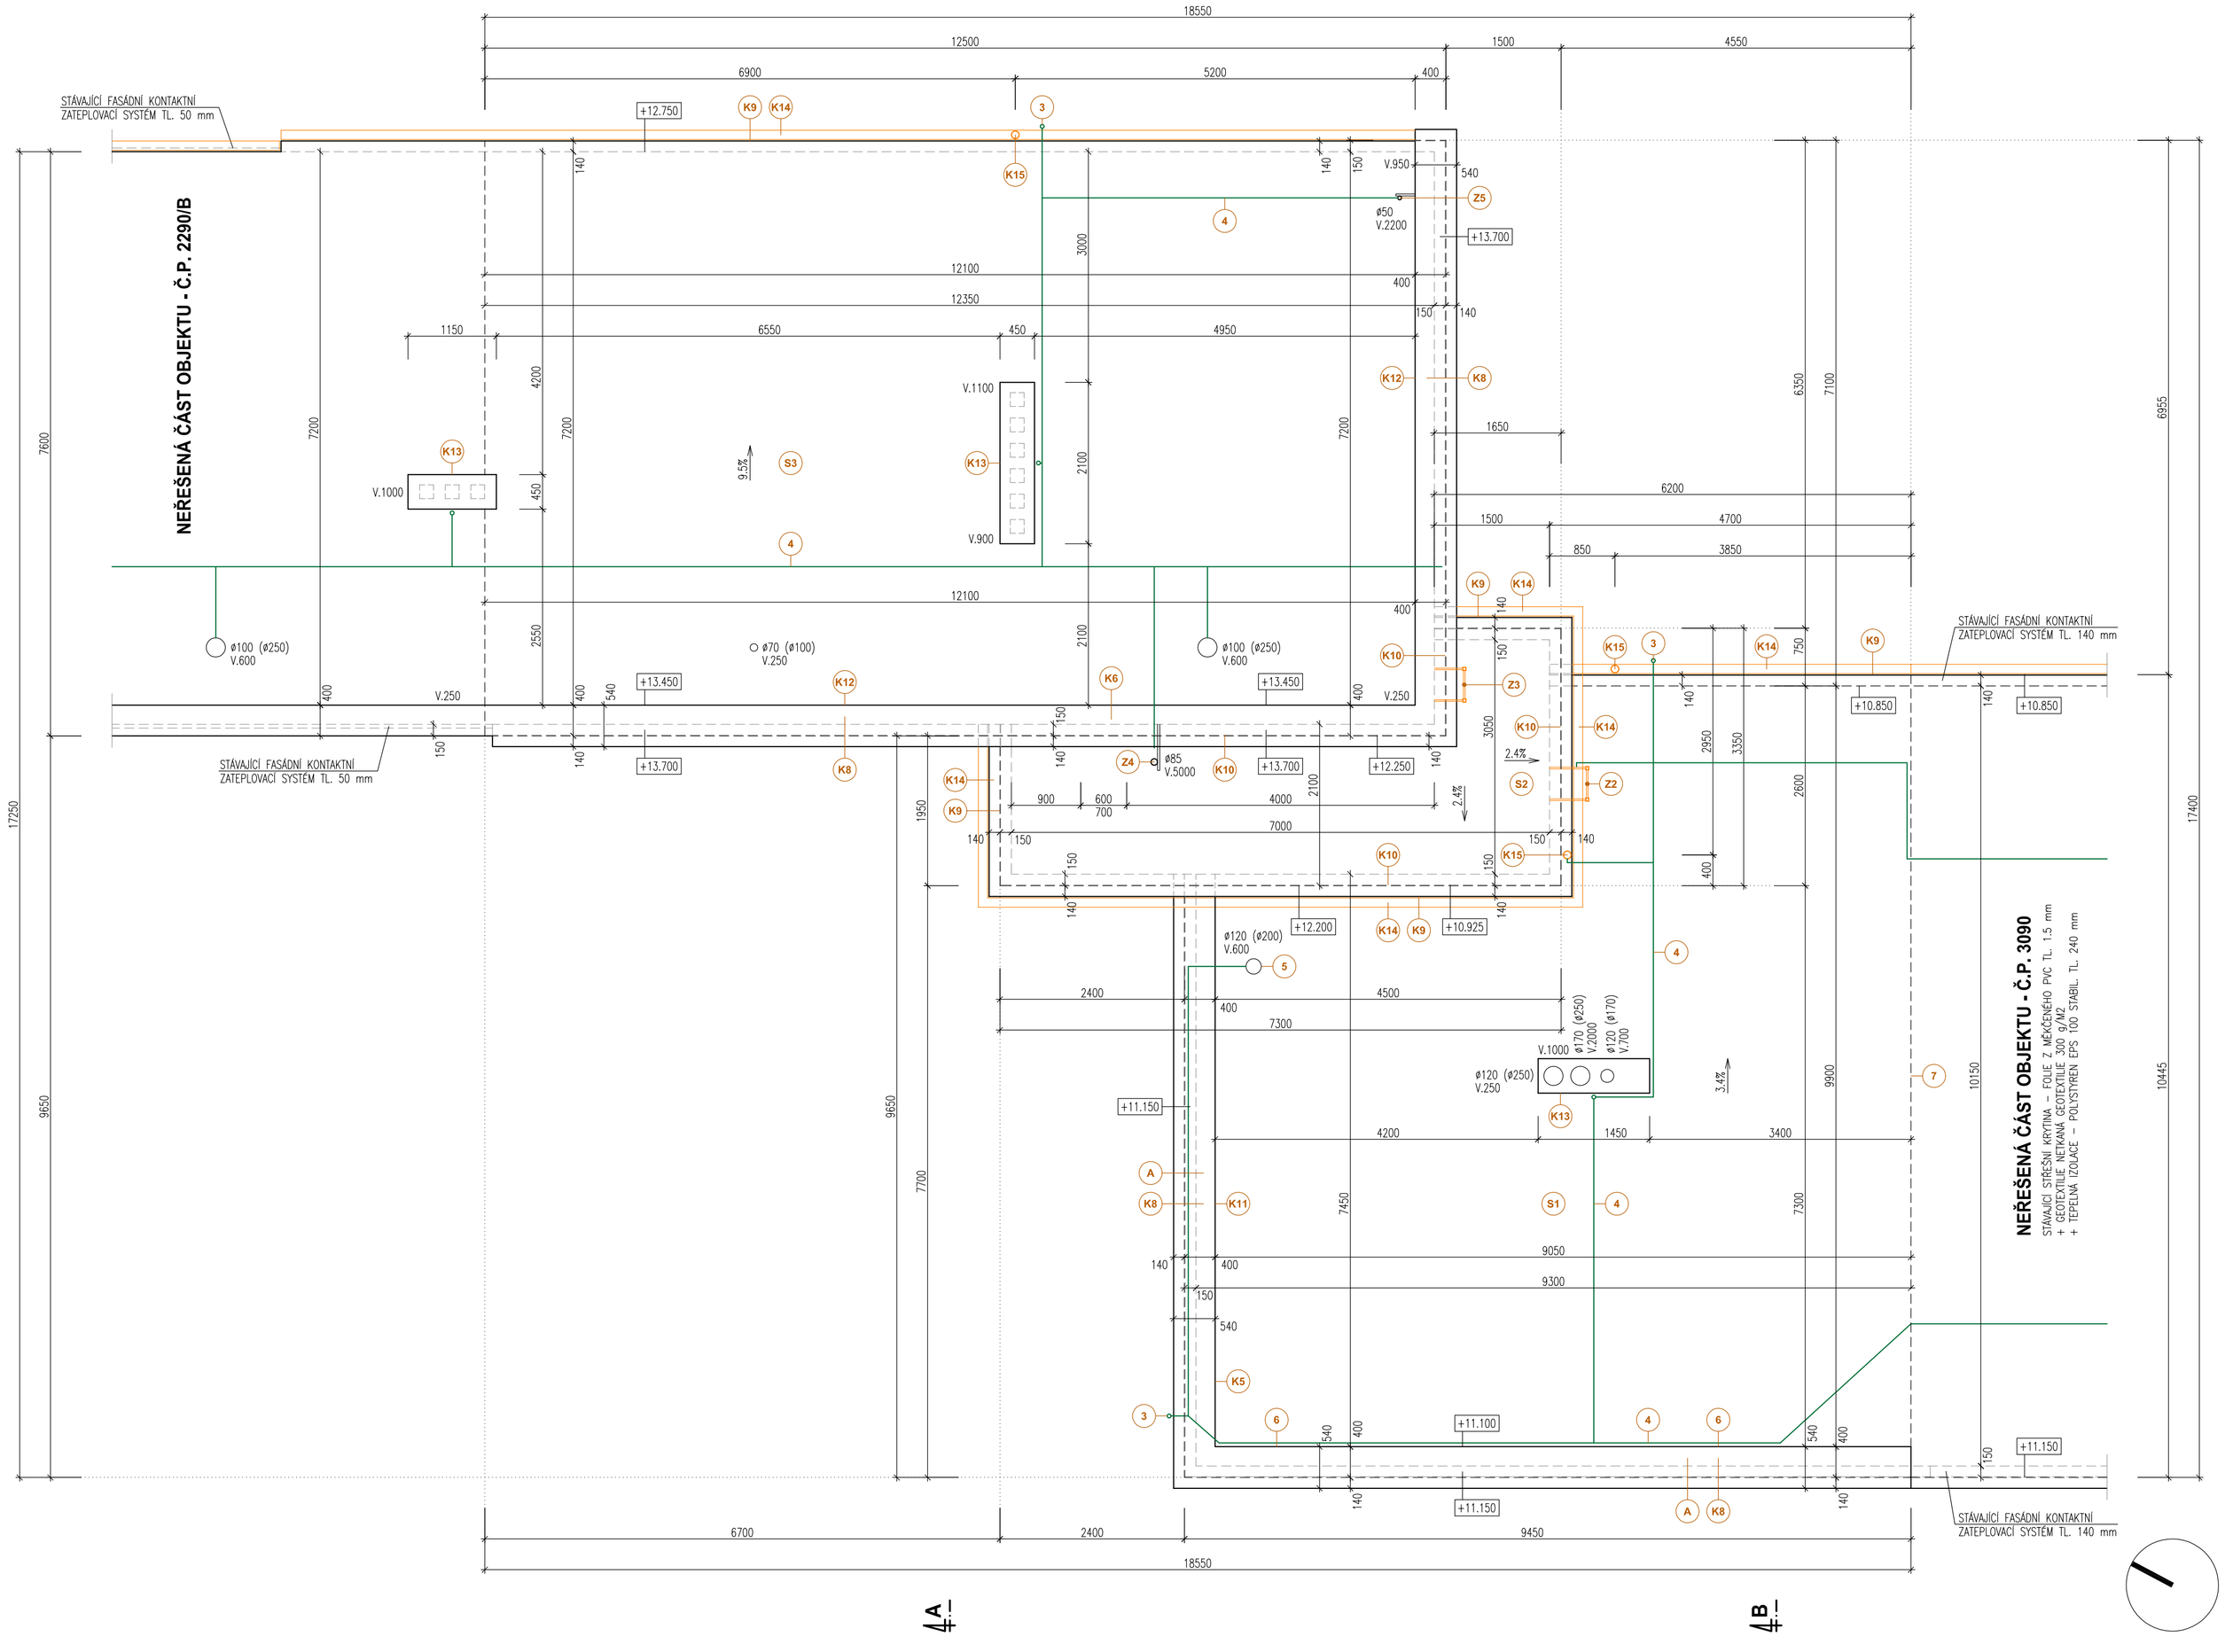

POZNÁMKY

- ATIKY BUDOU Z VNĚJŠÍ STRANY ROZŠÍŘENY O NOVÝ KONTAKTNÍ ZATEPLOVACÍ SYSTÉM TL. 140 mm
- U ATIKY BUDOU UMÍSTĚNY SPÁDOVÉ KLÍNY
- POVLAKOVÁ KRYTINA FOLIE PVC-P TL. 1,5 mm BUDE MECHANICKY KOTVENA – VIZ. SAMOSTATNÝ VÝKRES KOTEVNÍHO PLÁNU
- STÁVAJÍCÍ HROMOSVOD BUDE UPRAVEN DLE ČSN A PO SKONČENÍ PRACÍ BUDE VYSTAVENA REVIZE
- PŘED VÝROBOU VEŠKERÝCH PRVKŮ BUDOU PŘEMĚŘENY JEJICH STAVEBNÍ OTVORY NA STAVBĚ DLE SKUTEČNOSTI A PŘIZPŮSOBENY S OHLEDEM NA ZATEPLOVACÍ SYSTÉM
- VEŠKERÉ PRÁCE BUDOU PROVEDENY V SOULADU S ČSN A S TECHNICKÝMI PŘEDPISY VÝROBCE

LEGENDA

S1	STÁVAJÍCÍ KONSTRUKCE STŘECHY + NOVÁ TEPELNÁ IZOLACE Z POLYSTYRENU EPS 150 TL. 240 mm + NETKANÁ GEOTEXTILIE 300 g/M2 + NOVÁ POVLAKOVÁ KRYTINA FOLIE PVC-P TL. 1.5 mm (MECHANICKY KOTVENÁ – VIZ. KOTVENÍ PLÁN)
S2	STÁVAJÍCÍ KONSTRUKCE STŘECHY + NOVÁ PODKLADNÍ VRSTVA NETKANÁ GEOTEXTILIE 300 g/M2 + NOVÁ POVLAKOVÁ KRYTINA FOLIE PVC-P TL. 1.5 mm (MECHANICKY KOTVENÁ)
S3	STÁVAJÍCÍ KONSTRUKCE STŘECHY + NOVÁ PODKLADNÍ VRSTVA NETKANÁ GEOTEXTILIE 300 g/M2 + NOVÁ POVLAKOVÁ KRYTINA FOLIE PVC-P TL. 1.5 mm (MECHANICKY KOTVENÁ)
A	TATO ATIKA BUDE ZATEPLENA Z VRCHU POMOCÍ POLYSTYRENU EPS 150 TL. 50 mm VRCHNÍ ČÁST ATIKY BUDE POD NOVÝM OPLECHOVÁNÍM OBLOŽENA DŘEVOTŘÍSKOVOU DESKOU TL. 25 mm, OPLECHOVÁNÍ TiZn ATIKA BUDE VYSPÁDOVANÁ SMĚREM DO STŘECHY, NOVÁ POVLAKOVÁ KRYTINA FOLIE PVC-P TL. 1.5 mm BUDE VYTÁŽENA AŽ NA OPLECHOVÁNÍ ATIKY
K6	NOVÉ VNĚJŠÍ OKENNÍ PARAPETY Š. 600 mm – TiZn, R.Š. 500 mm
K8	NOVÉ OPLECHOVÁNÍ ATIKY – TiZn, R.Š. 850 mm
K9	NOVÉ OKAPNICE – TiZn, R.Š. 500 mm
K10	NOVÉ LEMY KE ZDI – TiZn, R.Š. 330 mm
K11	NOVÉ LEMY KE ZDI – TiZn, R.Š. 330 mm
K12	NOVÉ LEMY KE ZDI – TiZn, R.Š. 330 mm
K13	NOVÉ ZALIŠTOVÁNÍ KOMÍNŮ – TiZn, R.Š. 250 mm
K14	NOVÉ DEŠŤOVÉ ŽLABY – TiZn, PR. 125 mm
K15	NOVÉ DEŠŤOVÉ SVODY – TiZn, PR. 100 mm
Z2	NOVÁ KONSTRUKCE STŘEŠNÍHO ŽEBŘÍKU Z POZINKOVANÉ OCELI
Z3	NOVÁ KONSTRUKCE STŘEŠNÍHO ŽEBŘÍKU Z POZINKOVANÉ OCELI
Z4	STÁVAJÍCÍ NOSNÁ KONSTRUKCE PRO UMÍSTĚNÍ ANTÉNY BUDE OPRAVENA A OPATŘENA OCHRANNÝM NÁTĚREM + PRODLOUŽENÍ KOTEV
Z5	STÁVAJÍCÍ NOSNÁ KONSTRUKCE PRO UMÍSTĚNÍ ANTÉNY BUDE OPRAVENA A OPATŘENA OCHRANNÝM NÁTĚREM + PRODLOUŽENÍ KOTEV
3	UPRAVENÉ UZEMNĚNÍ STÁVAJÍCÍHO HROMOSVODU + PRODLOUŽENÍ KOTEV
4	UPRAVENÉ POLOŽENÍ A UCHYCENÍ STÁVAJÍCÍHO HROMOSVODU
5	STÁVAJÍCÍ STŘEŠNÍ VĚTRACÍ POTRUBÍ + HLAVICE VĚTRACÍ POTRUBÍ BUDE PRODLOUŽENO O cca 250 mm Z DŮVODU VYŠŠÍ NOVÉ SKLADBY STŘEŠNÍ KONSTRUKCE
6	V TÉTO ČÁSTI NEBUDE PROVEDEN LEM KE ZDI ANI ZALIŠTOVÁNÍ VYTAŽENÉ STŘEŠNÍ KRYTINY PO VNITŘNÍ STRANĚ ATIKY DOJDE K PLYNULÉMU VÝŠKOVÉMU NAPOJENÍ HLAVNÍ ČÁSTI STŘECHY NA KONSTRUKCI ATIKY – VIZ JIŽ PROVEDENÁ SOUSEDNÍ ČÁST OBJEKTU
7	STÁVAJÍCÍ ZÁVĚTRNÁ LIŠTA V MÍSTĚ ZAKONČENÍ SOUSEDNÍ JIŽ ZATEPLENÉ STŘECHY BUDE ODSTRANĚNA DOJDE K PLYNULÉMU VÝŠKOVÉMU NAPOJENÍ ŘEŠENÉ ČÁSTI STŘECHY NA JIŽ PROVEDENOU STŘECHU U SOUSEDNÍ ČÁST OBJEKTU

INVESTOR:
MĚSTO VARNSDORF
NÁMĚSTÍ E. BENEŠE 470
407 47 VARNSDORF

ZÁSTUPCE INVESTORA:
ING. KLÁRA HÁJKOVÁ

GENERÁLNÍ PROJEKTANT:
ProProjekt
ProProjekt s.r.o.
Komenského 1173
408 01 Rumburk
T.: 412 332 317
projekce@proprojekt.cz
PROJEKTOVÁNÍ STAVEB ■ INŽENÝRSKÁ ČINNOST ■ DOZOROVÁNÍ STAVEB
www.proprojekt.cz

MÍSTO:
UL. PRAŠNÁ, Č.P. 2290, BLOK C, ST.P.Č.K. 5537/1
OBEC A K.Ú. VARNSDORF

PROJEKTANT ČÁSTI:

AUTORIZACE:

STAVBA:
ZATEPLENÍ FASÁDY A STŘECHY BYTOVÉHO DOMU PRAŠNÁ 2290/C VE VARNSDORFU

ZODP. PROJEKTANT: PAVEL HRUŠKA
VYPRACOVAL: PAVEL HRUŠKA
DATUM: 4/2017
ČÍSLO ZAKÁZKY: 2017646

PROJEKTOVÁ ČÁST:
D.1.1. ARCHITEKTONICKO-STAVEBNÍ ŘEŠENÍ
FORMÁT: 8 x A4
STUPEŇ PD: SP
PARÉ:

VÝKRES:
PŮDORYS STŘECHY - NOVÝ STAV
ČÍSLO VÝKRESU: **b.2.6**
MĚŘÍTKO: **1:50**