

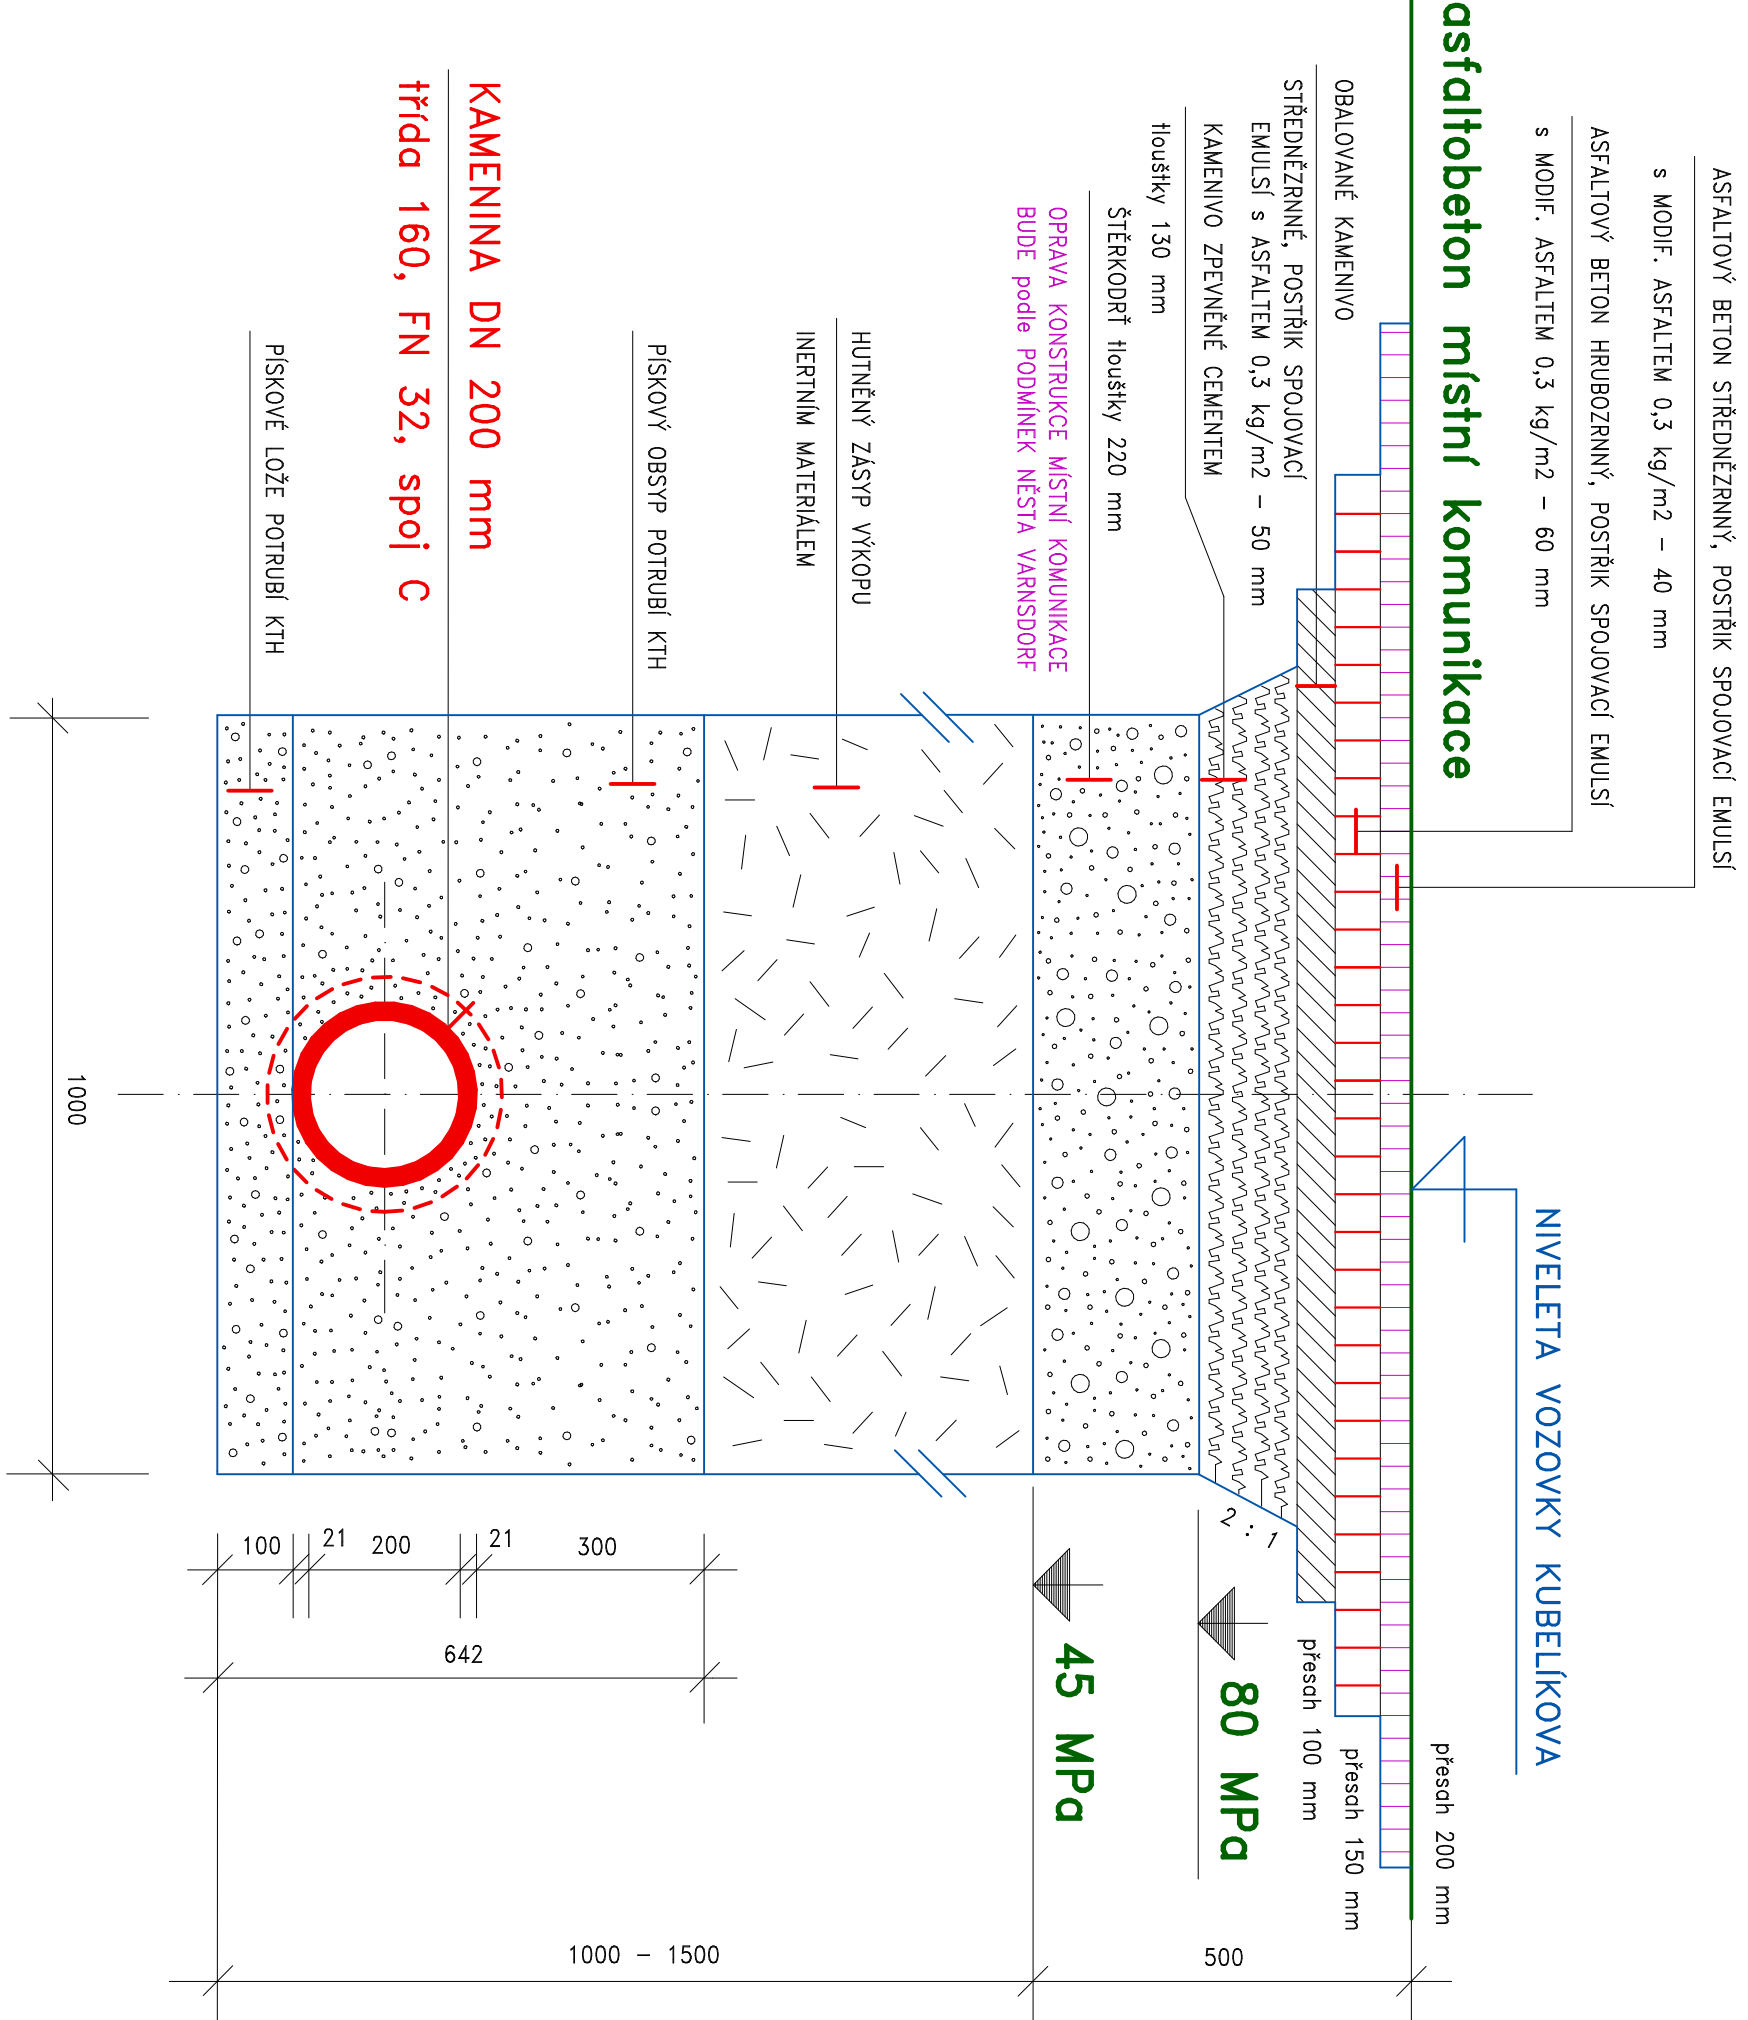


uložení potrubí v samostatné trase (rýze)

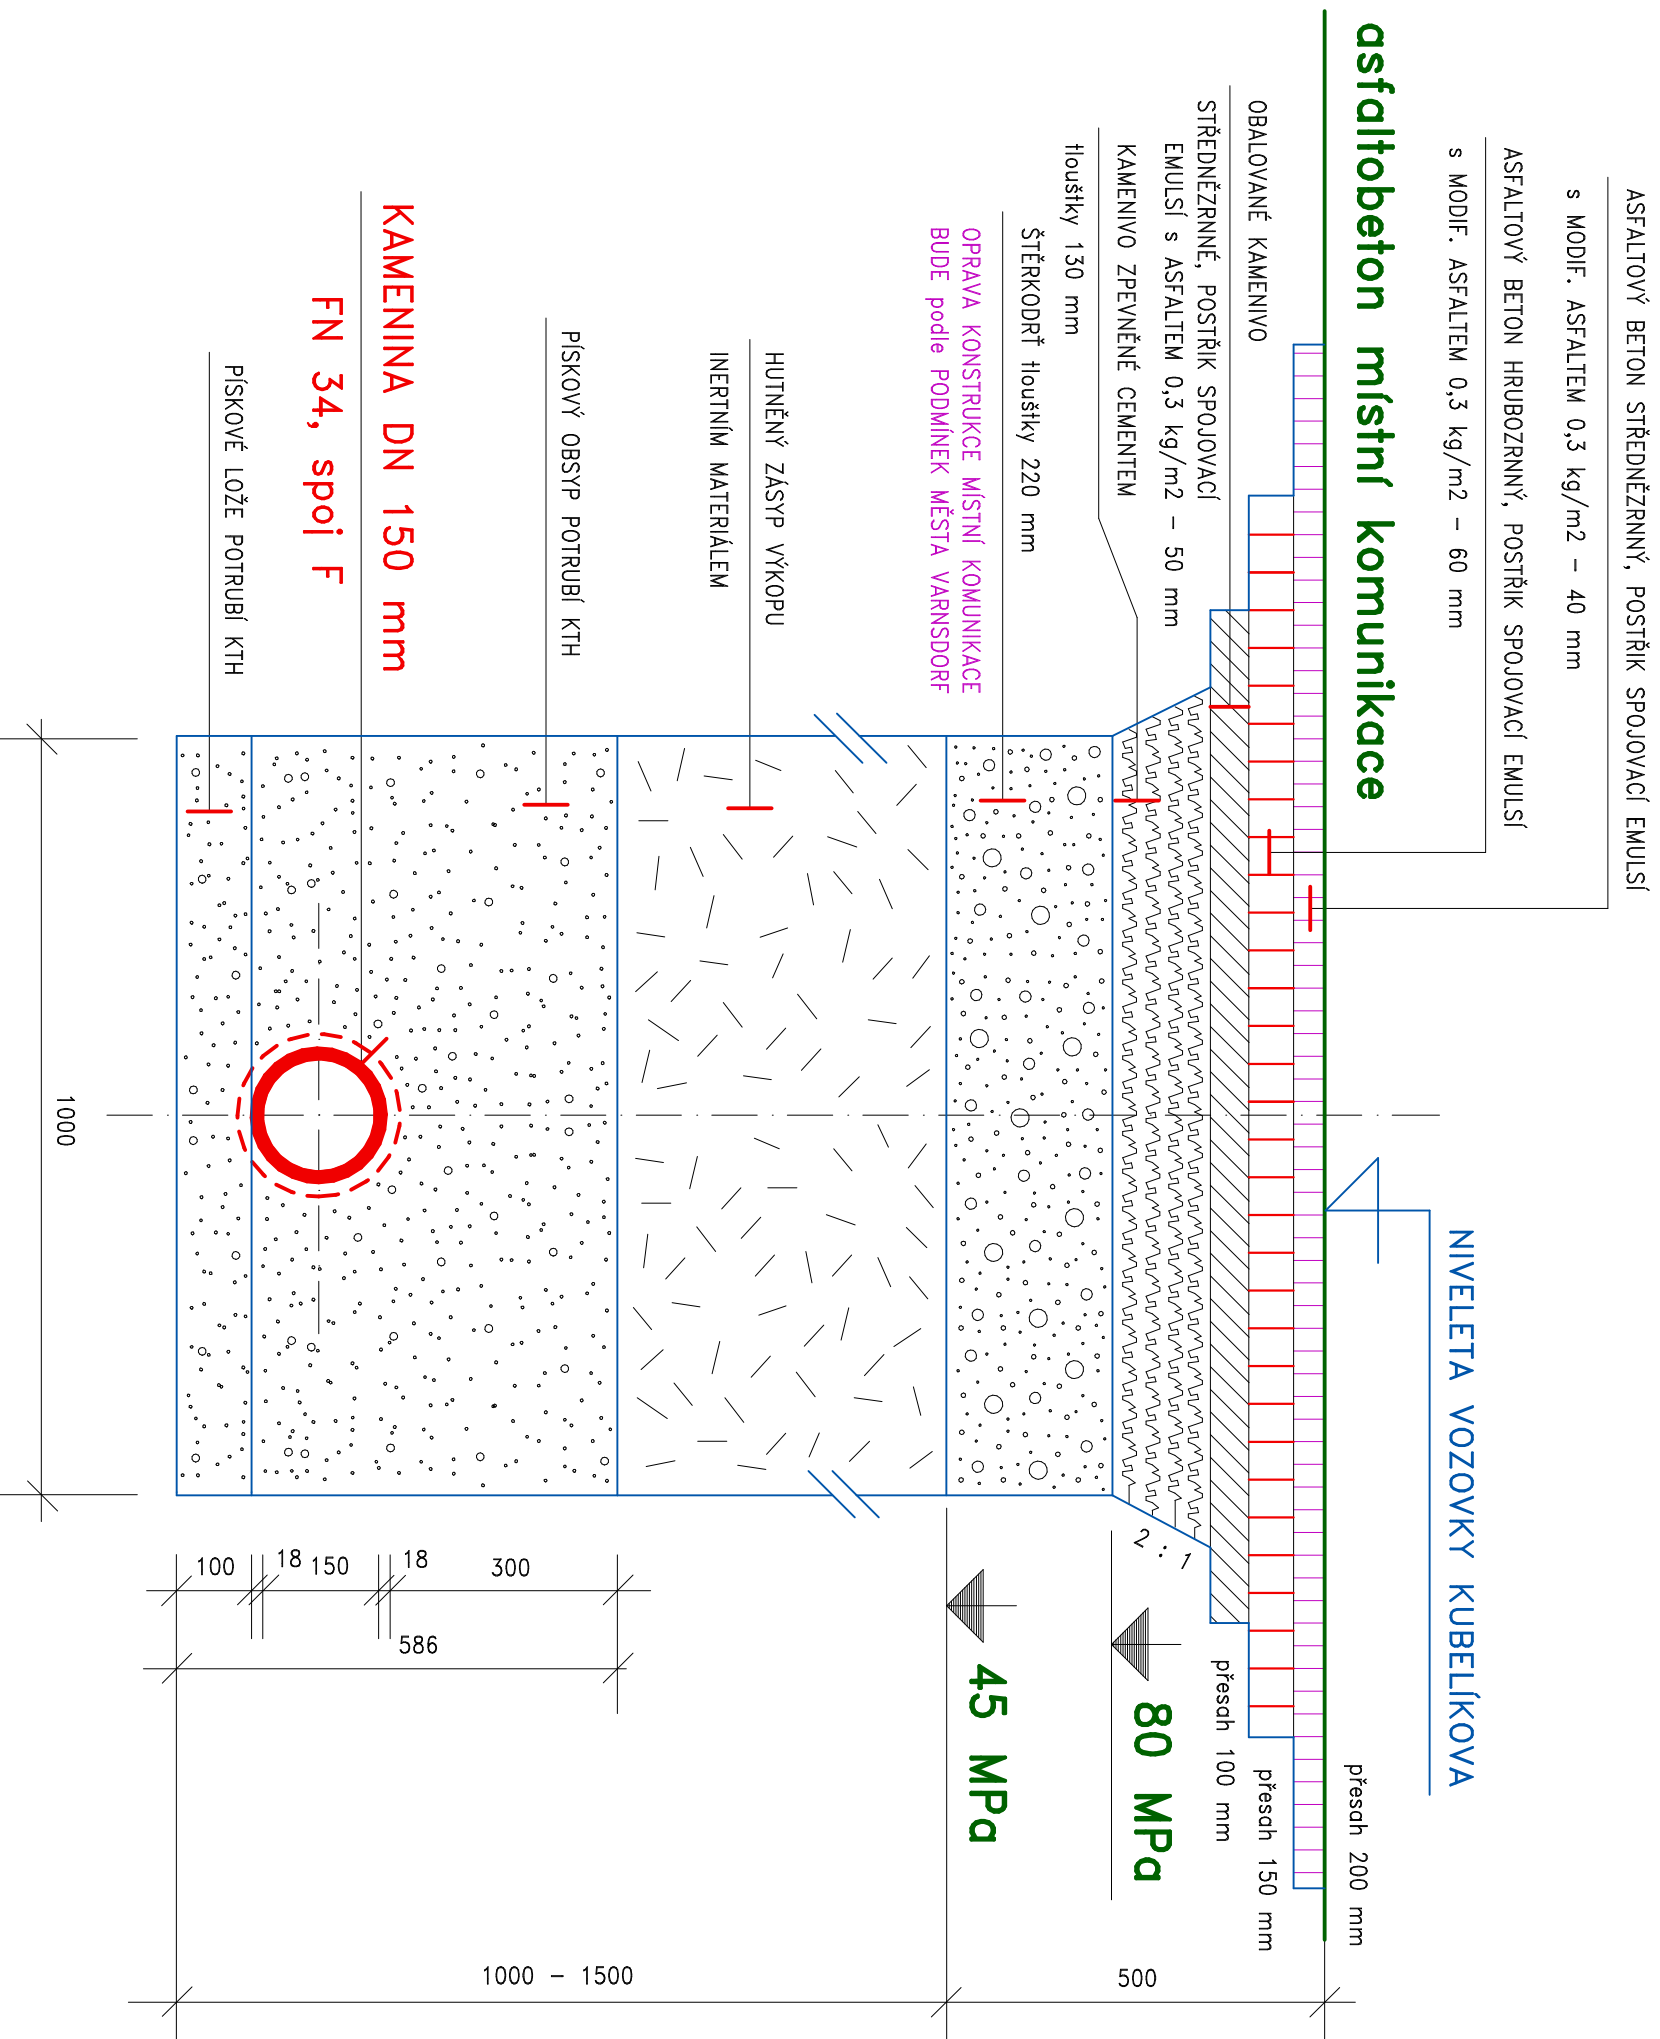

ODVODNĚNÍ KOMUNIKACE
KUBELKOVÁ, VARNSDORF

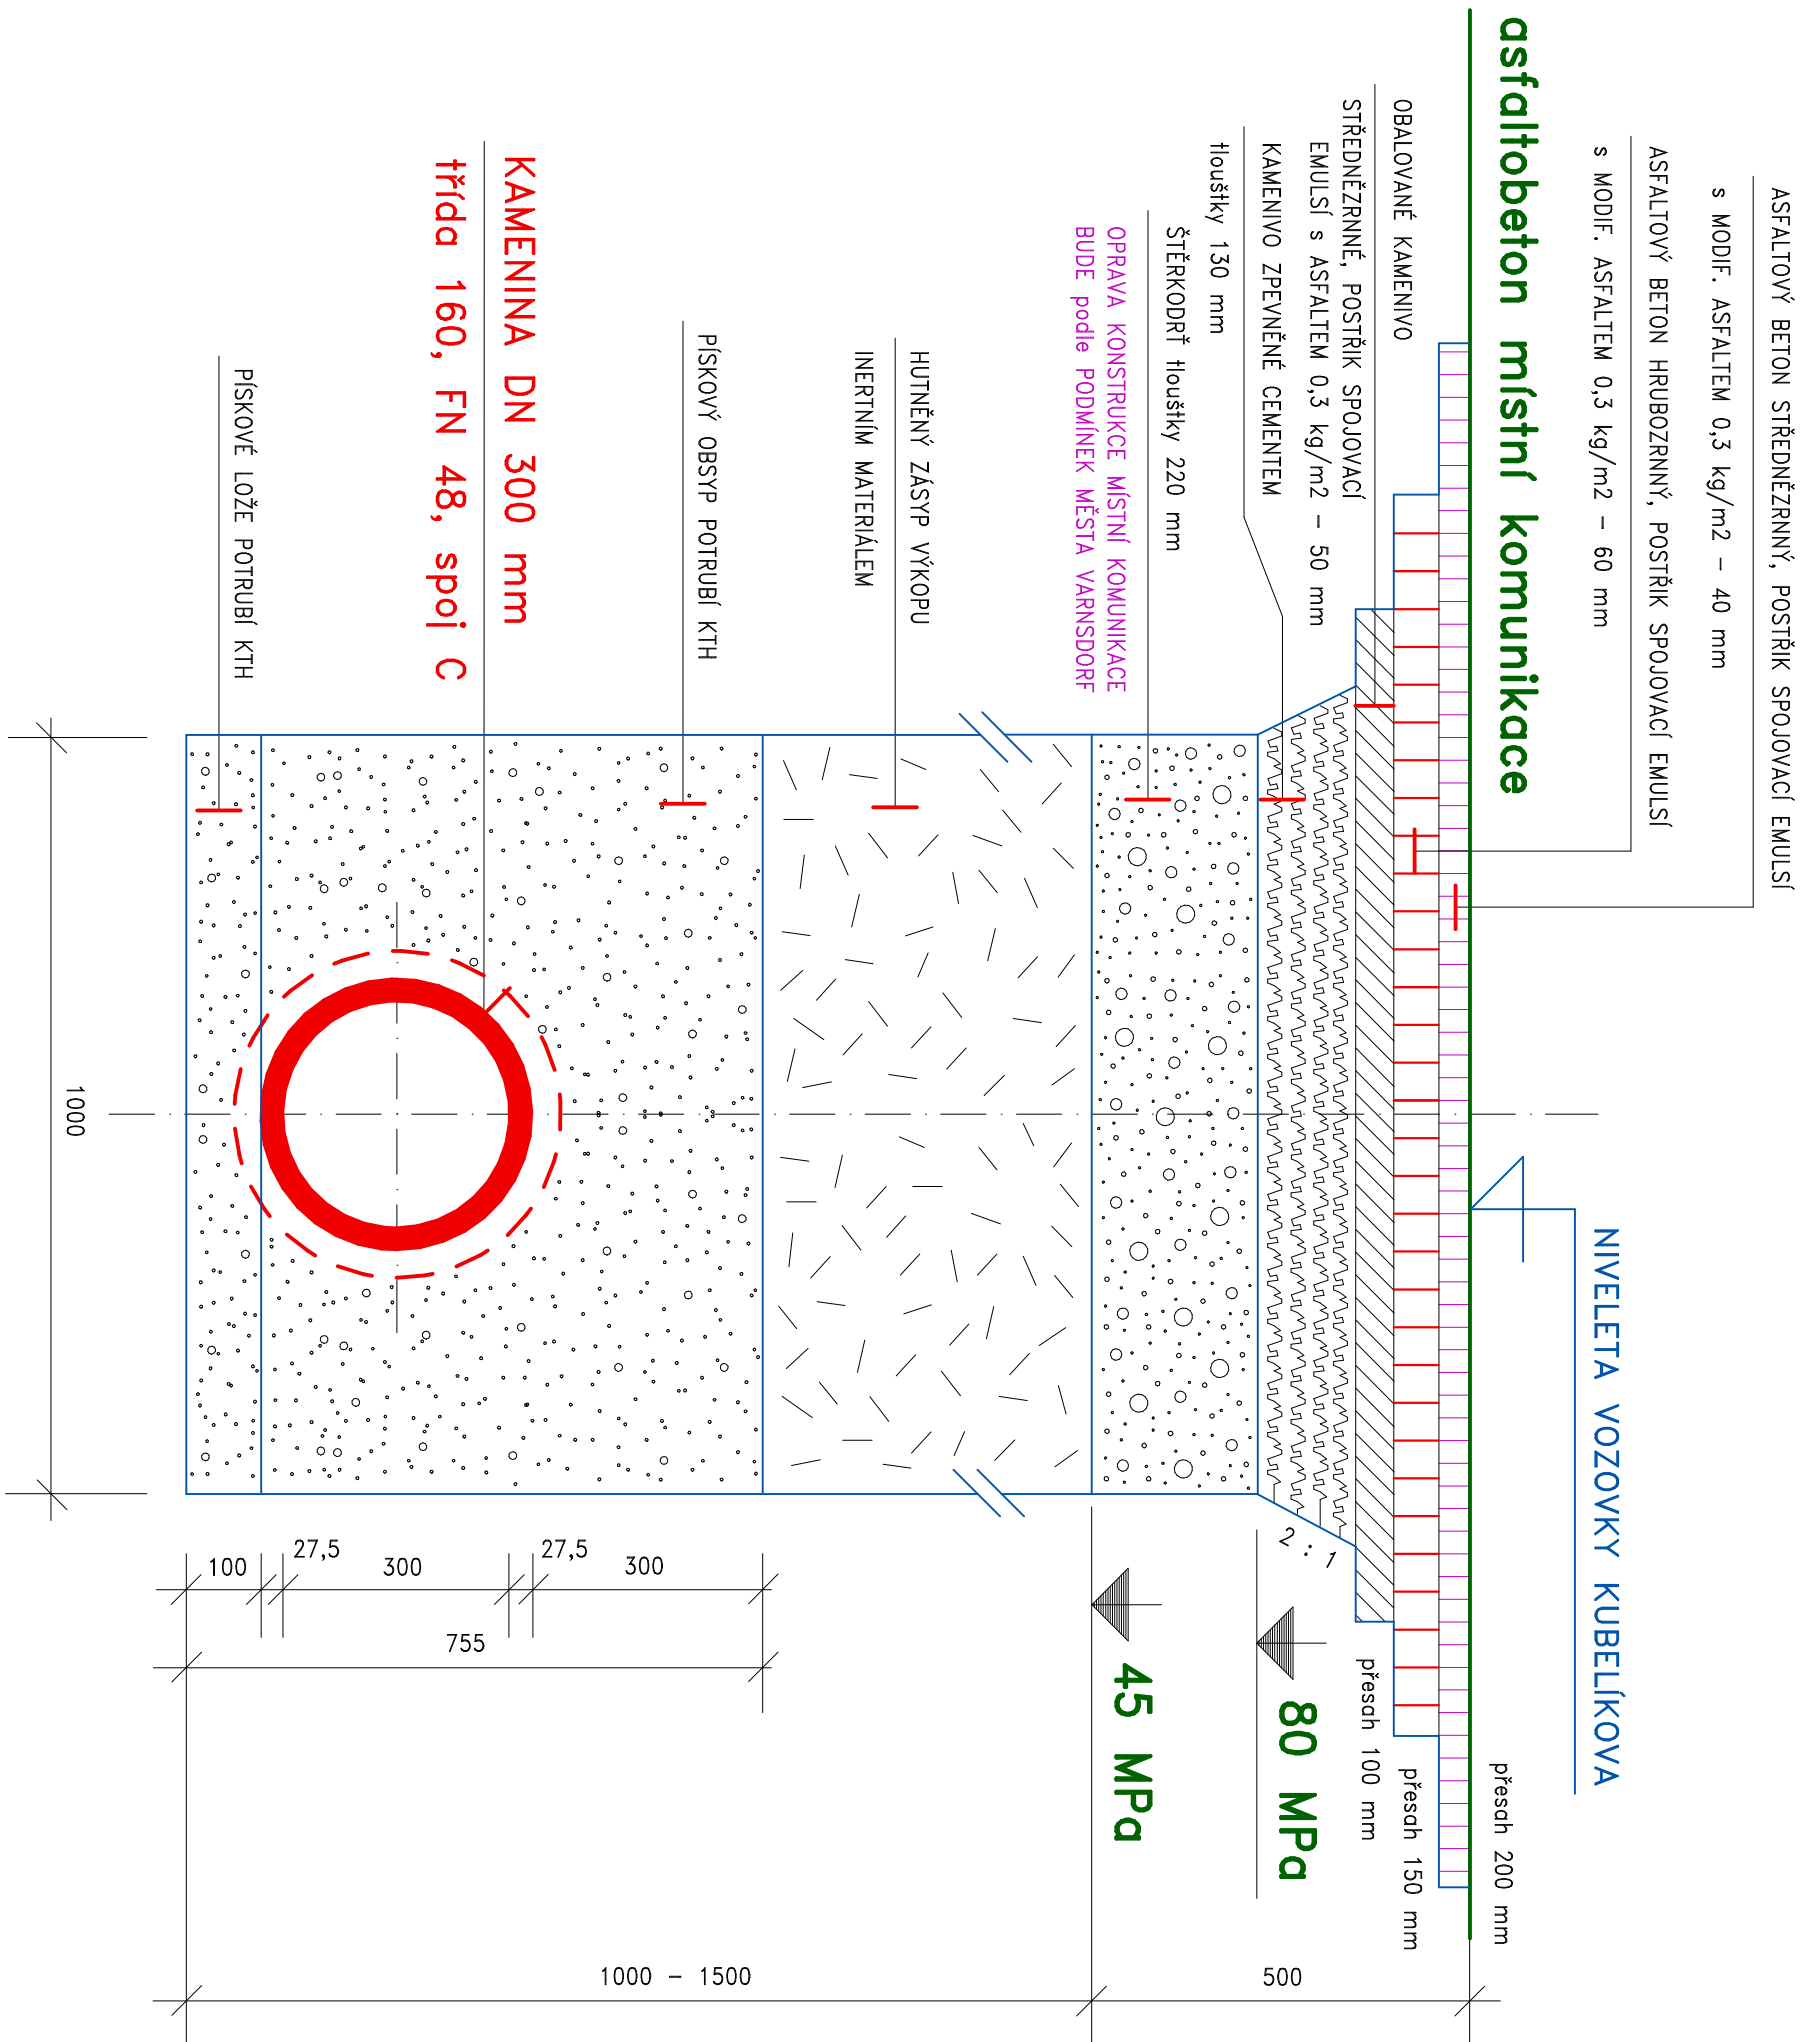

VÝKONOVATEL	VODOHOSPODÁŘSKÉ PROJEKTY NOVÝ BŮV s.r.o.	PROJEKT	A	2016
INVESTOR	MĚSTO VARNSDORF, KAMENNÝ EMBRIS, 470 VARNSDORF	ÚČEL	1	1-16
MĚSTO VARNSDORF	NOVÝ BŮV, ZÁKAZNÍK 200 PPS, 470 01 003 248484	PRŮJEM	1	1-16
ODVODNĚNÍ KOMUNIKACE	KUBELKOVÁ, VARNSDORF	Č. ZÁKAZNÍK	2016/02	ČÍSLO VÝKRESU
PŘÍČNÉ PROFILY POTRUBÍ KTH				8

město VARNSDORF

P O Z N A M K A :

Opava konstrukce mštní komunikace je navržena v souladu s katalogovým listem konstrukcí vozovek podle TP 170 a v souladu s požadavky provozovatele města Varnsdorf