



DETAIL NÁROŽÍ V DOLNÍ ČÁSTI VĚŽÍČKY  
V MÍSTĚ DVOU HŘEBENÁČŮ

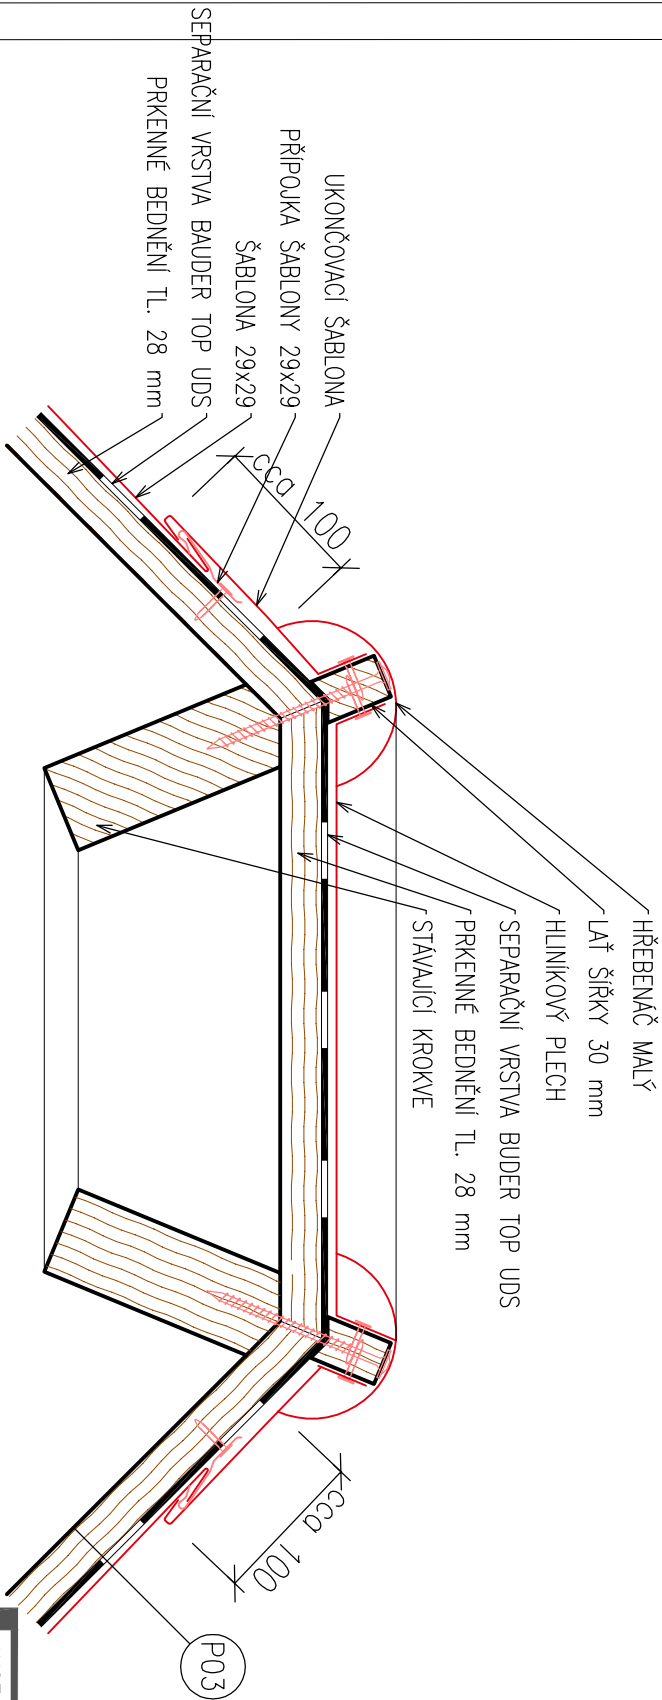

- P03 – DOLNÍ ČÁST STŘECHY VĚŽÍČKY
- NOVÁ PLECHOVÁ STŘEŠNÍ KRYTINA
  - FALCOVANÁ ŠABLONA PREFA 29x29
  - NOVÁ SEPARAČNÍ VRSTVA BAUDER TOP UDS
  - NOVÉ DŘEVĚNÉ BEDNĚNÍ
  - STÁVAJÍCÍ KROKVE 100/180 mm
- 0,7  
3  
28  
180

DETAIL NÁROŽÍ V DOLNÍ ČÁSTI VĚŽÍČKY  
V MÍSTĚ JEDNOHO HŘEBENÁČE

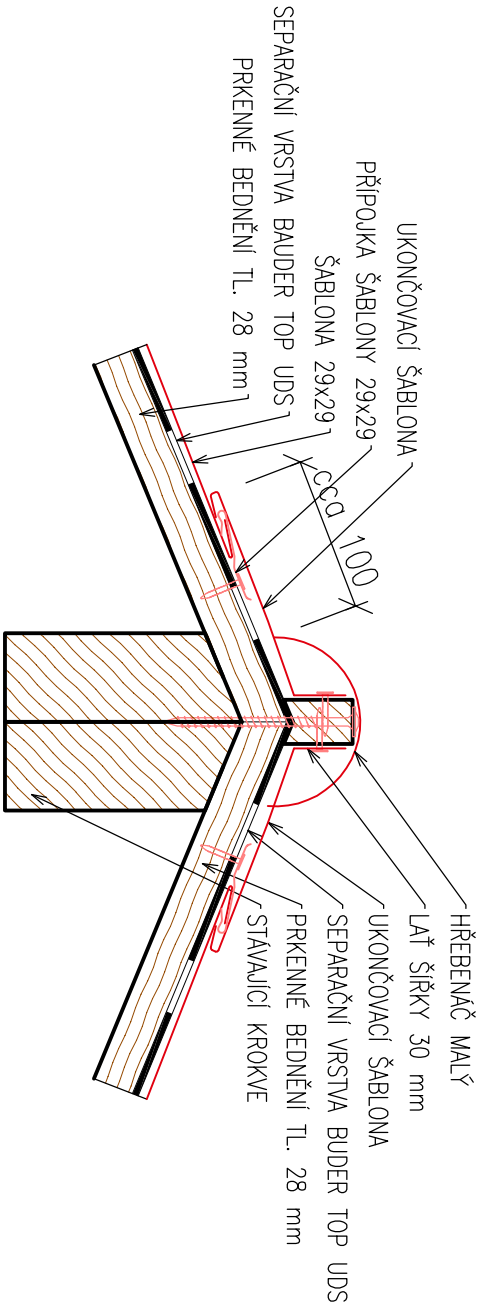

AKCE  
O P R A V A   K R O V U   A   S T Ř E C H Y  
Z Š – K A R L O V A   V A R N S D O R F   1 7 0 0

MÍSTO  
Z Š – K A R L O V A   V A R N S D O R F

INVESTOR  
MĚSTO VARNSDORF  
NÁM. E. BENEŠE 470  
407 47, VARNSDORF

GENERALNÍ PROJEKTANT

ZÁSTUPCE INVESTORA  
MĚSTSKÝ ÚŘAD VARNSDORF  
ODBOR SPRÁVY MAJETKU A INVESTIC  
NÁM. E. BENEŠE 470  
407 47, VARNSDORF

STAVEBNÍ ČÁST

Ing. VACLAV JARA  
HUSOVA 2075, 407 47 VARNSDORF  
TEL. 607 617 494, 412 371 300  
e-mail: voclavjard@seznam.cz

ZODPOVĚDNÝ PROJEKTANT  
Ing. VACLAV JARA  
ČKAIT: 0402212

VYPRACOVAL  
VLADIMÍR KAŠPAR D'S

FORMÁT	2xA4	MĚŘÍTKO	1:5	DATUM	ČERVENEC 2018	Č. PARÉ/KOPIE
STUPEŇ	PPD	PROFESE	C. STAVEBNÍ ČÁST			
NÁZEV VÝKRESU	DETAIL NÁROŽÍ DOLNÍ ČÁSTI VĚŽÍČKY				Č. VÝKRESU b.5	