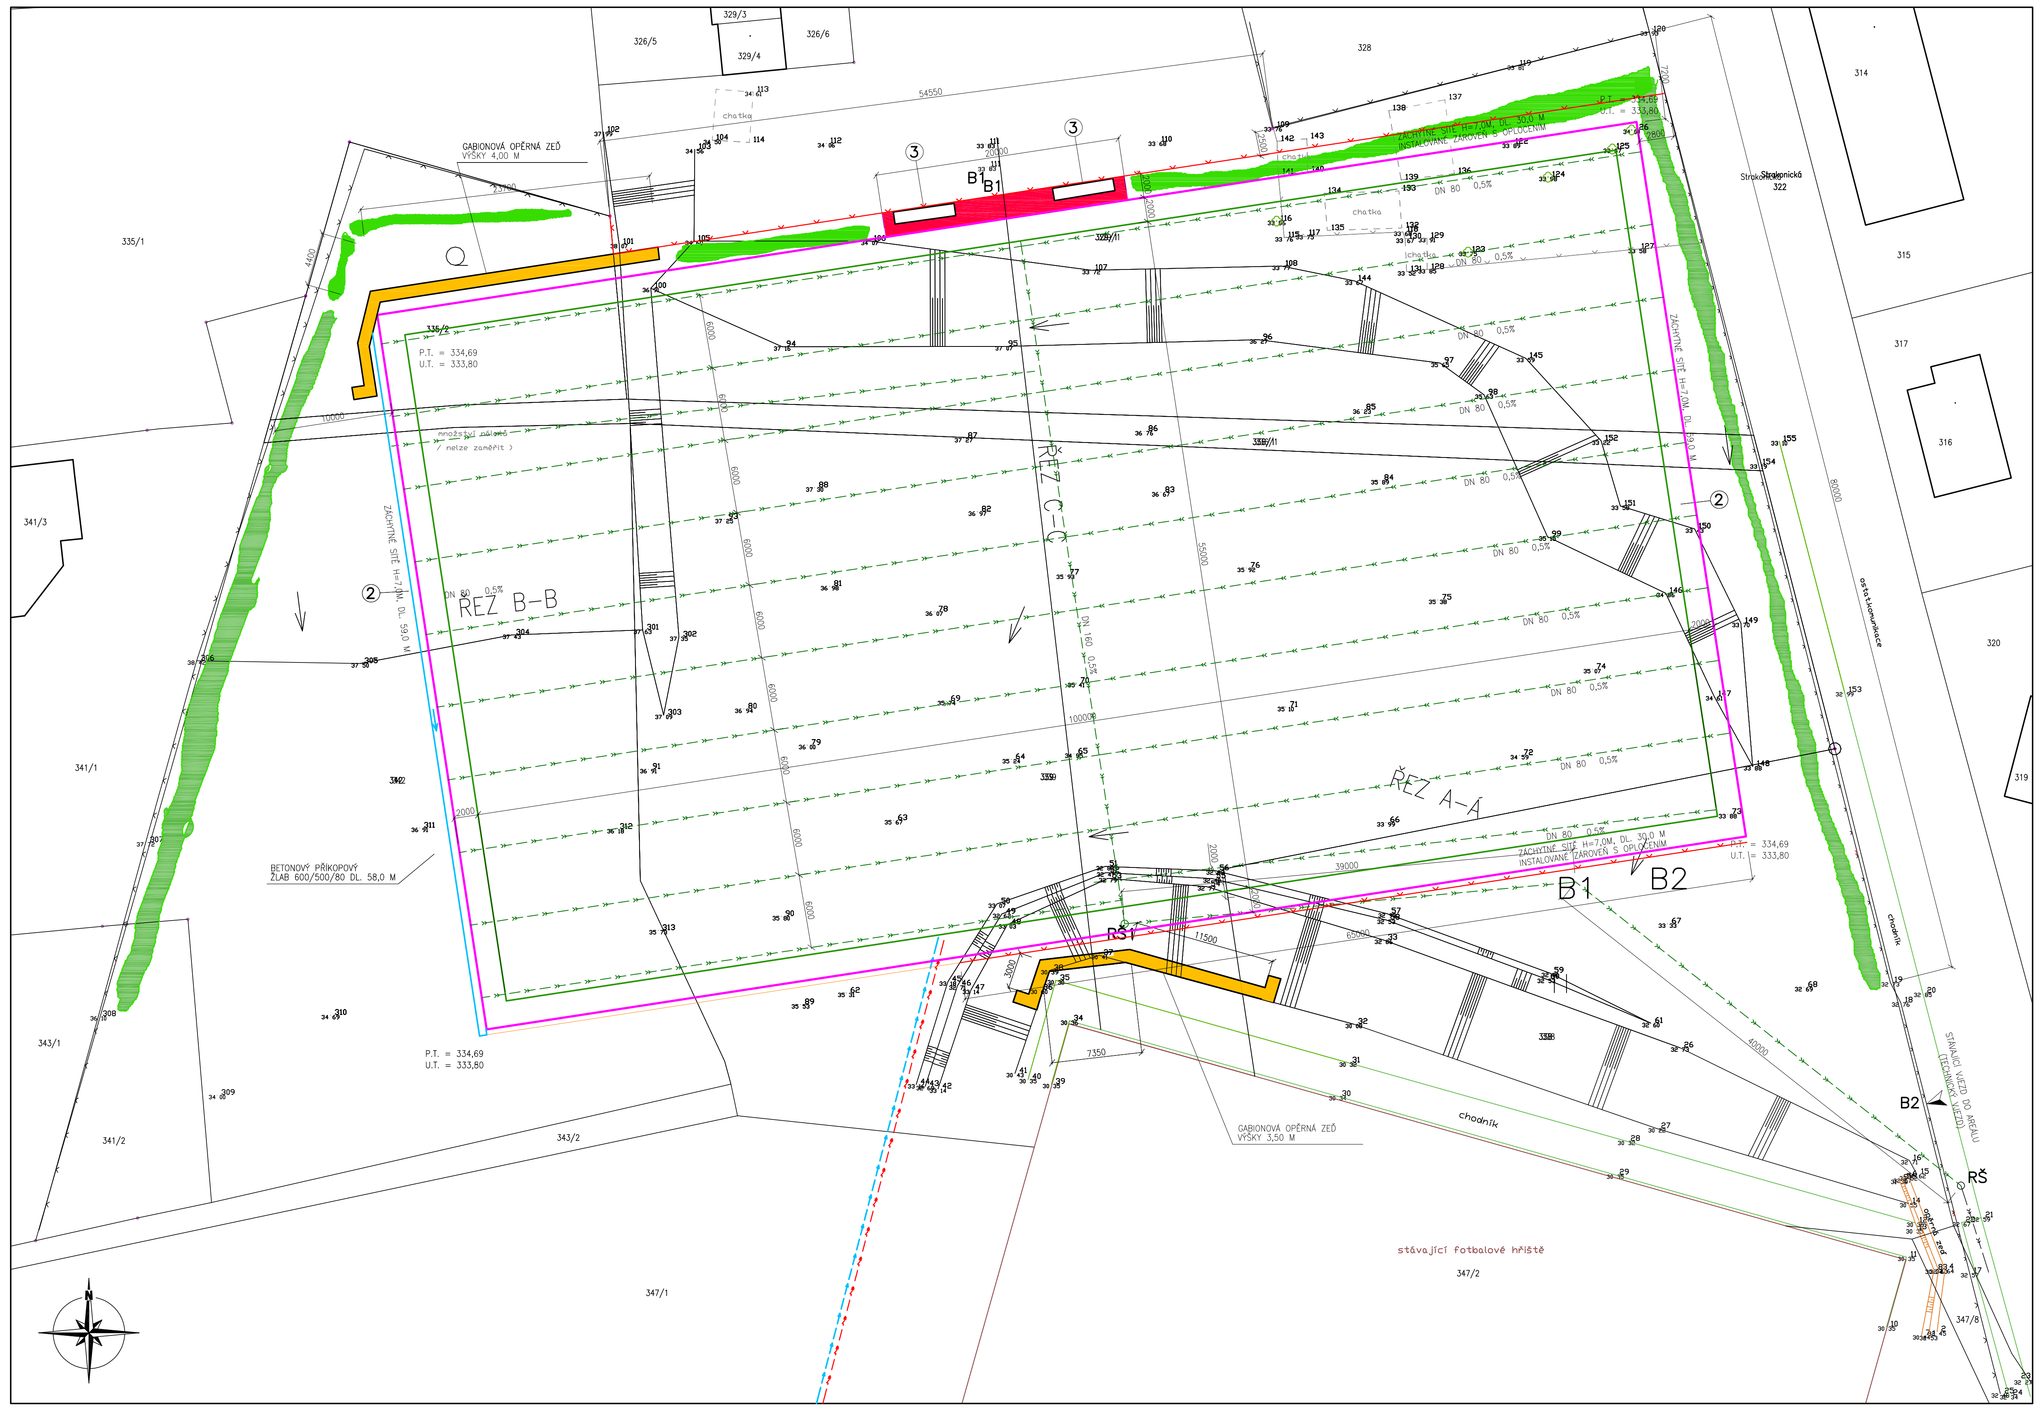

LEGENDA

- MINIMÁLNÍ PLOCHA S TRÁVNÍKEM 6.136,00 m2
- PLOCHA SE ZÁMKOVOU DLAŽBOU TL. 60 MM 40,00 m2
- GABIONOVÉ OPĚRNÉ ZDI
- STÁVAJÍCÍ ZÁSTAVBA
- HRANICE VÝBĚHOVÝCH PLOCH
- ODVODNĚNÍ POMOCÍ BETONOVÝCH ŽLABOVEK
- NOVÉ SYSTÉMOVÉ ZÁBRADLÍ VÝŠKY 1,0 M (MADLO A SLOUPKY Z VYSOKO LEGOVANÉHO HLINÍKU O PROFILU #60/2,5 MM)
- NOVÁ ZELEŇ – ŽIVÝ PLOT
- DRENÁŽNÍ SYSTÉM ODVODNĚNÍ PVC DN 80 A 150
- STÁVAJÍCÍ KANALIZAČNÍ POTRUBÍ
- RŠ – STÁVAJÍCÍ REVIZNÍ ŠACHTA S POKLOPEM
- RŠ1 – NOVÁ REVIZNÍ PLASTOVÁ ŠACHTA DN 600 MM S POKLOPEM
- B1 – NOVÁ VSTUPNÍ BRANKA 1000/2000 MM
- B2 – NOVÁ VSTUPNÍ BRÁNA 3600/2000 MM
- VYMEZENÍ NOVÉ HRACÍ PLOCHY 55,00 x 100,00 M
- STÁVAJÍCÍ TERÉN A VÝŠKOVÉ ZAMĚŘENÍ
- VYMEZENÍ STÁVAJÍCÍHO HŘIŠTĚ
- VYMEZENÍ STÁVAJÍCÍHO CHODNÍKU
- VYMEZENÍ STÁVAJÍCÍCH CHATEK, KTERÉ BUDOU ZBOURÁNY
- VYMEZENÍ STÁVAJÍCÍHO OPLOCENÍ, KTERÉ BUDE ZDEMONTOVÁNO
- VYMEZENÍ STÁVAJÍCÍHO OPLOCENÍ
- NOVÉ OPLOCENÍ Z PRŮMYSLOVÝCH POPLASTOVANÝCH PILOTOVÝCH PANELŮ (DÉLKA POLE 2500 MM, VÝŠKA 2000 MM)

TECHNICKÉ POŽADAVKY HŘIŠTĚ :

- POUŽITÍ: TRÉNINKOVÉ TRAVNATÉ HŘIŠTĚ PRO KOPANOU
- SKLADBA:
  - VYROVNANÁ PLÁŇ
  - PÍSKOVÁ FILTRAČNÍ VRSTVA TL. 100 MM
  - VEGETAČNÍ VRSTVA TL. 150 MM (POUŽITÍ PRAVÝ PÍSEK FR. 0–4)
    - POMĚR MÍCHÁNÍ PÍSKU A ORNICE BUDE DÁN VÝSLEDKEM LABORATORNÍ ZKOUŠKY ZRNITOSTNÍ KŘIVKY
  - VÝSEV TRAVNATÉHO SEMENE

VYBAVENÍ :

1. – FOTBALOVÁ HLINÍKOVÁ BRANKA S VOLNÝM ZAVĚŠENÍM SÍTÍ 7,32 x 2,44 M
2. – ZÁCHYTNÁ HLINÍKOVÁ KONSTRUKCE, SÍŤ S OKY, VÝŠKY 7,0 M
3. – TYPOVÁ HLINÍKOVÁ STŘÍDAČKA DL. 5,0 M

SOUŘADNICOVÝ SYSTÉM :
VÝŠKOVÝ SYSTÉM : MÍSTNÍ

POZNÁMKA : PŘI VEDENÍ SÍTÍ JE NUTNÉ DODRŽET MINIMÁLNÍ VZDÁLENOSTI
PŘI JEJICH SOUBĚHU NEBO KŘÍŽENÍ DLE ČSN 736005
PŘED ZAHÁJENÍM ZEMNÍCH PRACÍ BUDOU VEŠKERÉ INŽENÝRSKÉ SÍTĚ VYTÝČENY

VÝŠKOVÉ OSAZENÍ HŘIŠTĚ : ± 0,000 = 333,80

INVESTOR: MĚSTO VARNSDORF, NÁM. E. BENEŠE 470, 407 47 VARNSDORF ZÁSTUPCE INVESTORA: MILAN HANOUSEK	GENERÁLNÍ PROJEKTANT: ProProjekt PROJEKTOVÁNÍ STAVEB = INŽENÝRSKÁ ČINNOST = DOZOROVÁNÍ STAVEB www.proprojekt.cz	ProProjekt s.r.o. Kamenická 1173, 408 01 Rumburk, T: 412 332 317, projekt@proprojekt.cz	
MÍSTO: P.P.Č.K. 329/1, 335/2, 336/1, 338, 339 A 342, UL. STRAKONICKÁ K.Ú. A OBEC VARNSDORF	PROJEKTANT ČÁSTI:		AUTORIZACE:
STAVBA: VÝSTAVBA TRAVNATÉHO TRÉNINKOVÉHO HŘIŠTĚ SPORTOVNÍHO AREÁLU "KOTLINA" VE VARNSDORFU	ZODP. PROJEKTANT: PAVEL HRUŠKA	VYPRACOVAL: PAVEL HRUŠKA	
	DATUM: 01/2018	ČÍSLO ZAKÁZKY: 2017674	
PROJEKTOVÁ ČÁST: C - SITUACE	FORMÁT: 10x4	STUPEŇ PD: SP	PARÉ:
VÝKRES: SITUACE - ODVODNĚNÍ	ČÍSLO VÝKRESU: 2	MĚŘÍTKO: 1:250	