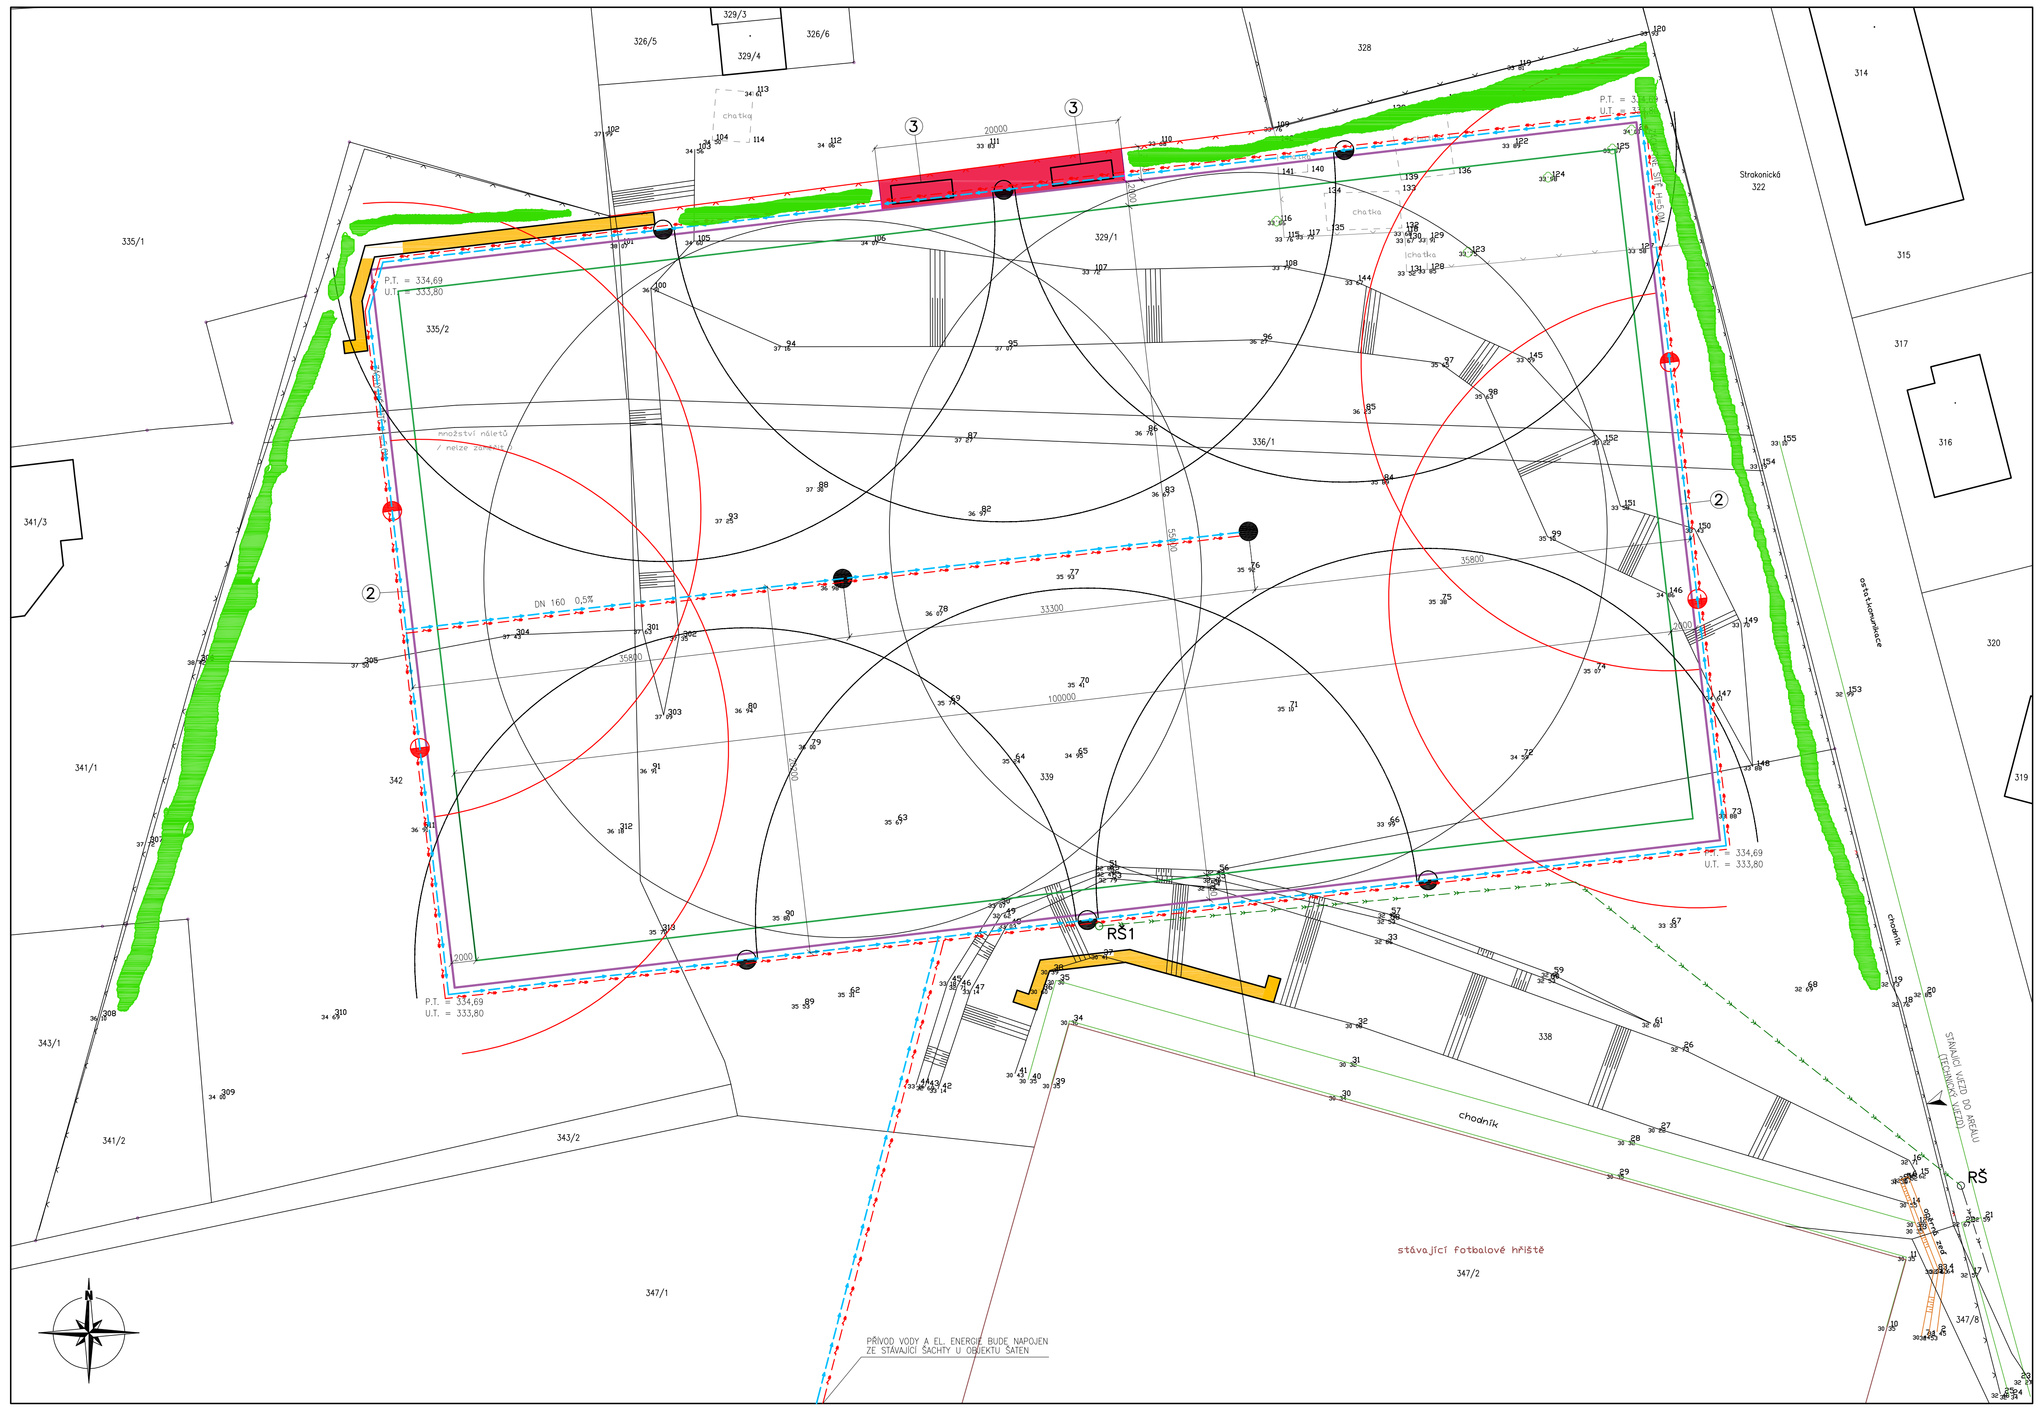

LEGENDA

- MINIMÁLNÍ PLOCHA S TRÁVNÍKEM 6.136,00 m2
- PLOCHA SE ZÁMKOVOU DLAŽBOU TL. 60 MM 40,00 m2
- GABIONOVÉ OPĚRNÉ ZDI
- STÁVAJÍCÍ ZÁSTAVBA
- BETONOVÉ ZÁHONOVÉ OBRUBNÍKY OSAZENÉ DO BETONU C12/15
- HRANICE VÝŘEZOVÝCH PLOCH
- DRENÁŽNÍ SYSTÉM ODVODNĚNÍ PVC DN 80 A 150
- STÁVAJÍCÍ KANALIZAČNÍ POTRUBÍ
- NOVÁ ZELEŇ – ŽIVÝ PLOT
- POTRUBÍ HDPE 100 63x3,8 PN 10
- OVLÁDACÍ KABEL CYKY 5 x 1,5 – 1 KABEL MAX. 3 POSTŘIKOVAČE
- POSTŘIKOVAČ CELOKRUHOVÝ 6/4", TRYSKA 59: RADIUS 29,30 M, PRŮTOK 210,4 l/min., 5,5 bar
- POSTŘIKOVAČ NASTAVITELNÁ VÝSEČ 6/4", TRYSKA 59: RADIUS 27,10 M, PRŮTOK 217,6 l/min., 5,5 bar
- POSTŘIKOVAČ NASTAVITELNÁ VÝSEČ 6/4", TRYSKA 57: RADIUS 25,20 M, PRŮTOK 182,5 l/min., 5,5 bar
- OVLÁDACÍ JEDNOTKA PRO 15 SEKCÍ V OCHRANNÉ SKŘÍŇCE VČ. TECHNOLOGIE (UMÍSTĚNÁ VE STÁVAJÍCÍM OBJEKTU)
- RŠ – STÁVAJÍCÍ REVIZNÍ ŠACHTA S POKLOPEM
- RŠ1 – NOVÁ REVIZNÍ PLASTOVÁ ŠACHTA DN 600 MM S POKLOPEM

- VYMEZENÍ NOVÉ HRACÍ PLOCHY 55,00 x 100,00 M
- STÁVAJÍCÍ TERÉN A VÝŠKOVÉ ZAMĚŘENÍ
- VYMEZENÍ STÁVAJÍCÍHO HŘIŠTĚ
- VYMEZENÍ STÁVAJÍCÍHO CHODNÍKU
- VYMEZENÍ STÁVAJÍCÍCH CHATEK, KTERÉ BUDOU ZBOURÁNY
- VYMEZENÍ STÁVAJÍCÍHO OPLOCENÍ, KTERÉ BUDE ZDEMONTOVÁNO
- VYMEZENÍ STÁVAJÍCÍHO OPLOCENÍ
- NOVÉ OPLOCENÍ Z PRŮMYSLOVÝCH POPLASTOVANÝCH PLOTOVÝCH PANELŮ (DÉLKA POLE 2500 MM, VÝŠKA 2000 MM)

TECHNICKÉ POŽADAVKY HŘIŠTĚ :

- POUŽITÍ TRÉNINKOVÉ TRAVNATÉ HŘIŠTĚ PRO KOPANOU
- SKLADBA:
  - VYROVNAVÁ PLÁŇ
  - PISKOVÁ FILTRAČNÍ VRSTVA TL. 100 MM
  - VEGETAČNÍ VRSTVA TL. 150 MM (POUŽITÍ PRAVÍ PÍSEK FR. 0–4)
  - POMĚR MÍCHANÍ PÍSKU A ORNICE BUDE DÁN VÝSLEDKEM LABORATORNÍ ZKOUŠKY ZRNITOSTNÍ KŘIVKY
  - VÝSEV TRAVNATÉHO SEMENE

VYBAVENÍ :

1. – FOTBALOVÁ BRANKA
2. – ZACHYTNÁ AL KONSTRUKCE, SÍŤ S OKY, VÝŠKY 7,0 M
3. – TYPOVÁ STŘÍDAČKA

POZNÁMKY

1. POŽADAVKY NA ZDROJ VODY V MÍSTĚ PŘÍPOJENÍ NA DN63 2,30 l/min PŘI TLAKU 0,75
2. VEDENÍ POTRUBÍ JE SCHEMATICKÉ A MŮŽE BÝT UPRAVENO NA ZÁKLADĚ SKUTEČNÉHO STAVU
3. UMÍSTĚNÍ ŘÍDICÍ JEDNOTKY A ČIDLA BUDE UPŘESNĚNO INVESTOREM A INSTALAČNÍ FIRMOU
4. BUDE ZAJIŠTĚN PŘÍVOD EL. ENERGIE PRO ŘÍDICÍ JEDNOTKU
5. POSTŘIKOVAČE BUDOU SPOUŠTĚNY PO JEDNOM

VÝŠKOVÝ SYSTÉM : MÍSTNÍ

POZNÁMKA : PŘI VEDENÍ SÍTÍ JE NUTNÉ DODRŽET MINIMÁLNÍ VZDÁLENOSTI PŘI JEJICH SOUBĚHU NEBO KŘÍŽENÍ DLE ČSN 736005
PŘED ZAHÁJENÍM ZEMNÍCH PRACÍ BUDOU VEŠKERÉ INŽENÝRSKÉ SÍTĚ VYTÝČENY

ŘEZ ULOŽENÍ POTRUBÍ A KABELŮ

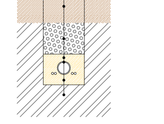

ŘEZ ULOŽENÍ POSTŘIKOVAČE

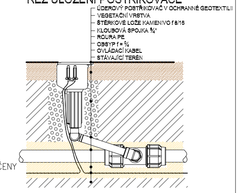

VÝŠKOVÉ OSAZENÍ HŘIŠTĚ : ± 0,000 = 333,80

INVESTOR:
MĚSTO VARNSDORF
NÁM. E. BENEŠE 470
407 47 VARNSDORF

ZASTUPUJE INVESTORA:
MILAN HANCOUSEK

GENERÁLNÍ PROJEKTANT:
ProProjekt s.r.o.
Adolfovice 1173
407 47 Varnsdorf
T: +412 332 317
projekt@proprojekt.cz

PROJEKTOVÁNÍ STAVEB = INŽENÝRSKÁ ČINNOST = DOZOROVÁNÍ STAVEB
www.proprojekt.cz

MÍSTO: **P.P.Č.K. 329/1, 335/2, 336/1, 338, 339 A 342, UL. STRAKONICKÁ K.Ú. A OBEC VARNSDORF**	PROJEKTANT ČÁSTI:		AUTORIZACE:
STAVBA: **VÝSTAVBA TRAVNATÉHO TRÉNINKOVÉHO HŘIŠTĚ SPORTOVNÍHO AREÁLU "KOTLINA" VE VARNSDORFU**	ZODP. PROJEKTANT: PAVEL HRUŠKA	VYPRACOVAL: PAVEL HRUŠKA	
	DATUM: 01/2018	ČÍSLO ZAKÁZKY: 2017674	
PROJEKTOVÁ ČÁST: **C - SITUACE**	FORMÁT: 10xA4	STUPEŇ PD: SP	PARE:
VÝKRES: **SITUACE - UMĚLÉ ZAVLAŽOVÁNÍ**	ČÍSLO VÝKRESU: 3	MĚŘÍTKO: 1:250	