


SCHÉMA

PŘÍKOPOVÁ BETONOVÁ TVÁRNICE

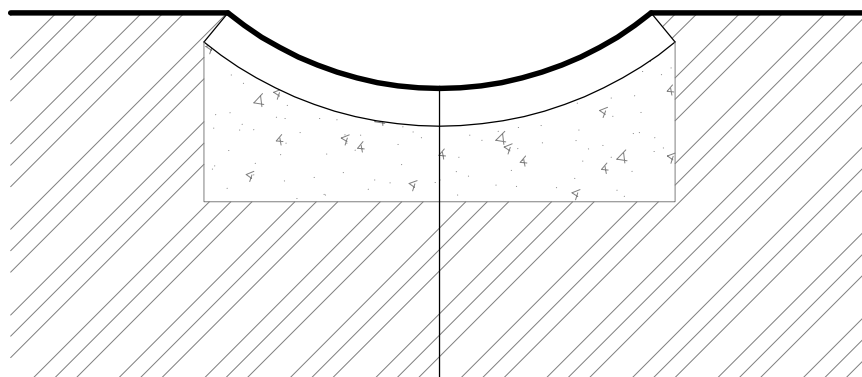

PŘÍKOPOVÁ BETONOVÁ TVÁRNICE 600/500/80

HUTNĚNÉ PODLOŽÍ (ŠTĚRKOPÍSEK) TL. 100 MM

INVESTOR:

MĚSTO VARNSDORF
NÁM. E. BENEŠE 470
407 47 VARNSDORF



ZÁSTUPCE INVESTORA:

MILAN HANOUSEK

MÍSTO:

P.P.Č.K. 329/1, 335/2, 336/1, 338, 339 A 342, UL. STRAKONICKÁ
K.Ú. A OBEC VARNSDORF

STAVBA:

VÝSTAVBA TRAVNATÉHO TRÉNINKOVÉHO HŘIŠTĚ
SPORTOVNÍHO AREÁLU "KOTLINA" VE VARNSDORFU

PROJEKTOVÁ ČÁST:

D.1.1.2 ARCHITEKTONICKÉ A STAVEBNÉ TECHNICKÉ ŘEŠENÍ

VÝKRES:

SCHÉMA PŘÍKOPOVÉ BETONOVÉ TVÁRNICE

GENERÁLNÍ PROJEKTANT:

ProProjekt
IO PŘÍKOPY

ProProjekt s.r.o.
Komenského 1173
408 01 Rumburk
T.: 412 332 317
projekce@proprojekt.cz

PROJEKTOVÁNÍ STAVEB ■ INŽENÝRSKÁ ČINNOST ■ DOZOROVÁNÍ STAVEB

www.proprojekt.cz

PROJEKTANT ČÁSTI:

ZODP. PROJEKTANT:

PAVEL HRUŠKA

VYPRACOVAL:

PAVEL HRUŠKA

DATUM:

01/2018

ČÍSLO ZAKÁZKY:

2017674

AUTORIZACE:

FORMÁT:

2xA4

STUPEŇ PD:

SP

PARÉ:

ČÍSLO VÝKRESU:

b.8

MĚŘÍTKO:

1:10