



město VARNSDORF

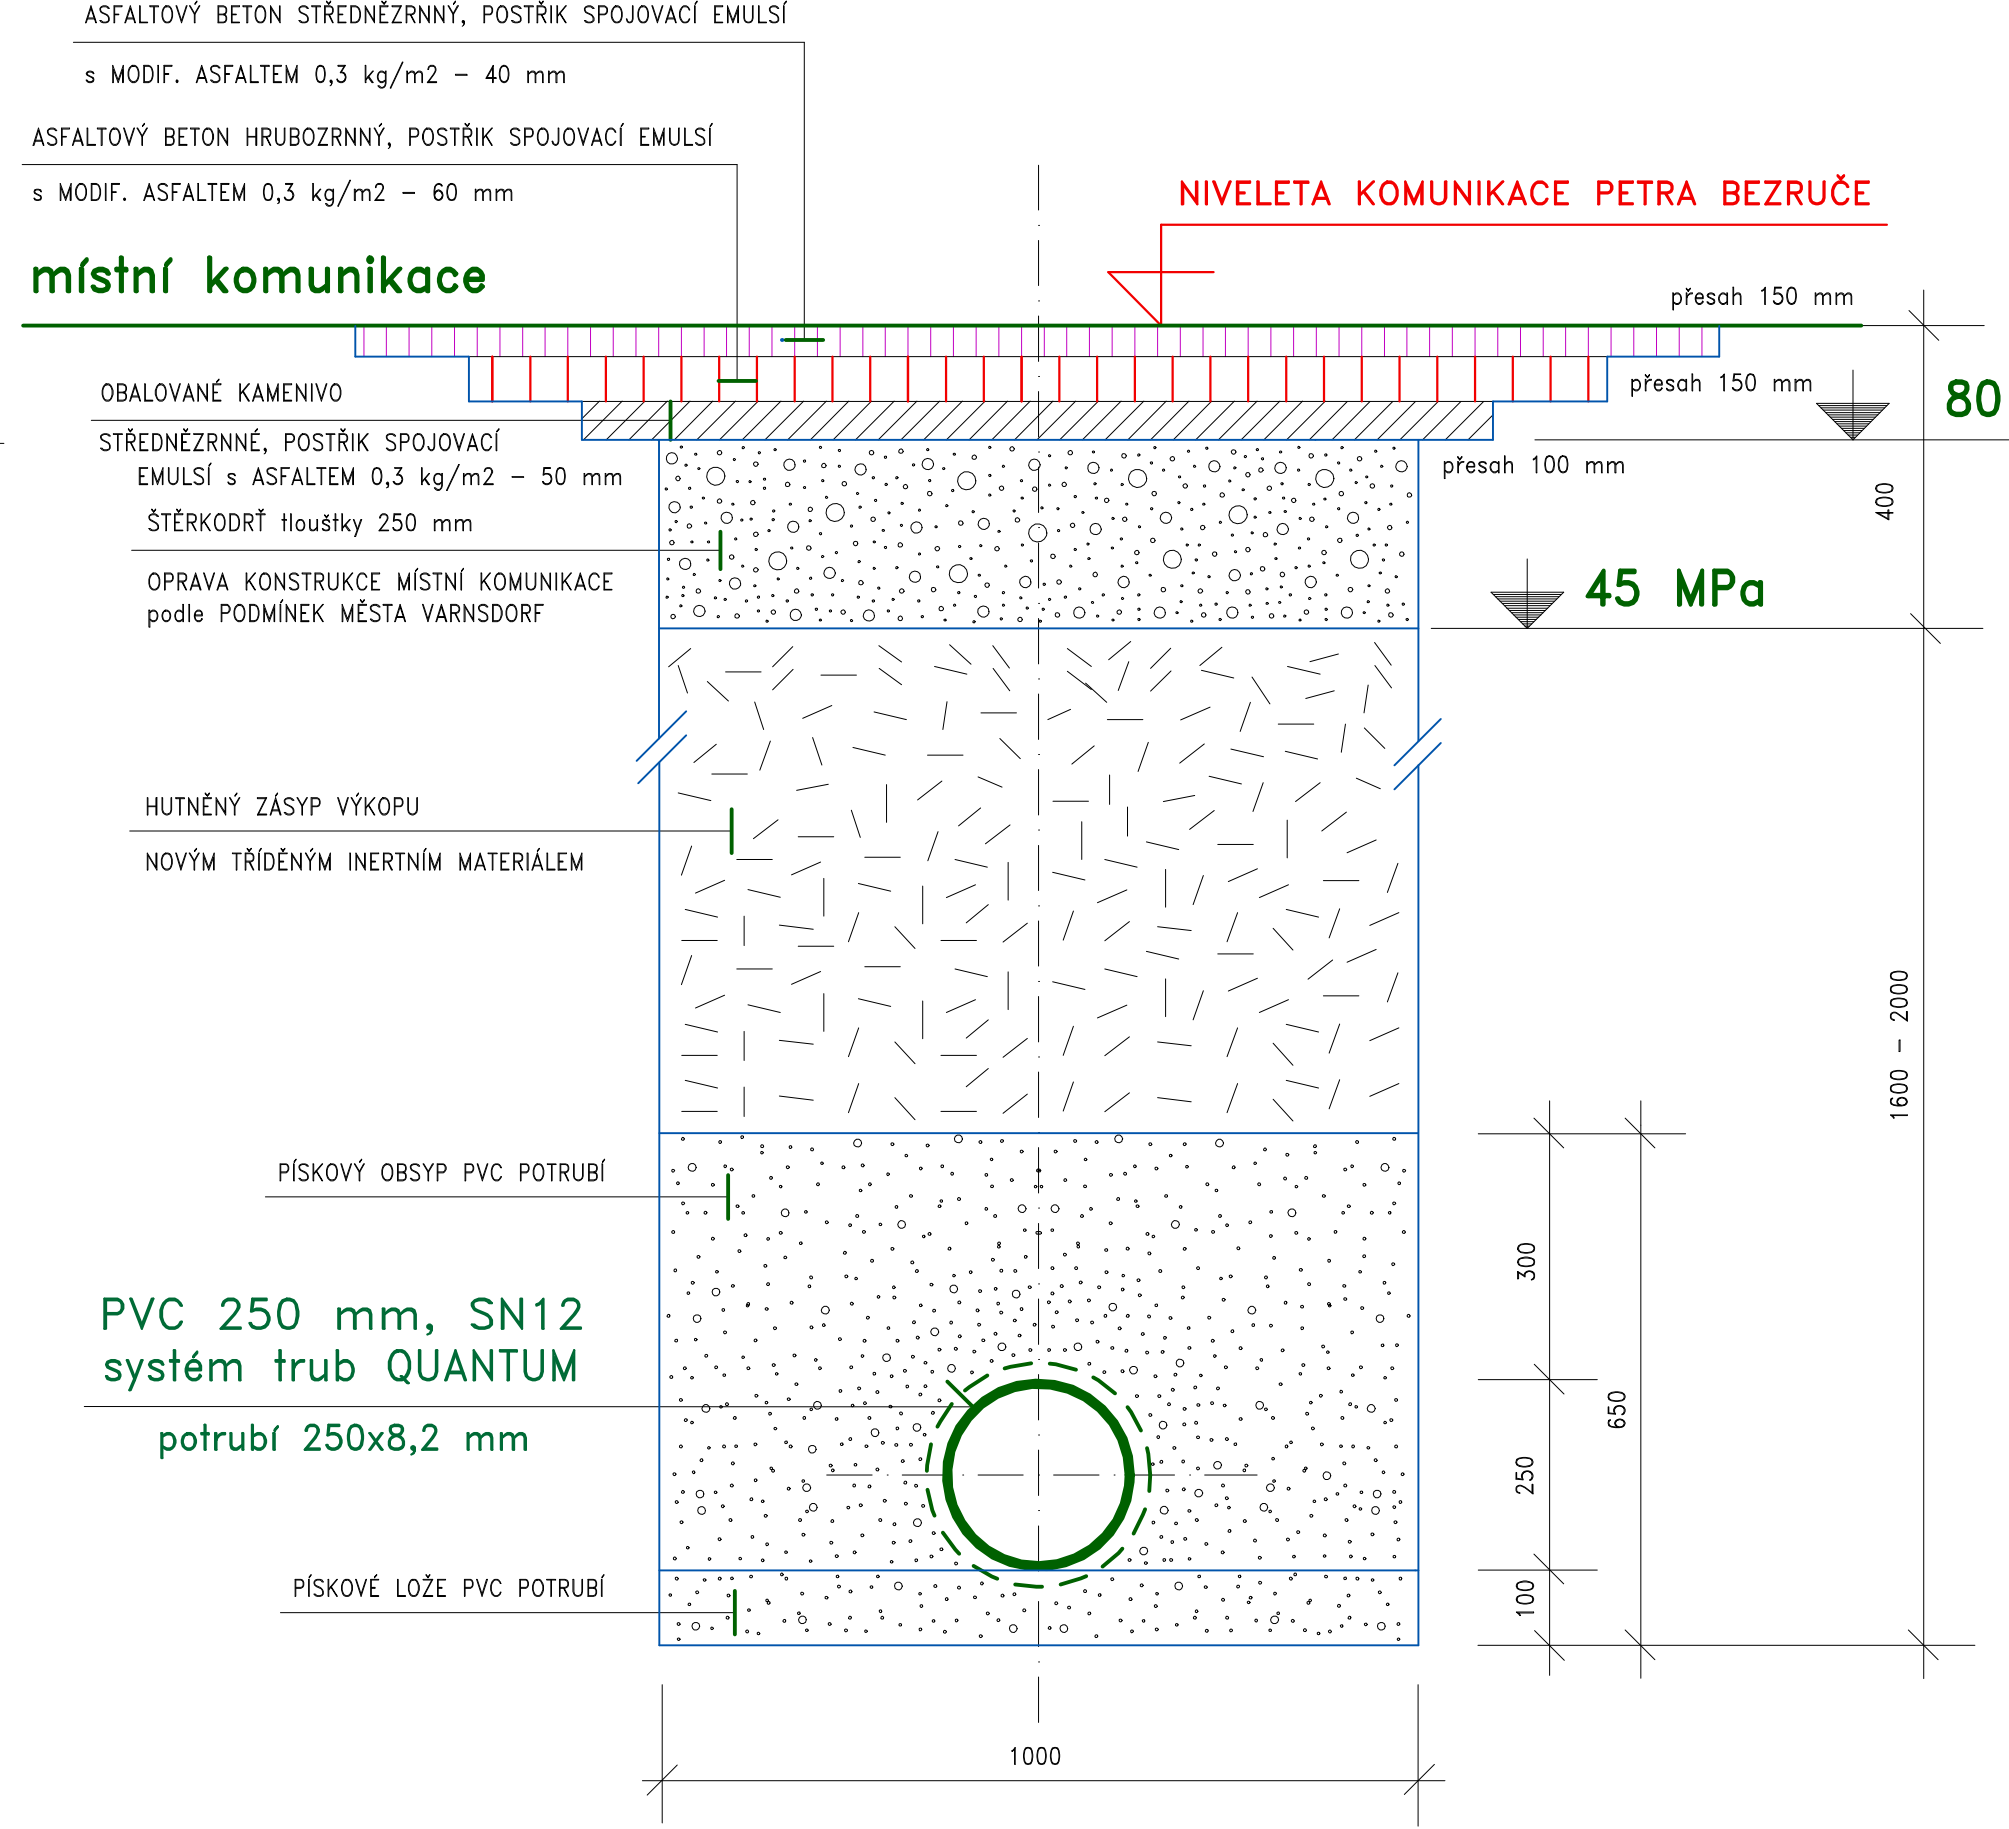

uložení potrubí v samostatné trase (rýze)

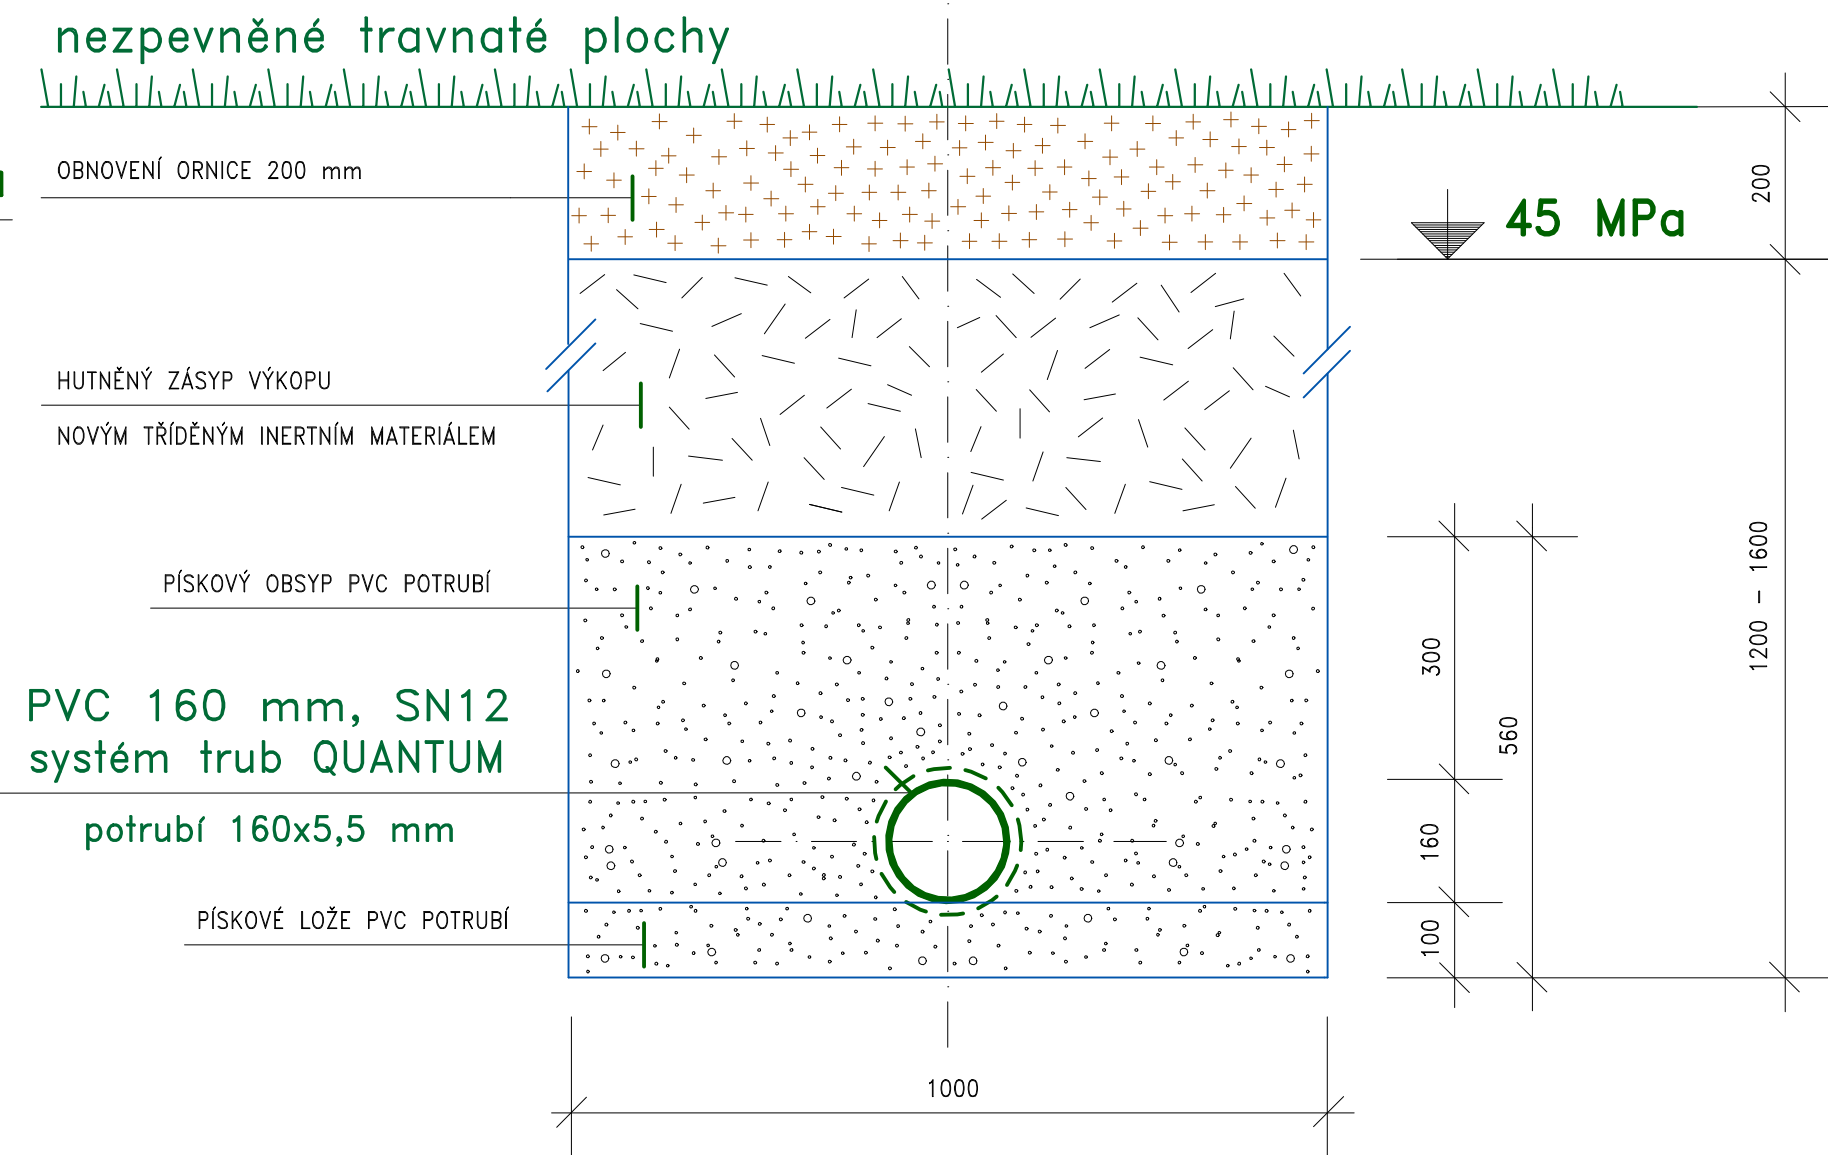

POZNÁMKA :
Oprava konstrukce místní komunikace je navržena v souladu s katalogovým listem konstrukcí vozovek podle TP 170 a v souladu s požadavky provozovatele Města Varnsdorf

SPLAŠKOVÁ a DEŠŤOVÁ
KANALIZACE, VARNSDORF
HRÁDEK, ulice PETRA BEZRUČE

VODOHOSPODÁŘSKÉ PROJEKTY NOVÝ BOR			
VYPRACOVAL	VODOHOSPODÁŘSKÉ PROJEKTY NOVÝ BOR s.r.o. NOVÝ BOR, Žižkova 205, PSČ 473 01, IČO 25492845	FORMÁT	A0
INVESTOR	MĚSTO VARNSDORF, Náměstí E.Beneše 470, VARNSDORF	DATUM	III. 2019
MÍSTO STAVBY	VARNSDORF	ÚČEL	DPS
SPLAŠKOVÁ a DEŠŤOVÁ KANALIZACE VARNSDORF, HRÁDEK, ulice PETRA BEZRUČE		MĚŘÍTKO	1 : 10
PŘÍČNÉ PROFILY potrubí PVC		Č. ZAKÁZKY	2019/02
		ČÍSLO KOPIE	ČÍSLO VÝKRESU D.9