


ŘEZ A – A'

ULIČNÍ DEŠŤOVÁ VPUSTĚ NORMÁLNÍ

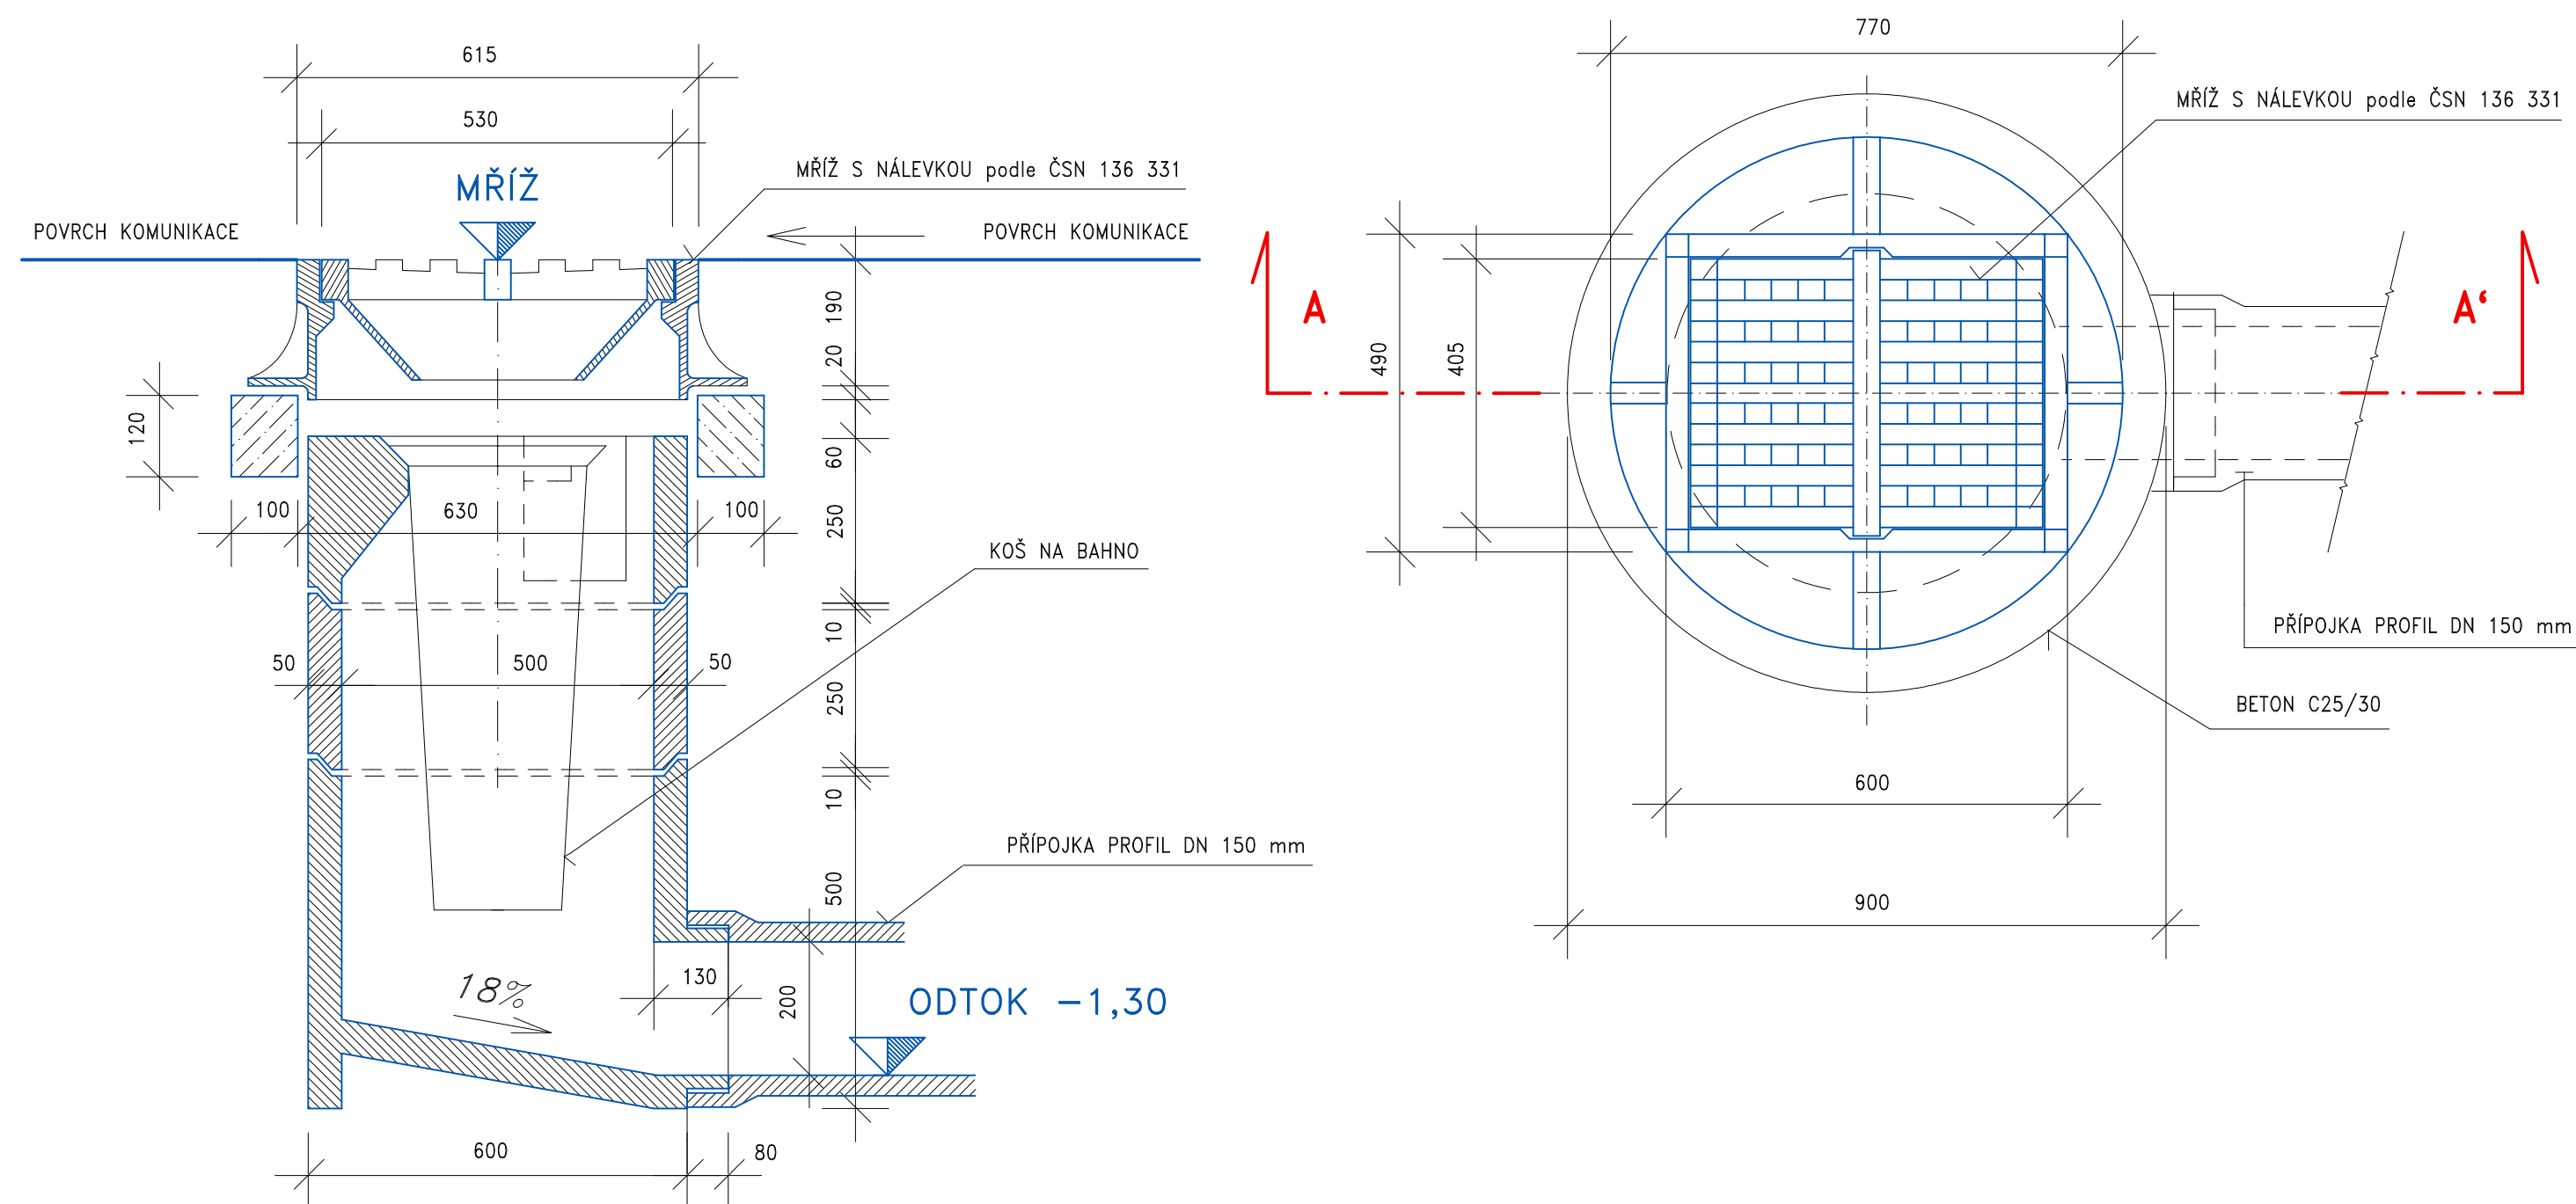


město VARNSDORF

PŮDORYS

ŘEZ A – A'

ULIČNÍ DEŠŤOVÁ VPUSTĚ SNÍŽENÁ

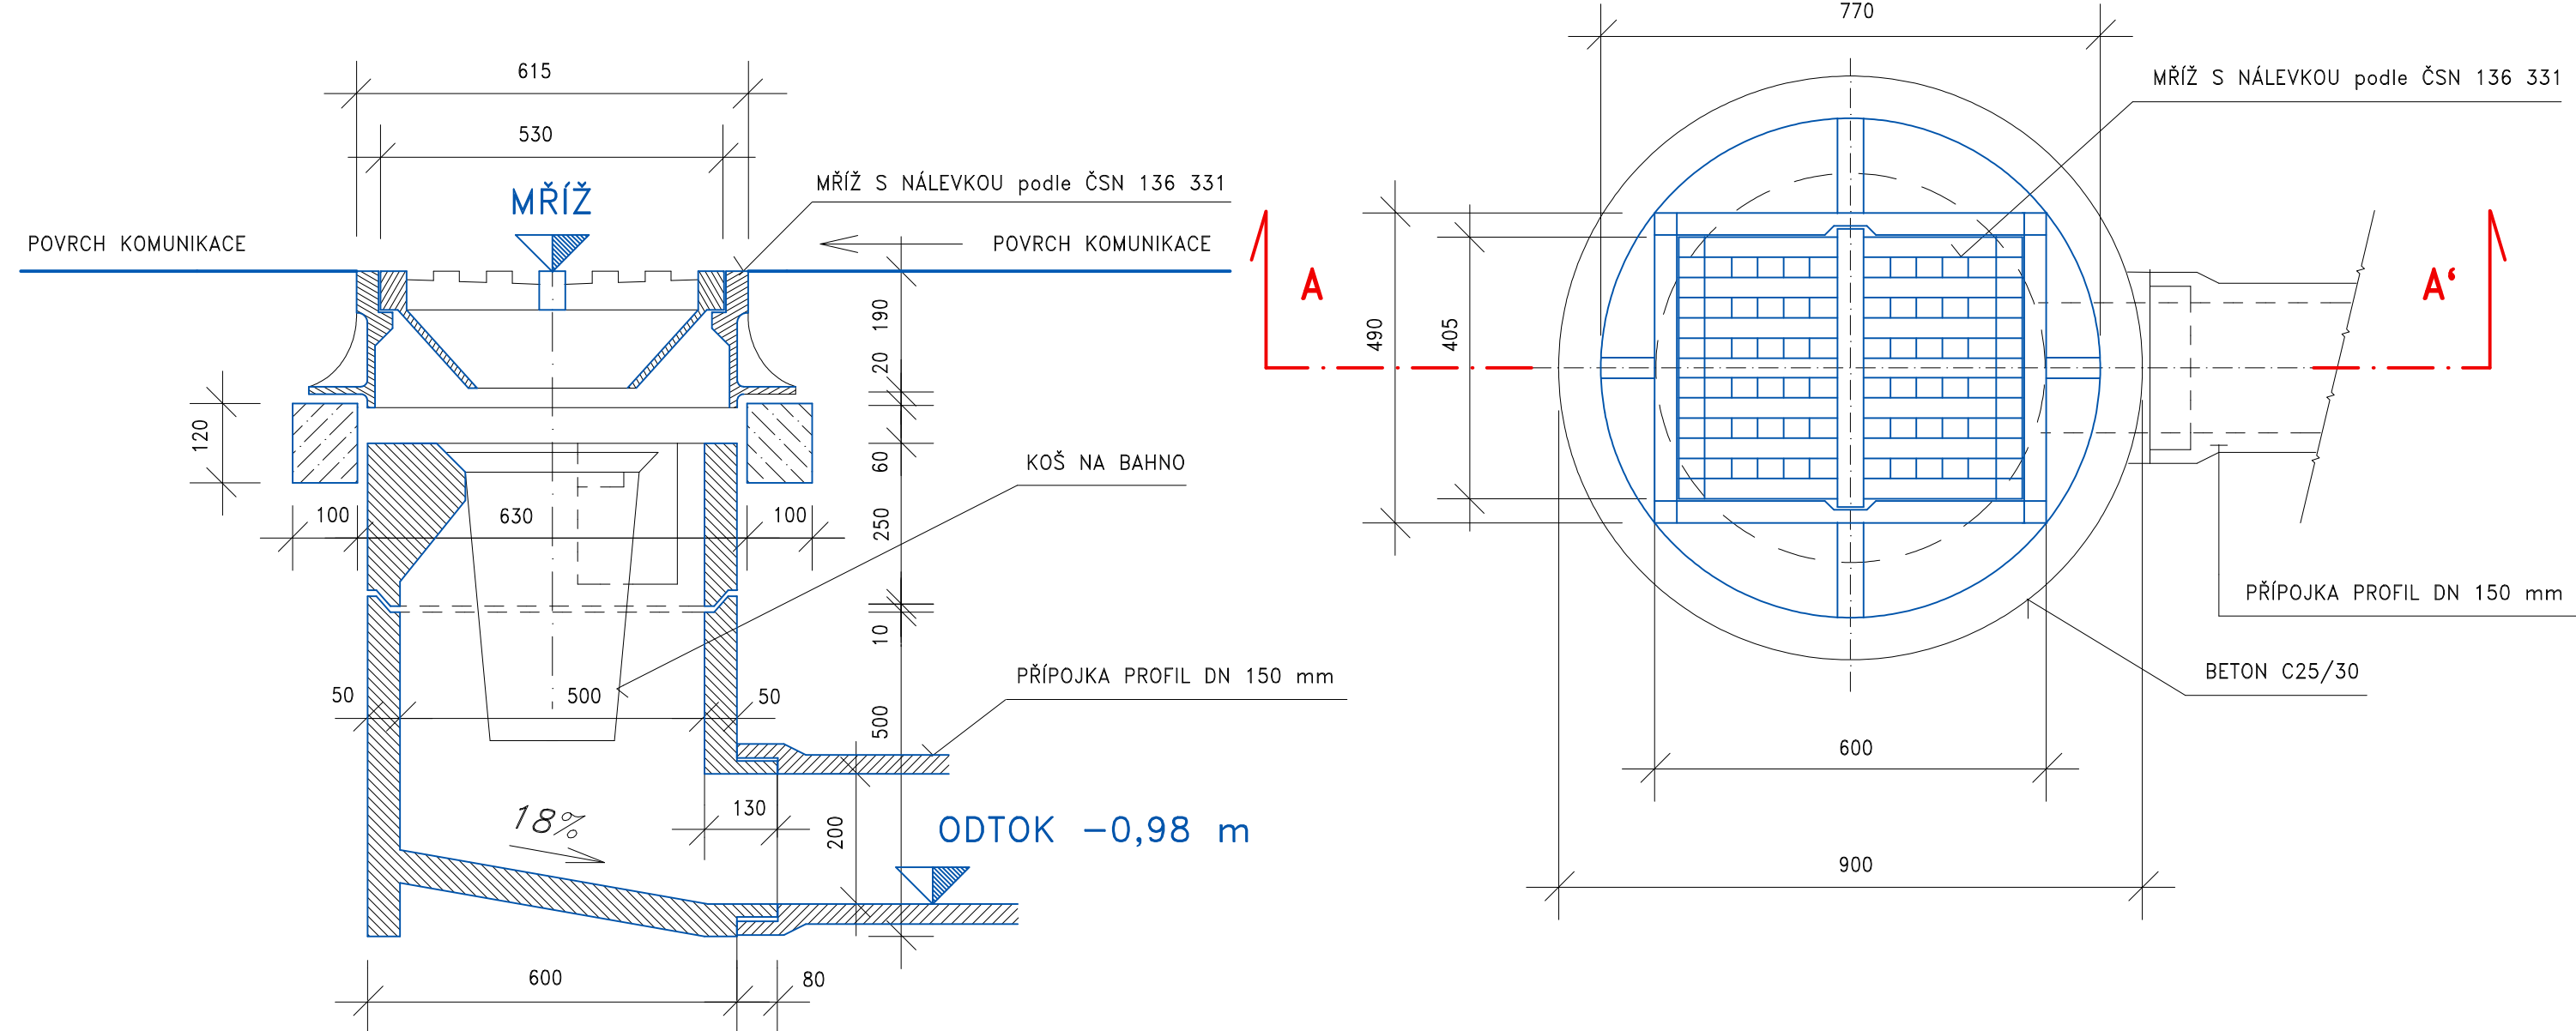

POZNÁMKA :

Uliční vpustě výšky normální nebo snížené bude použita podle výškové polohy projektovaných IS v místě a nivelety přípojky UV

PŮDORYS

POZNÁMKA :

S ohledem na nový AB povrch v celé šíři komunikace budou mříže osazeny do vhodné výšky podle nové nivelety komunikace Petra Bezruče

SPLAŠKOVÁ a DEŠŤOVÁ KANALIZACE, VARNSDORF HRÁDEK, ulice PETRA BEZRUČE

VYPRACOVAL		VODOHOSPODÁŘSKÉ PROJEKTY NOVÝ BOR s.r.o.	
INVESTOR		NOVÝ BOR, ŽIŽKOVA 205, PSČ 473 01, IČO 25492845	
MÍSTO STAVBY		VARNSDORF	
FORMÁT		A1	
DATUM		III. 2019	
ÚČEL		DPS	
MĚŘÍTKO		1 : 10	
Č. ZAKÁZKY		2019/02	
ČÍSLO KOPIE		ČÍSLO VÝKRESU	
ULIČNÍ DEŠŤOVÁ VPUSTĚ MONTOVANÁ		D.12	