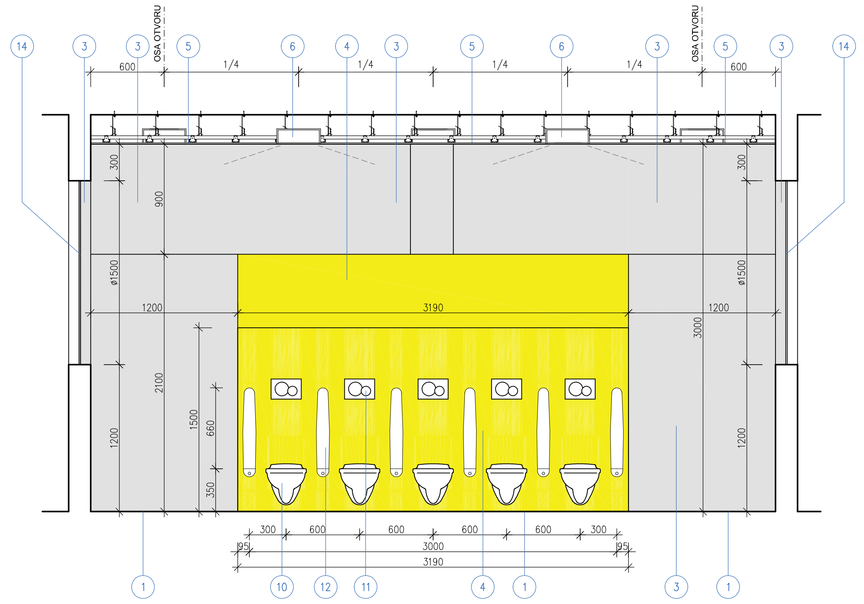

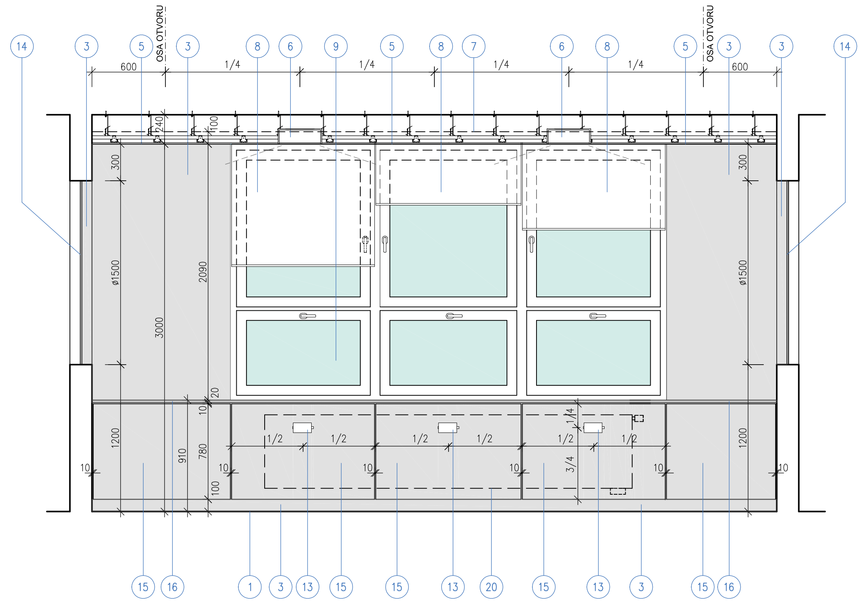

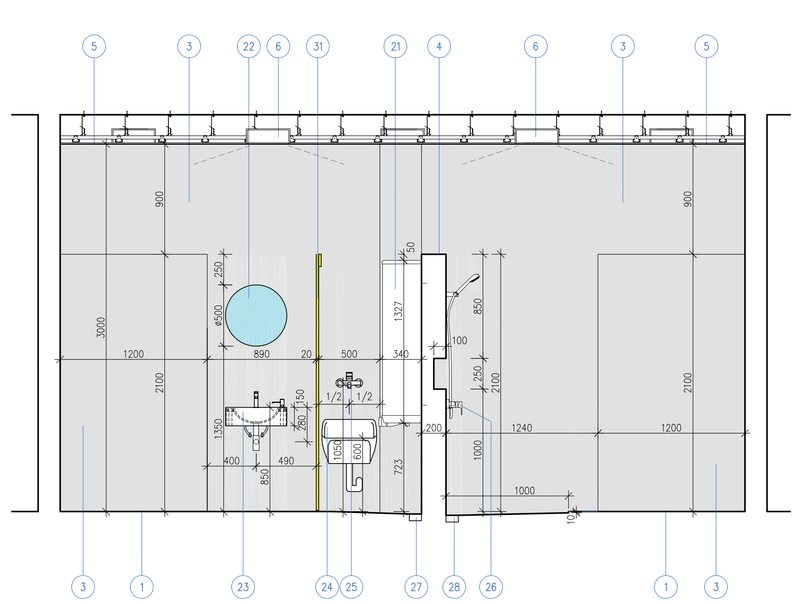

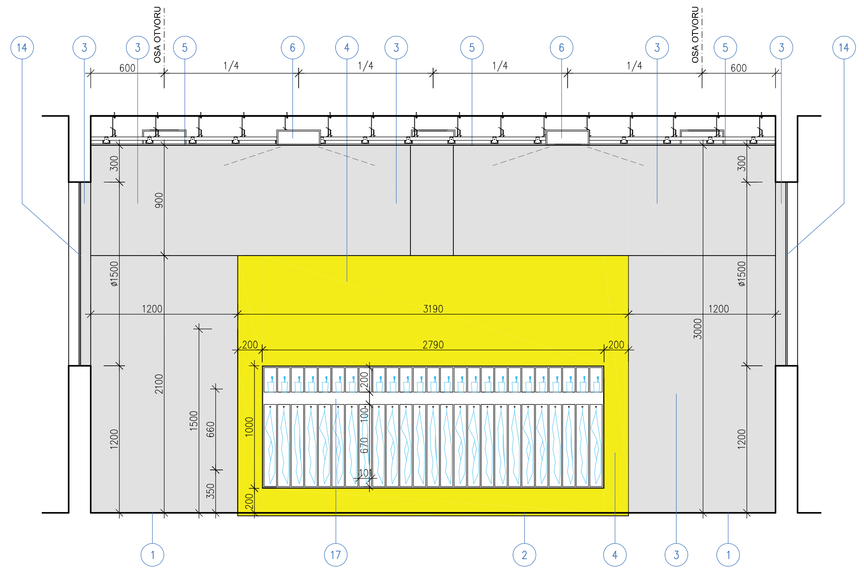

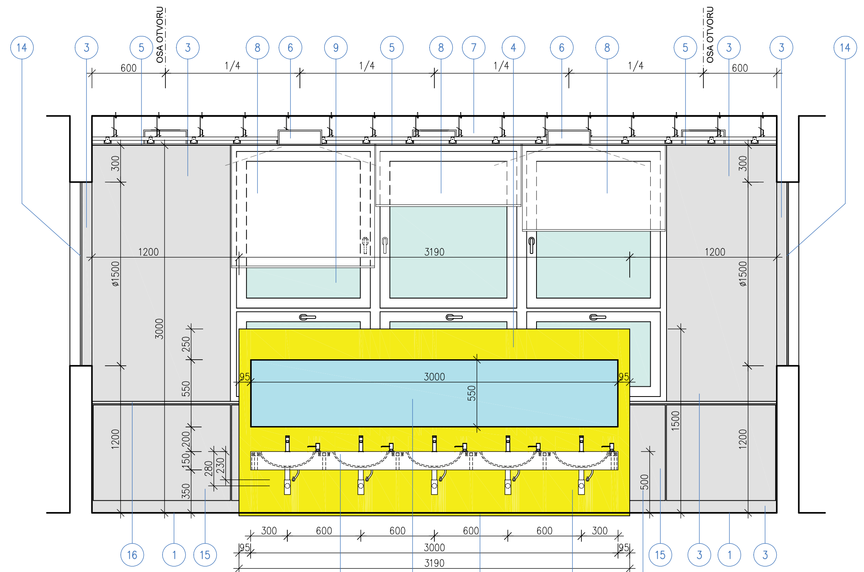

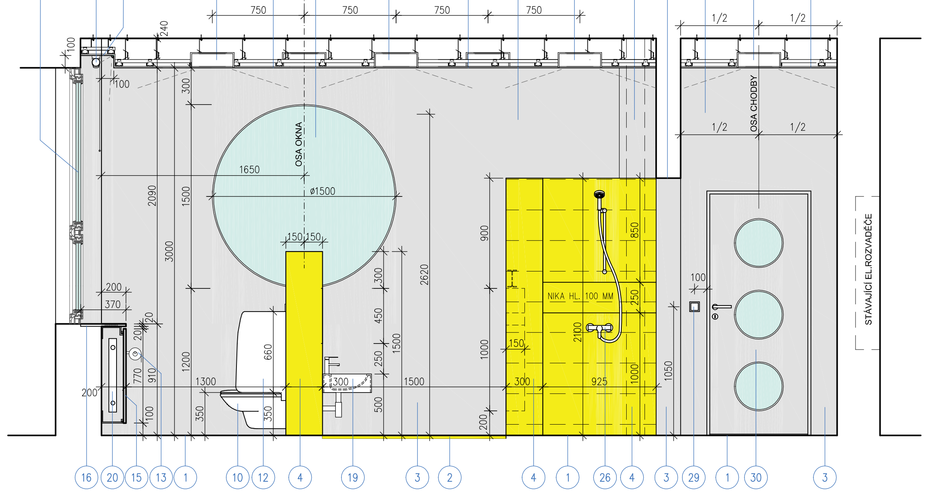

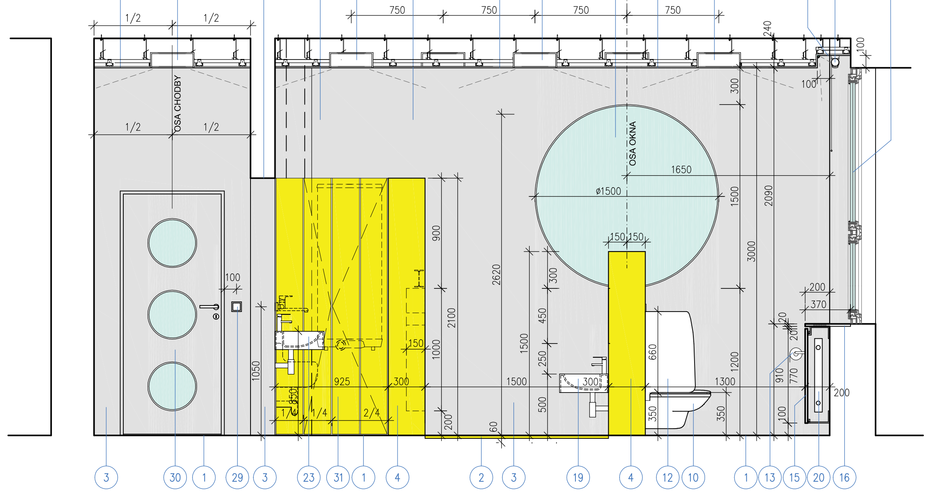

LEGENDA

1	POLYURETANOVÁ PODLAHOVÁ STĚRKA FLODE UNO – SVĚTLE ŠEDÁ	
2	POLYURETANOVÁ PODLAHOVÁ STĚRKA FLODE UNO – ŽLUTÁ	
3	POLYURETANOVÁ STĚRKA NA STĚNY FLODE UNO – SVĚTLE ŠEDÁ	
4	POLYURETANOVÁ STĚRKA NA STĚNY FLODE UNO – ŽLUTÁ	
5	SNÍŽENÝ PODHLED – SDK KONSTRUKCE, NAPOJENÍ U STĚN STINOVÝMI DRÁŽKAMI STUPEŇ JAKOSTI Q3, SPECIÁLNÍ TMELENÍ PRO ZVÝŠENÉ NÁROKY NA KVALITU POVRCHU NÁTĚR – PENETRACE NAPŘ.DULUX GRUNT, KRYCÍ DISPERZNÍ BARVA DULUX VINYL MATT APLIKOVANÉ VÁLEČKOVÁNÍM NEBO STŘÍKÁNÍM, ODSTÍN BÍLÁ	
6	ZAPUŠTĚNÉ SVÍTIDLO HALLA PURI 140–052K–100HE/830 (357x125 MM)	15 KS
7	NIKA S LED OSVĚTLENÍM V AL LIŠTĚ S PRIZMATICKÝM KRYTEM, BARVA SVĚTLA 3000 K , DÉLKA LED SVÍTIDLA 5,6 M	1 KS
8	VNITŘNÍ STÍNÍCÍ LÁTKOVÁ ROLETA JEDNOBAREVNÁ, KOTVENÍ DO STROPU Š.1200 MM, V.2200 MM ROZMĚRY OVĚŘIT NA STAVBĚ PODLE SKUTEČNOSTI	3 KS
9	STAVAJÍCÍ PLASTOVÁ OKNA – BARVA RÁMŮ BÍLÁ – BEZ OPRAV	
10	ZÁVĚSNÝ DĚTSKÝ KLOZET KERAMAG KIND 330x535 MM, BÍLÝ 201700000, SEDÁTKO KERAMAG KIND, BÍLÉ 573334000 SPLACHOVACÍ NÁDRŽKA SIGMA, GEBERIT DUOFIX PŘEDSTĚNOVÝ MODUL WC 420x120MM, S NÁDRŽKOU SIGMA 111.350.00.5	5 KS
11	OVLÁDACÍ TLAČÍTKO GEBERIT SIGMA 01 115.770.11.5 PLAST ALPSKÁ BÍLÁ	5 KS
12	DĚLICÍ STĚNA JIKA SPLIT 4760.1 S. 100MM, V. 660 MM, HL. 410 MM	6 KS
13	DRŽÁK TOALETNÍHO PAPÍRU BEMETA NEO, BROUŠENÁ NEREZ, 104210135	3 KS
14	INTERIÉROVÉ OKNO – SKLO CONNEX #1500 MM, BEZRÁMOVÉ PROVEDENÍ, ZAŘÍZENÍ DO OMÍTKY – DETAIL : SKLO – STĚNKA , SKLO – OMÍTKA	2 KS
15	ROZDĚLITELNÝ ZELNÍ KRYT OTOPNÉHO TĚLESA Z MDF NA CELOU ŠÍŘKU MÍSTNOSTI; SVĚTLÉ ČLENĚNÍ PODLE OKEN, ODADIT NA ODELENÉ KOPYTY TL.10MM, PO 500MM, POVRCHOVÁ ÚPRAVA V DEKORU STĚN (SVĚTLE ŠEDÁ) – BEZESPARÁ POLYURETANOVÁ STĚRKA, DODÁVKA INTERIÉROVÉ FIRMY	
16	PARAPET TVOŘÍCÍ JEDNU DESKU S KRYTEM OTOPNÉHO TĚLESA DL.5590 MM V PARAPETU AL MŘÍŽKA PODÉLNÉ ŽEBROVÁNÍ, PŘÍRODNÍ ELOX 3560x100 MM, POVRCHOVÁ ÚPRAVA V DEKORU STĚN (SVĚTLE ŠEDÁ) – BEZESPARÁ POLYURETANOVÁ STĚRKA (PRACOVNÍ SPÁRY ZATMELIT), DODÁVKA INTERIÉROVÉ FIRMY	
17	ATYPICKÝ MOBILIÁŘ – POLICE NA KELÍMKY S KARTÁČKY A DRŽÁKY RUČNÍKŮ PRO DĚTI – VYROBENÉ Z KOMPAKTNÍ DESKY S BÍLÝM JÁDREM TL.10 MM, SE STŘEDOVÝM PRUHEM PRO OBRAZIČOVÉ ZNAČKY DĚTÍ, HÁČKY NA RUČNÍKY NIMCO BORNO BR 11054–26 . 25 KS, DODÁVKA INTERIÉROVÉ FIRMY	
18	STŘÍBRNÉ ZRCADLO TL. 4MM HRANY BROUŠENÝ A LEŠTĚNÝ, PO OBVODU VZNIKNE PŘÍZNAKA STÍNOVÁ SPÁRA Š. 5 MM, ZRCADLO ZALOŽENÉ SE STĚNKOU, DOMĚŘIT DLE SKUTEČNÉ PLOCHY PO PROVEDENÍ POLYURETANOVÉ STĚRKY, POD STĚNKOU HRANY OŠETŘENÉ AL LIŠTAMI, NUTNO DOŘEŠIT PRAVÝ ÚHEL, UCHYCENÍ NA STĚNU LEPENÍM SYTEMEM ASC FIX–IN	
19	UMYVADLOVÁ DESKA Z JEDNOHO KUSU S INTERGROVANÝM 5 UMYVADLY RIO 2, DL.3000MM, HL.400 MM, V. 150 MM, BARVA BÍLÁ – MDSS VČ. NEREZOVÝCH KONZOLI PRO UKOTVENÍ BATERIE UMYVADLOVÁ STOJÁNKOVÁ SAPHO–SMALL BEZ VÝPUSTI, 139 MM, CHROM (SM06) 5 KS NEREZOVÝ ZÁPUSTNÝ DÁVKOVAČ MÝDLA 250ml DM2NK2 5 KS SIFON UMYVADLOVÝ OPTIMA 5/4 OR SIFM 5 KS STÁLÉ PŘÍTOKOVÝ ODPADOVÝ VENTIL G 1¼ 5 KS ROHÁČEK ORDHE ANGLE 1/2" × 1/2" 22041000 5 KS HADIČKY PŘÍPOJOVACÍ 1/2" × 1/2" DL.30 CM 5 KS	
20	OTOPNÉ TĚLESO RADIK THP 11 VK S TERMOHLAVICÍ – BARVA BÍLÁ, DL.3000MM, V.600 MM, HL. 63 MM, VÝKON 3006 W	1 KS
21	ELEKRICKÝ OHŘÍVAČ VODY OKHE ONE 100 – OBJEM 80 LITRŮ, V.1327MM, Š.523MM, HL.318MM POD BOILEREM BUDE UMÍSTĚNA MÍSKO ARMATURA PRO ROZVODY K DĚTSKÝM UMYVADLŮM	1 KS
22	STŘÍBRNÉ ZRCADLO #500 MM, TL. 6MM HRANY BROUŠENÝ A LEŠTĚNÝ UCHYCENÍ NA STĚNU LEPENÍM SYTEMEM ASC FIX–IN	1 KS
23	UMYVADLOVÁ DESKA Z JEDNOHO KUSU S INTERGROVANÝM UMYVADLEM RIO 2, DL.505MM, HL.400 MM, V. 150 MM, BARVA BÍLÁ – MDSS VČ. NEREZOVÝCH KONZOLI PRO UKOTVENÍ BATERIE UMYVADLOVÁ STOJÁNKOVÁ SAPHO–KAI BEZ VÝPUSTI, 139 MM, CHROM (KA02) 1 KS NEREZOVÝ ZÁPUSTNÝ DÁVKOVAČ MÝDLA 250ml DM2NK2 1 KS SIFON UMYVADLOVÝ OPTIMA 5/4 OR SIFM 1 KS STÁLÉ PŘÍTOKOVÝ ODPADOVÝ VENTIL G 1¼ 1 KS ROHÁČEK ORDHE ANGLE 1/2" × 1/2" 22041000 2 KS HADIČKY PŘÍPOJOVACÍ 1/2" × 1/2" DL.30 CM 2 KS	
24	VÝLEVKA ZÁVĚSNÁ KERAMAG QUELLE BÍLÁ, 450x335 MM SE SKLOPNOU MŘÍŽÍ A PLASTOVÝM DOSEDY TRUBKOVÝ SIFON HL 513–1005/50 (SIETOK Ø 50 mm) S NEREZOVOU KRYTKOU Ø86 mm	1 KS
25	NÁSTĚNKA DŘEZOVÁ BATERIE SAPHO – ESPADA, CHROM (ES15)	1 KS
26	NÁSTĚNKA TERMOSTATICKÁ SPRCHOVÁ BATERIE GROHE GROTHERM 800, CHROM 34558000 SPRCHOVÁ SOUPRAVA GROHE TEMPESTA, CHROM 27794001	1 KS
27	SPRCHOVÝ ŽLAB AQUALINE VENTO 650MM, PROVEDENÍ KE STĚNĚ + LEVÝ A PRAVÝ BOK VČ. ROŠTU A SIFONU PŘED OBJEDNÁNÍM NUTNO ZAMĚŘIT DÉLKU ŽLABU NA STAVBĚ PODLE SKUTEČNÉ VYZIDNÝCH STĚN	1 KS
28	SPRCHOVÝ ŽLAB AQUALINE VENTO 950MM, PROVEDENÍ KE STĚNĚ + LEVÝ A PRAVÝ BOK VČ. ROŠTU A SIFONU PŘED OBJEDNÁNÍM NUTNO ZAMĚŘIT DÉLKU ŽLABU NA STAVBĚ PODLE SKUTEČNÉ VYZIDNÝCH STĚN	1 KS
29	VYPRAŽČE KOLEKCE ABBI FUTURE LINEAR, BARVA SVĚTLE ŠEDÁ	3 KS
30	DVĚŘE SAPELI ELEGANT KOMFORT, VARIANTA 63, Z VNITŘNÍ STRANY LAKOVANÉ V BARVĚ SVĚTLE ŠEDÉ, VNĚJŠÍ STRANA ODSTÍN BÍLÁ ZÁRUBEŇ OCELOVÁ HSE, BARVA SVĚTLE ŠEDÁ	2 KS
31	DĚLICÍ PŘÍČKA S DVĚŘMI V:2100 MM, SVĚTLÉ ČLENĚNÍ NA 1/4, 2/4 A 1/4 JSOU OTEVÍRAVÉ DVĚŘE, 1/4 JE PEVNÁ, PANTY BLUM, OTEVÍRÁ SE VEN. DODÁVKA INTERIÉROVÉ FIRMY, PŘED VÝROBOU PŘEDLOŽIT ARCHITEKTOVI DÍLENSKOU PD K ODSOUHLASENÍ	1 KS

UPOZORNĚNÍ

- TATO DOKUMENTACE NENAHRAZUJE DÍLENSKOU DOKUMENTACI A NESLOUŽÍ JAKO REALIZAČNÍ DOKUMENTACE. VEŠKERÉ ROZMĚRY JSOU ORIENTAČNÍ A JE NUTNÉ JE ZKONTROLOVAT DLE SKUTEČNÉHO PROVEDENÍ STAVBY A TECH. LISTŮ VÝROBCŮ JEDNOTLIVÝCH PRVKŮ
- VEŠKERÉ PRÁCE JE TŘEBA PROVÁDĚT VE VYSOKÉ KVALITĚ A DLE PLATNÝCH NOREM S DŮRAZEM NA PROVEDENÍ VLASTNÍCH DETAILŮ
- TATO DOKUMENTACE JE CHRÁNĚNA AUTORSKÝM ZÁKONEM Č.121/2000 SB. A JE VLASTNICTVÍM AUTORA. NESMÍ BÝT BEZ SOUHLASU AUTORA POUŽÍVÁNA, KOPÍROVÁNA ČI POSKYTNUTA TŘETÍ OSOBĚ
- VEŠKERÉ PRÁCE MUSÍ PROBÍHAT V SOULADU S PLATNÝMI ZÁKONY A NAŘÍZENÍMI TÝKAJÍCÍ SE BEZPEČNOSTI A OCHRANY ZDRAVÍ PŘI PRÁCI!
- BOURACÍ PRÁCE BUDOU PROBÍHAT ZA PROVOZU MŠ, PROTO BUDE NUTNÉ V RÁMCI POV, ABY STAVEBNÍ FIRMA PROVÁDĚLA PRŮBĚŽNOU KOORDINACI S INVESTORTEM RESP. ŘEDITELKOU ŠKOLKY A ŘÍDILA SE TAK DOMLUVENÝMI PRAVIDLY (ZAŘÍZENÍ STAVENIŠTĚ, NAPOJENÍ NA ENERGIE, DOPRAVA MATERIÁLU A SUTĚ, POUŽITÍ NASAZENÉ MECHANIZACE, APOD)
- PŘED VÝROBOU ATYPICKÝCH VÝROBKŮ BUDE PŘEDLOŽENA ARCHITEKTOVI A INVESTOROVI DÍLENSKÁ PD ZHOTOVITELE KE SCHVÁLENÍ

AKCE

STAVEBNÍ ÚPRAVY HYGIENICKÉHO ZAŘÍZENÍ V OBJEKTU MŠ SLUNÍČKO KŘIŽÍKOVA 2757, VARNSDORF

MÍSTO	P. P. Č. 2692/118 , K. Ú. VARNSDORF		
INVESTOR	MĚSTO VARNSDORF NÁM.E.BENEŠE 470 407 47 VARNSDORF IČ: 261718	ZÁSTUPCE INVESTORA	JANA PUSCHOVÁ INVESTIČNÍ TECHNIK, ŠKOLSKÁ ZAŘÍZENÍ
HLAVNÍ PROJEKTANT	RG ARCHITECTS STUDIO S.R.O. ČSLLETCŮ 786, 407 47 VARNSDORF TEL.602 754 667, 474 770 229-222 IČ: 020 96 111 www.rgarchitects.cz	AUTOR HIP	RADOMÍR GRAFEK ZDENĚK NAVRÁTIL
			A/R.
STAVEBNÍ ČÁST		ZODPOVĚDNÝ PROJEKTANT VYPRACOVAL	RADOMÍR GRAFEK ZDENĚK NAVRÁTIL

FORMÁT	12xA4	MĚŘÍTKO 1:25	DATUM	LISTOPAD 2018
STUPEŇ	DPS, DI	PROFESE	D.1.1 ARCHITEKTONICKO-STAVEBNÍ ŘEŠENÍ	
NÁZEV VÝKRESU	POHLEDY NA STĚNY		Č.VÝKRESU	D.1.1-09

Č.PAREKOPIE