
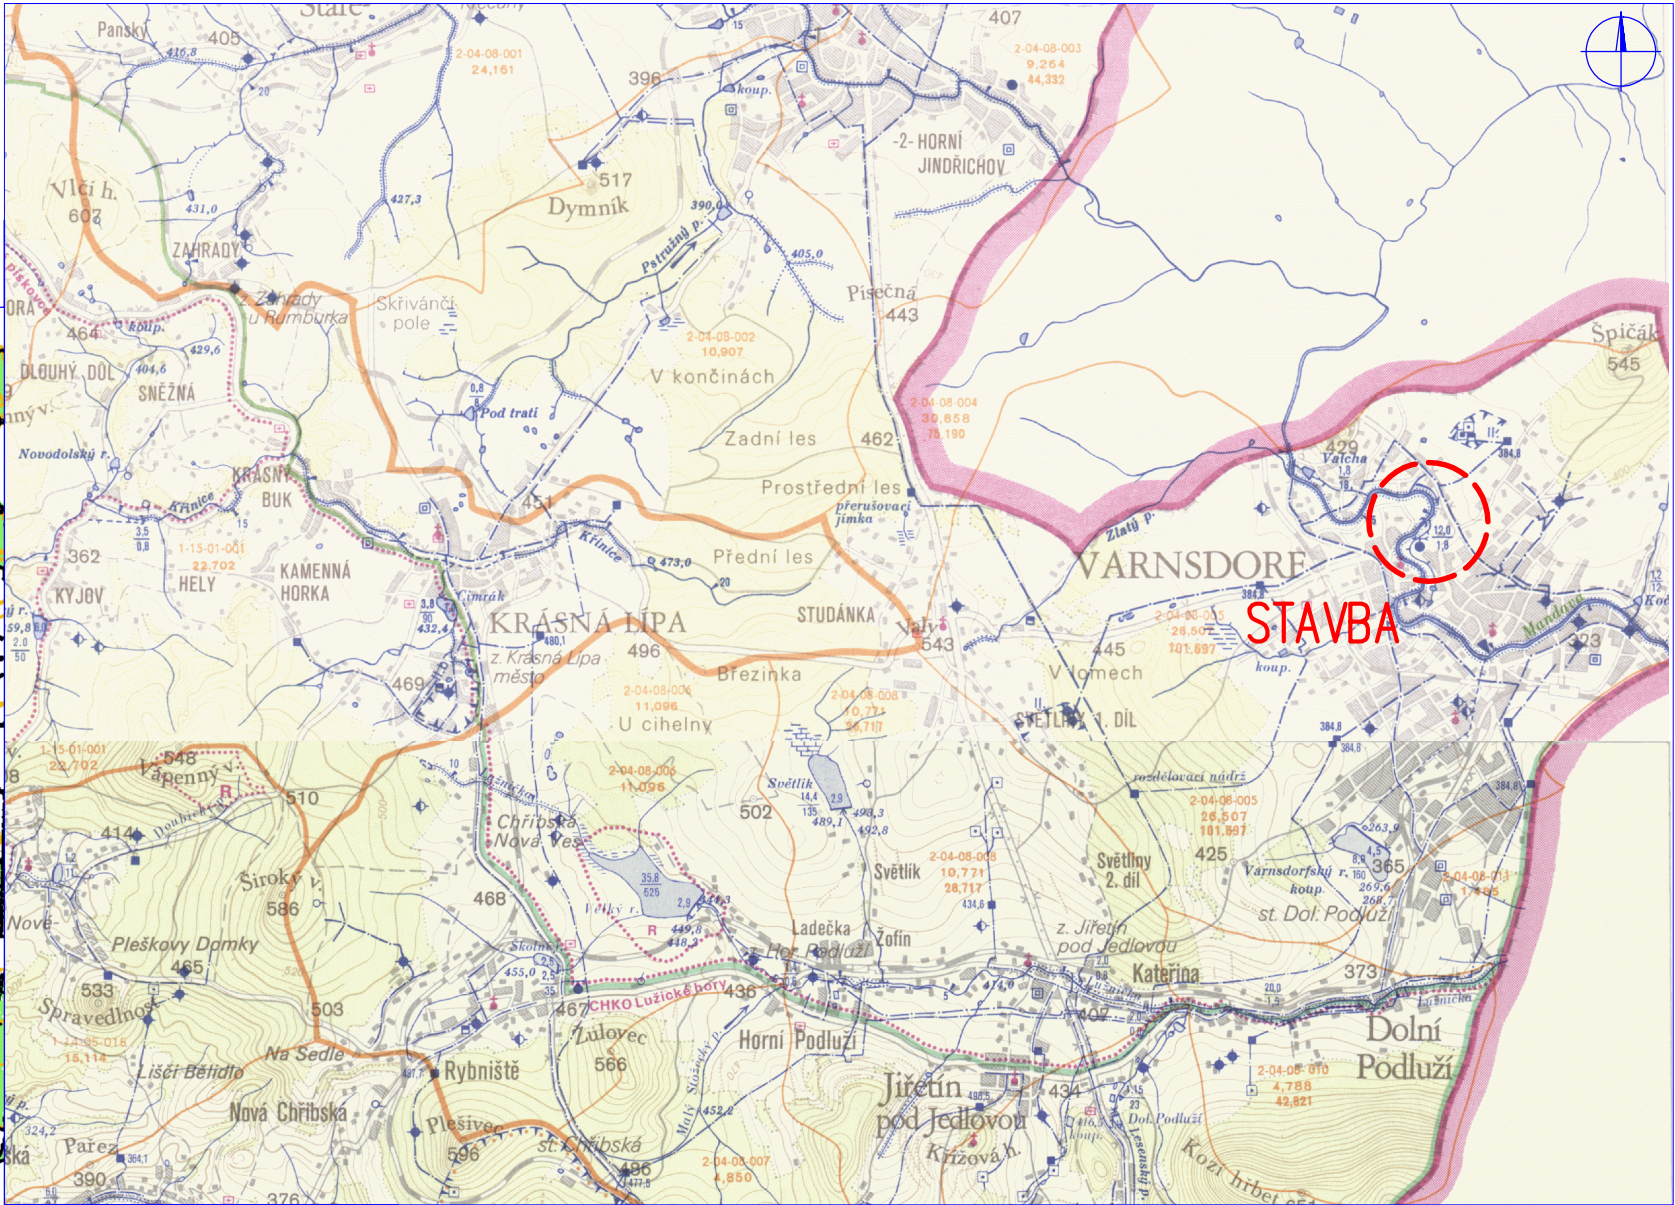


SITUAČNÍ VÝKRES ŠIRŠÍCH VZTAHŮ
M 1:5 000, 1:50 000

SITUACE ZABAGED 1:5 000

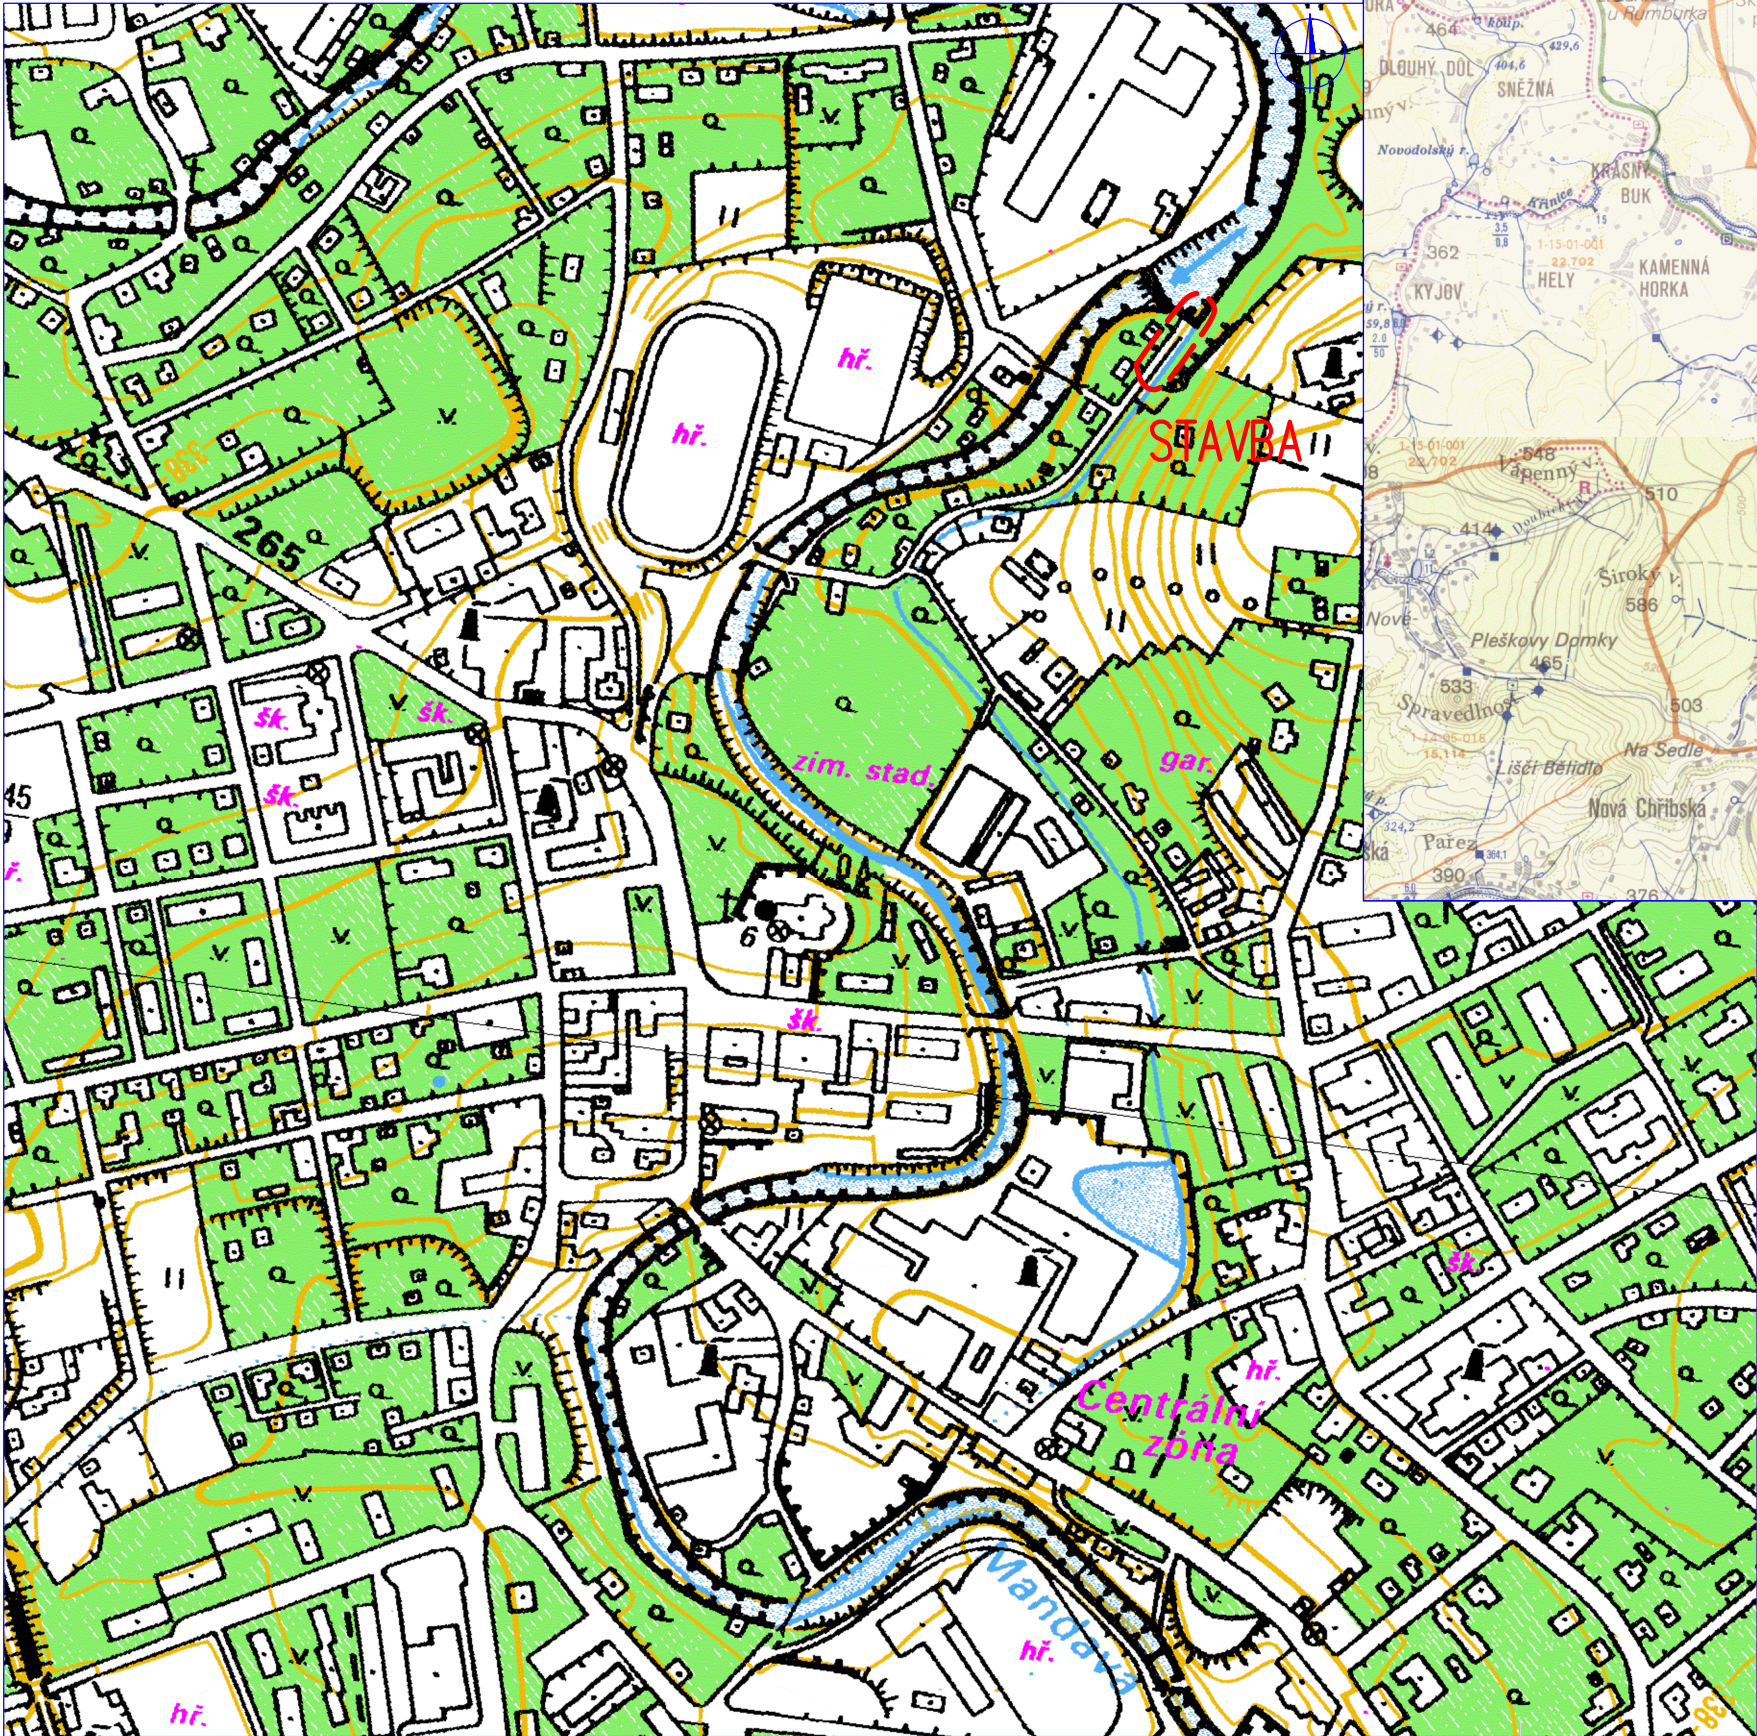

 HG partner s.r.o. Smetanova 200, 250 82 Úvaly www.hgpartner.cz Telefon: 246 082 015 777 161 198 e-mail: vrzak@hgpartner.cz		Paré č.:	
Investor: Město Varnsdorf, náměstí E. Beneše 470, 407 47 Varnsdorf		Počet A4:	2
Odpovědný projektant:	Ing. Jaroslav Vrzák	Datum:	04/2019
Vypracoval:	Ing. Oldřich Stiller	Změna:	-
Akce: Oprava části náhonu a stavidla jezu Mandavy, ulice Pod Strání		Stupeň:	DSJ
Název části: SITUAČNÍ VÝKRESY		Č. zakázky:	H-19/004
Příloha: SITUAČNÍ VÝKRES ŠIRŠÍCH VZTAHŮ		Část: C	
		Měřítko: 1:5 000 1:50 000	Č. přílohy: C.1