


VYTYČOVACÍ VÝKRES  
M 1:100

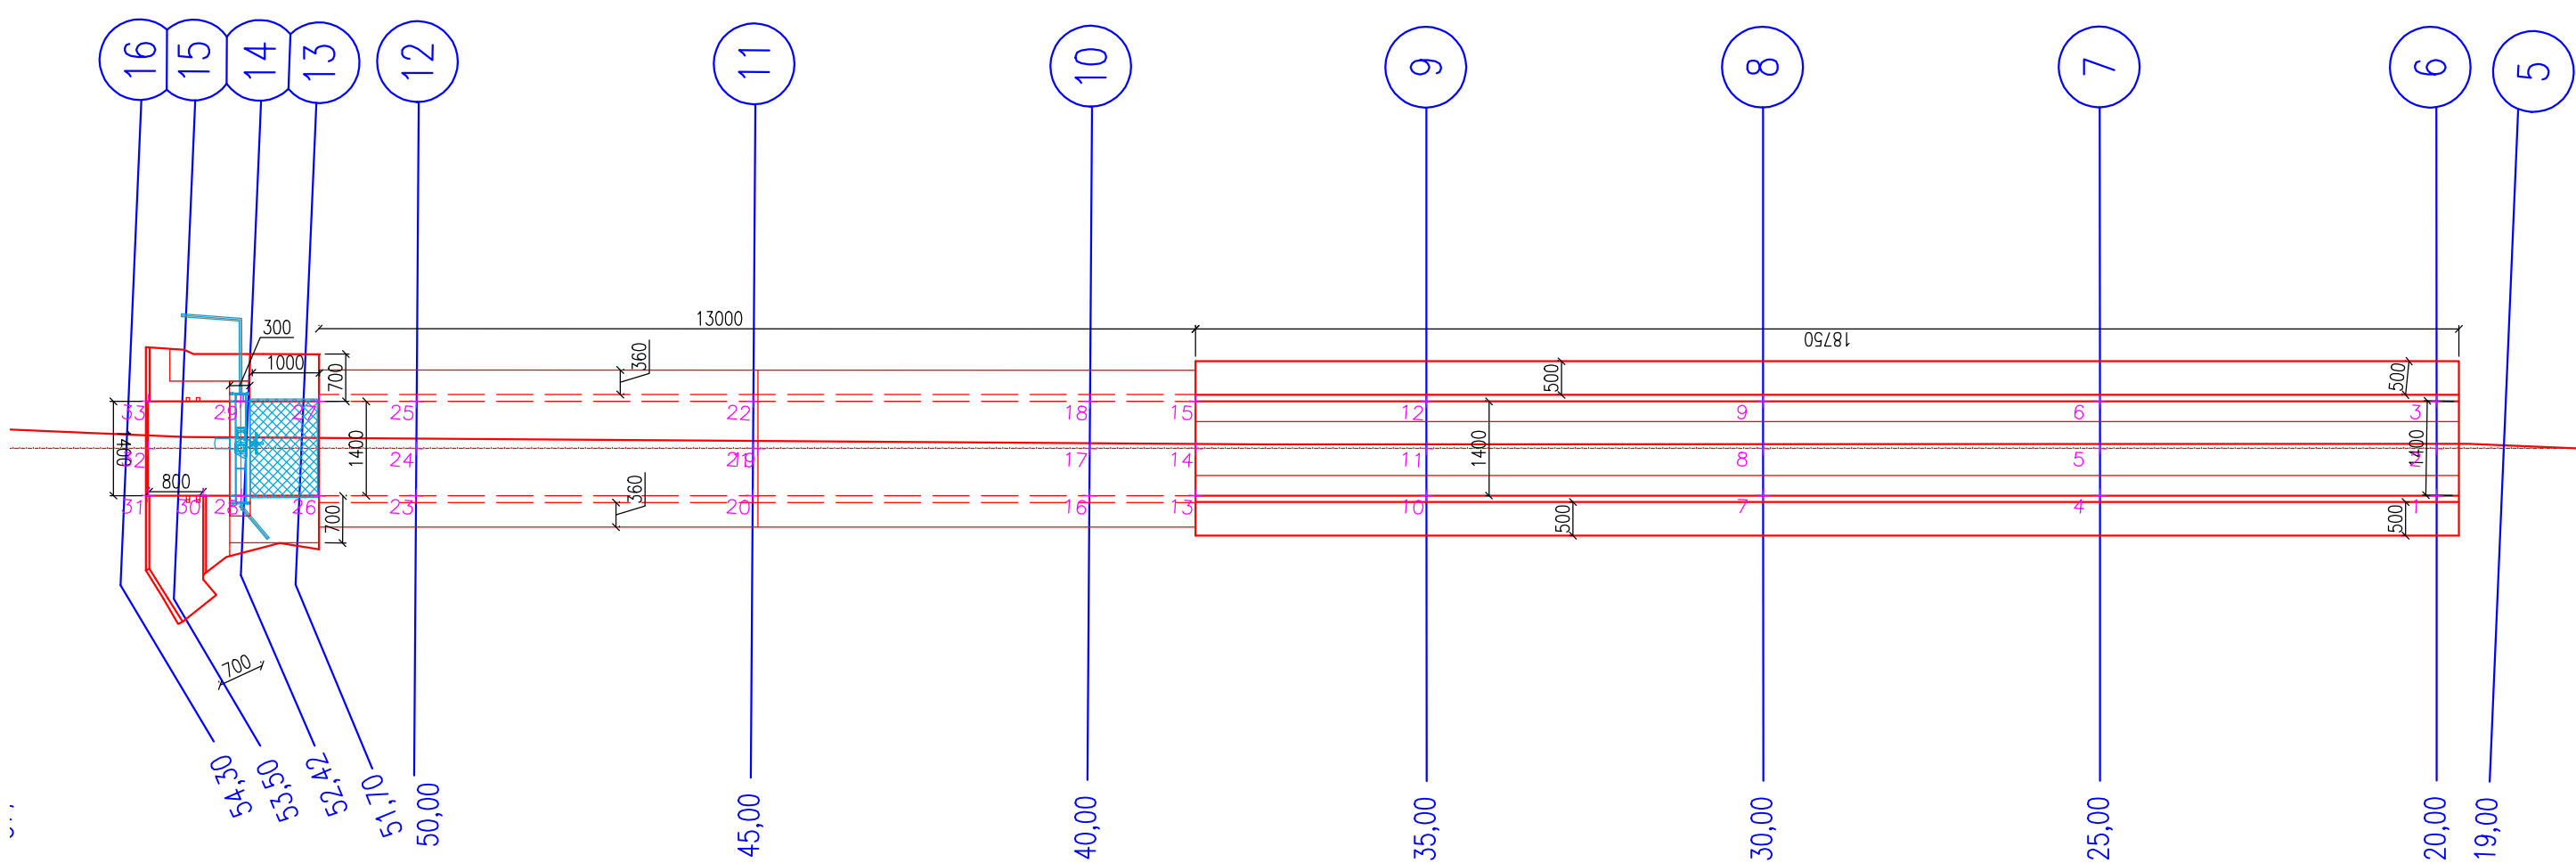

Souřadnice vytyčovacích bodů			
Typ bodu	Číslo bodu	y (m)	x (m)
Příčné řezy a konstrukce	1	716 194.97	953 659.25
	2	716 194.44	953 659.71
	3	716 193.91	953 660.17
	4	716 191.68	953 655.48
	5	716 191.15	953 655.94
	6	716 190.63	953 656.40
	7	716 188.40	953 651.71
	8	716 187.87	953 652.17
	9	716 187.34	953 652.63
	10	716 185.12	953 647.94
	11	716 184.59	953 648.40
	12	716 184.06	953 648.86
	13	716 182.86	953 645.35
	14	716 182.33	953 645.81
	15	716 181.81	953 646.27
	16	716 181.83	953 644.16
	17	716 181.30	953 644.63
	18	716 180.78	953 645.09
	19	716 178.07	953 640.91
	20	716 178.55	953 640.39
	21	716 178.02	953 640.86
	22	716 177.50	953 641.32
	23	716 175.26	953 636.62
	24	716 174.74	953 637.09
	25	716 174.21	953 637.55
	26	716 174.31	953 635.53
	27	716 173.26	953 636.45
	28	716 173.55	953 634.66
	29	716 172.50	953 635.58
	30	716 173.19	953 634.24
	31	716 172.65	953 633.62
	32	716 172.12	953 634.08
	33	716 171.59	953 634.54



Legenda	
	Vytyčovací body
	Osa toku
	Linie stavby
	Příčné profily

 <b>HG partner s.r.o.</b> Smetanova 200, 250 82 Úvaly <b>www.hgpartner.cz</b>		Telefon: 246 082 015 777 161 198 e-mail: vrzak@hgpartner.cz		Paré č.:	
Investor: Město Varnsdorf, náměstí E. Beneše 470, 407 47 Varnsdorf				Počet A4:	3
Odpovědný projektant:	Ing. Jaroslav Vrzák			Datum:	04/2019
Vypracoval:	Ing. Oldřich Stiller			Změna:	-
Akce: Oprava části náhonu a stavidla jezu Mandavy, ulice Pod Strání				Stupeň:	DSJ
				Č. zakázky:	H-19/004
Název části: DOKUMENTACE OBJEKTŮ				Část:	D
Příloha: VYTYČOVACÍ VÝKRES				Měřítko: 1:100	Č. přílohy: C.4