



ČELA ZAKRYTÉHO PROFILU
M 1:25


POVODNÍ STRANA
– PODÉLNÝ ŘEZ M 1:25

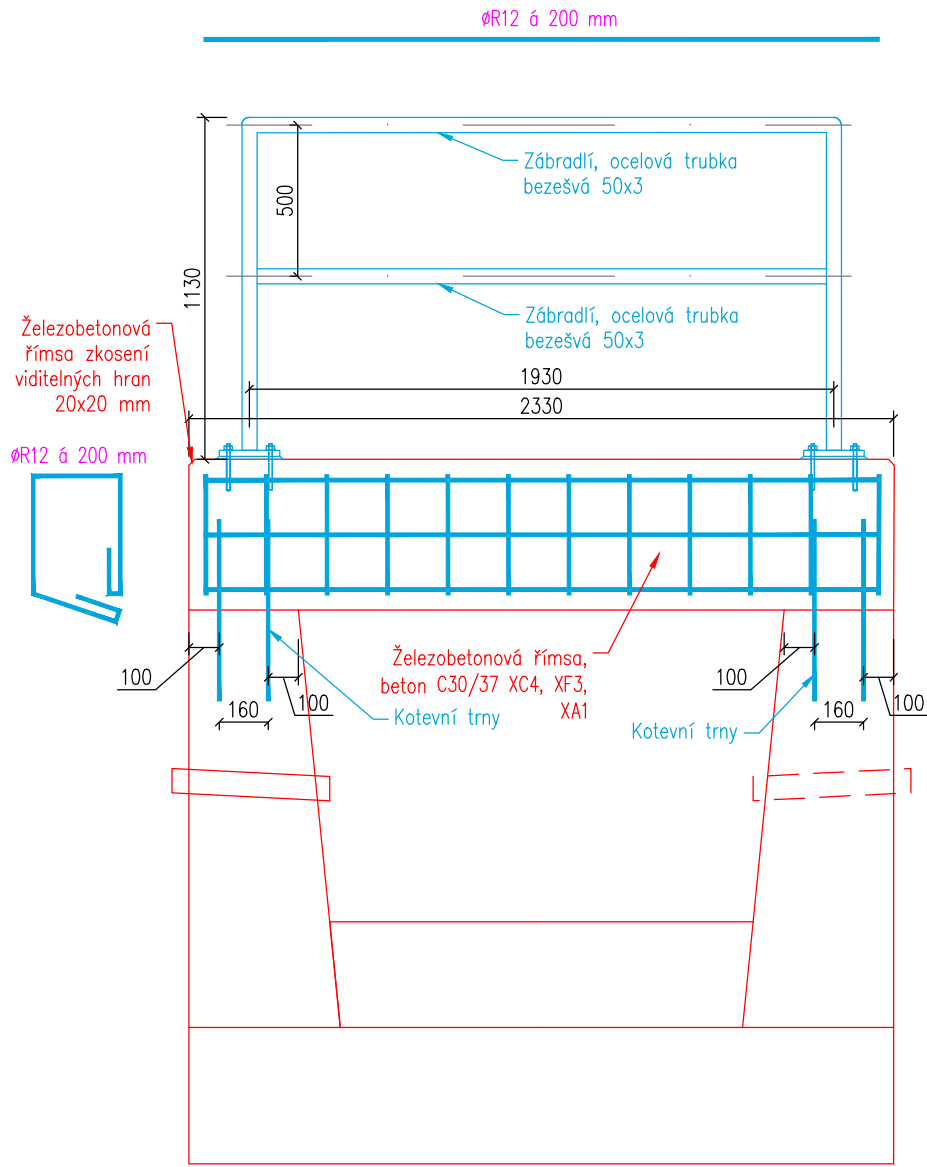



POVODNÍ STRANA
– PŘÍČNÝ ŘEZ M 1:25

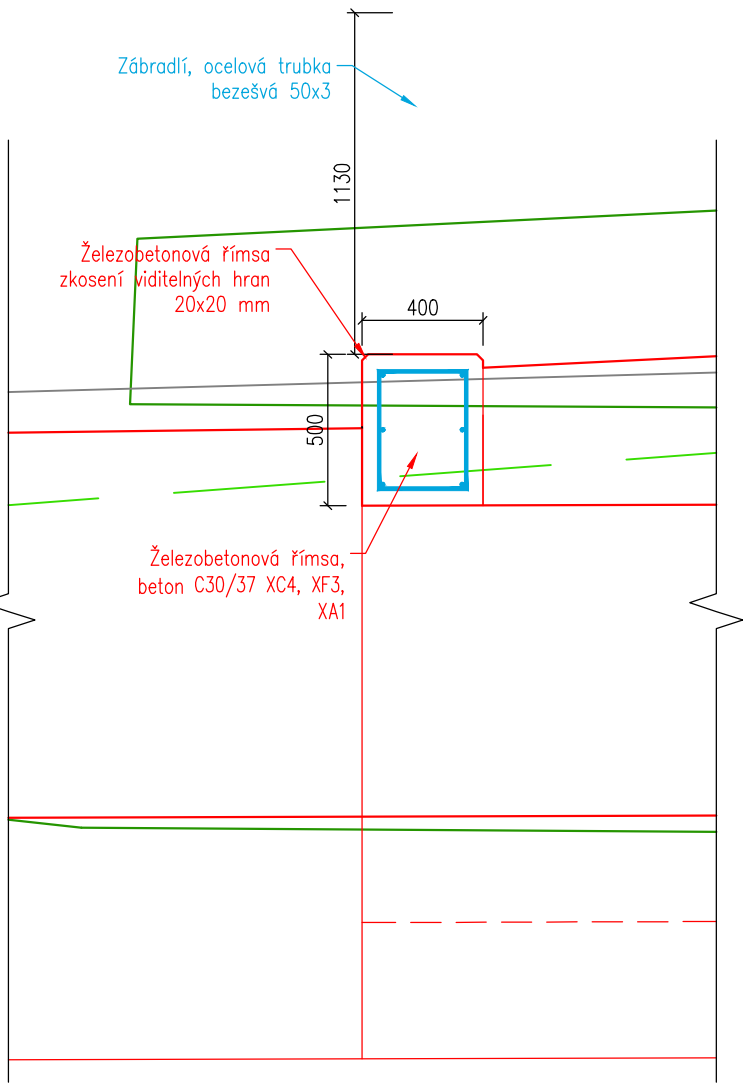

NÁVODNÍ STRANA
– PŘÍČNÝ ŘEZ M 1:25

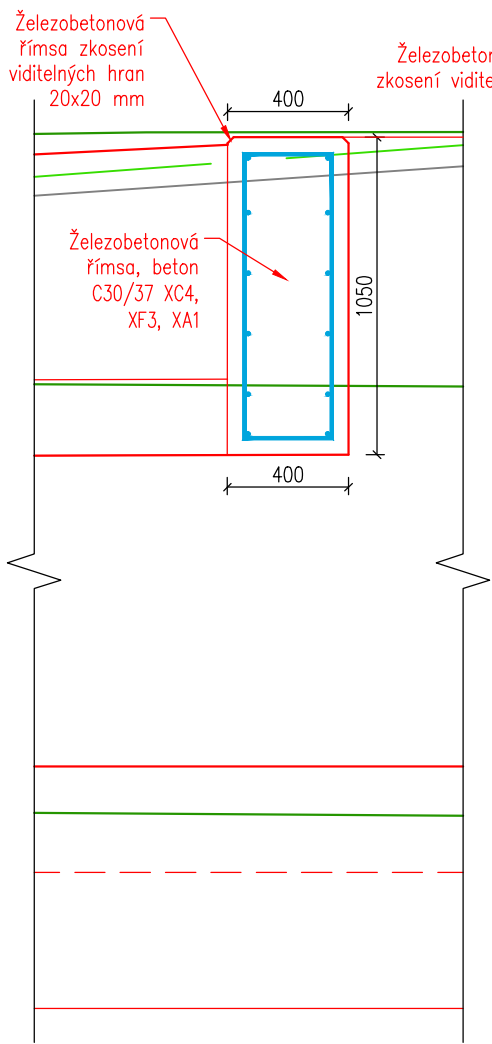

NÁVODNÍ STRANA
– PODÉLNÝ ŘEZ M 1:25

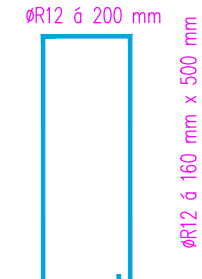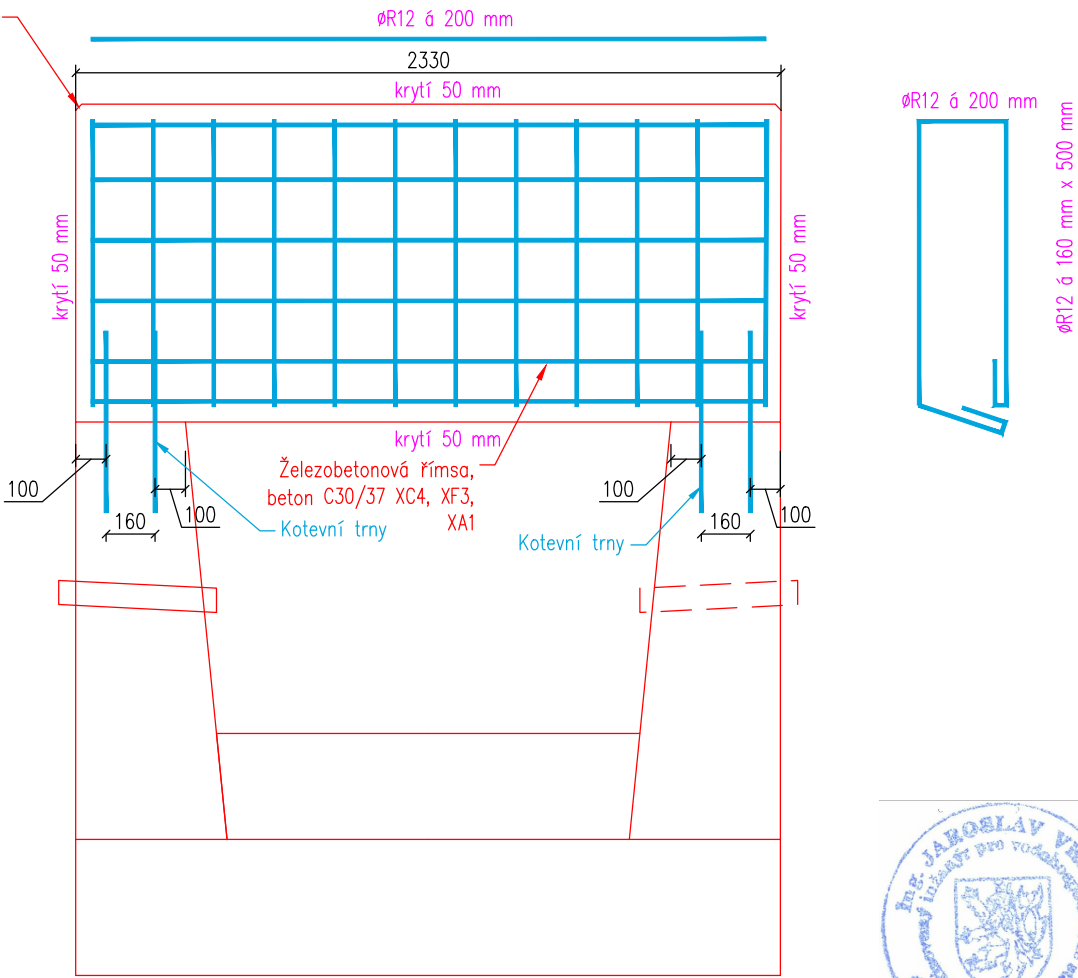

 HG partner s.r.o. Smetanova 200, 250 82 Úvaly www.hgpartner.cz Telefon: 246 082 015 777 161 198 e-mail: vrzak@hgpartner.cz		Paré č.:	
Investor: Město Varnsdorf, náměstí E. Beneše 470, 407 47 Varnsdorf		Počet A4:	2
Odpovědný projektant:	Ing. Jaroslav Vrzák	Datum:	04/2019
Vypracoval:	Ing. Oldřich Stiller	Změna:	-
Akce: Oprava části náhonu a stavidla jezu Mandavy, ulice Pod Strání		Stupeň:	DSJ
		Č. zakázky:	H-19/004
Název části: DOKUMENTACE OBJEKTŮ		Část:	D
Příloha: ČELA ZAKRYTÉHO PROFILU		Měřítko: 1:25	Č. přílohy: D.9