




HG partner s.r.o.


Smetanova 200, 250 82 Úvaly
www.hgpartner.cz

Telefon: 246 082 015
777 161 198
e-mail: vrzak@hgpartner.cz

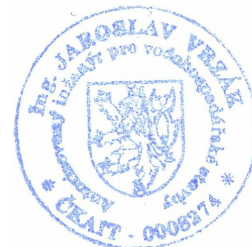


 HG partner s.r.o. Smetanova 200, 250 82 Úvaly www.hgpartner.cz			Telefon: 246 082 015 777 161 198 e-mail: vrzak@hgpartner.cz		Paré č.:	
Investor: Město Varnsdorf, náměstí E. Beneše 470, 407 47 Varnsdorf					Počet A4:	18
Odpovědný projektant:	Ing. Jaroslav Vrzák				Datum:	04/2019
Vypracoval:	Ing. Oldřich Stiller				Změna:	-
Akce: Oprava části náhonu a stavidla jezu Mandavy, ulice Pod Strání					Stupeň:	DSJ
					Č. zakázky:	H-19/004
Název části: DOKUMENTACE OBJEKTŮ					Část:	D
Příloha: PŘÍČNÉ ŘEZY					Měřítko: 1:50	Č. přílohy: D.5


PF 1
km 0,000 00

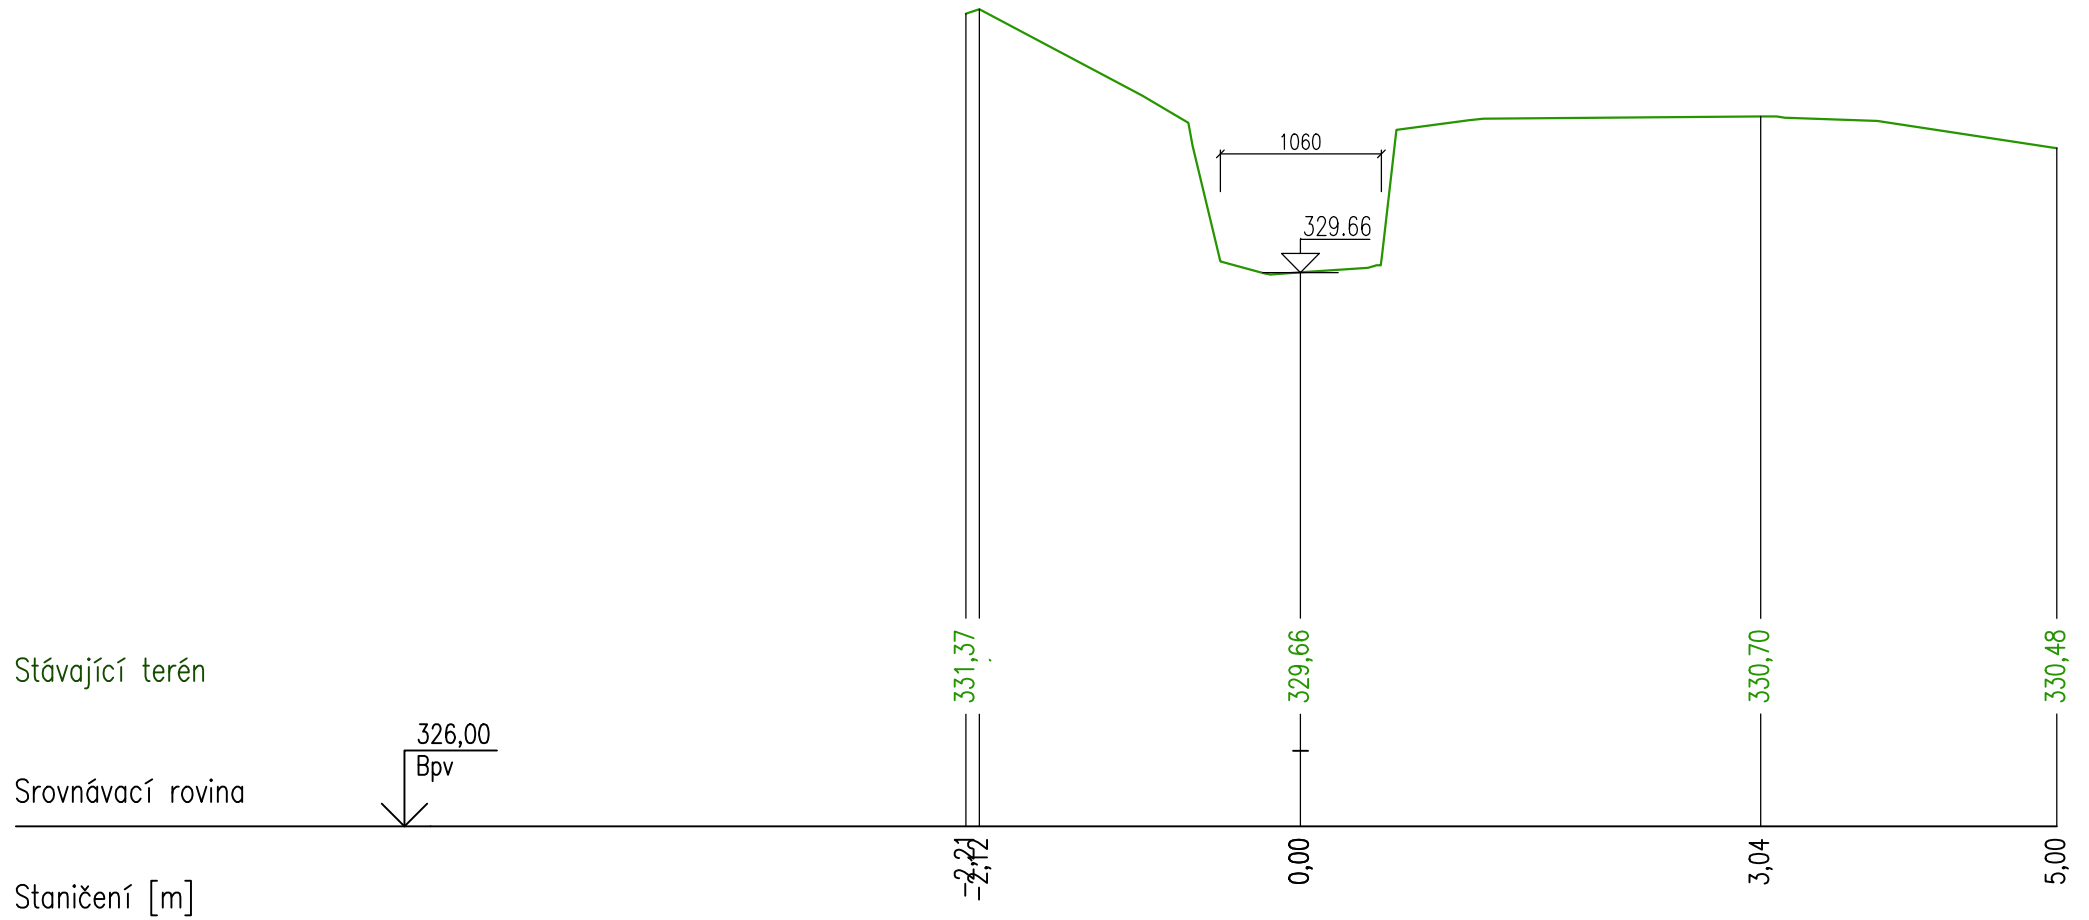


PF 2
km 0,005 00

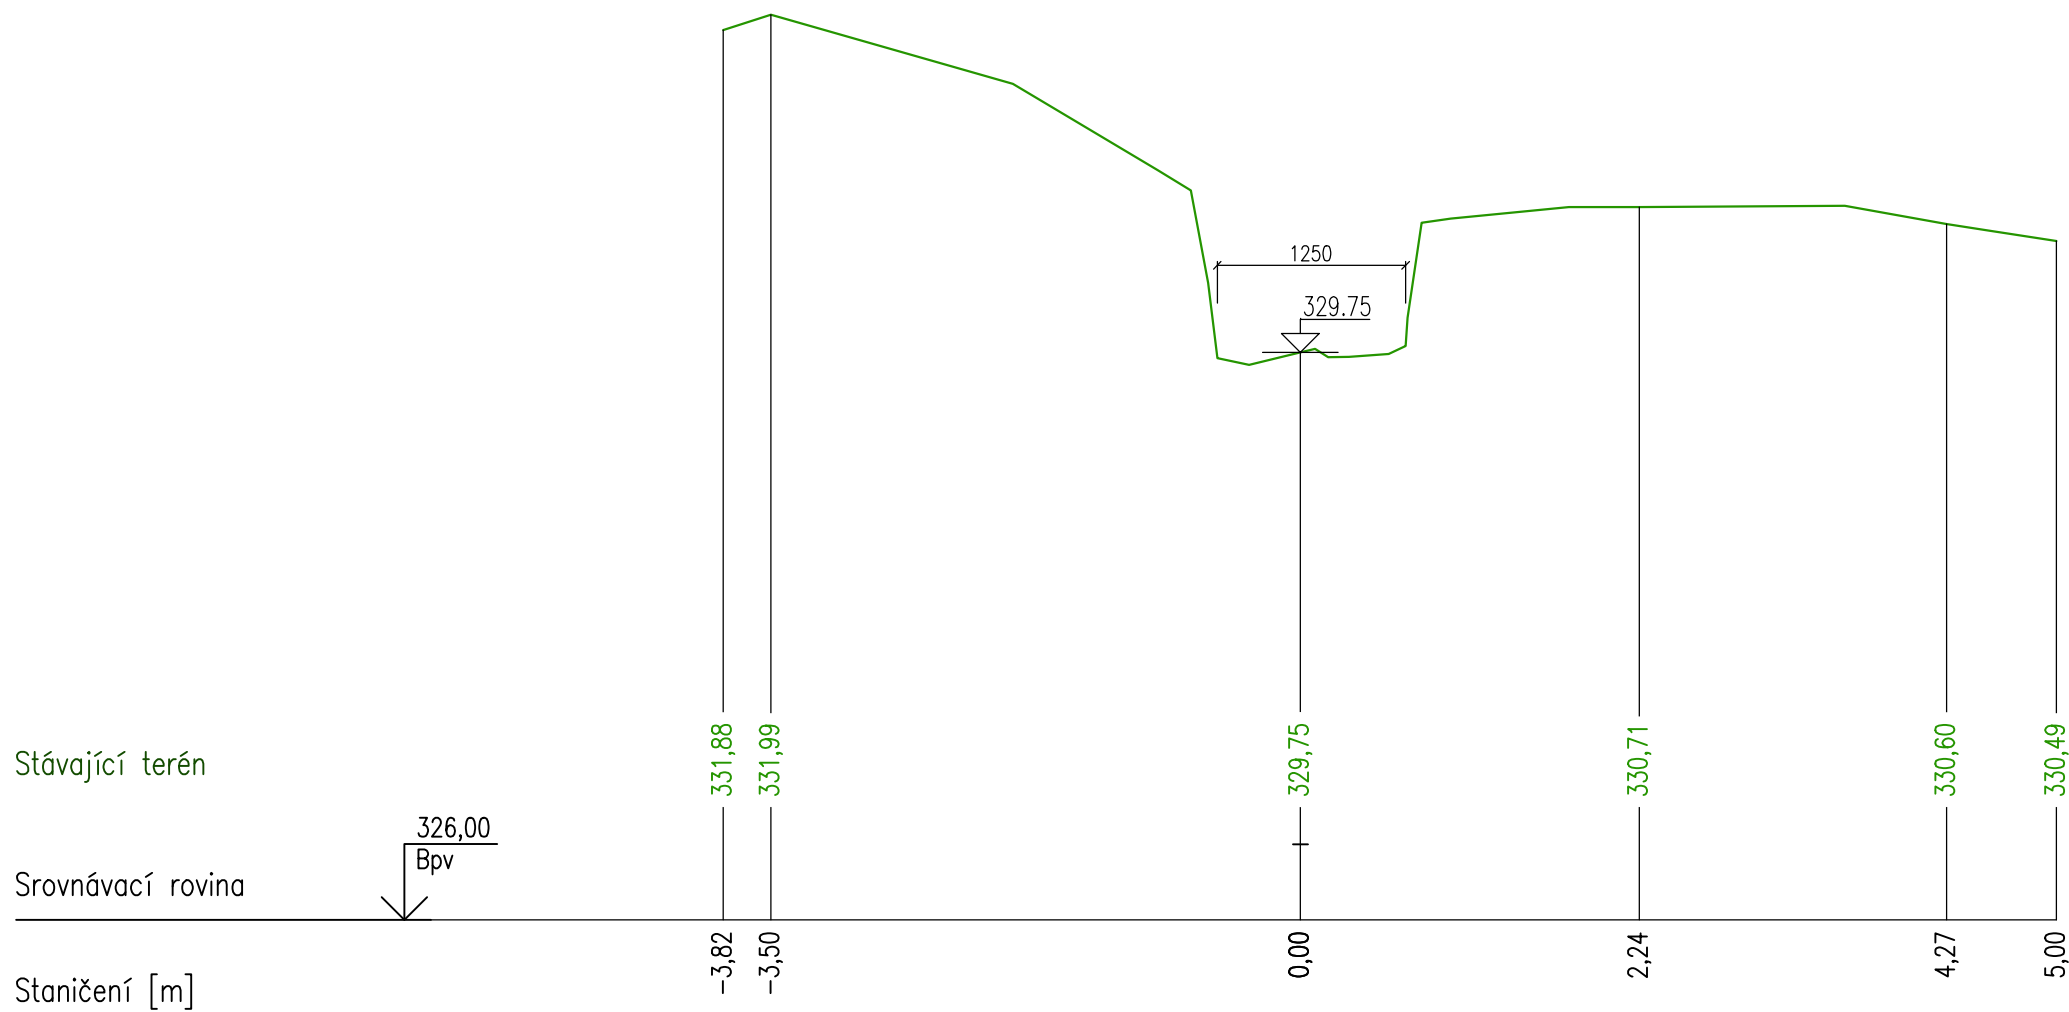


PF 3
km 0,010 00

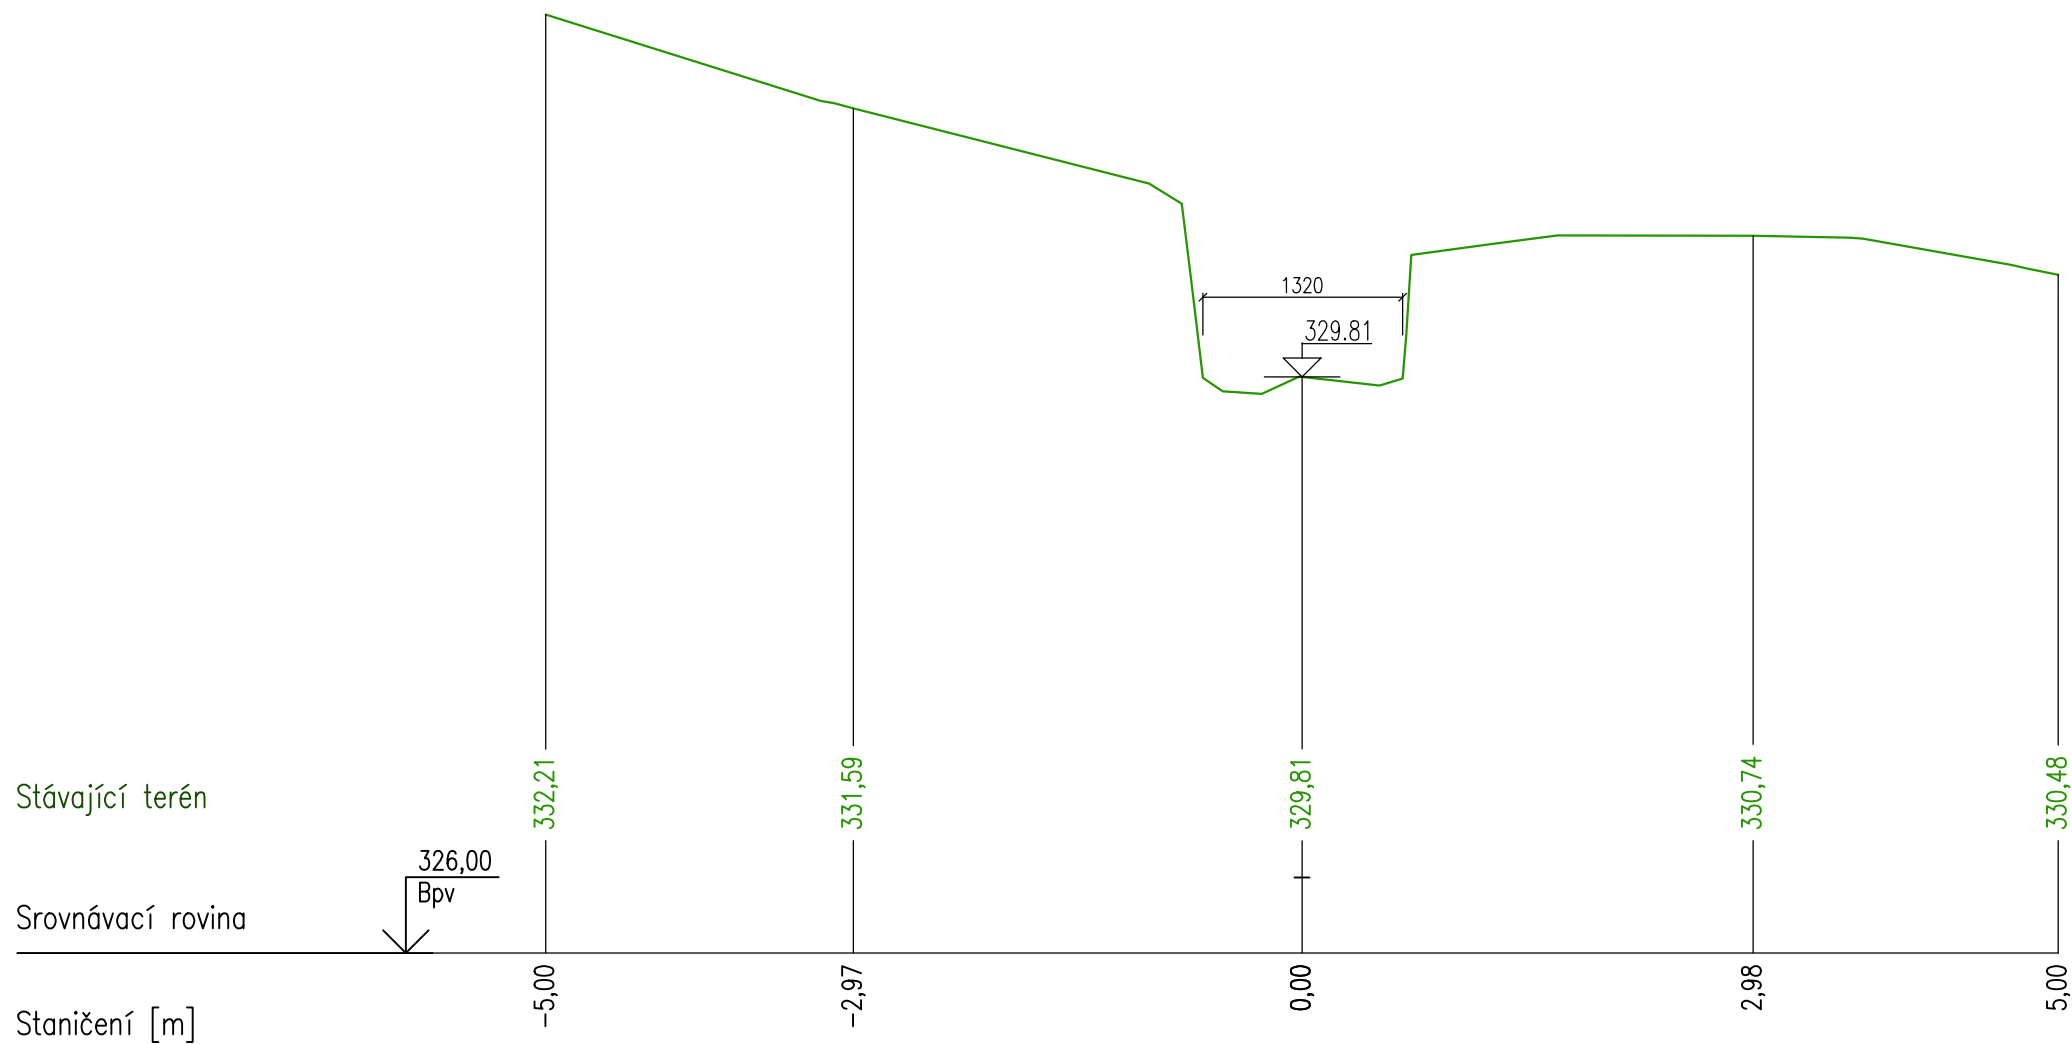


PF 4
km 0,015 00

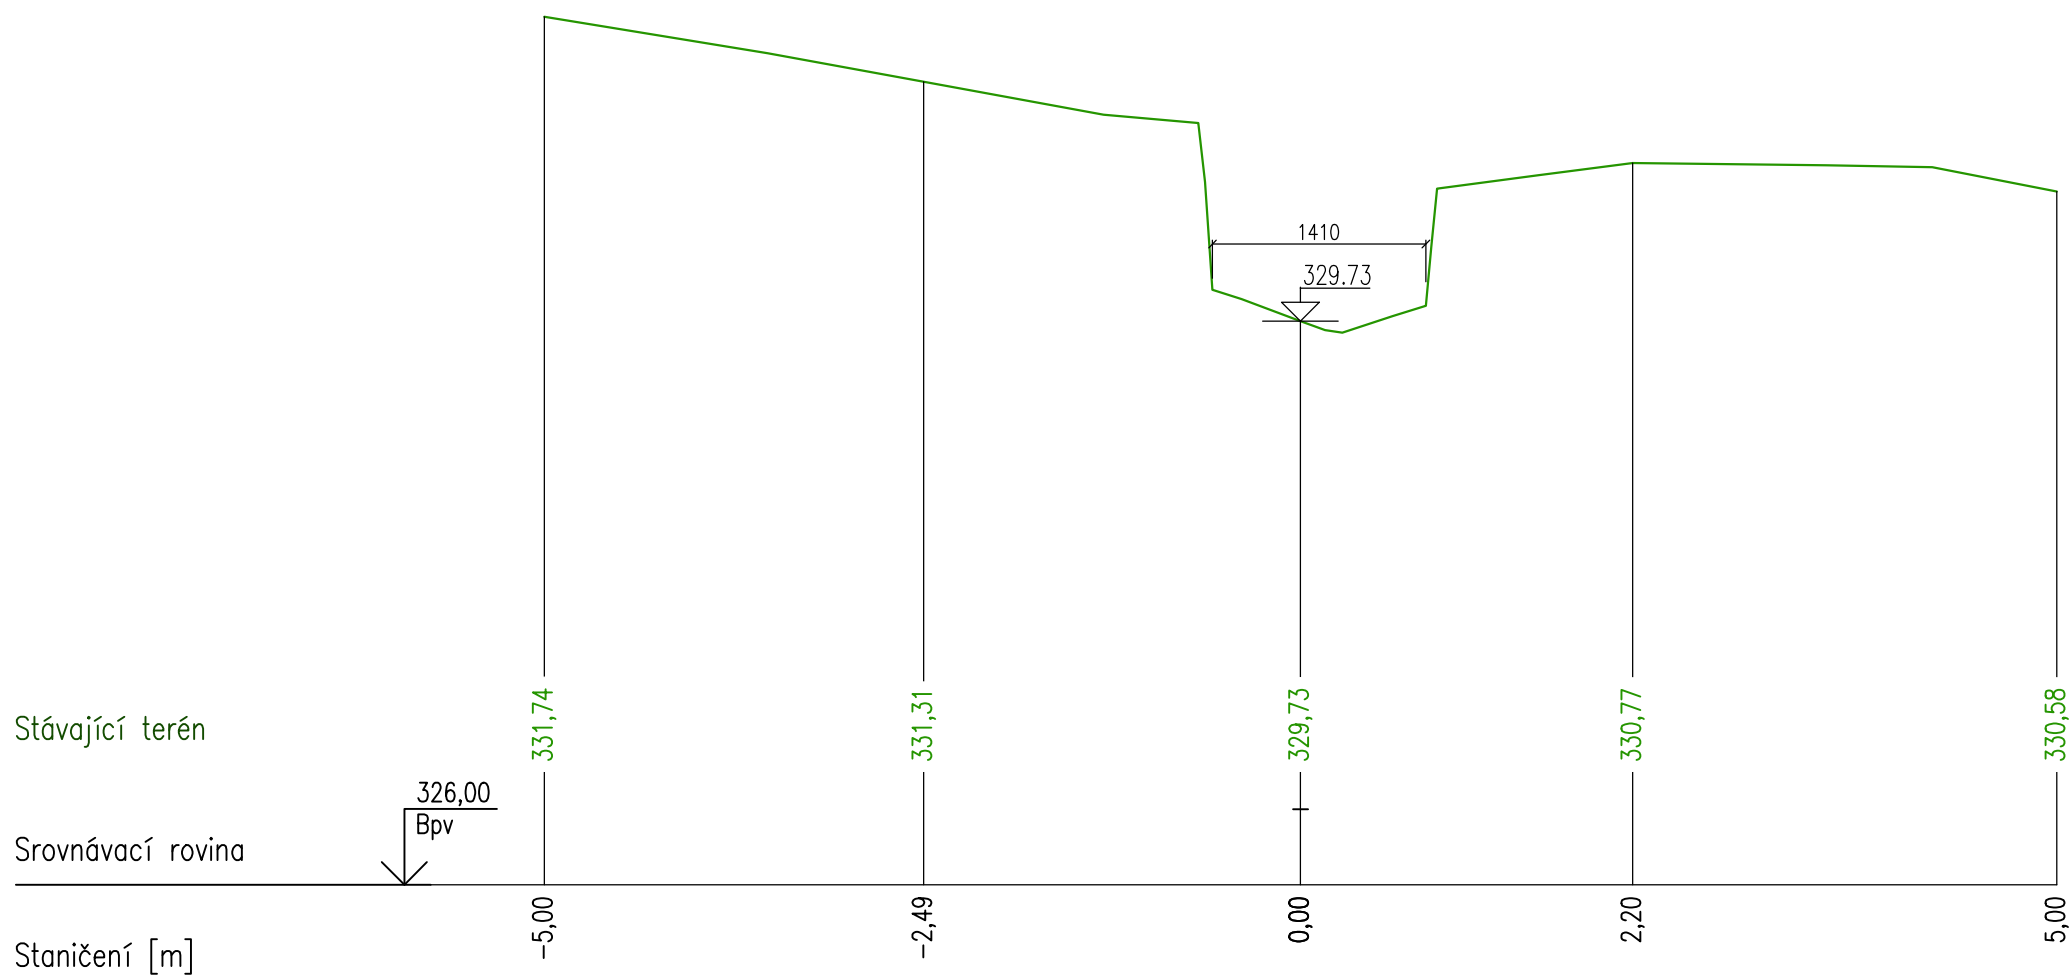


PF 5
km 0,019 00

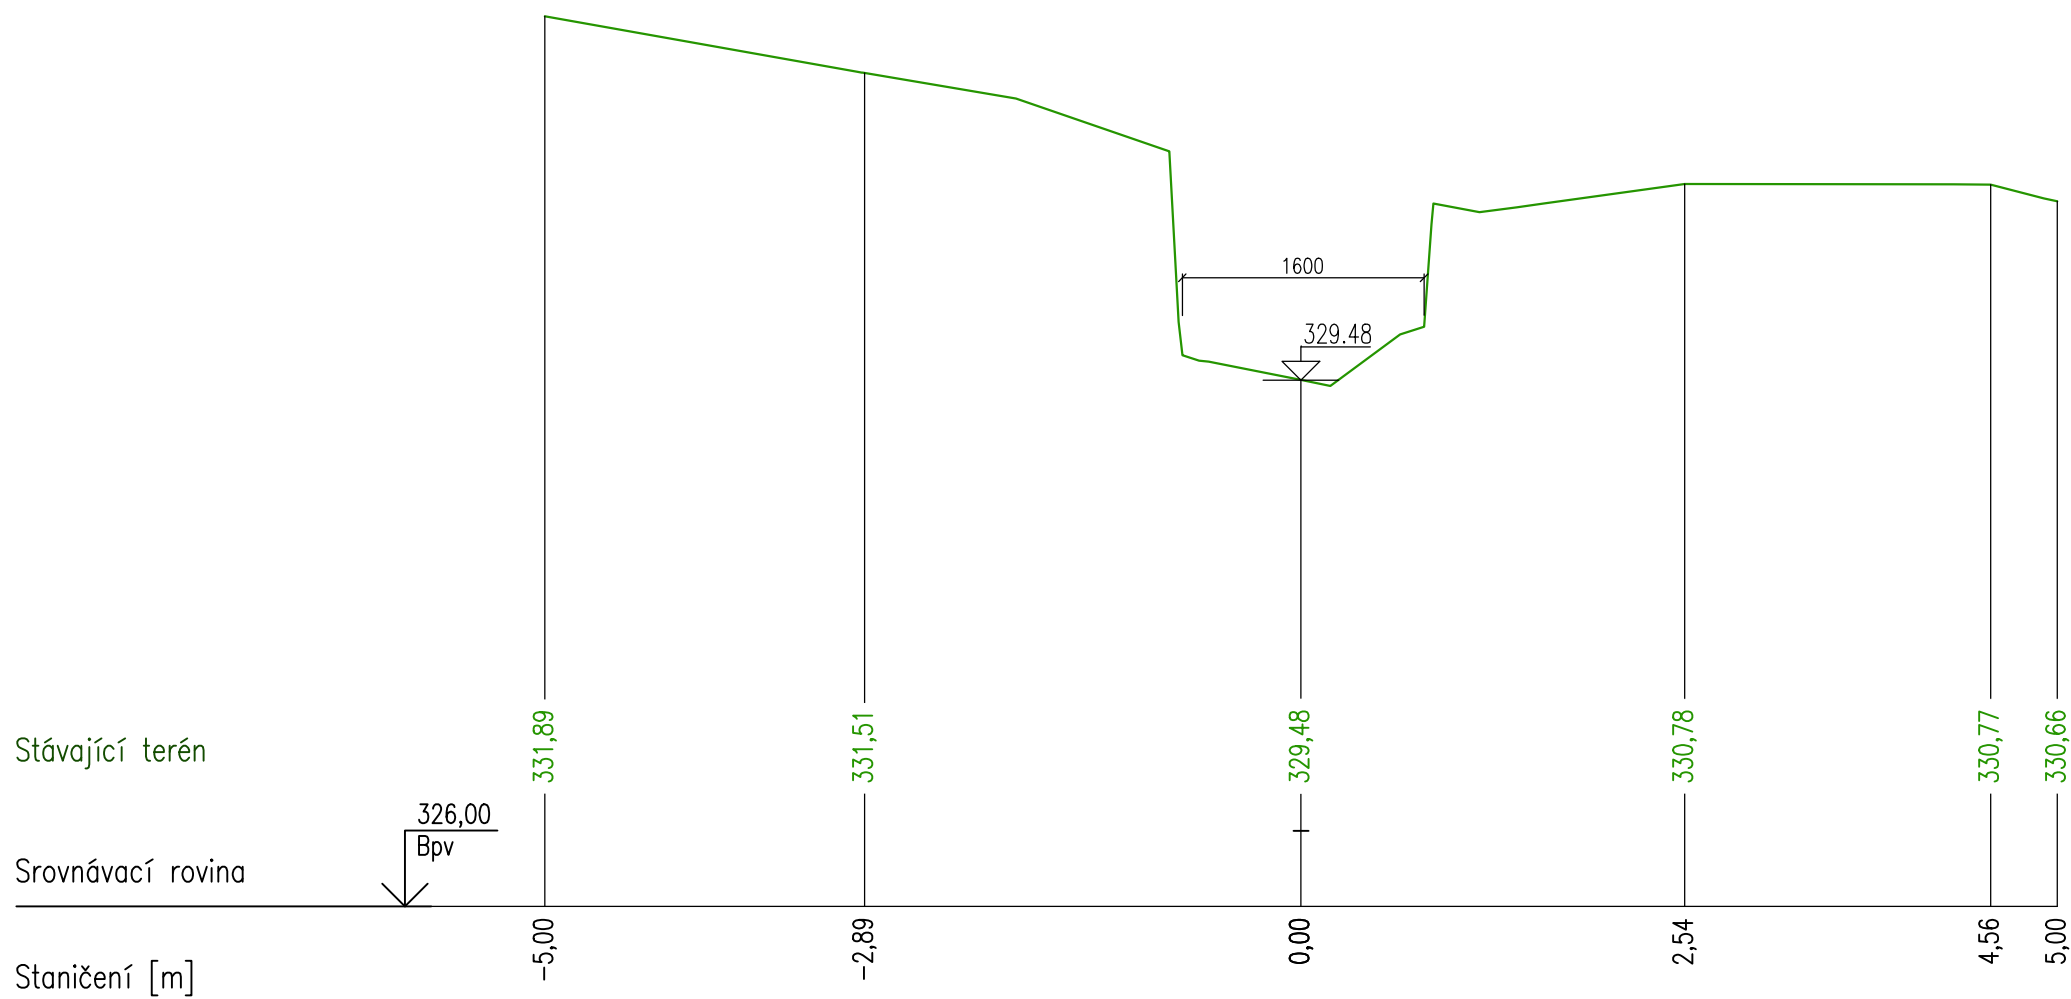

PF 6
km 0,020 00

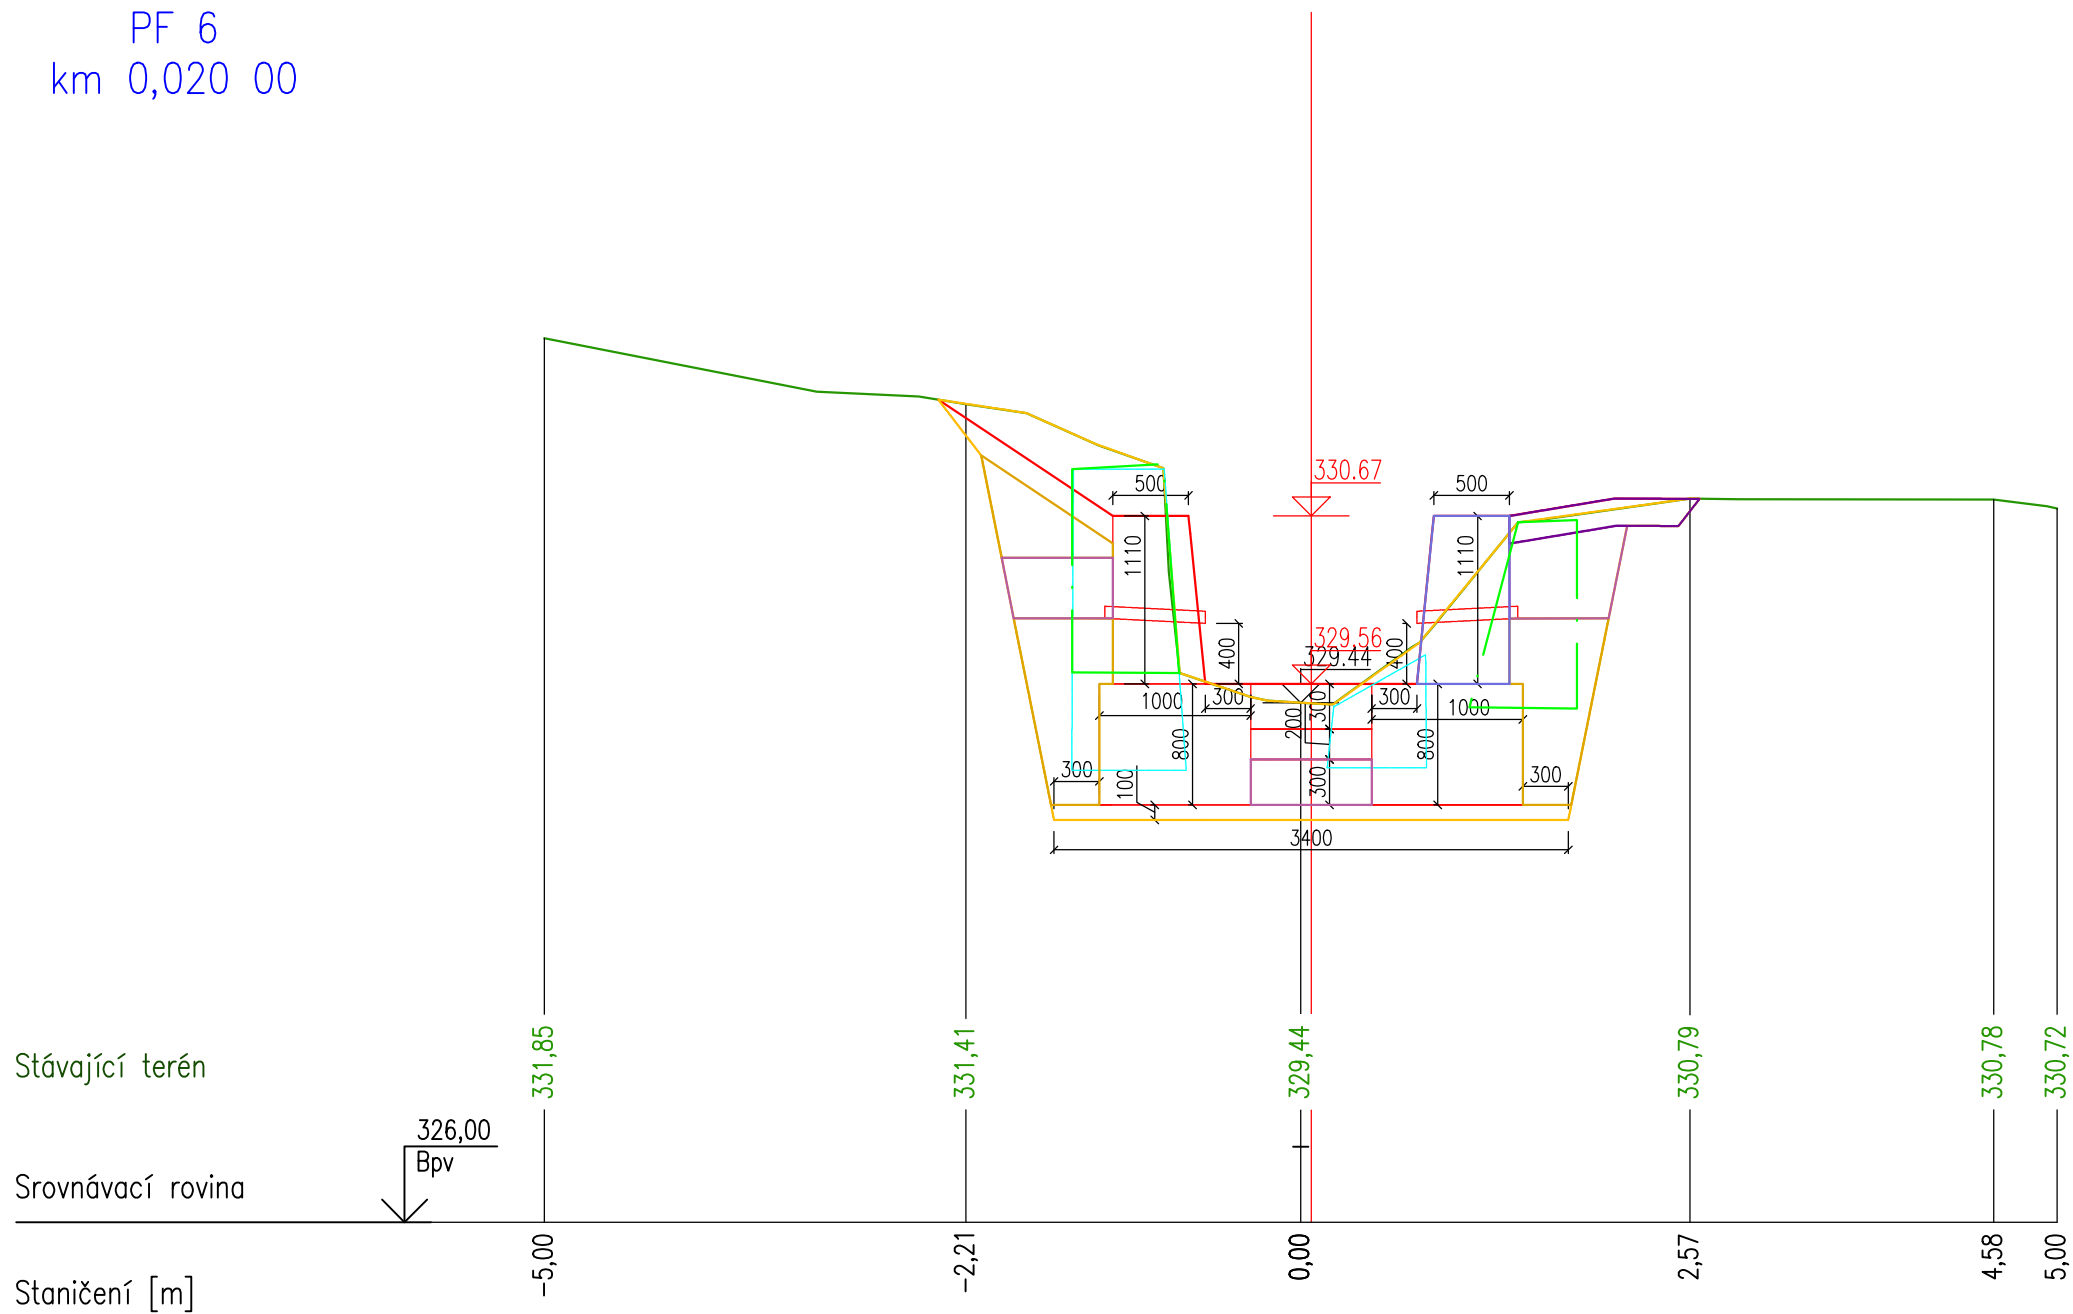


PF 7
km 0,025 00

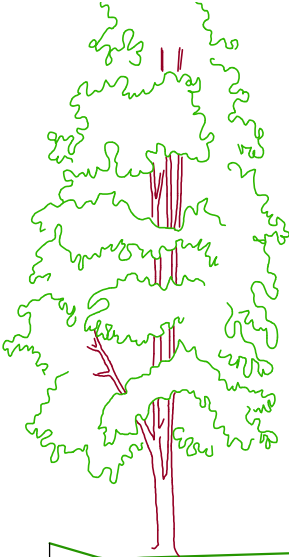


Stávající terén

Srovnávací rovina


Staničení [m]

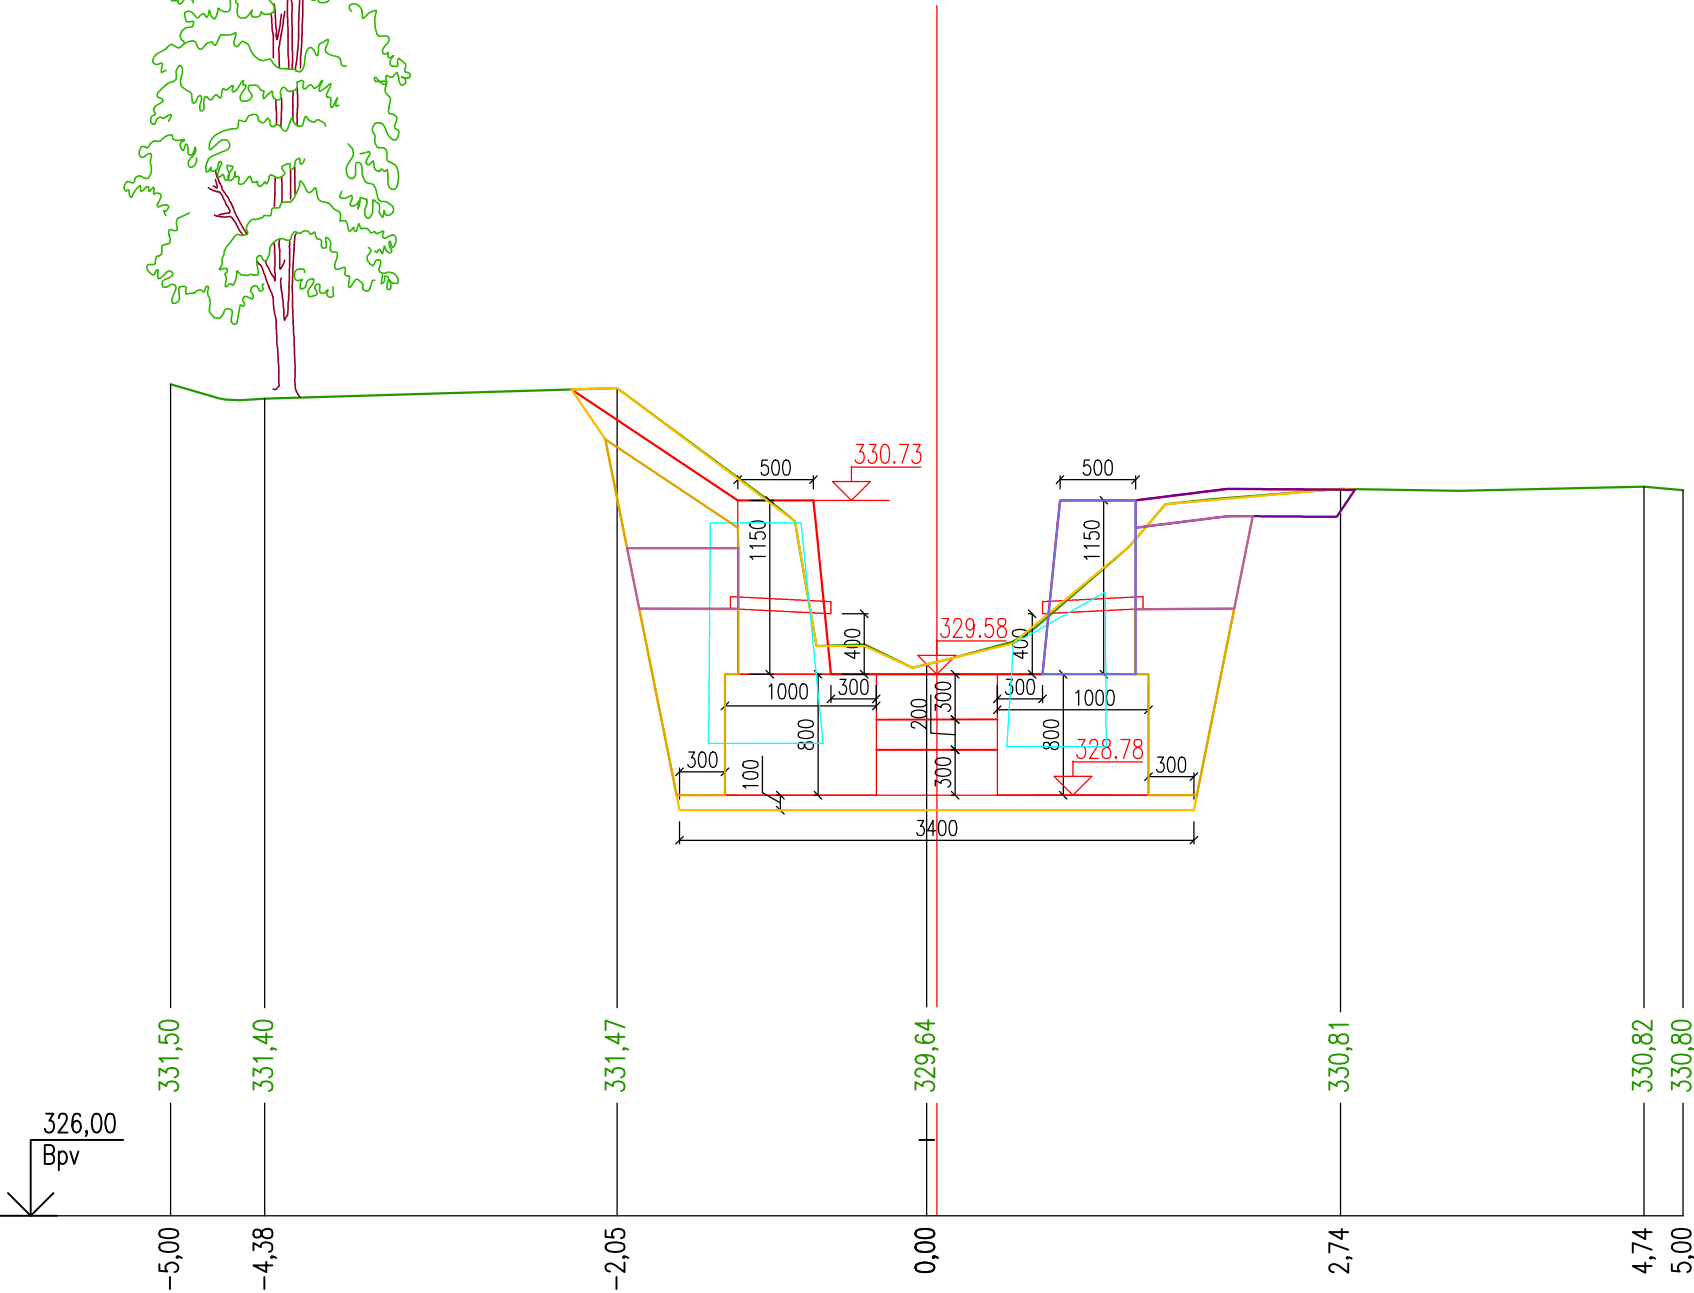


PF 8
km 0,030 00

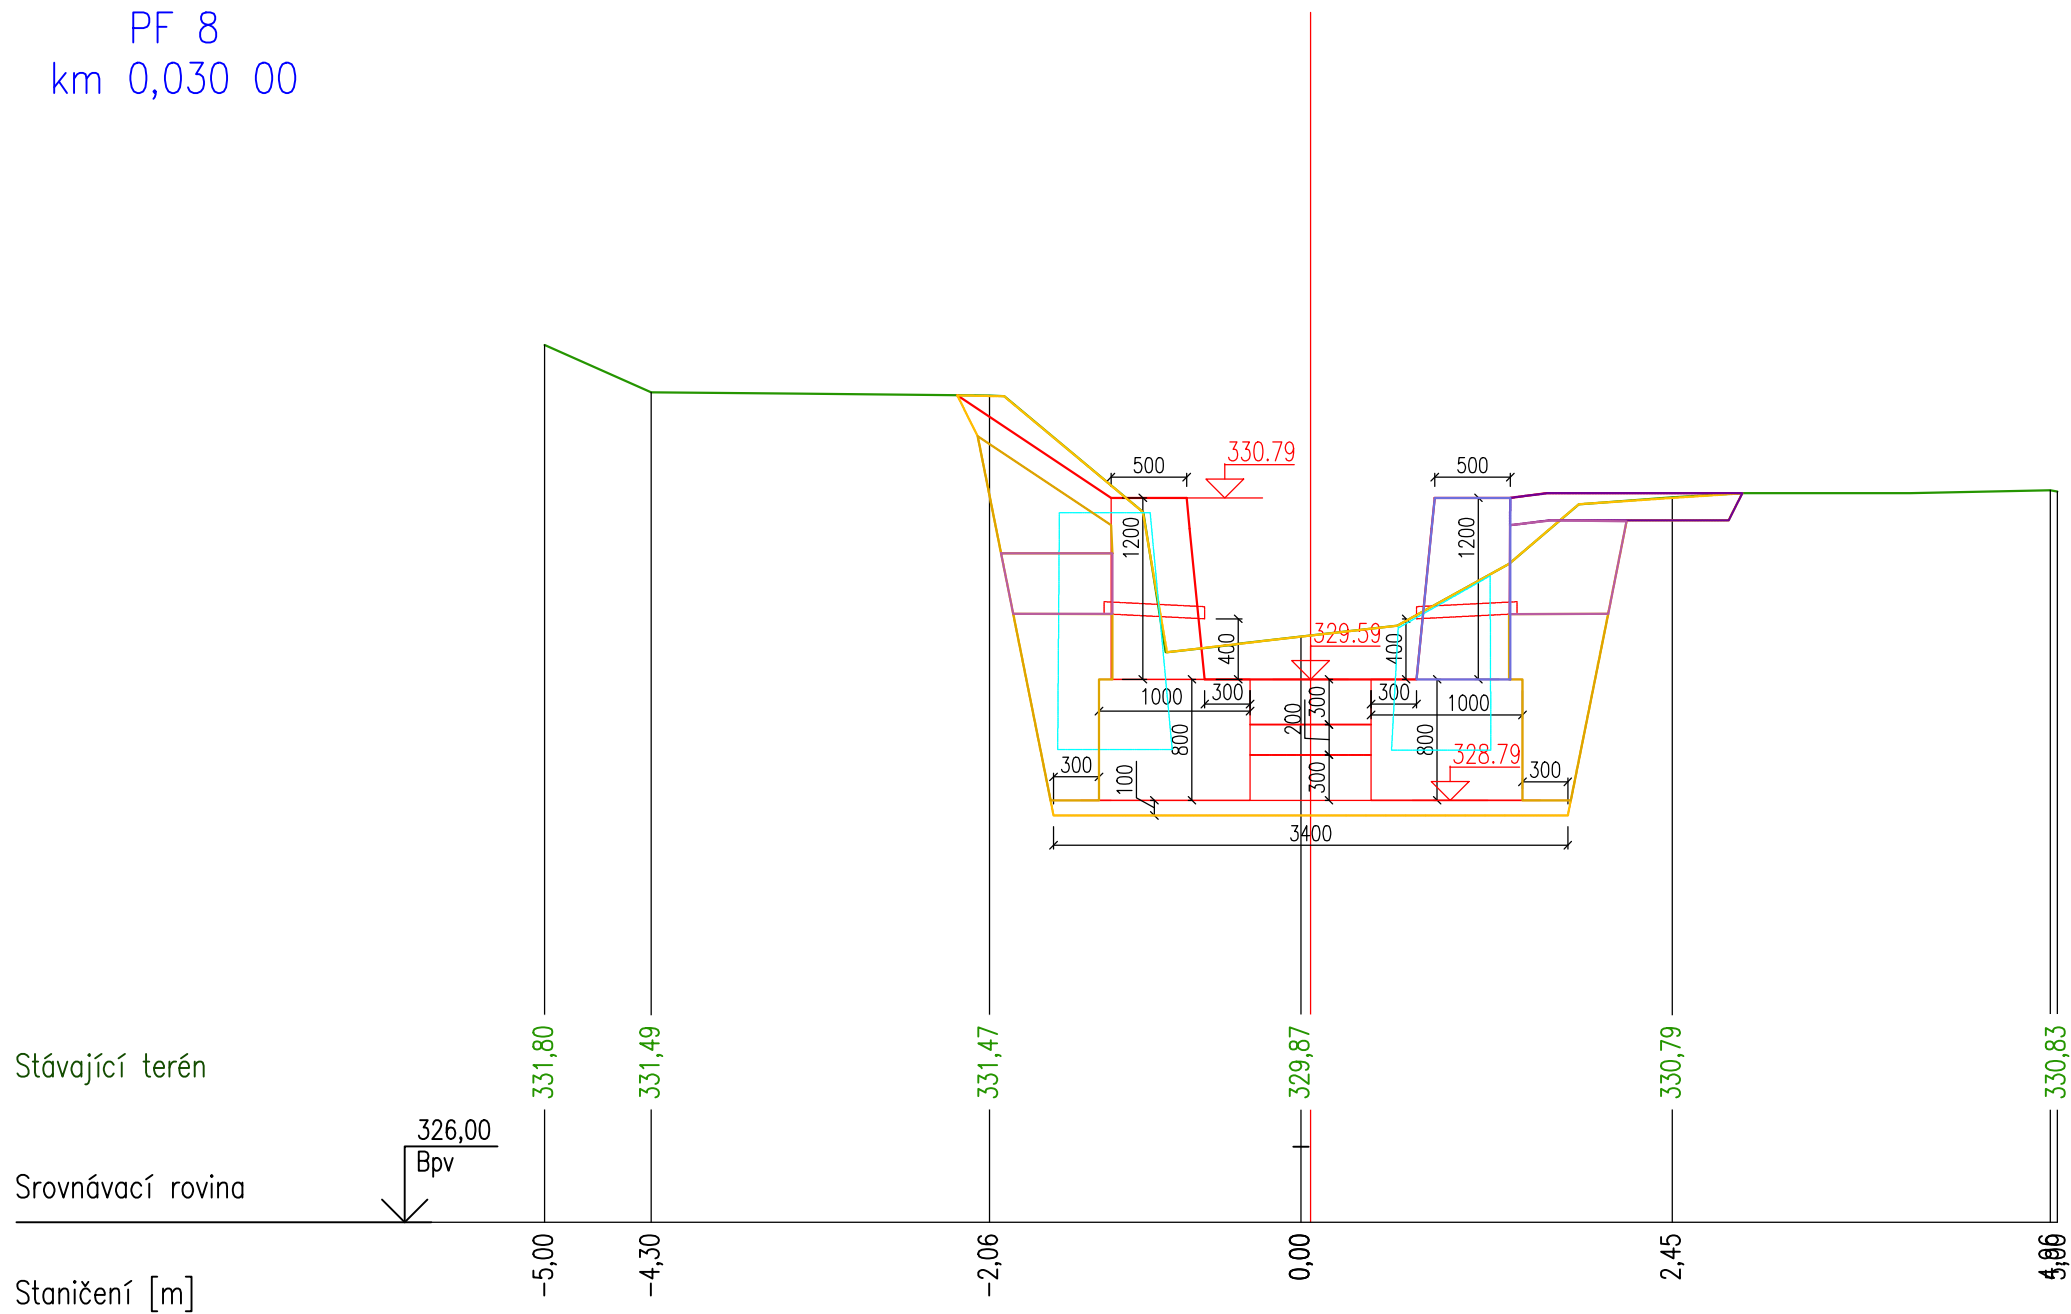


PF 9
km 0,035 00

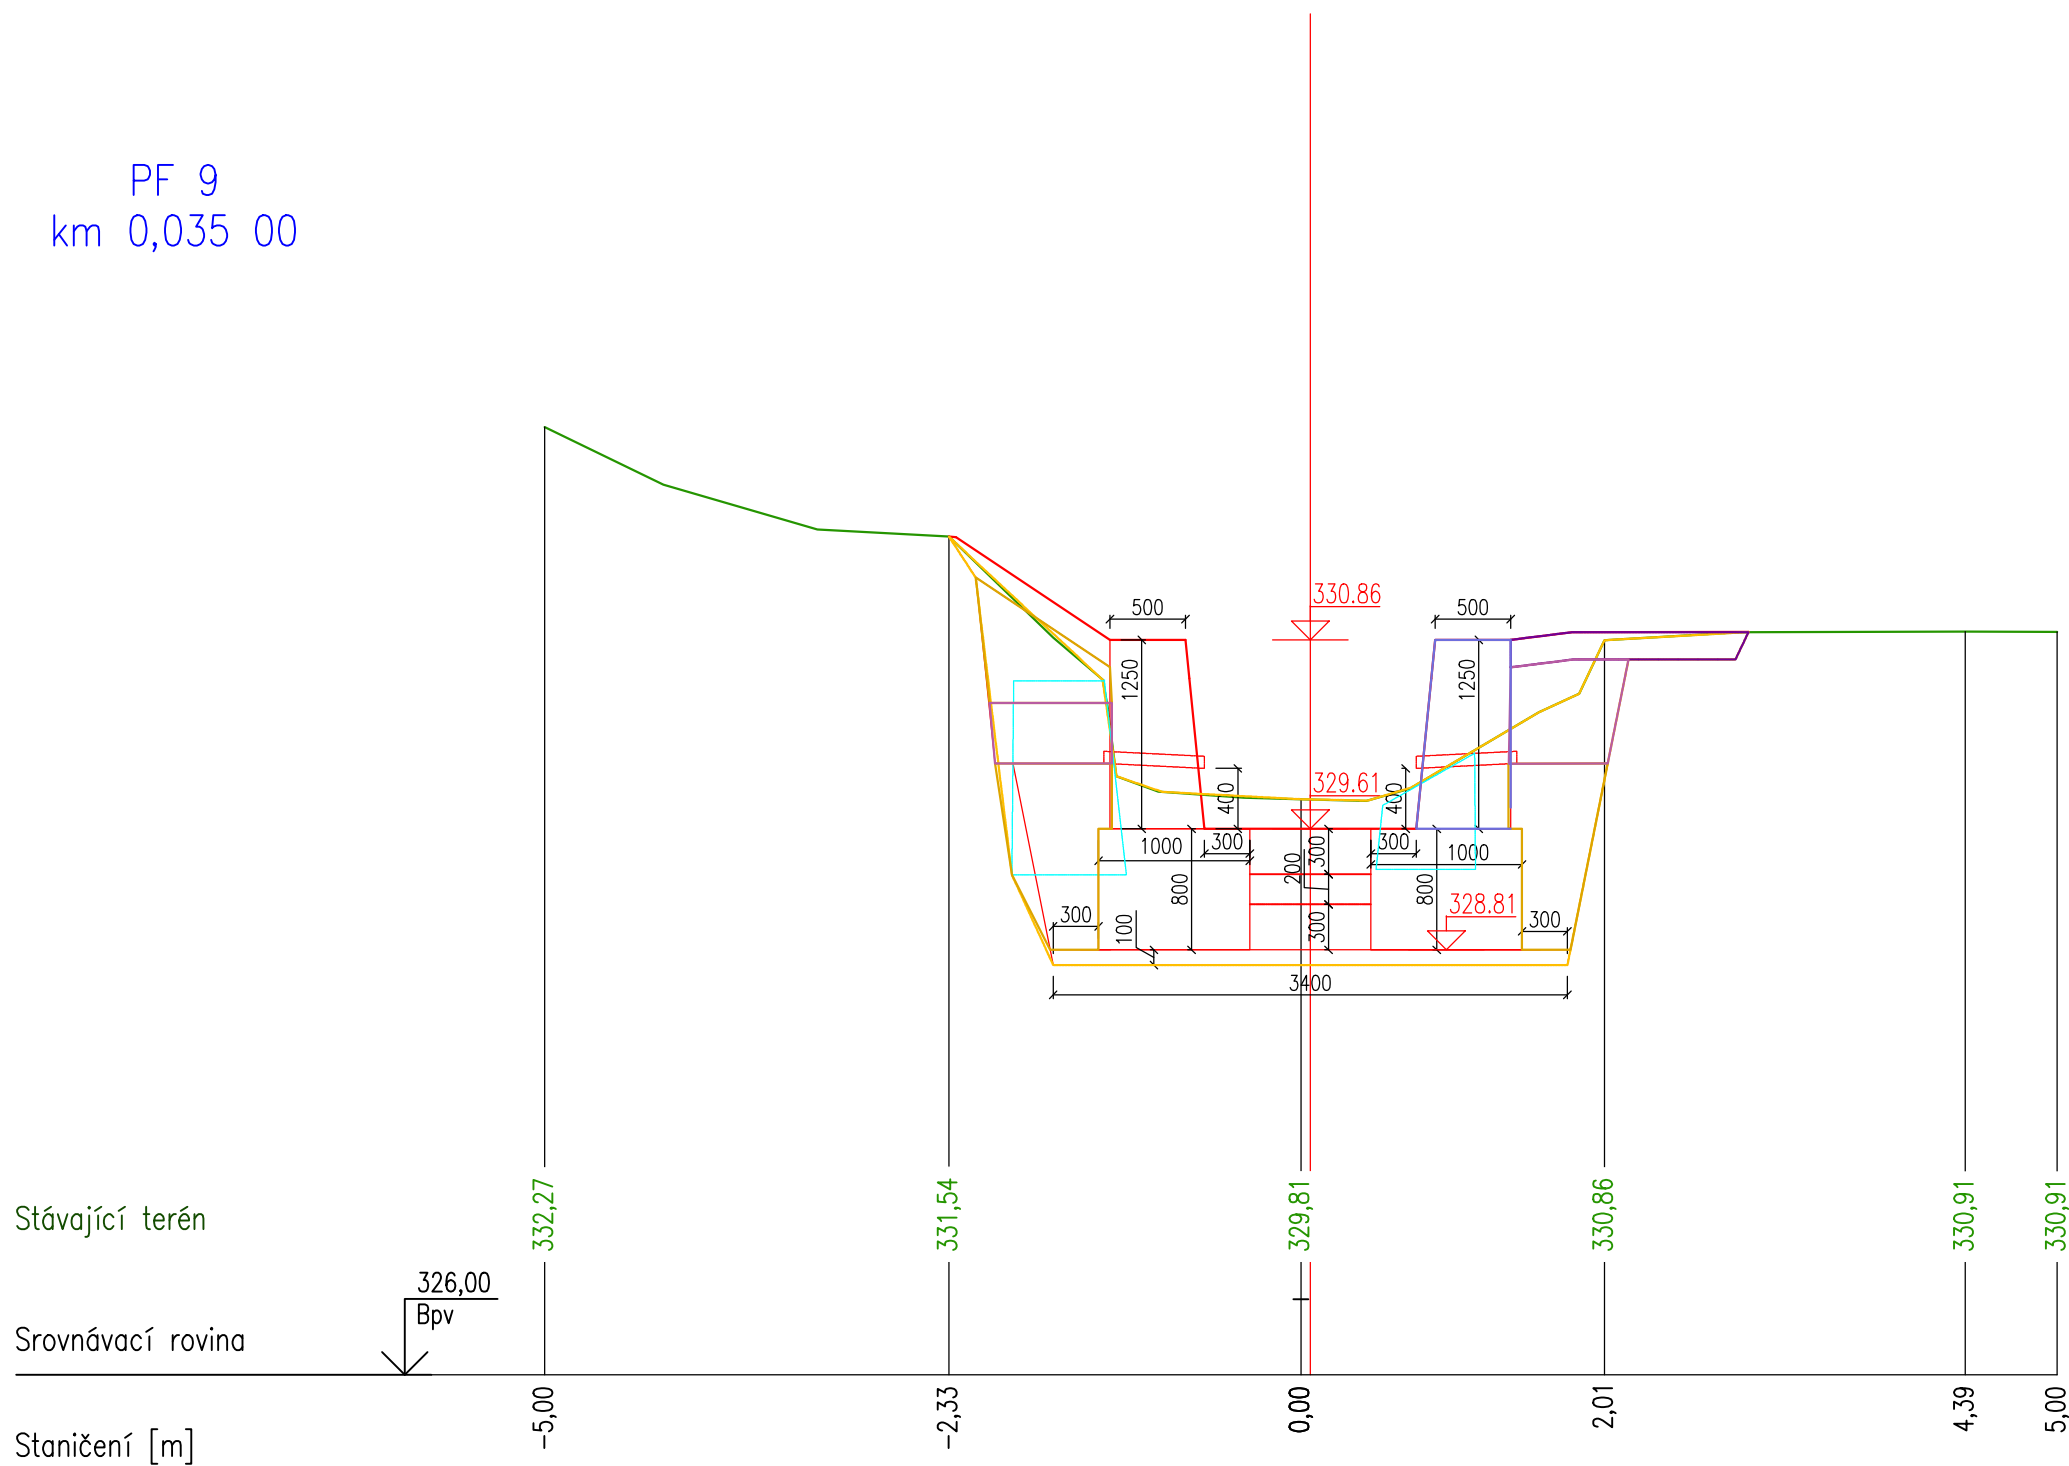


PF 10
km 0,040 00

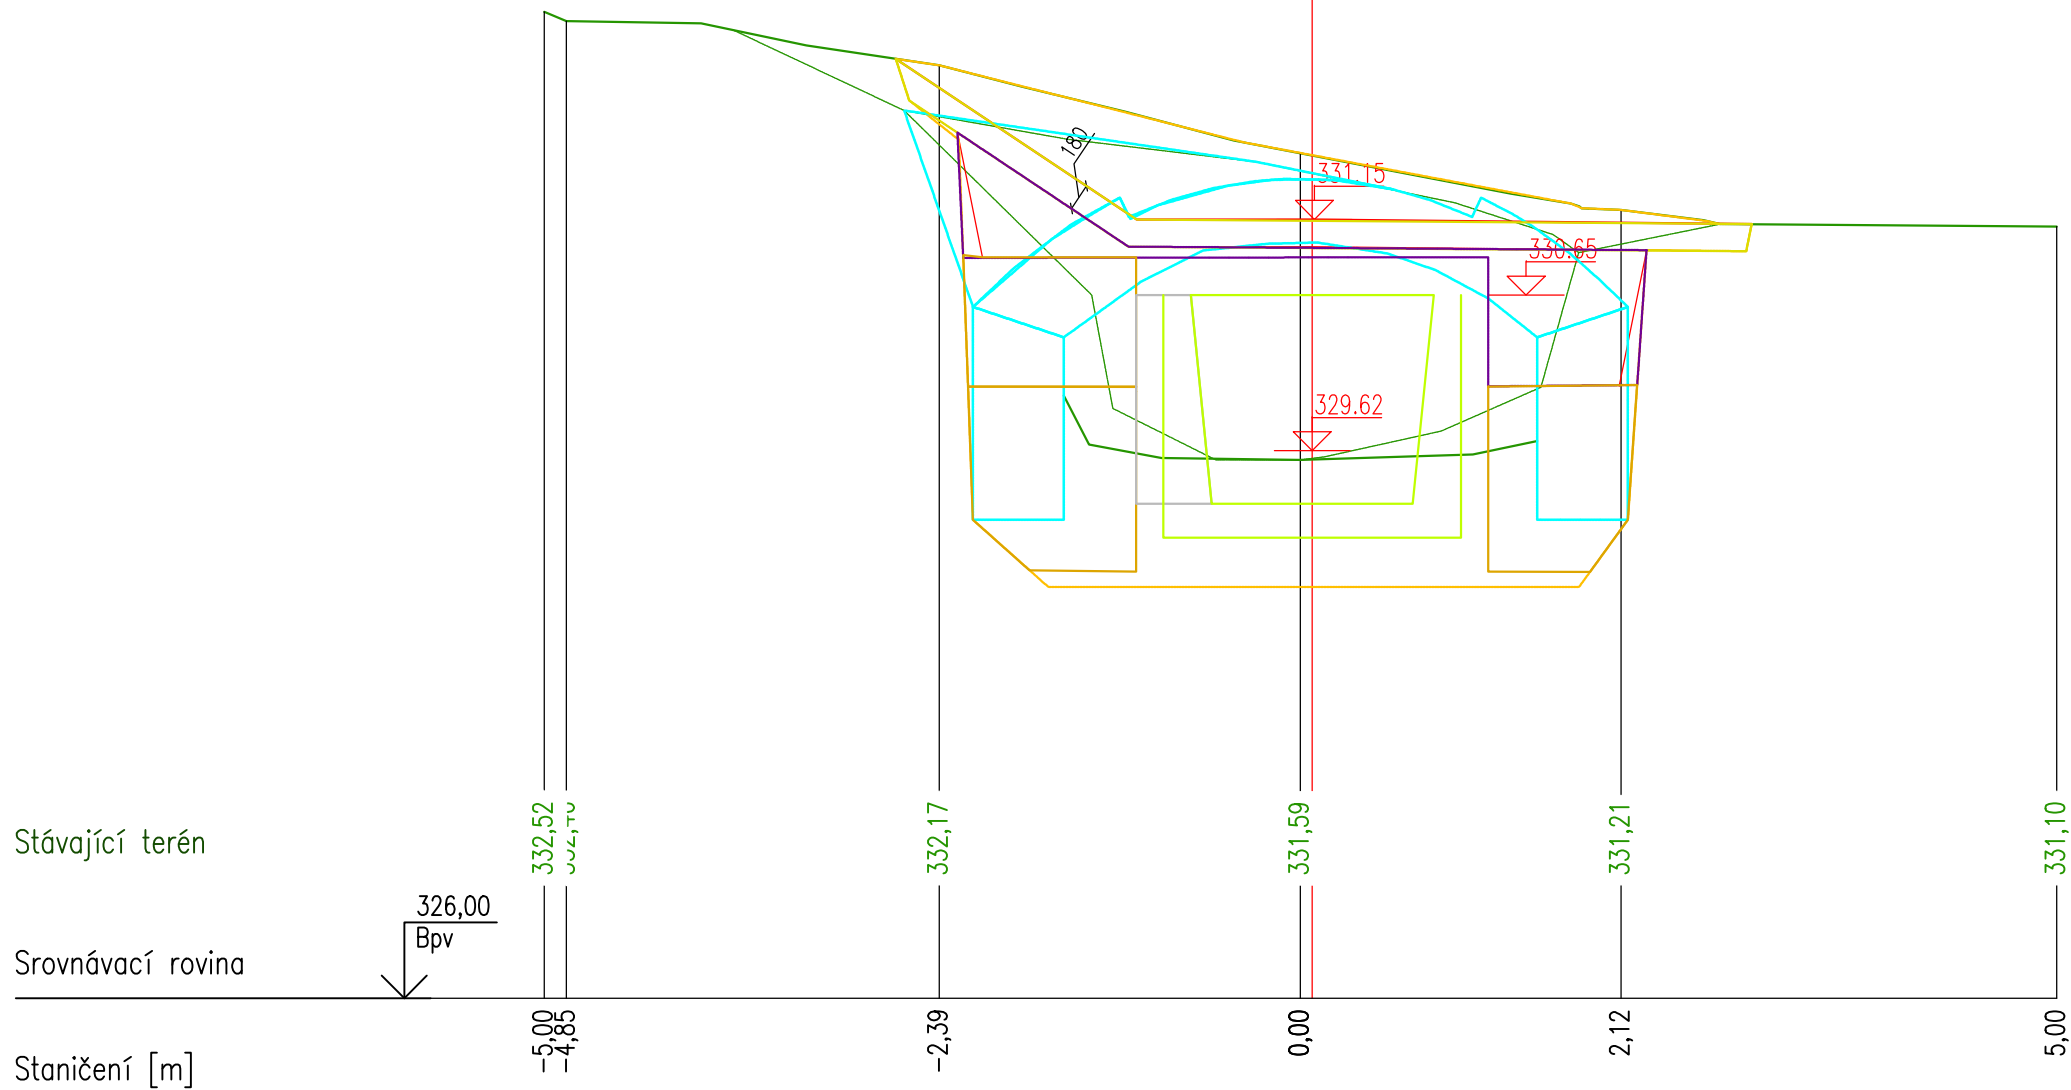


PF 11
km 0,045 00

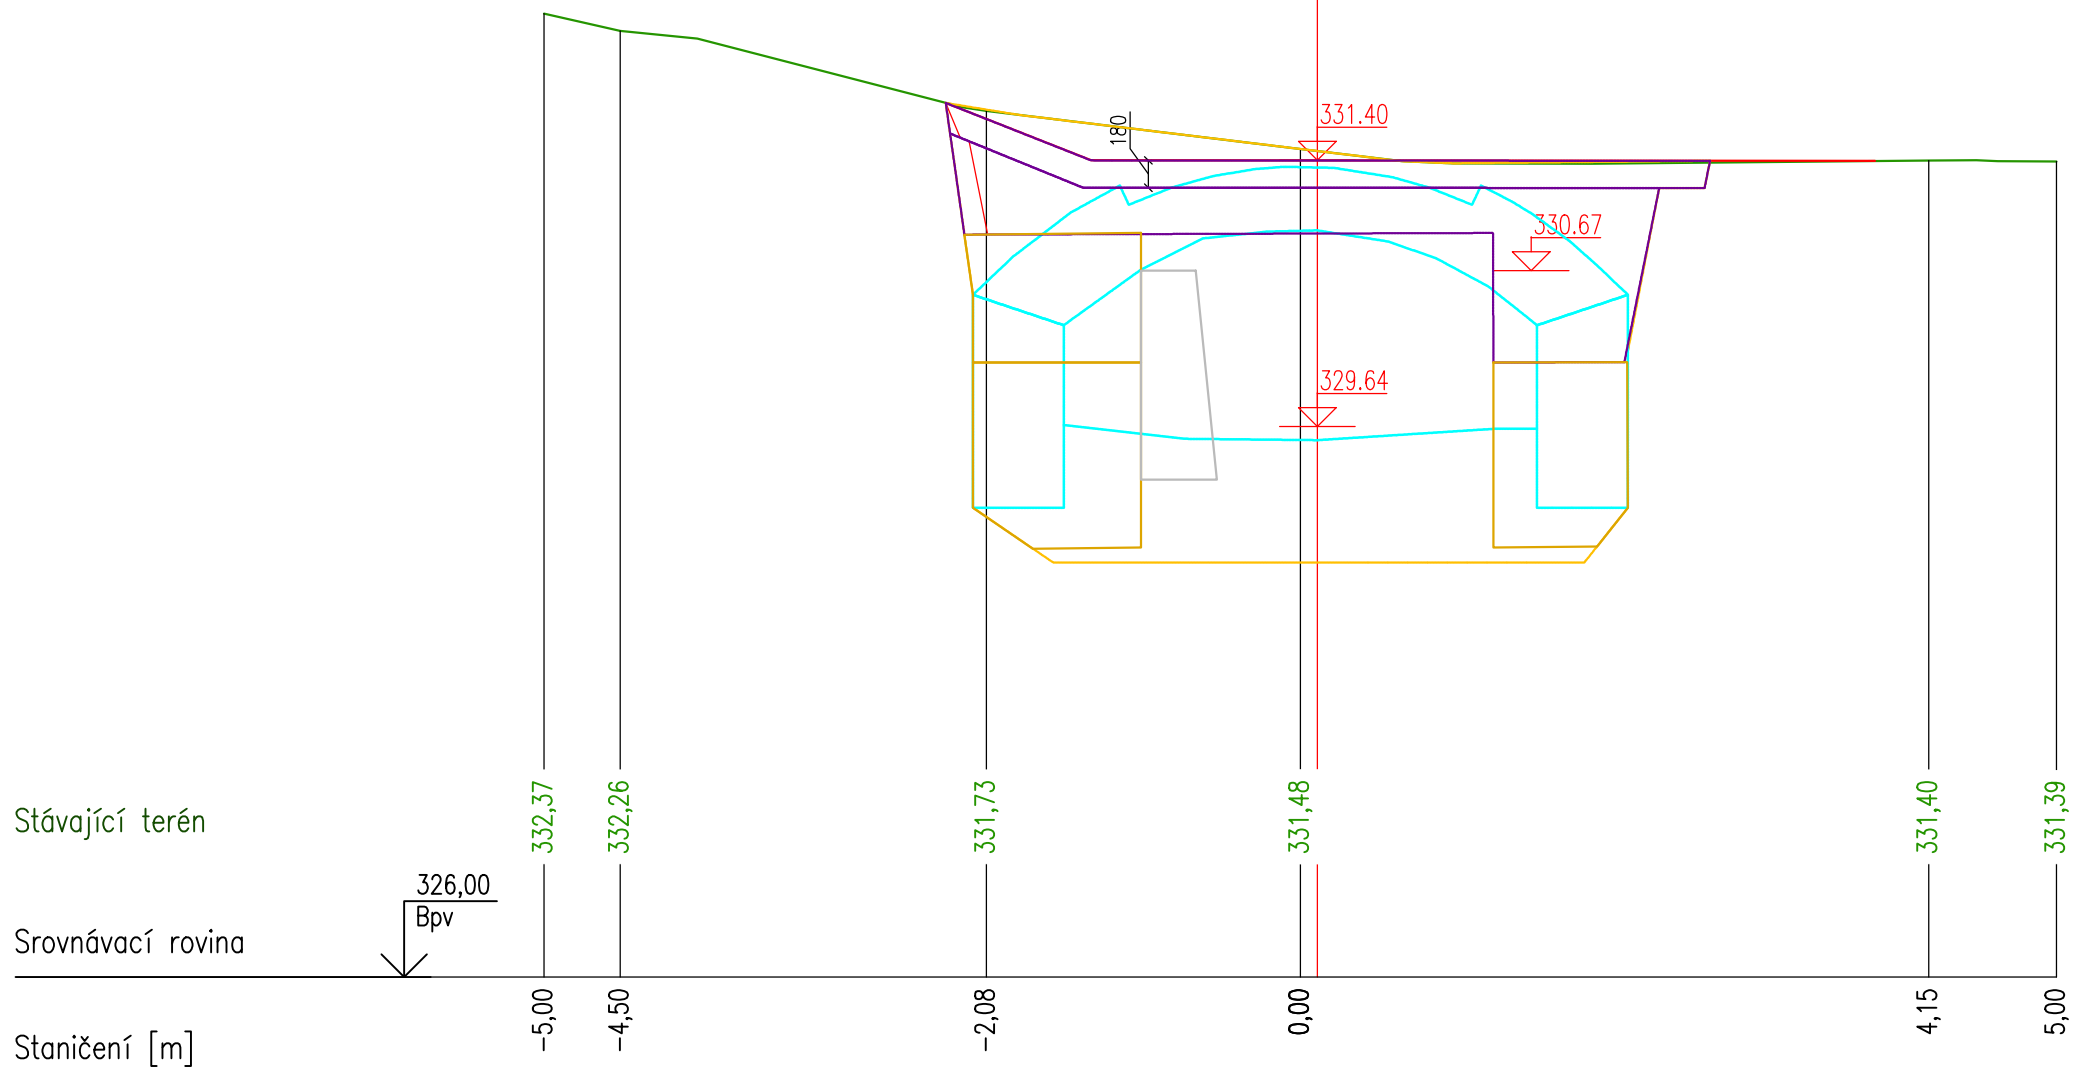


PF 12
km 0,050 00

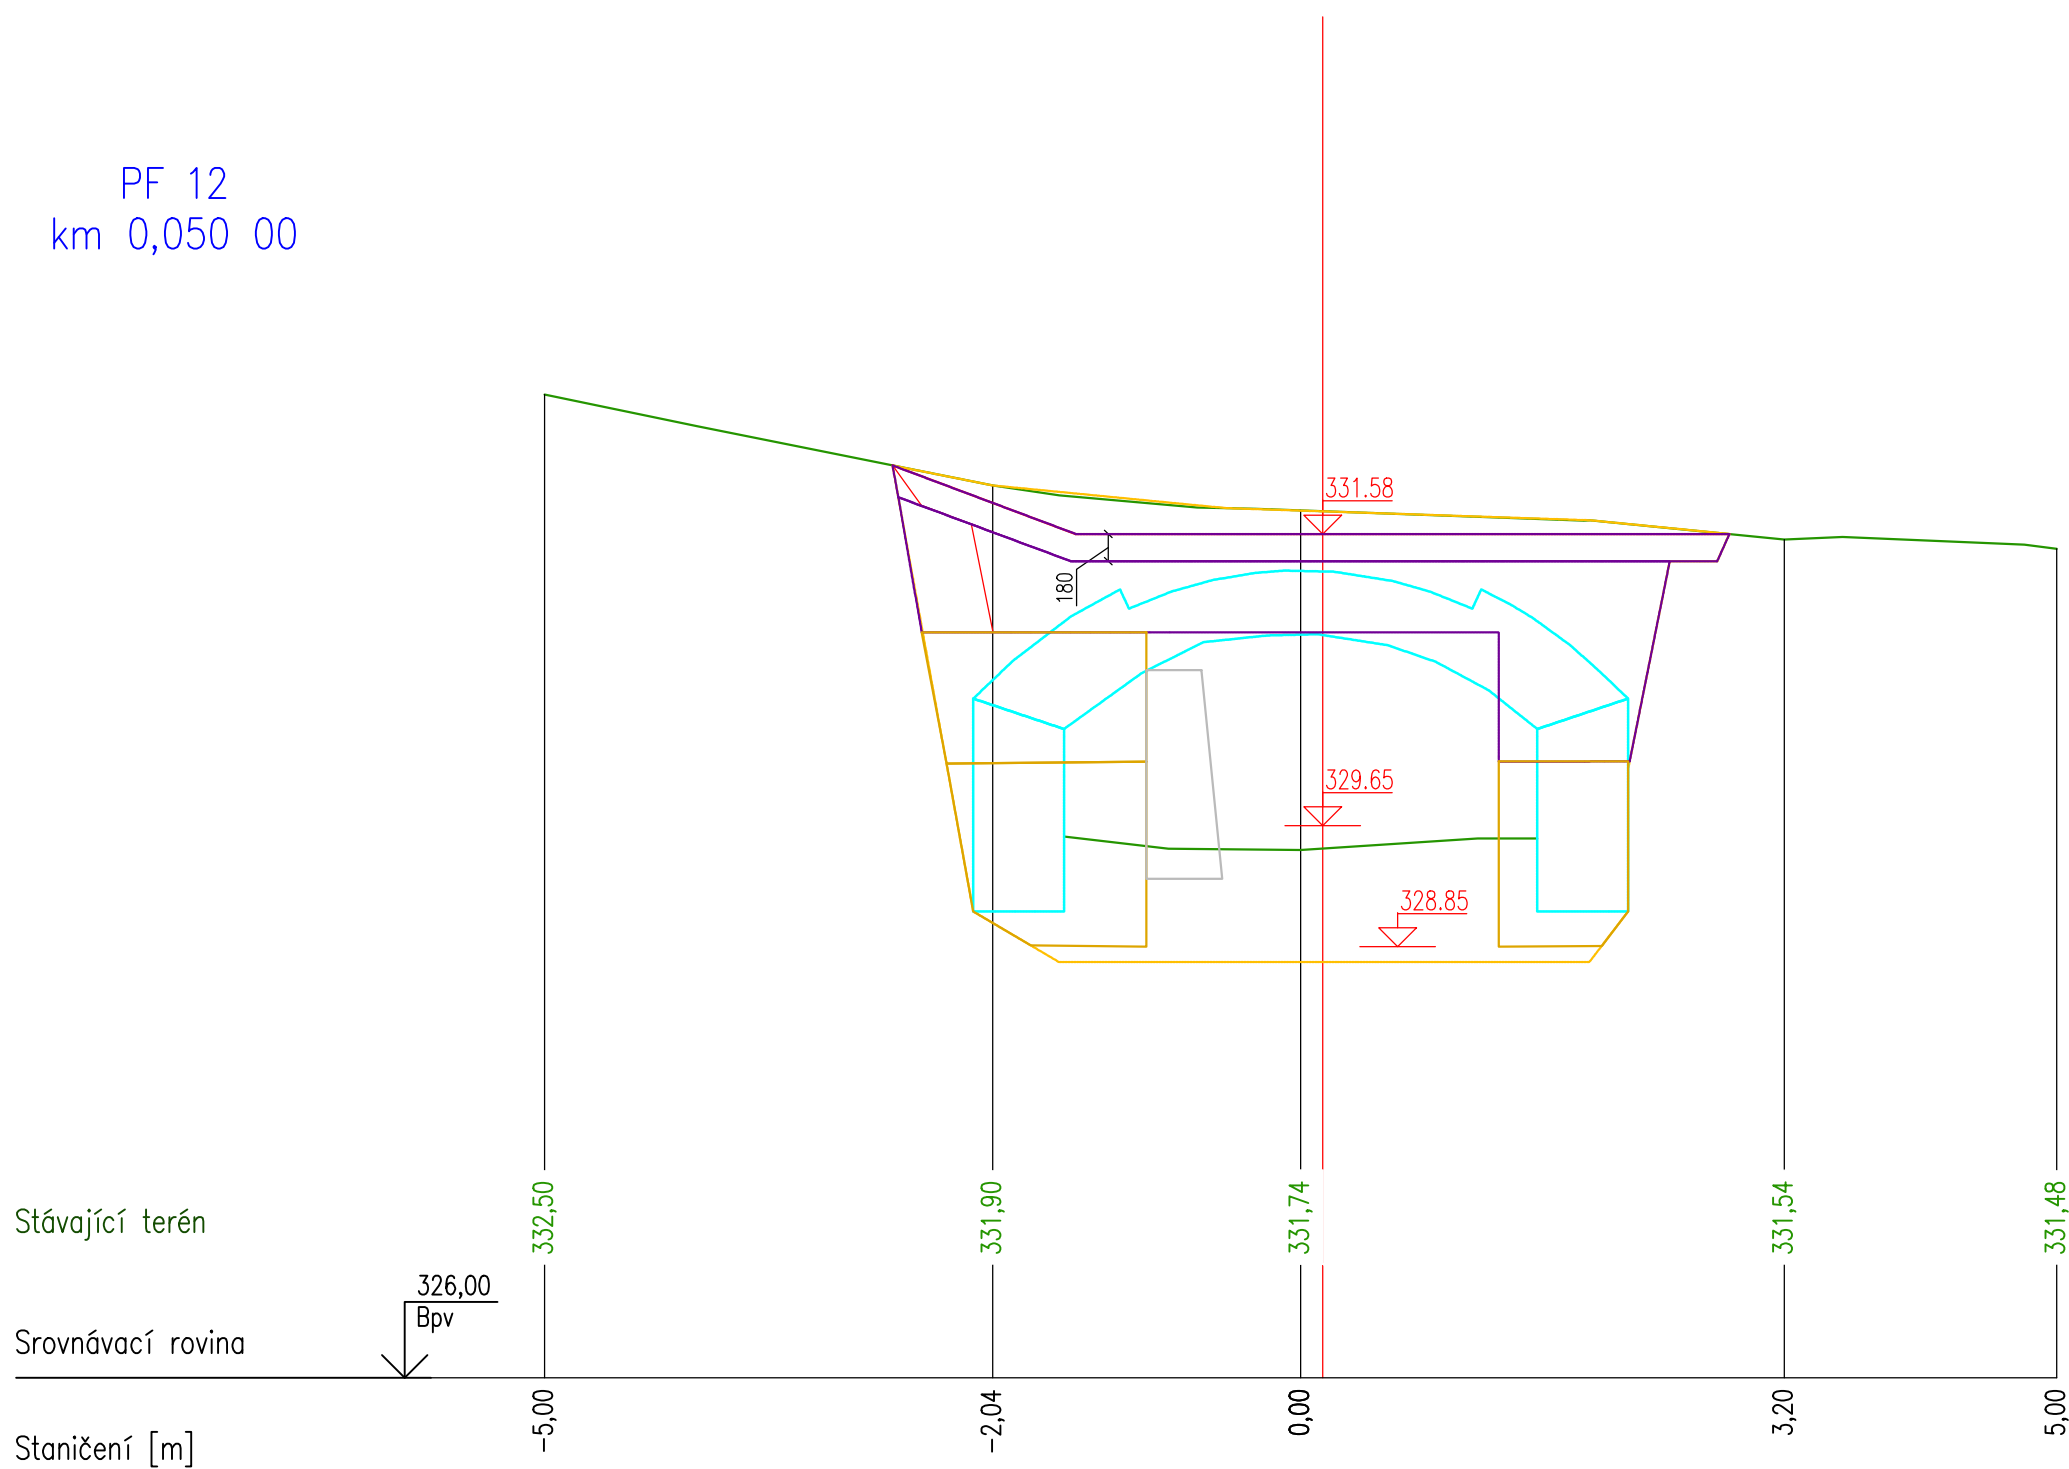


PF 13
km 0,051 70

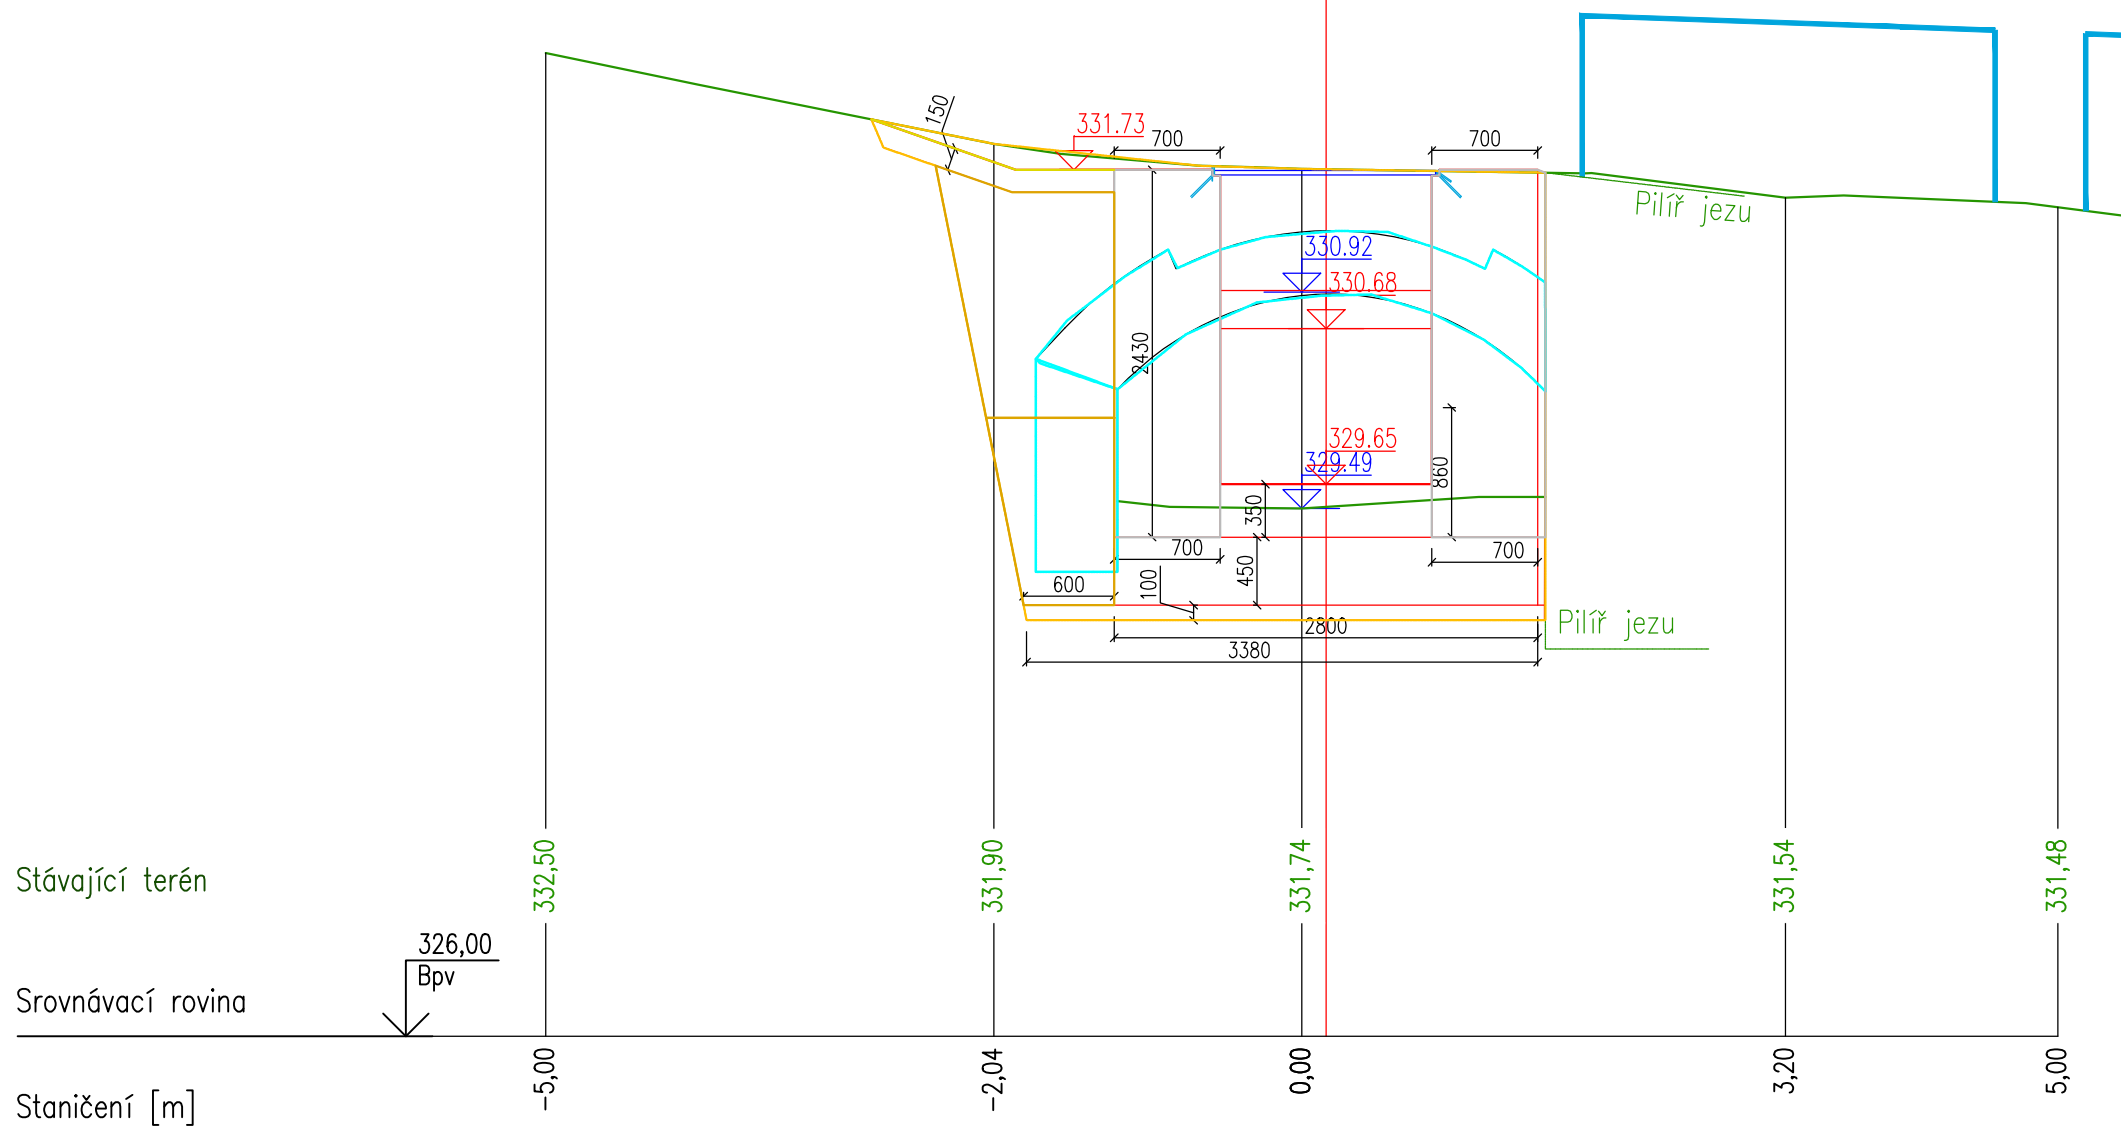


PF 14
km 0,053 50

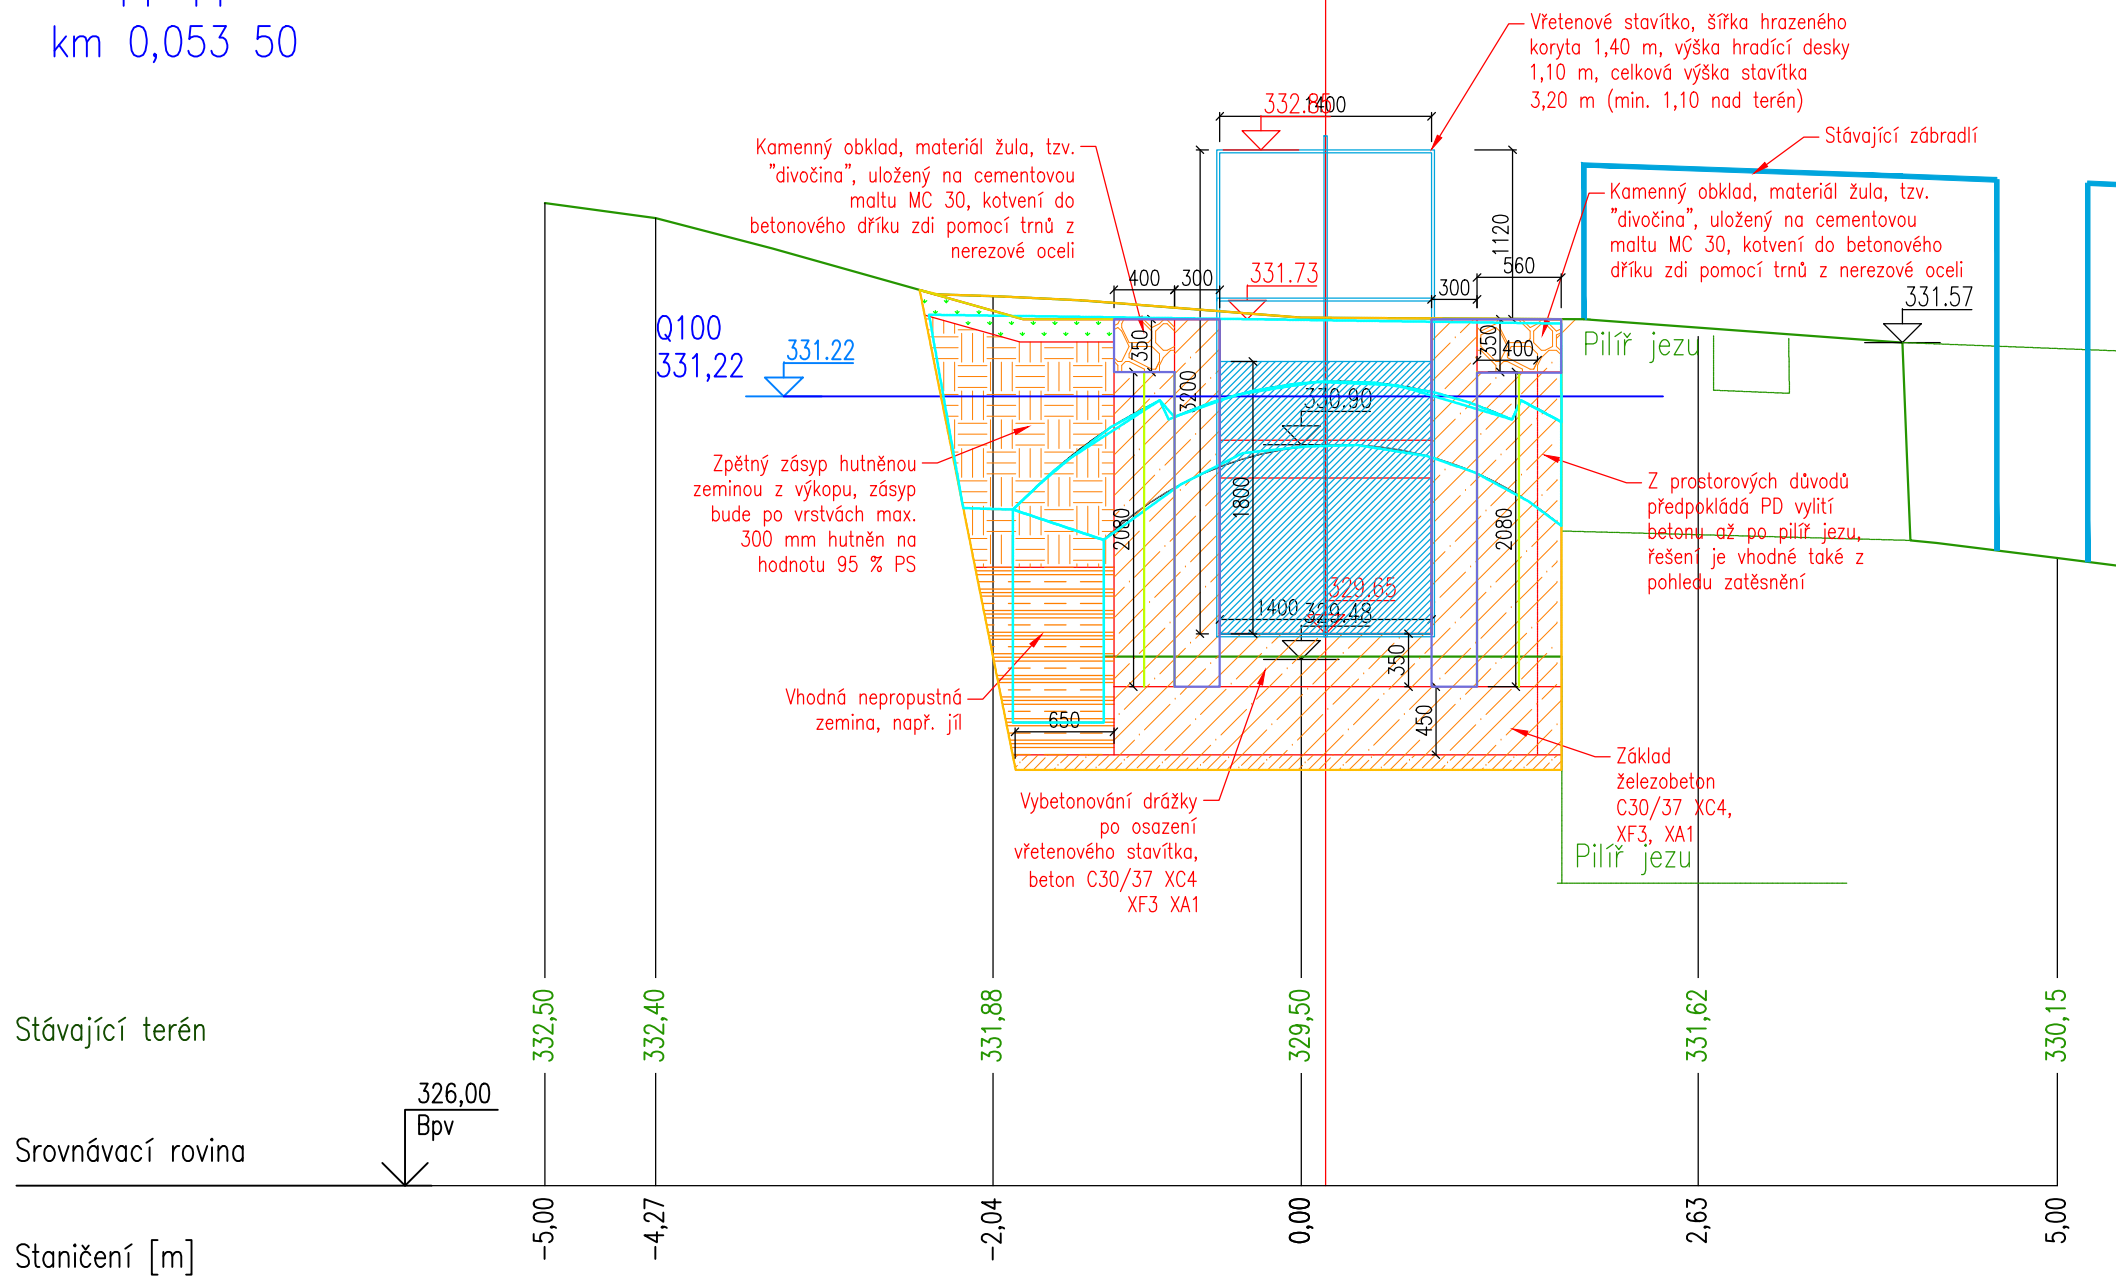


PF 15
km 0,054 30

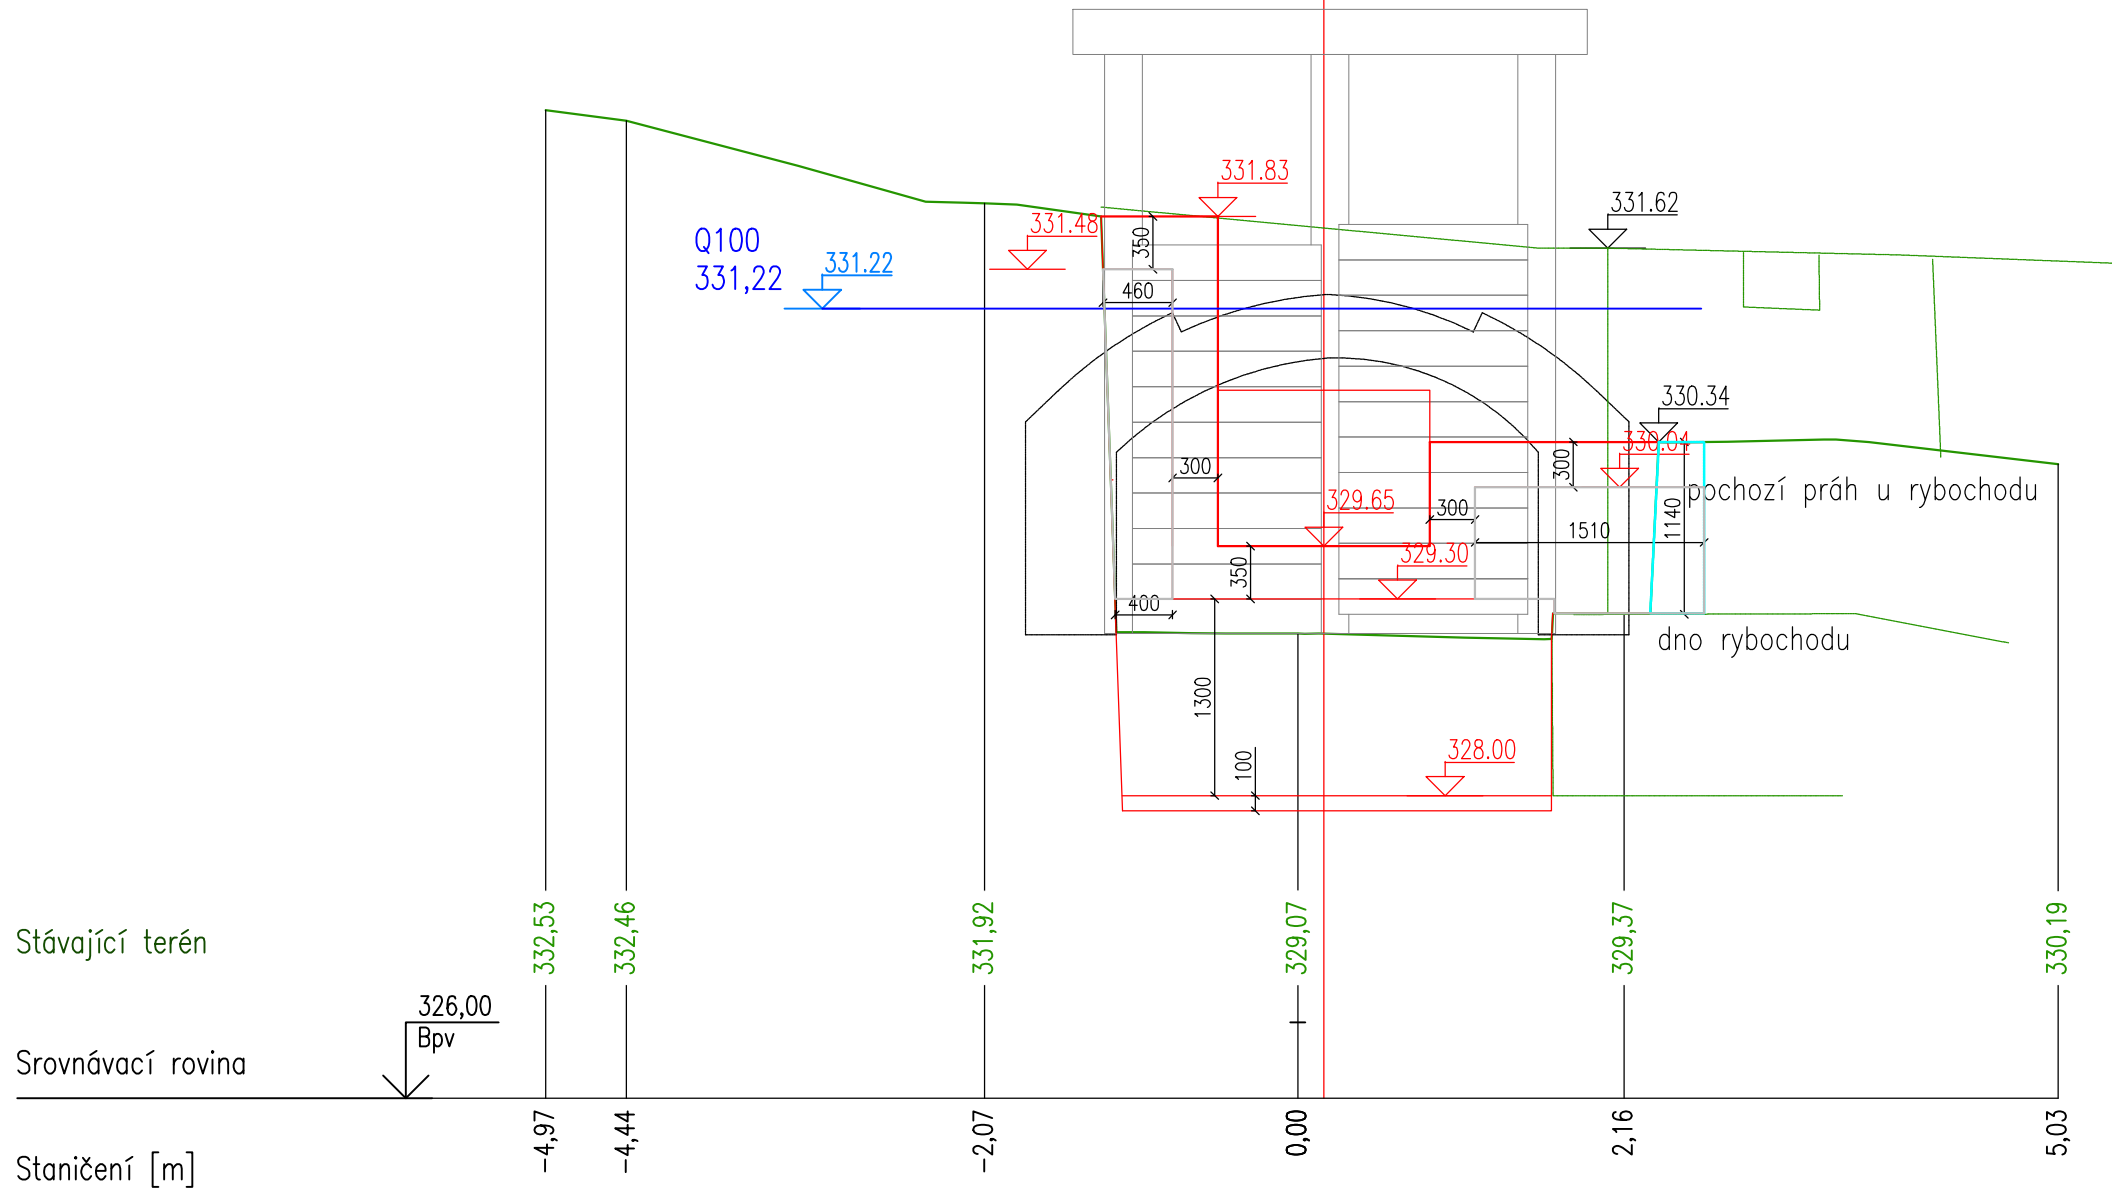

PF 16
km 0,055 00

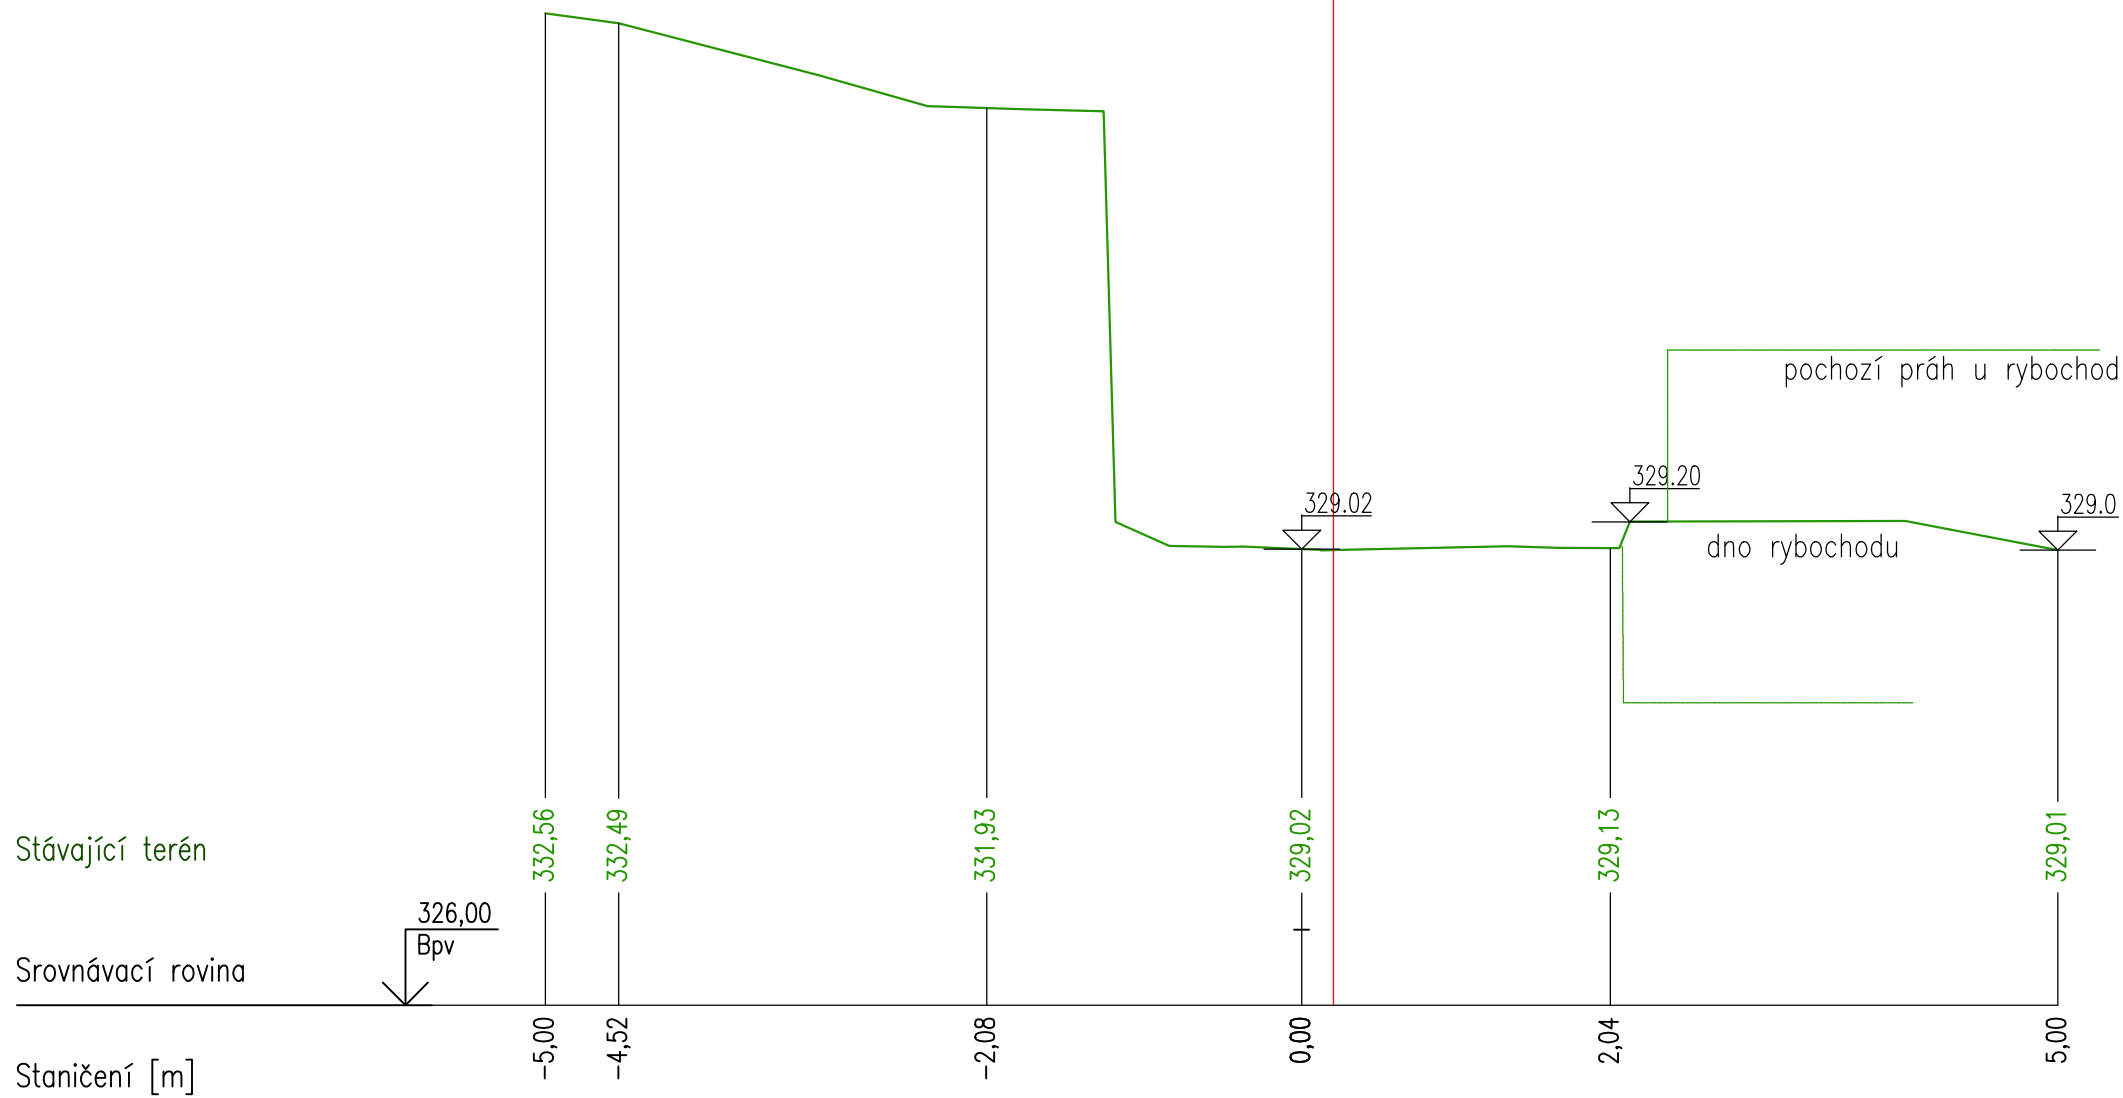

PF 17
km 0,057 00

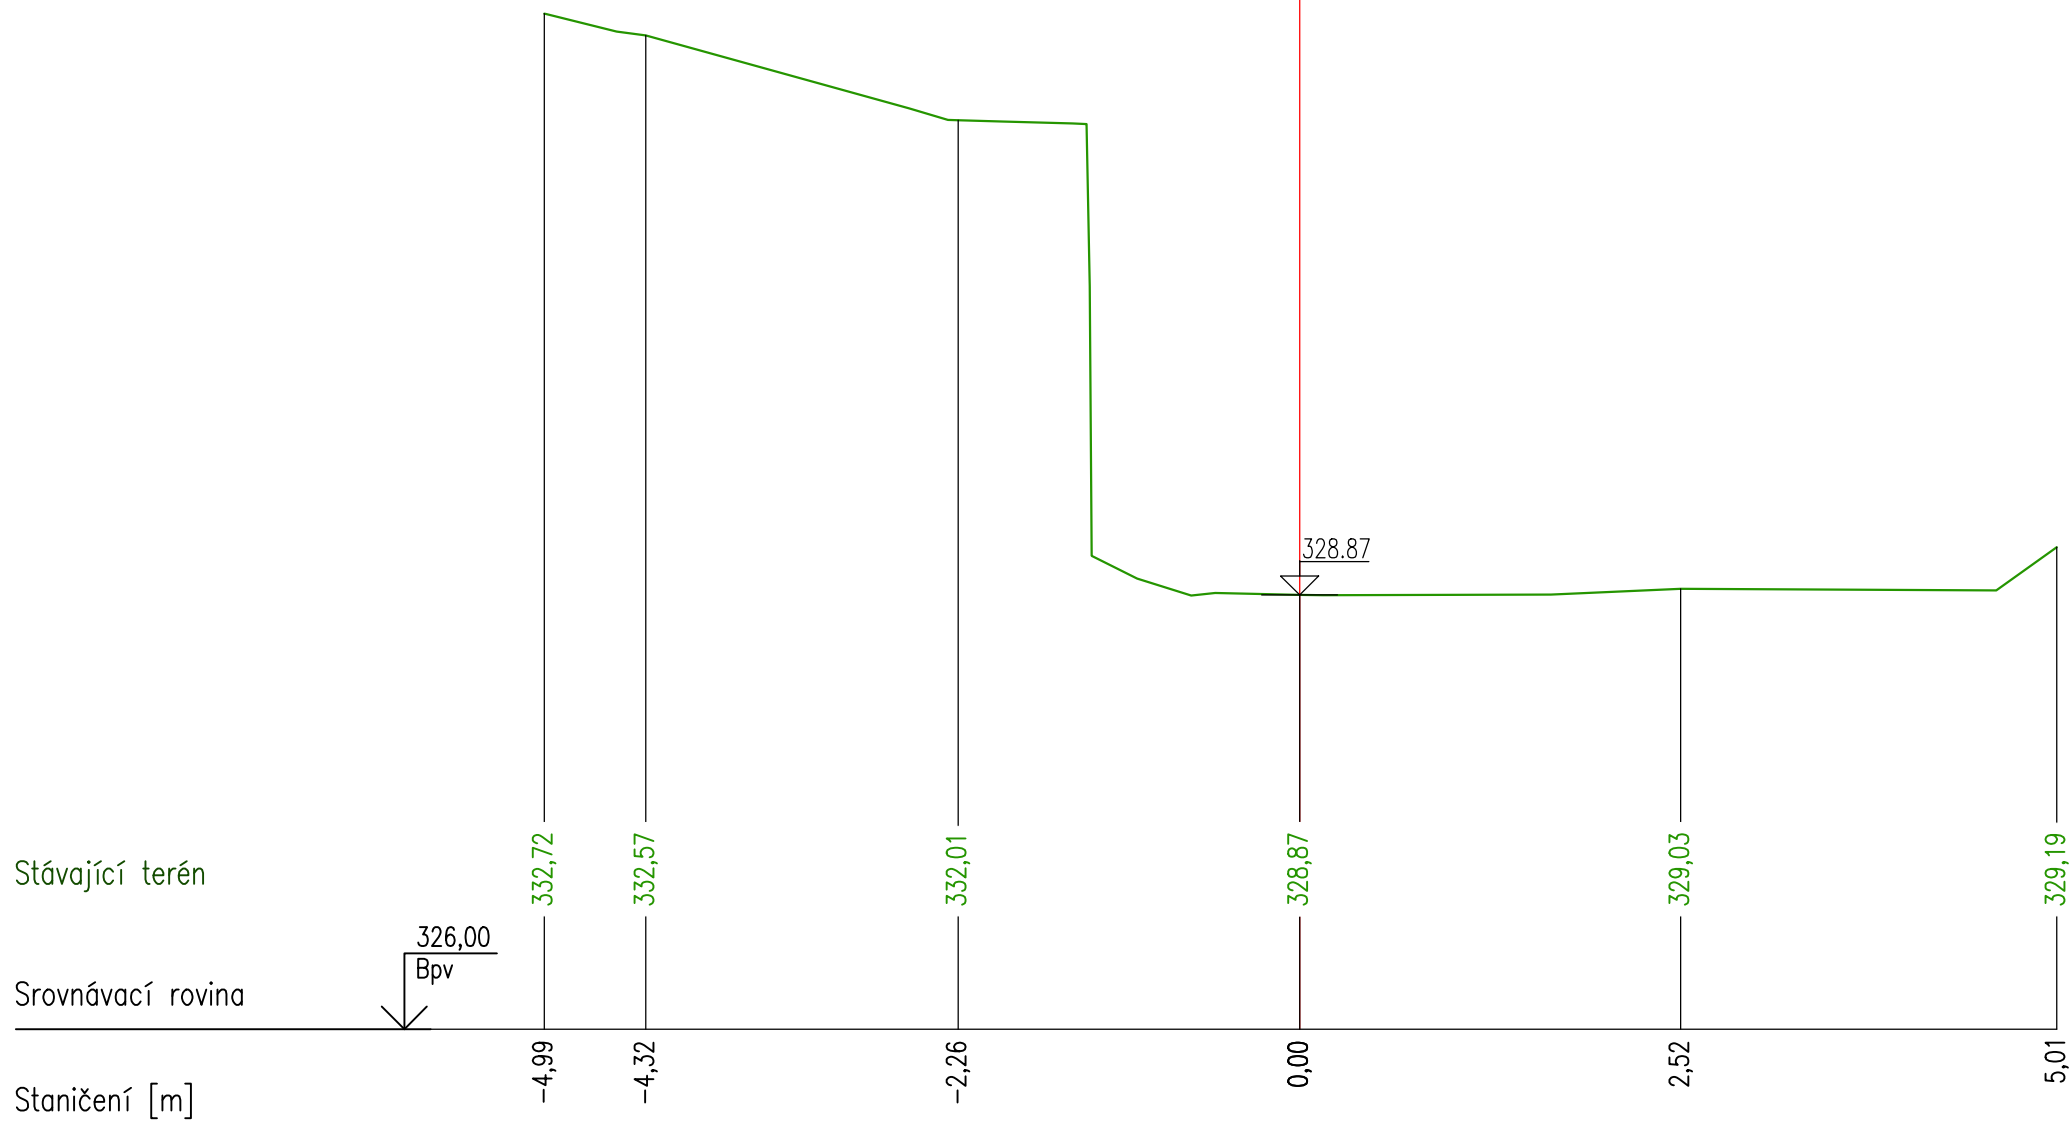

PF 18
km 0,060 00

