



POROROŠT  
M 1:10, 1:20



PŘÍČNÝ ŘEZ POROROŠT M 1:10 LB

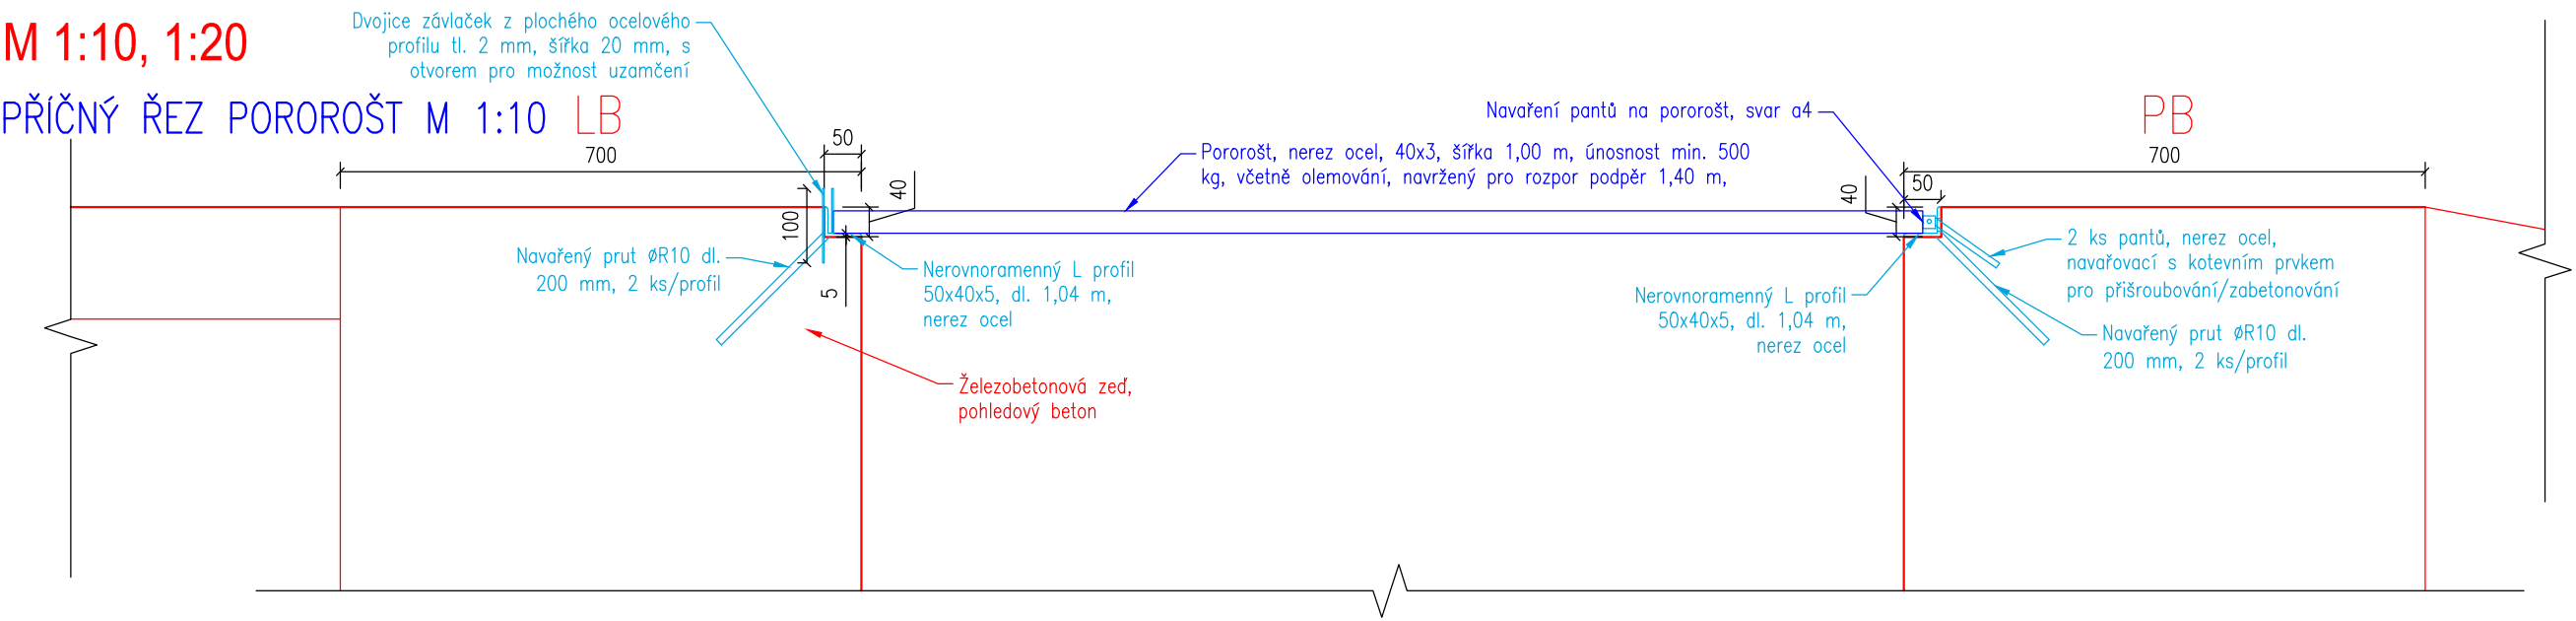

PŘÍČNÝ ŘEZ – STUPAČKY M 1:20

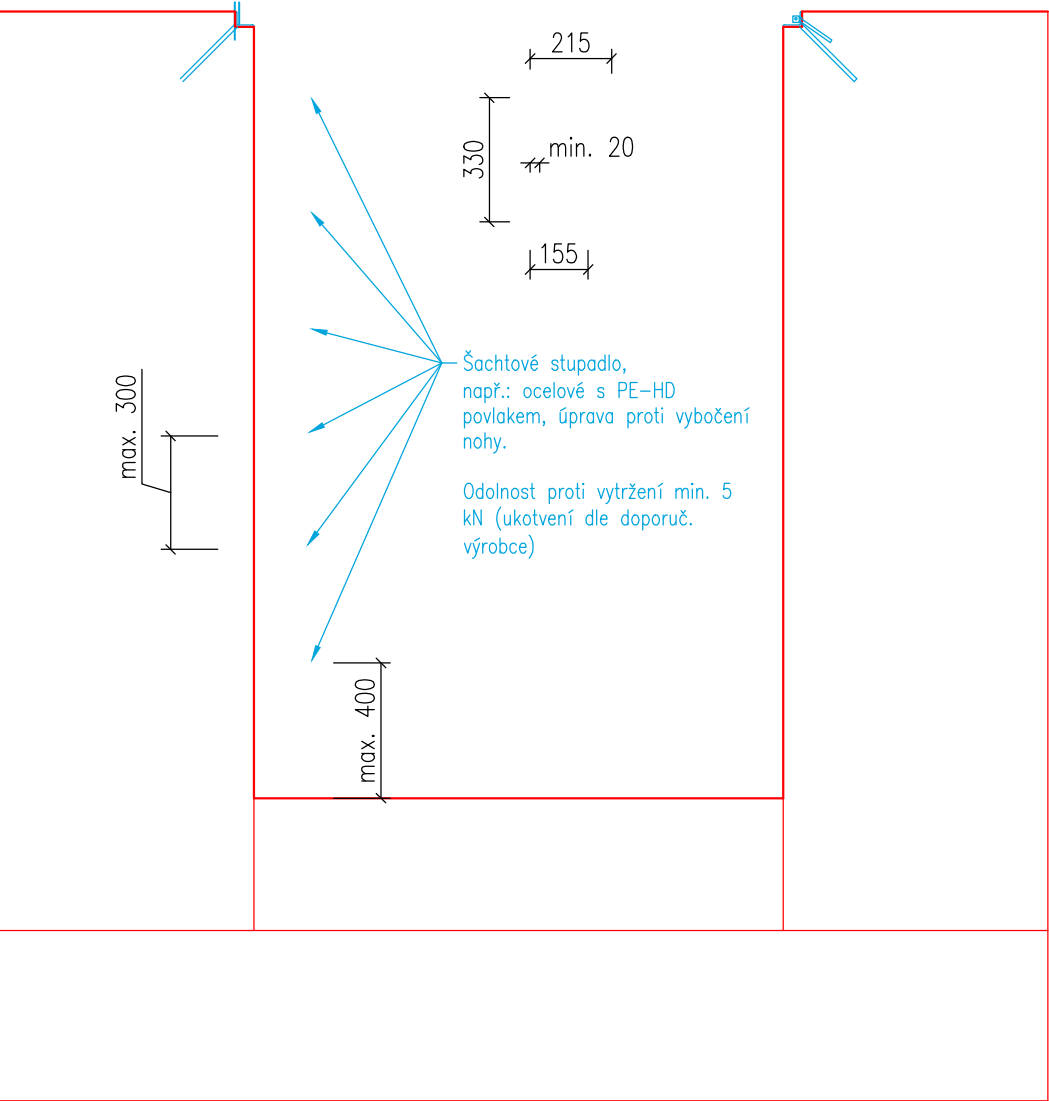

PŮDORYS – POROROŠT M 1:20

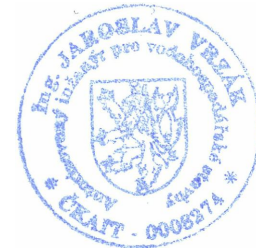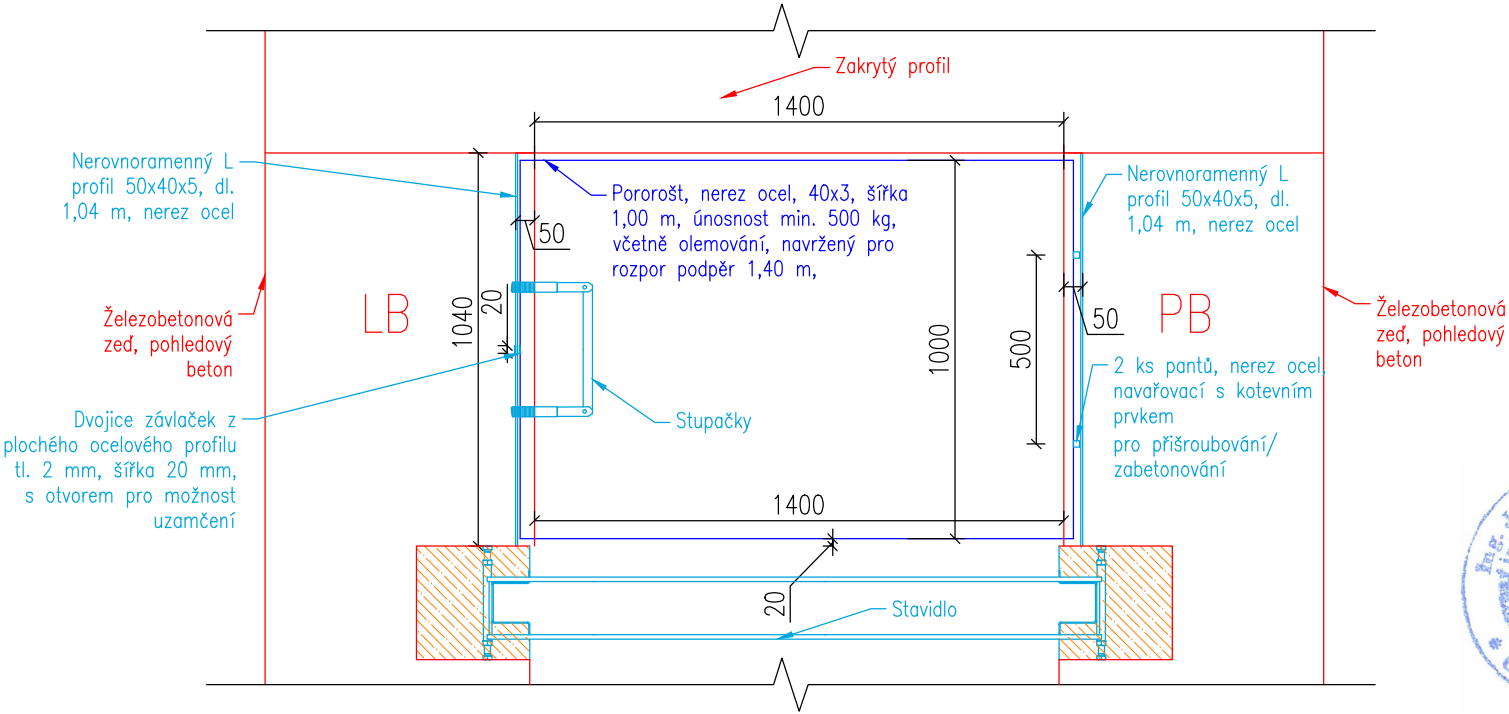

<b>HG partner s.r.o.</b> Smetanova 200, 250 82 Úvaly <a href="http://www.hgpartner.cz">www.hgpartner.cz</a> Telefon: 246 082 015 777 161 198 e-mail: vrzak@hgpartner.cz		Paré č.:	
Investor: Město Varnsdorf, náměstí E. Beneše 470, 407 47 Varnsdorf		Počet A4:	2
Odpovědný projektant:	Ing. Jaroslav Vrzák	Datum:	04/2019
Vypracoval:	Ing. Oldřich Stiller	Změna:	-
Akce: Oprava části náhonu a stavidla jezu Mandavy, ulice Pod Strání		Stupeň:	DSJ
Název části: DOKUMENTACE OBJEKTŮ		Č. zakázky:	H-19/004
Příloha: POROROŠT		Část:	D
		Měřítko:	Č. přílohy:
		1:10, 1:20	D.7