



Váš dopis zn.:

ze dne: 28. 3. 2019

Naše značka: O19690025800/UTPCUL/Se

Vyřizuje: Ing. Pavlína Sedlmaierová

Datová f7rf9ns

schránka:

Telefon: 840 111 111

Email: [info@scvk.cz](mailto:info@scvk.cz)

Datum: 8. 4. 2019

HG partner s.r.o.

Paní Simona Pokorná

Smetanova 200

250 82 Úvaly

### Vyjádření společnosti Severočeské vodovody a kanalizace, a.s.

Název akce:	„Oprava části náhonu a stavidla u jezu Mandavy, ulice Pod Strání“ k.ú. Varnsdorf
Účel vyjádření:	K dokumentaci pro územní a stavební řízení
Zájmové území:	Okres: Děčín
	Obec: Varnsdorf
	Část obce, ulice, č.p.: Varnsdorf, ul. Pod Strání
	Katastrální území, parcelní číslo: Varnsdorf, p.p.č. 97, 227, 226, 211, 8186/11 a 8186/1 (viz přílohu)
Žadatel:	HG partner s.r.o.
Adresa, telefon, e-mail	Smetanova 280, 250 82 Úvaly tel. +420 777 132 509, <a href="mailto:pokorna@hgpartner.cz">pokorna@hgpartner.cz</a>
Investor:	Povodí Ohře, s.p.
Adresa, telefon, e-mail	Bezručova 4219, 430 03 Chomutov
Projektant:	HG partner s.r.o.
Vlastník dotčené IS	SVS/VHS/jiný
Předchozí vyjádření a rozhodnutí	Byly splněny podmínky předcházejících vyjádření a vydaných rozhodnutí ANO/NE - SCVKZAD37466 ze dne 15. 2. 2019
Platnost vyjádření:	<b>jeden rok ode dne vyhotovení (v případě, že Váš zájem nadále trvá, požádejte před uplynutím této lhůty o prodloužení platnosti vyjádření)</b>

#### Popis navrženého řešení:

Projektová dokumentace řeší opravu části náhonu a stavidla u jezu Mandavy v blízkosti ulice Pod Strání. Jedná se o obnovu stávající stavby, která se nachází v korytě toku. Nové opevnění je navrženo v místě původních zdí, které budou vybourány a nahrazeny. Přístup na staveniště bude zajištěn pouze ulicí Pod Strání, přičemž šířkové a hmotnostní omezení dovoluje použití drobnější mechanizace.

Toto stanovisko neobsahuje vyjádření k přeložkám stávající vodohospodářské infrastruktury. V případě, že předložená dokumentace obsahuje návrh přeložky, je na stavbu přeložky vydáno samostatné vyjádření.

S obsahem dokumentace pro územní a stavební řízení výše uvedené stavby **souhlasíme**

za předpokladu dodržení následujících podmínek:

- 1) Zahájení prací nám bude 15 dní předem písemně nebo e-mailovou poštou oznámeno včetně jména a telefonického spojení na stavební dozor a zhotovitele stavby.
- 2) **Před započítím prací požádá stavebník o vytýčení vodohospodářského zařízení. Vytýčení skutečného umístění zařízení ve správě společnosti Severočeské vodovody a kanalizace, a.s. a jeho následné zakreslení do situace je nutné objednat na tel. 840 111 111; [info@scvk.cz](mailto:info@scvk.cz).**
- 3) V případě nejasností budou provedeny kopané sondy či vytýčení inspekční kamerou. Stavebník je povinen neprodleně ohlásit případné poškození vodohospodářského zařízení provozovateli. Stavebník odpovídá za eventuální škodu na vodohospodářském zařízení způsobenou svojí činností.
- 4) Případná existence vodovodních či kanalizačních přípojek není předmětem tohoto stanoviska. Naše společnost není jejich správcem (viz § 3, odst. 3 zákona č. 274/2001 Sb. Zákona o vodovodech a kanalizacích v platném znění), se žádostí o informaci o existenci přípojek se obraťte na jejich vlastníky, tedy na vlastníky nemovitostí, jejichž pozemky budou stavbou dotčeny.
- 5) **Při realizaci inž. sítí požadujeme dodržení ČSN 736 005 „Prostorové uspořádání sítí technického vybavení a zákonů pro ukládání inž. sítí. Při umístění jakýchkoliv staveb, včetně oplocení (HUP, kiosky nn, opěrné zdi, pergoly) je nutné respektovat ochranné pásmo vodovodního řádu a kanalizační stoky dle zákona č. 274/2001 Sb. Zákon o vodovodech a kanalizacích v platném znění.**
- 6) Jakákoli změna oproti schválené dokumentaci musí být předložena ke schválení naší společností před dalším postupem prací.
- 7) V případě, že dojde při realizaci stavby k nalezení dalšího vodohospodářského zařízení, které není uvedeno v dokumentaci stavby, požadujeme provést samostatné jednání o způsobu ochrany zařízení nebo o jeho eventuální přeložce nebo zrušení.
- 8) **Požadujeme být přizváni ke každé činnosti v ochranném pásmu námi provozovaného zařízení.**

Technické standardy vodohospodářských staveb Severočeské vodárenské společnosti a. s. jsou k dispozici na [www.svs.cz](http://www.svs.cz). Obecné technické podmínky pro zpracování projektové dokumentace jsou k dispozici na [www.scvk.cz](http://www.scvk.cz).

Severočeské vodovody a kanalizace, a.s.  
415 50 Teplice, Přítkovská 1009  
IČ: 49099451 DIČ: CZ49099451  
154

Ing. Pavlína Sedlmaierová  
referent technickoprovozní činnosti

Příloha:

1. Situace a orientační zakres s vyznačeným zařízením provozovaným společností Severočeské vodovody a kanalizace, a.s.
2. Předložený záměr stavby





**Severočeské vodovody a kanalizace, a.s.**

Přítkovská 1689, 415 50 Teplice

Orientační situace je platná pouze  
jako příloha k poskytnutí informace č.

Vystavil: Pavlína Sedlmaierová

Formát: A4

O19690025800/UTPCUL/Se

Dne: 8.4.2019

Strana: 1 / 1



**LEGENDA**


VODOVOD  
pípná síť  
průmyslová  
KANALIZACE  
jednotná  
dešťová  
ELEKTRIKA  
odstaveno

# KOORDINAČNÍ SITUAČNÍ VÝKRES M 1:250

Legenda	
	Geodetické zaměření
	Katastr nemovitostí
	Osa toku
	Linie stavby
	Betonové konstrukce
	Dlažba na MC
	Strom
	Přístup na staveniště
	NN ČEZ Distribuce (nadzemní vedení)
	Vodovod SČVK (podzemní vedení)
	Sdňovací vedení ČETIN (podzemní vedení)



<b>HG partner s.r.o.</b> Smetanova 200, 250 82 Úvaly www.hgpartner.cz Telefon: 246 082 015 777 161 198 e-mail: vzrak@hgpartner.cz		Paré č.:
Investor: Povodí Ohře, státní podnik, Bezučova 4219, 430 03 Chomutov	Počet A4:	2
Odpovědný projektant: Ing. Jaroslav Vrzák	Datum:	04/2019
Vypracoval: Ing. Oldřich Šiller	Změna:	-
Akce: Oprava části náhonu a stavidla jezu Mandavy, ulice Pod Strání	Stupeň:	DSJ
	Č. zakázky:	H-19/004
Název části: SITUAČNÍ VÝKRES	Část:	C
Příloha: KOORDINAČNÍ SITUAČNÍ VÝKRES	Měřítko:	1:250
	Č. přílohy:	C.2

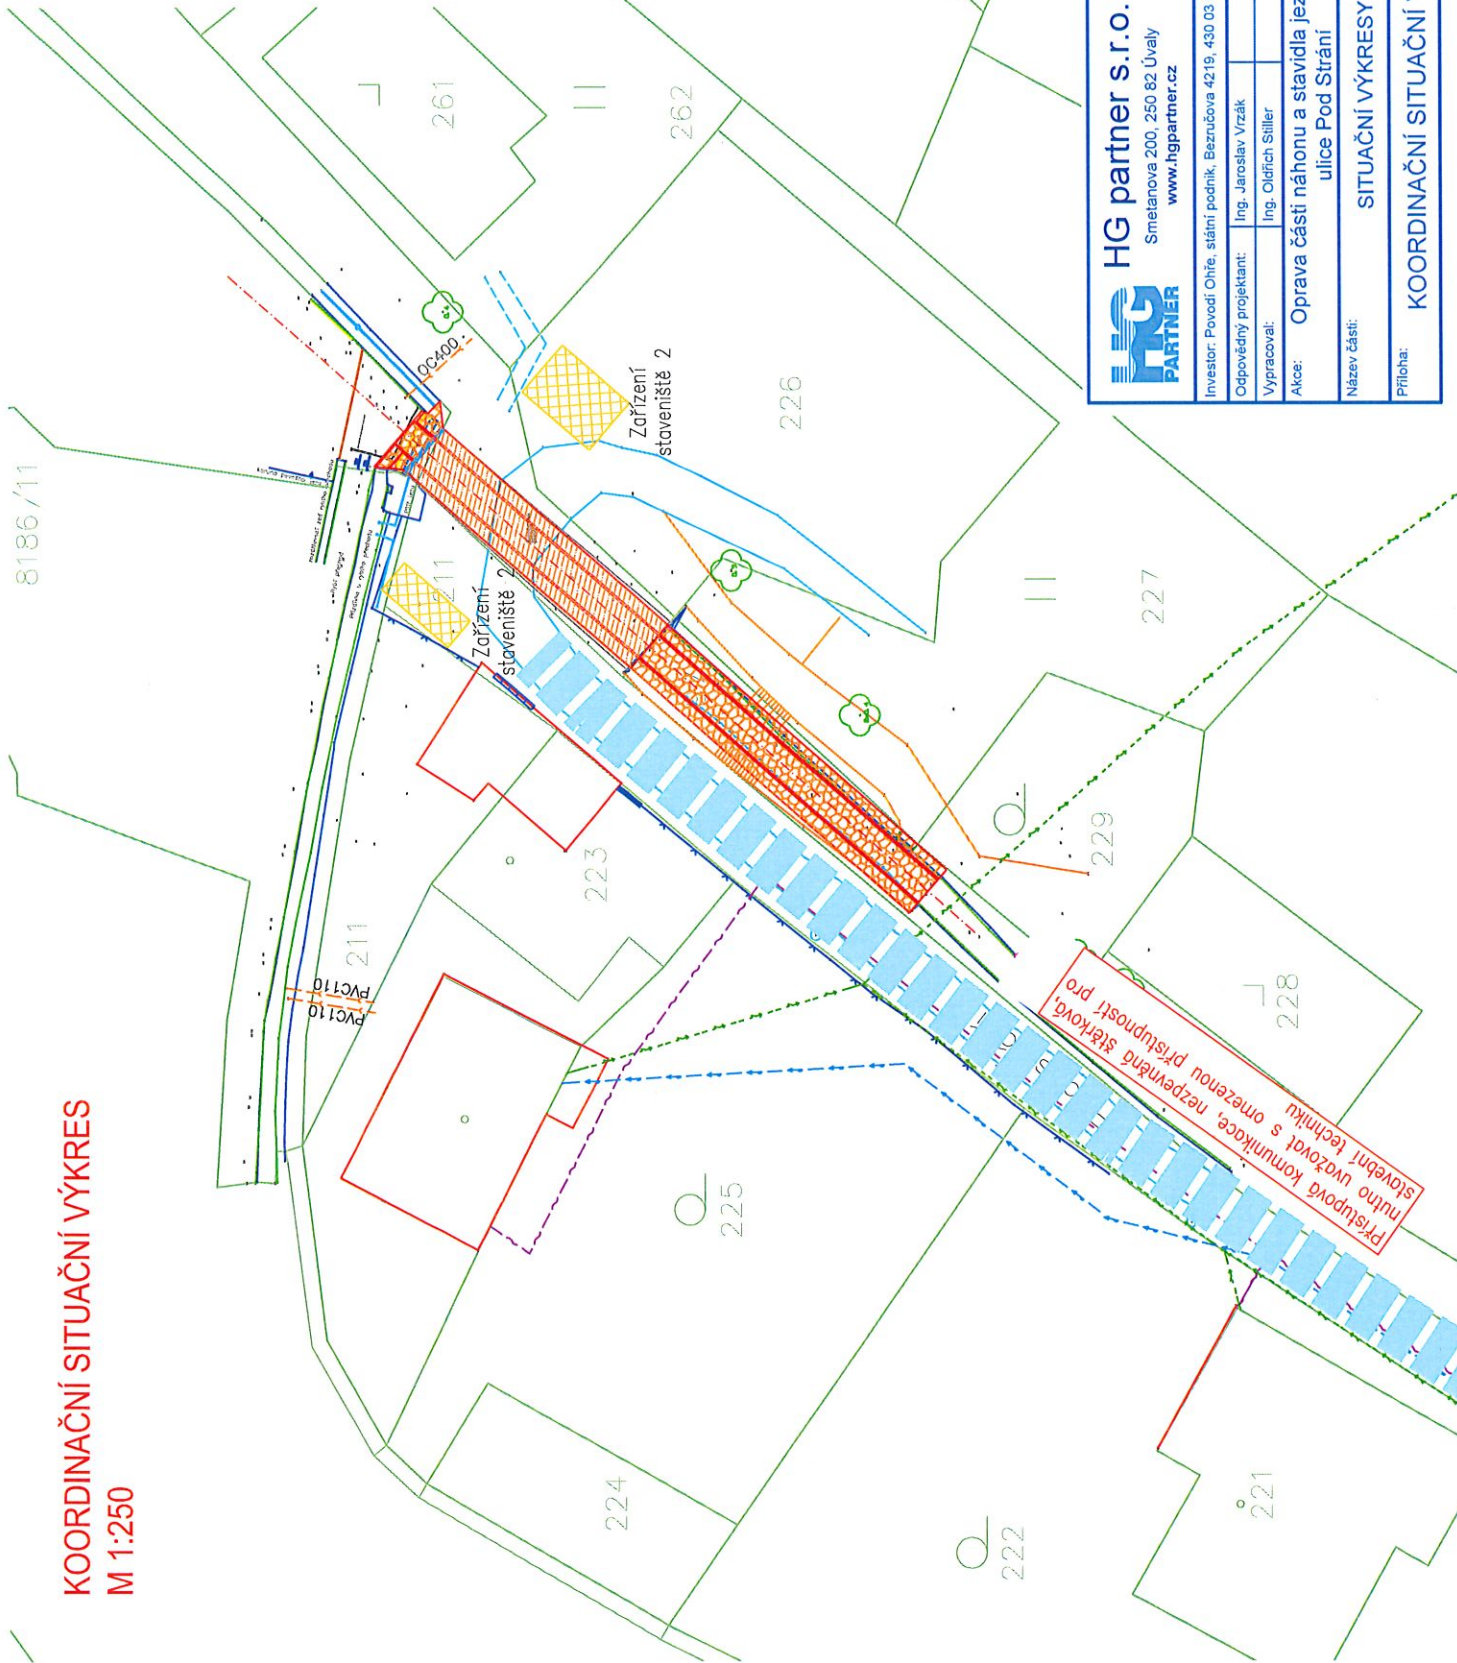

Přístupová komunikace, nezpěvná stěrková, nutno uvážet s omezenou přístupností pro stavební techniku