


VZOROVÉ PŘÍČNÉ ŘEZY  
1:50

VZOROVÝ PŘÍČNÝ ŘEZ  
110,00

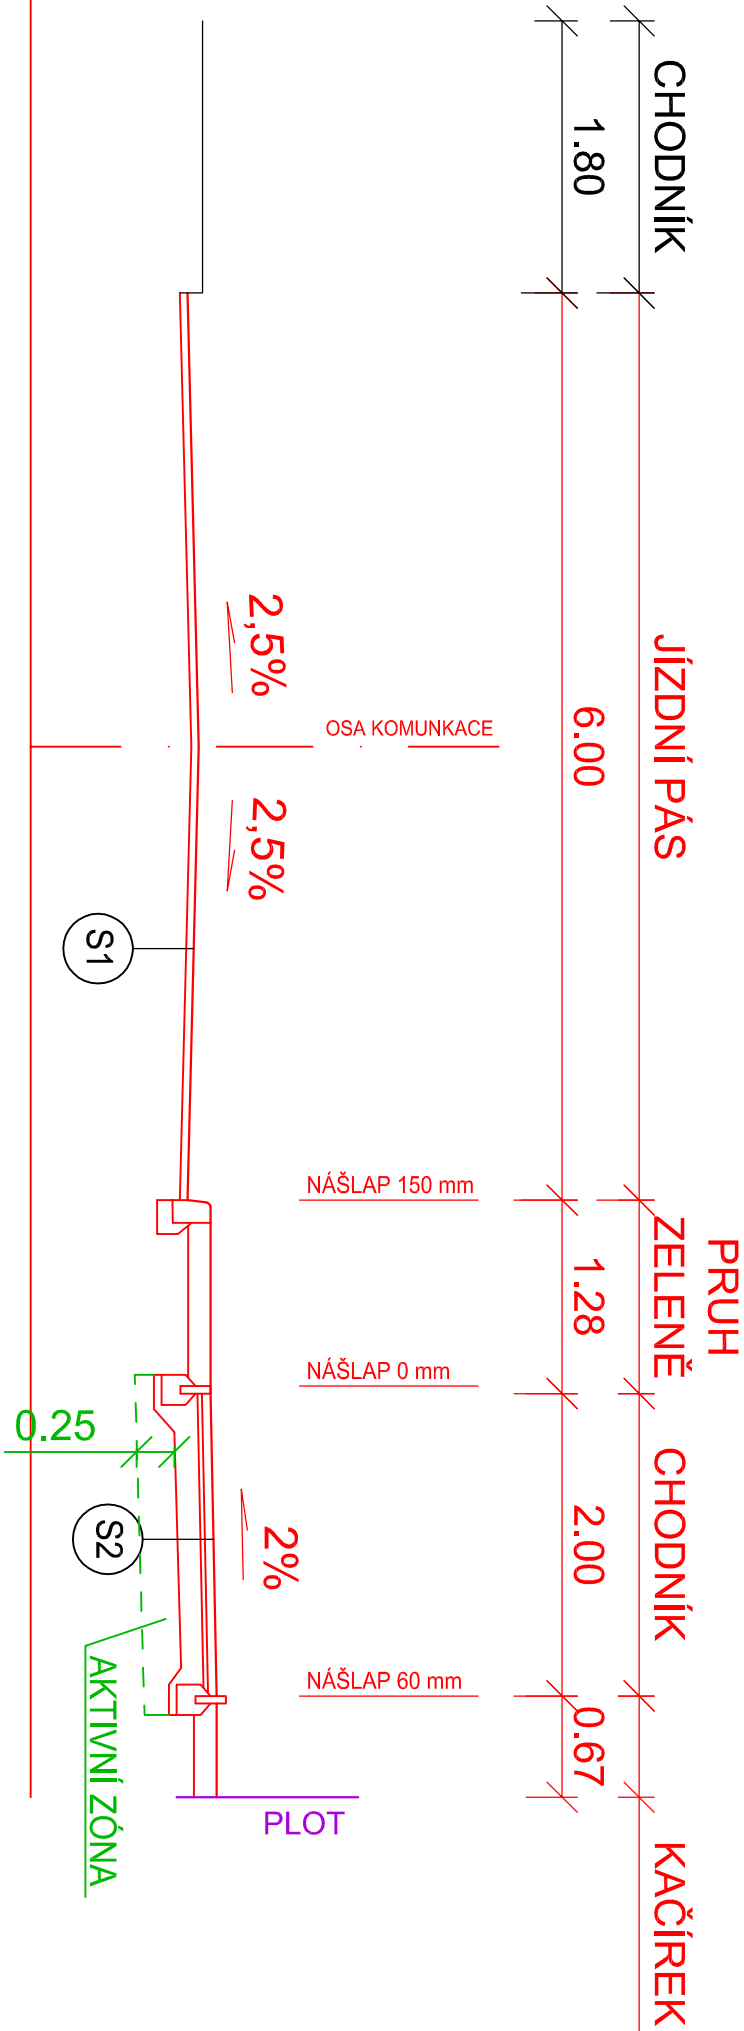

S1	KONSTRUKCE FRÉZOVANÉ VOZOVKY	
	ASFALTOVÝ BETON - ACO 11	50 mm
	SPOJOVACÍ POSTŘÍK - PS	0,7 kg/m²
CELKEM		min. 50 mm

S2	KONSTRUKCE CHODNÍKU KATALOGOVÝ LIST D2-D-1-CH-P-III	
	ZÁMKOVÁ DLAŽBA - DL	60 mm
	LOŽE Z KAMENNÉ DRŤE - L (fr. 4-8 mm)	30 mm
CELKEM	ŠTĚRKODRŤ - ŠD (fr. 0-32 mm)	150 mm
	min. 240 mm	

S3	KONSTRUKCE VJEZDŮ KATALOGOVÝ LIST D2-D-1-O-P-III	
	ZÁMKOVÁ DLAŽBA - DL	80 mm
	LOŽE Z KAMENNÉ DRŤE - L (fr. 4-8)	40 mm
CELKEM	ŠTĚRKODRŤ - ŠD (fr. 0-63 mm)	200 mm
	min. 320 mm	

S4	KONSTRUKCE NOVÉ ASFALTOVÉ PLOCHY KATALOGOVÝ LIST D1-N-6-V-P-III	
	ASFALTOVÝ BETON - ACO 11	40 mm
	ASFALTOVÝ BETON - ACP 16+	60 mm
	INFILTRAČNÍ POSTŘÍK - PI-E	1 kg/m²
	SMĚS CEMENTU - SC C8/10	120 mm
ŠTĚRKODRŤ - ŠD (fr. 0-63 mm)		200 mm
CELKEM		min. 320 mm

ÚNOSNOST ZEMNÍ PLÁNĚ KONSTRUKCÍ S DLAŽBOU MIN. 30 MPa  
V PŘÍP. NEDOSTATEČNÉ ÚNOSNOSTI ZEM. PLÁNĚ BUDE AKTIVNÍ ZÓNA VYMĚNĚNA ZA ŠTĚRKODRŤ FR. 0-63.  
KONKRÉTNÍ POSTUP JE TŘEBA ŘEŠIT S PROJEKTANTEM.

INVESTOR: MĚSTO VARNSDORF NÁM. E. BENEŠE 470 407 47 VARNSDORF		GENERALNÍ PROJEKTANT: <b>ProProjekt</b> PROJEKTOVÁNÍ STAVEB ■ INŽENÝRSKÁ ČINNOST ■ DOZOROVÁNÍ STAVEB www.proprojekte.cz		ProProjekt s.r.o. Komenského 1173 408 01 Rumburk T: 412 332 317 projekce@proprojekt.cz	
ZÁSTUPCE INVESTORA:		PROJEKTANT ČÁSTI:		AUTORIZACE:	
MÍSTO: K.Ú. VARNSDORF		ZODP. PROJEKTANT: MAREK ŘÍHA		VYPRACOVAL: ING. ZDENĚK PUHLIOVSKÝ	
STAVBA: STAVEBNÍ ÚPRAVY, UL. KARLOVA, VARNSDORF		DATUM: 08/2018		ČÍSLO ZAKÁZKY: 2018761	
PROJEKTOVÁ ČÁST: C. STAVEBNÍ ČÁST		MĚŘÍTKO: 1:50		STUPEŇ PD: DfR+DSP	
VÝKRES: VZOROVÝ PŘÍČNÝ ŘEZ		ČÍSLO VÝKRESU: C.1.2.3.2.		REVIZE: 1	
				PARE:	