


VZOROVÉ PŘÍČNÉ ŘEZY
1:50

VZOROVÝ PŘÍČNÝ ŘEZ
782,00

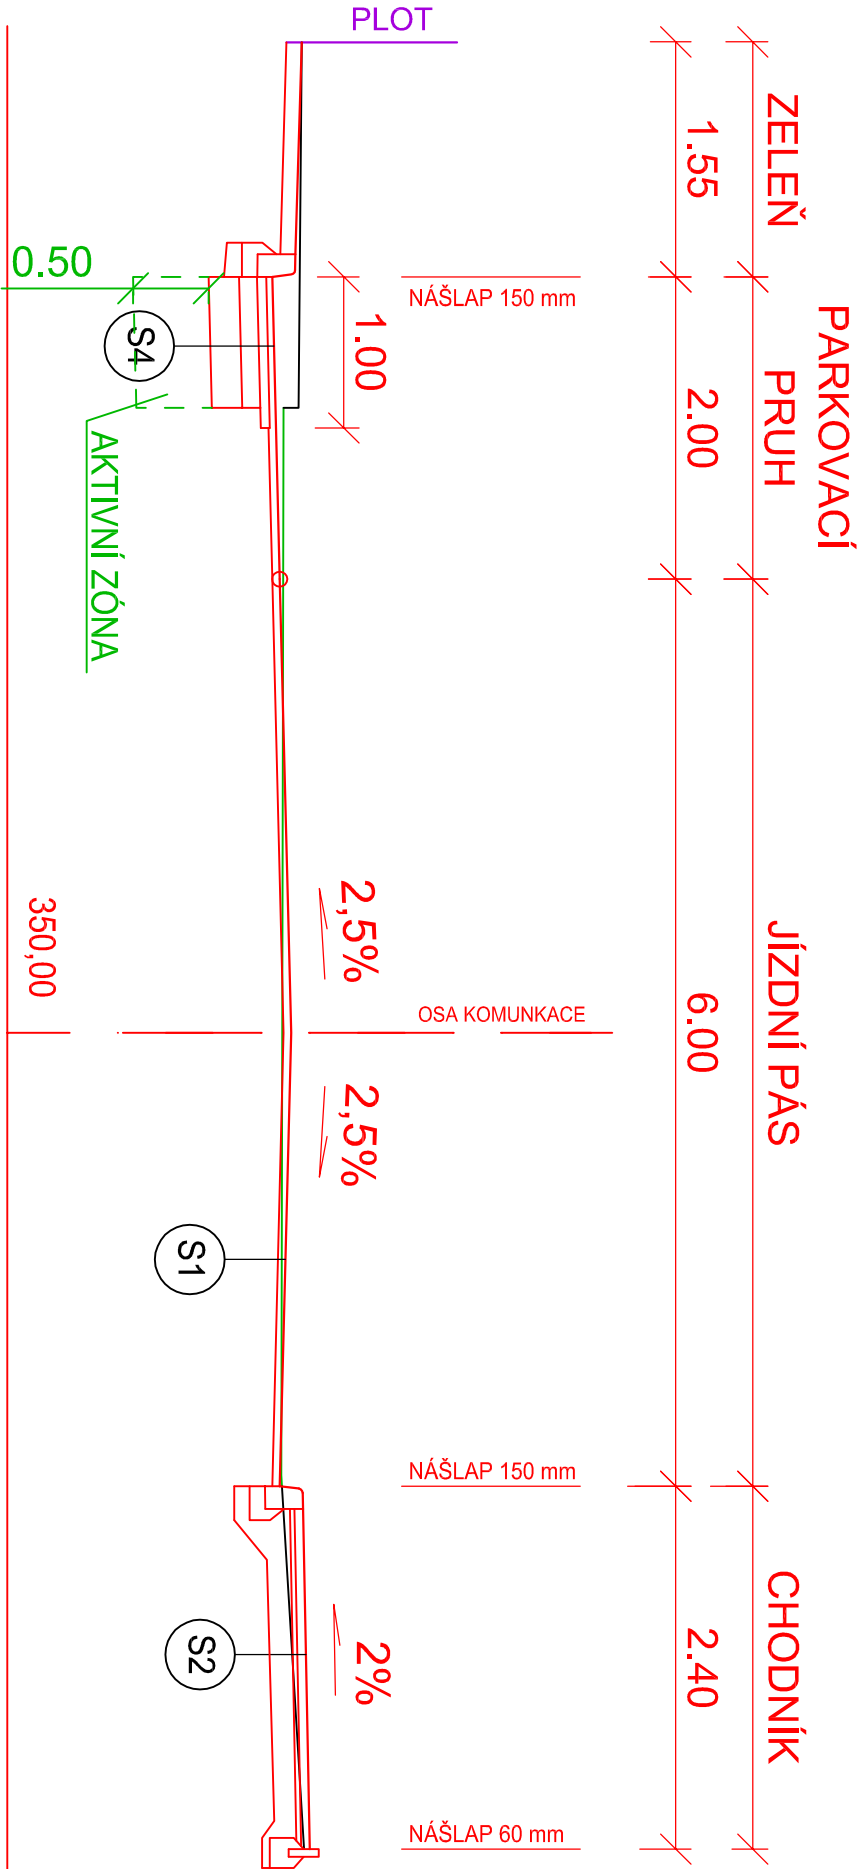

S4	KONSTRUKCE NOVÉ ASFALTOVÉ PLOCHY KATALOGOVÝ LIST D1-N-6-V-PIII	
	— ASFALTOVÝ BETON - ACO 11	40 mm
	— ASFALTOVÝ BETON - ACP 16+	60 mm
	— INFILTRAČNÍ POSTŘÍK - PI-E	1 kg/m ²
	— SMĚS CEMENTU - SC C8/10	120 mm
	— ŠTĚRKODRŤ - ŠD (fr. 0-63 mm)	200 mm
CELKEM		min. 320 mm

S1	KONSTRUKCE FRÉZOVÁNÉ VOZOVKY	
—	ASFALTOVÝ BETON - ACO 11	50 mm
—	SPOJOVACÍ POSTŘÍK - PS	0,7 kg/m²
—	CELKEM	min. 50 mm

S2	KONSTRUKCE CHODNÍKU KATALOGOVÝ LIST D2-D-1-CH-PIII	
—	ZÁMKOVÁ DLAŽBA - DL	60 mm
—	LOŽE Z KAMENNÉ DRŤE - L (fr. 4-8 mm)	30 mm
—	ŠTĚRKODRŤ - ŠD (fr. 0-32 mm)	150 mm
—	CELKEM	min. 240 mm

S3	KONSTRUKCE VJEZDŮ KATALOGOVÝ LIST D2-D-1-O-PIII	
—	ZÁMKOVÁ DLAŽBA - DL	80 mm
—	LOŽE Z KAMENNÉ DRŤE - L (fr. 4-8)	40 mm
—	ŠTĚRKODRŤ - ŠD (fr. 0-63 mm)	200 mm
—	CELKEM	min. 320 mm

ÚNOSNOST ZEMNÍ PLÁNĚ KONSTRUKCÍ S DLAŽBOU MIN. 30 MPa
ÚNOSNOST ZEMNÍ PLÁNĚ KONSTRUKCE S ASFALTOVÝM KRYTEM MIN. 45 MPa
V PŘÍP. NEDOSTATEČNĚ ÚNOSNOSTI ZEM. PLÁNĚ BUDE AKTIVNÍ ZÓNA VYMĚNĚNA ZA ŠTĚRKODRŤ FR. 0-63/125.
KONKRÉTNÍ POSTUP JE TŘEBA ŘEŠIT S PROJEKTANTEM.

INVESTOR: MĚSTO VARNSDORF NÁM. E. BENEŠE 470 407 47 VARNSDORF	GENERALNÍ PROJEKTANT: ProProjekt PROJEKTOVÁNÍ STAVEB ■ INŽENÝRSKÁ ČINNOST ■ DOZOROVÁNÍ STAVEB www.proprojek-t.cz	ProProjekt s.r.o. Komenského 1173 408 01 Rumburk T: 412 332 317 projekce@proprojekt.cz
ZÁSTUPCE INVESTORA:	PROJEKTANT ČÁSTI:	AUTORIZACE:
MÍSTO: K.Ú. VARNSDORF	ZODP. PROJEKTANT: MAREK ŘÍHA	VYPRACOVAL: ING. ZDENĚK PUHLIOVSKÝ
STAVBA: STAVEBNÍ ÚPRAVY, UL. KARLOVA, VARNSDORF	DATUM: 08/2018	ČÍSLO ZKÁZKY: 2018761
PROJEKTOVÁ ČÁST: C. STAVEBNÍ ČÁST	MĚŘÍTKO: 1:50	STUPEŇ PD: DlR+DSP
VÝKRES: VZOROVÝ PŘÍČNÝ ŘEZ	ČÍSLO VÝKRESU: C.1.2.3.3.	REVIZE: 1