


PŘÍČNÝ ŘEZ ŽELEZNIČNÍM NADJEZDEM  
1:50

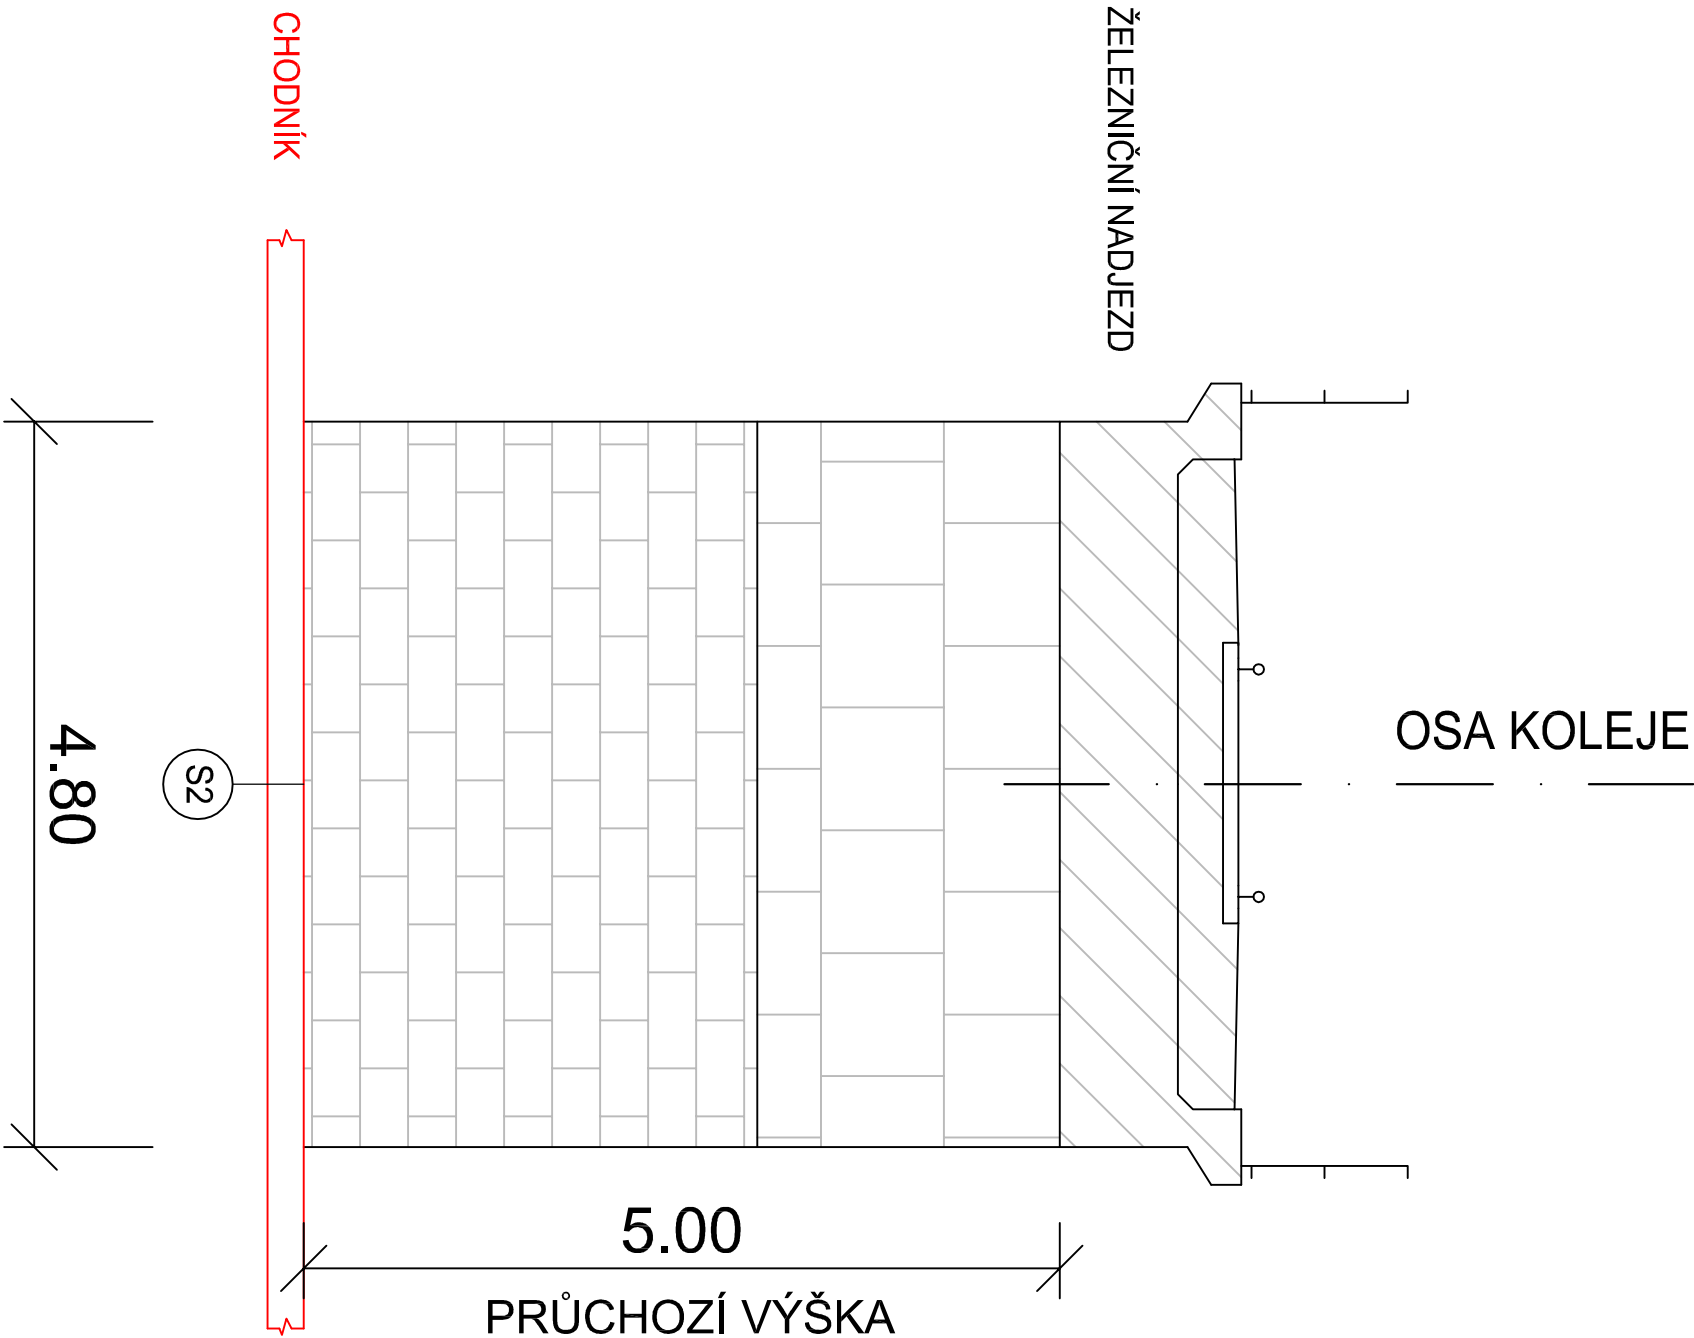

S2		KONSTRUKCE CHODNÍKU KATALOGOVÝ LIST D2-D-1-CH-PIII	
	ZÁMKOVÁ DLAŽBA - DL		60 mm
	LOŽE Z KAMENNÉ DRTE - L (fr. 4-8 mm)		30 mm
	ŠTĚRKODRŮ - ŠD (fr. 0-32 mm)		150 mm
CELKEM			min. 240 mm

ÚNOSNOST ZEMNÍ PLÁŇ KONSTRUKCE CHODNÍKU - MIN. 30 MPa

INVESTOR: MĚSTO VARNSDORF NÁM. E. BENEŠE 470 407 47 VARNSDORF		ZÁSTUPCE INVESTORA:	
MÍSTO: K.Ú. VARNSDORF		PROJEKTANT ČÁSTI:	
STAVBA: STAVEBNÍ ÚPRAVY, UL. KARLOVA, VARNSDORF		ZODP. PROJEKTANT: MAREK ŘÍHA	VYPRACOVAL: ING. ZDENĚK PUHLIOVSKÝ
PROJEKTOVÁ ČÁST: C. STAVEBNÍ ČÁST		DATUM: 08/2018	ČÍSLO ZAKÁZKY: 2018761
VÝKRES: PŘÍČNÝ ŘEZ ŽELEZNIČNÍM NADJEZDEM		MĚŘÍTKO: 1:50	STUPEŇ PD: DfR+DSP
		ČÍSLO VÝKRESU: C.1.2.3.4.	REVIZE: 1
		PARE:	
		AUTORIZACE:	
GENERÁLNÍ PROJEKTANT: <b>ProProjekt</b> PROJEKTOVÁNÍ STAVEB ■ INŽENÝRSKÁ ČINNOST ■ DOZOROVÁNÍ STAVEB www.proprojek-t.cz		ProProjekt s.r.o. Komenského 1173 408 01 Rumburk T: 412 332 317 projekce@proprojekt.cz	