



SCHÉMA TENISOVÁ SÍŤ

POHLED ČELNÍ

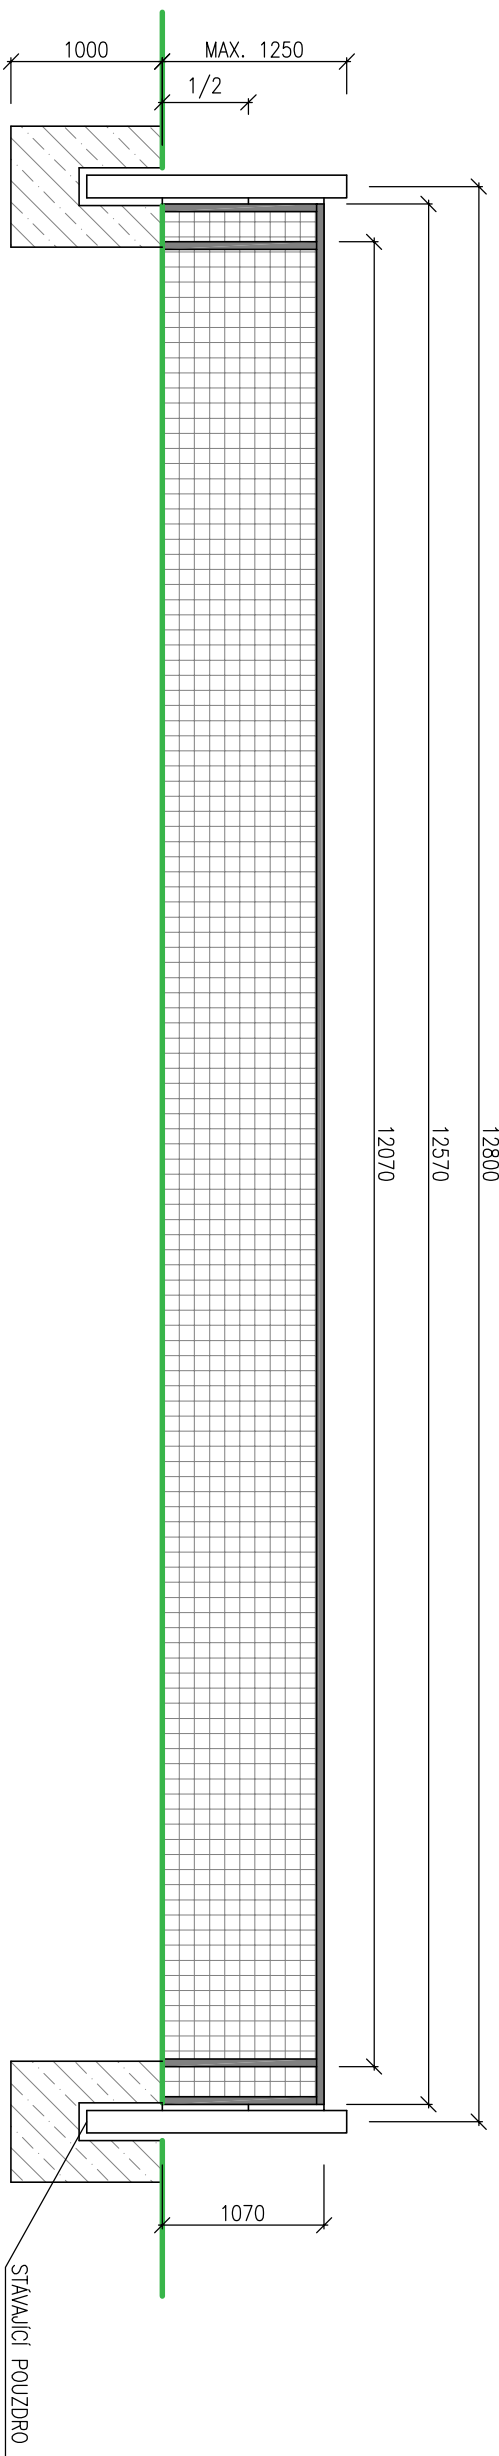

PŮDORYS

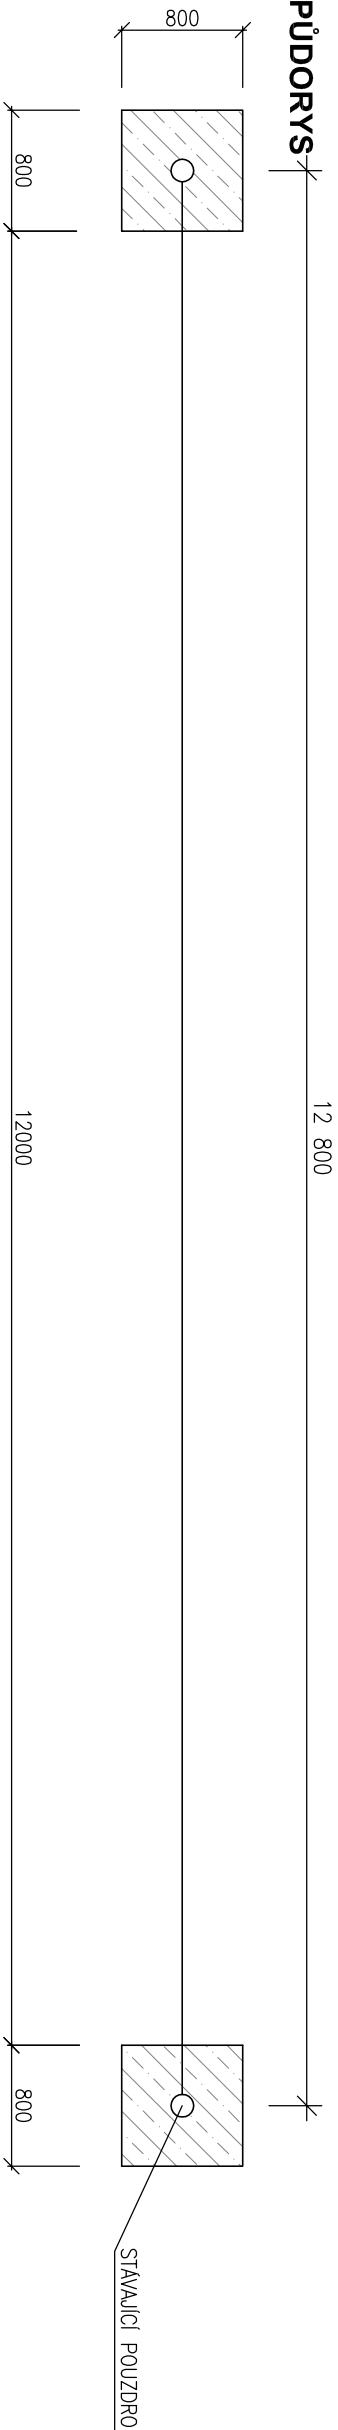

POZNÁMKA

- VEŠKERÉ ROZMĚRY JSOU POUZE INFORMATIVNÍ, PŘESNÉ ROZMĚRY JE NUTNÉ PŘIZPŮSOBIT DLE DODAVATELE VYBAVENÍ –
– TECHNICKÝ POPIS : TENISOVÉ HLINIKOVÉ SLOUPKY 100 x 100 MM S NAPINACÍM ZAŘÍZENÍM UVNITŘ SLOUPKU, KLIKOU, A 2 KS VÍČEK. ZEMLÍ POUZDRA BUDOU STÁVAJÍCÍ, VÍČKA BUDOU HLINIKOVÁ. VÝŠKA SLOUPKŮ BUDE MN. 1070 MM NAD POVRCHEM HRÁŠTĚ A V POUZDRU BUDE SLOUPEK ZASTŘEŠEN MN. 380 MM.

INVESTOR:		<div><div></div><div>MĚSTO VARNSDORF NÁM. E. BENEŠE 470 407 47 VARNSDORF</div></div>	
ZÁSTUPCE INVESTORA:		<div><div></div><div>JANA PUSCHOVÁ</div></div>	
MÍSTO:		<div><div></div><div>P.P.Č.K. 3037, UL. STŘELECKÁ K.Ú. A OBEC VARNSDORF</div></div>	
STAVBA:		<div><div></div><div>REKONSTRUKCE HŘIŠTĚ S UMĚLÝM POVRCHEM V AREÁLU BUDOVY STŘELECKÁ Č.P. 1800, VE VARNSDORFU</div></div>	
PROJEKTOVÁ ČÁST:		<div><div></div><div>D.1.1.2 ARCHITEKTONICKÉ A STAVEBNĚ TECHNICKÉ ŘEŠENÍ</div></div>	
VÝKRES:		<div><div></div><div>HŘIŠTĚ - SCHÉMA TENISOVÉ SÍTĚ</div></div>	
GENERÁLNÍ PROJEKTANT:		<div><div></div><div>ProProjekt 10 let zkušeností PROJEKTOVÁNÍ STAVEB ■ INŽENÝRSKÁ ČINNOST ■ DOZOROVÁNÍ STAVEB www.proprojekt.cz</div></div>	
PROJEKTANT ČÁSTI:		<div><div></div><div>AUTORIZACE:</div></div>	
ZODP. PROJEKTANT:		<div><div></div><div>PAVEL HRUŠKA</div></div>	
VYPRACOVAL:		<div><div></div><div>PAVEL HRUŠKA</div></div>	
DATUM:		<div><div></div><div>Číslo zakázky: 2019831</div></div>	
06/2019		<div><div></div><div>PARÉ:</div></div>	
FORMAT:		<div><div></div><div>STUPEŇ PD:</div></div>	
2xA4		<div><div></div><div>SP</div></div>	
Číslo výkresu:		<div><div></div><div>MĚŘÍTKO:</div></div>	
b.4		<div><div></div><div>1:50</div></div>	